


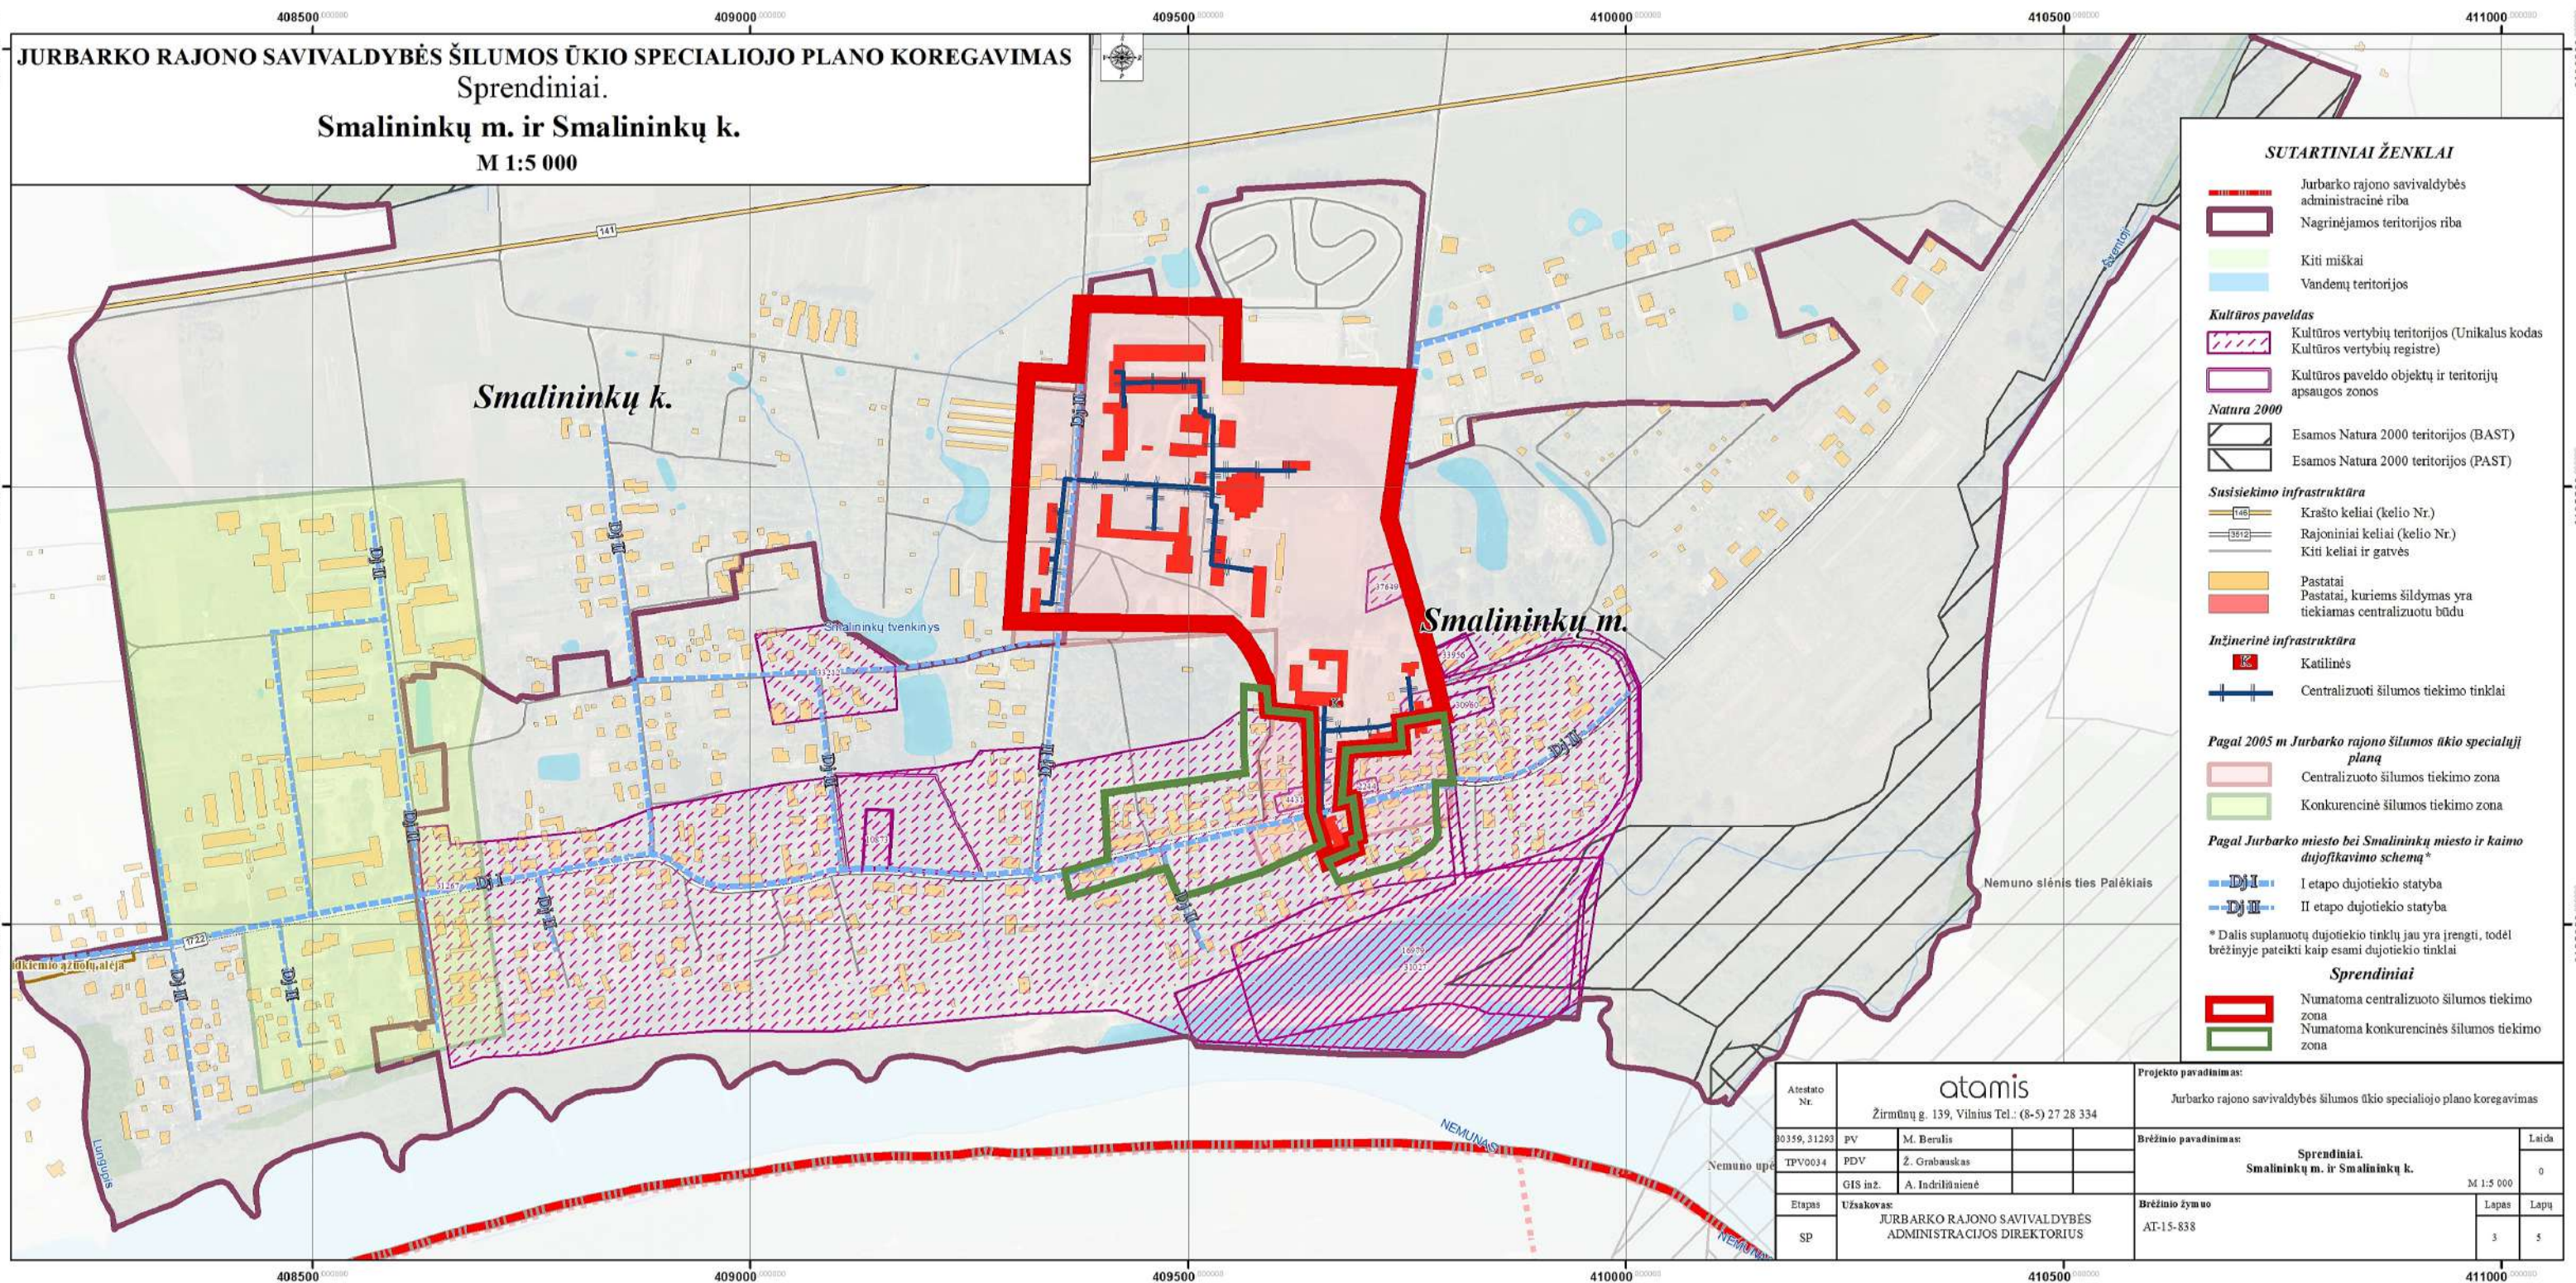

JURBARKO RAJONO SAVIVALDYBĖS ŠILUMOS ŪKIO SPECIALIOJO PLANO KOREGAVIMAS
Sprendiniai.
Smalininkų m. ir Smalininkų k.
M 1:5 000

- SUTARTINIAI ŽENKLAI**
- Jurbarko rajono savivaldybės administracinė riba
 - Nagrinėjamos teritorijos riba
 - Kiti miškai
 - Vandenių teritorijos
- Kultūros paveldas**
- Kultūros vertybių teritorijos (Unikalus kodas Kultūros vertybių registre)
 - Kultūros paveldo objektų ir teritorijų apsaugos zonos
- Natura 2000**
- Esamos Natura 2000 teritorijos (BAST)
 - Esamos Natura 2000 teritorijos (PAST)
- Susisiekimo infrastruktūra**
- Krašto keliai (kelio Nr.)
 - Rajoniniai keliai (kelio Nr.)
 - Kiti keliai ir gatvės
 - Pastatai
 - Pastatai, kuriems šildymas yra tiekiamas centralizuotu būdu
- Inžinerinė infrastruktūra**
- Katilinės
 - Centralizuoti šilumos tiekimo tinklai
- Pagal 2005 m. Jurbarko rajono šilumos ūkio specialųjį planą**
- Centralizuoto šilumos tiekimo zona
 - Konkurencinė šilumos tiekimo zona
- Pagal Jurbarko miesto bei Smalininkų miesto ir kaimo dujų tiekimo schemą***
- I etapo dujotiekio statyba
 - II etapo dujotiekio statyba
- * Dalis suplanuotų dujotiekio tinklų jau yra įrengti, todėl brėžinyje pateikti kaip esami dujotiekio tinklai**
- Sprendiniai**
- Numatoma centralizuoto šilumos tiekimo zona
 - Numatoma konkurencinės šilumos tiekimo zona

Atestato Nr.		atomis Žirmūnų g. 139, Vilnius Tel.: (8-5) 27 28 334				Projekto pavadinimas: Jurbarko rajono savivaldybės šilumos ūkio specialiojo plano koregavimas				
80359, 31293	PV	M. Berulis				Brėžinio pavadinimas: Sprendiniai. Smaliniųų m. ir Smaliniųų k. M 1:5 000			Laida	
TPV0034	PDV	Ž. Grabauskas							0	
	GIS inž.	A. Indriūnienė								
Etapas	Užsakovas: JURBARKO RAJONO SAVIVALDYBĖS ADMINISTRACIJOS DIREKTORIUS					Brėžinio žymuo AT-15-838			Lapas	Lapų
SP									3	5