


JURBARKO RAJONO SAVIVALDYBĖS ŠILUMOS ŪKIO SPECIALIOJO PLANO KOREGAVIMAS

Sprendiniai.

Viešvilės mstl.

M 1:5 000

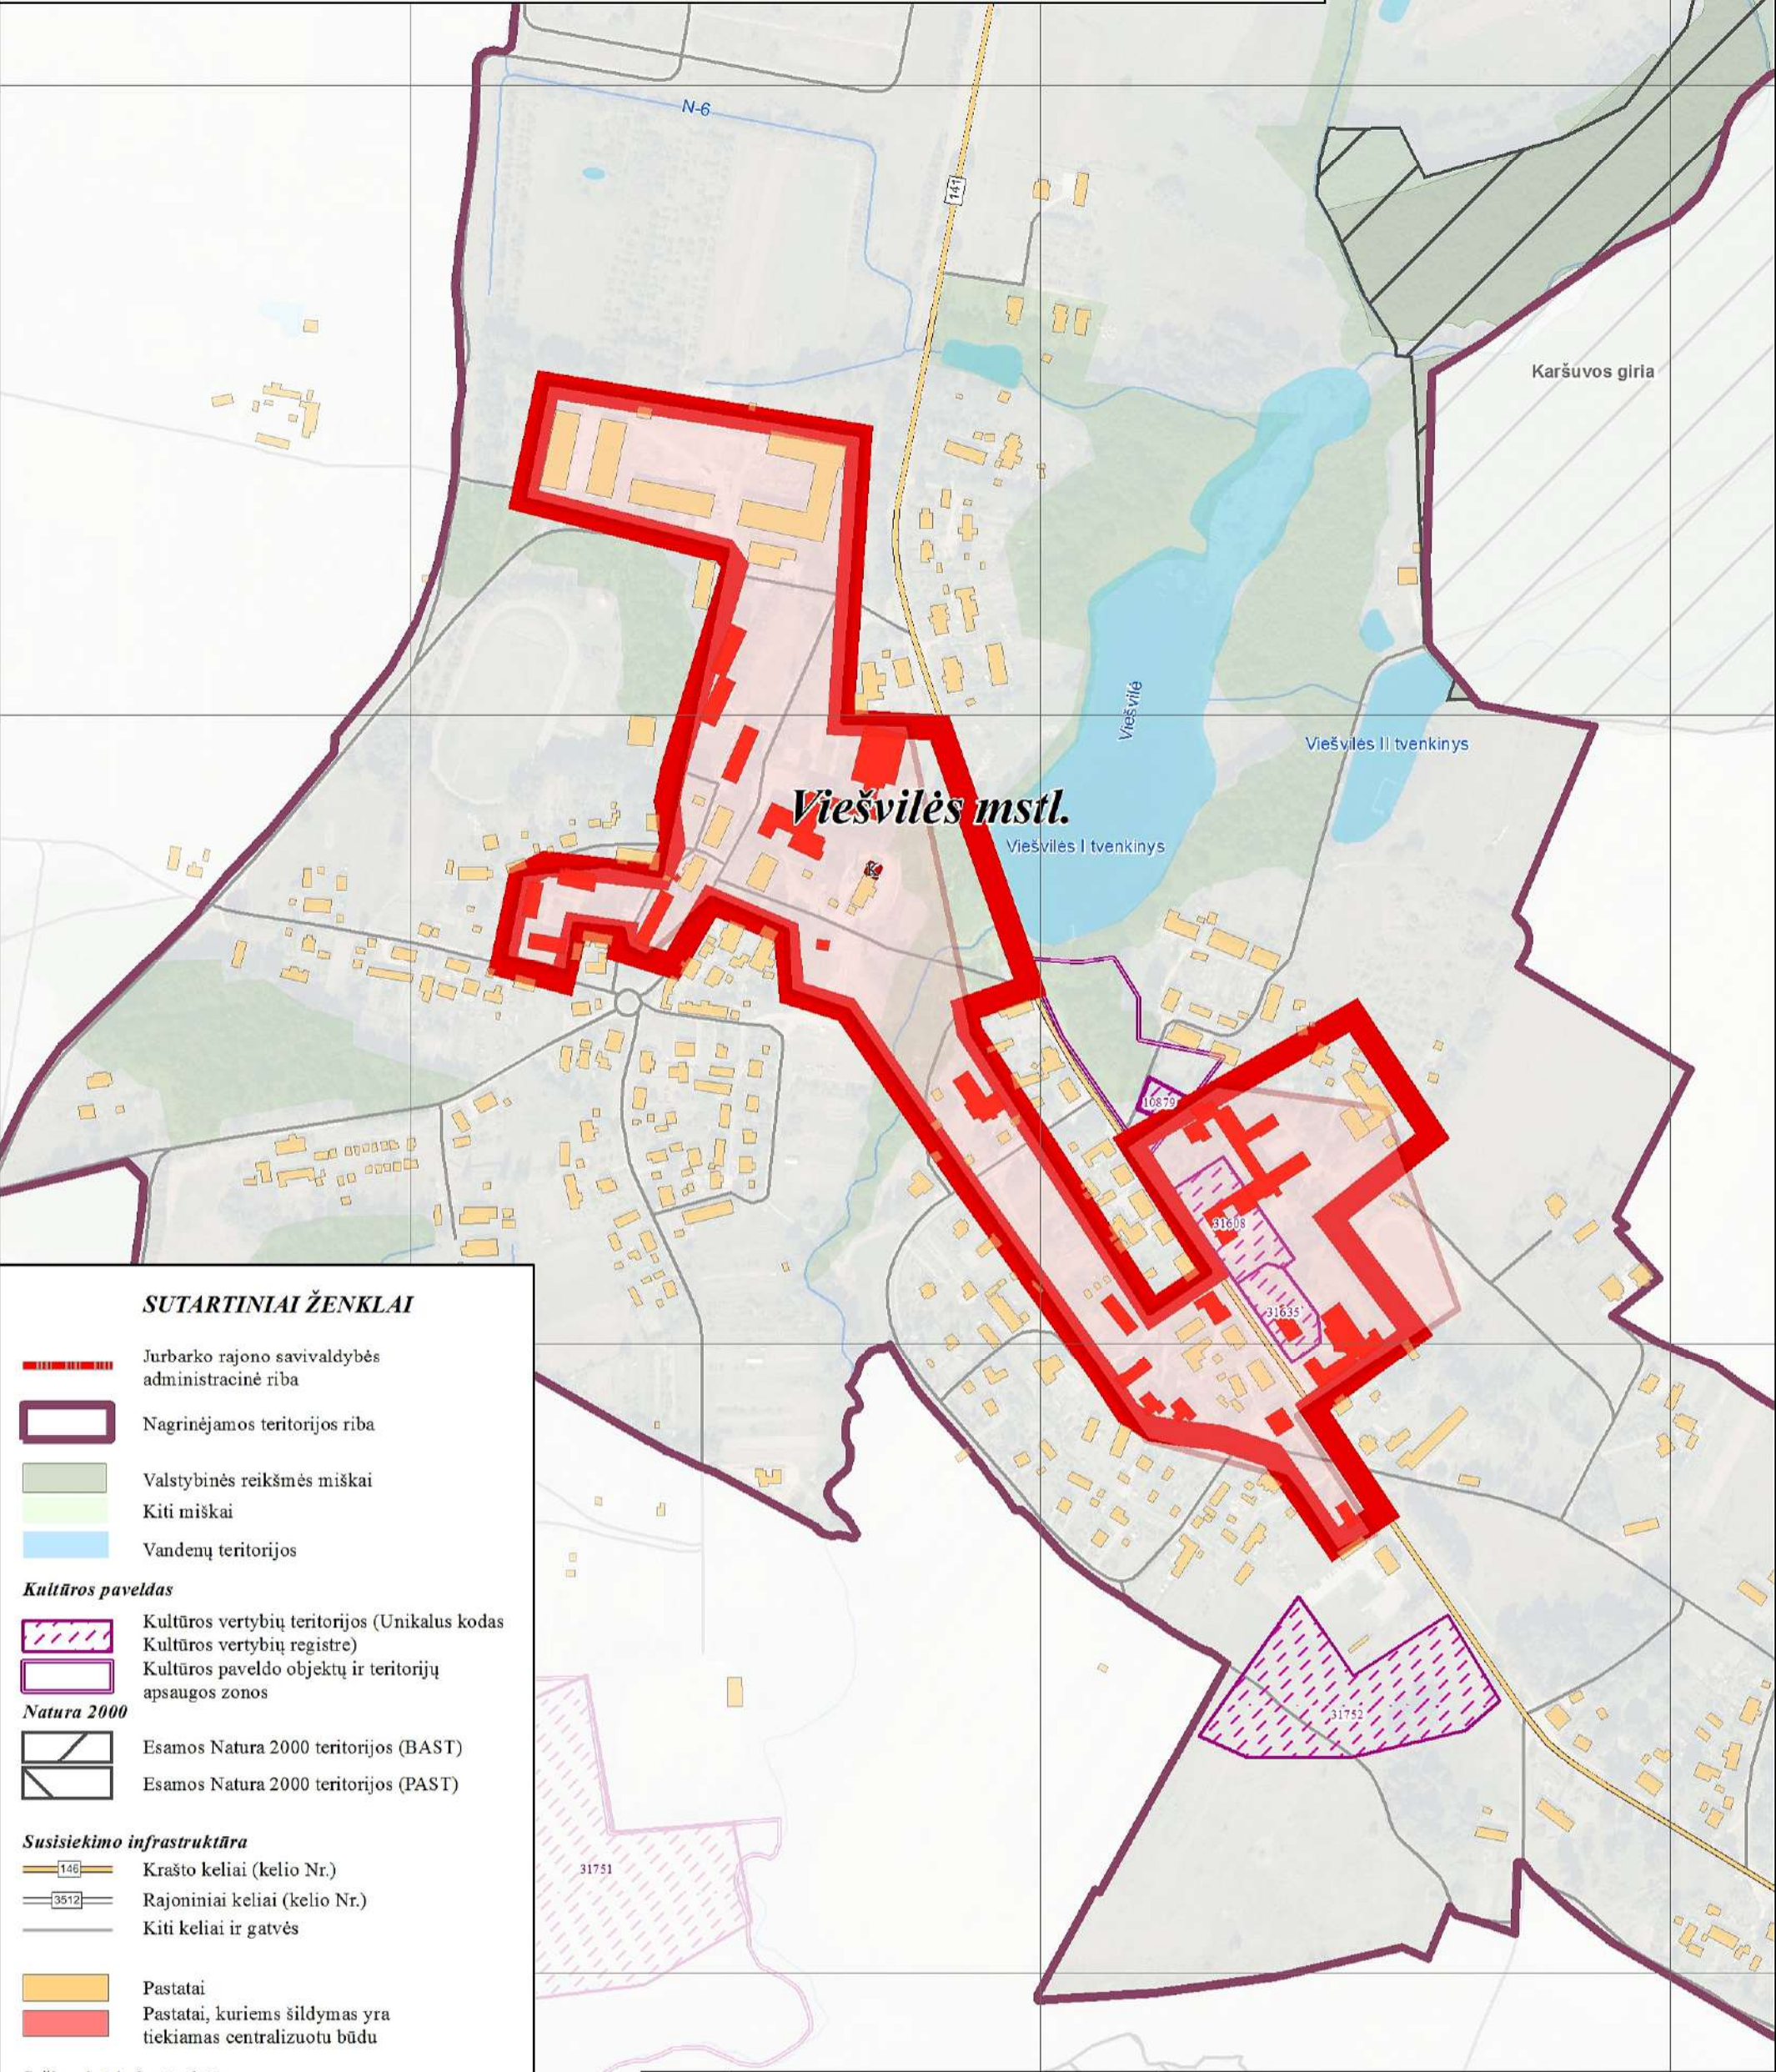

SUTARTINIAI ŽENKLAI

- Jurbarko rajono savivaldybės administracinė riba
- Nagrinėjamos teritorijos riba
- Valstybinės reikšmės miškai
- Kiti miškai
- Vandenų teritorijos

Kultūros paveldas

- Kultūros vertybių teritorijos (Unikalūs kodas Kultūros vertybių registre)
- Kultūros paveldo objektų ir teritorijų apsaugos zonos

Natura 2000

- Esamos Natura 2000 teritorijos (BAST)
- Esamos Natura 2000 teritorijos (PAST)

Susisiekimo infrastruktūra

- Krašto keliai (kelio Nr.)
- Rajoniniai keliai (kelio Nr.)
- Kiti keliai ir gatvės

- Pastatai
- Pastatai, kuriems šildymas yra tiekiamas centralizuotu būdu

Inžinerinė infrastruktūra

- Katilinės

Pagal 2005 m Jurbarko rajono šilumos ūkio specialųjį planą

- Centralizuoto šilumos tiekimo zona

Sprendiniai

- Numatoma centralizuoto šilumos tiekimo zona

|                 |                                                                                   |                  |  |  |   |  |  |       |      |
|-----------------|-----------------------------------------------------------------------------------|------------------|--|--|---|--|--|-------|------|
| Atestato<br>Nr. | atamis<br>Žirmūnų g. 139, Vilnius Tel.: (8-5) 27 28 334                           |                  |  |  | Projekto pavadinimas:<br><br>Jurbarko rajono savivaldybės šilumos ūkio specialiojo plano koregavimas |  |  |       |      |
| 30359, 31293    | PV                                                                                | M. Berulis       |  |  | Brėžinio pavadinimas:<br><br><b>Sprendiniai.<br/>Viešvilės mstl.</b><br><br><div>M 1:5 000</div>     |  |  | Laida |      |
| TPV0034         | PDV                                                                               | Ž. Grabauskas    |  |  |   |  |  | 0     |      |
|                 | GIS inž.                                                                          | A. Indriliūnienė |  |  |   |  |  |       |      |
| Etapas          | Užsakovas:<br><b>JURBARKO RAJONO SAVIVALDYBĖS<br/>ADMINISTRACIJOS DIREKTORIUS</b> |                  |  |  | Brėžinio žymuo<br><br>AT-15-838                                                                      |  |  | Lapas | Lapų |
| SP              |                                                                                   |                  |  |  |   |  |  | 5     | 5    |