

Jurbarko dujofikavimo schema

Jurbarko dujofikavimo schema

(SPECIJALUS PLANAS)
 PATIKRINTA
 IŠVADA TEIGIAMA
 Registravimo Nr. _____
 Tikrinęs: Tauragės apskrities viršlininko administracijos Teritorijų planavimo ir statybos valstybinis priežiūros departamentas. UAB „SUDERINTA“
 V. PAVILANIS
 2006 m. mėn. d.

Urbanizacijos švietimo vedėja
 UAB „SUDERINTA“
 2006 m. mėn. d.

- 1 Etapo dujotiekio statyba.
- 2 Etapo dujotiekio statyba
- 3 Etapo dujotiekio statyba
- 4 Etapo dujotiekio statyba
- Skirstomasi dujotiekis buitiniams vartotojams

Tais atvejais, kai sugalima išlaikyti surodytą normą, vamzdžio gylinimas gali būti sumažintas.

- Skirstomąjį dujotiekį – iki 0,5 m nuo žemės paviršiaus iki apsauginio dėklo viršaus. Jei polietilenu apsauginis dėklas yra apsauginis polietilenu apšildytame ar plieniniame dėkle ir naudojamas apsauginis galbūterinis plokštės, antumas nuo apsauginės plokštės apačios iki apsauginio dėklo viršaus per visą sumažinto gylinimo ilgį turi būti ne mažesnis kaip 0,25 m. Apsauginės plokštės plotis turi būti toks, kad ji būtų iškilusi (abi puses nuo apsauginio dėklo ne mažiau kaip po 0,30 m, šios plokštės storis turi būti ne mažesnis kaip 0,10 m).
- Dujotiekio tvadę – iki 0,4 m nuo žemės paviršiaus iki apsauginio dėklo viršaus. Antumas nuo apsauginės plokštės apačios iki apsauginio dėklo viršaus turi būti ne mažesnis kaip 0,1 m.
- Vienoje, kur yra rizika, kad žemės savininkas, dirbdamas žemę, gali pažeisti žemės lygį, dujotiekiai turi būti nesiami su mažesniais kaip 1,0 m gyliais.

Dujotiekis turi būti uždarytas taip, kad netrukdytų kitoms statybam bei skersiniam tinklams. Statiniai bei inžineriniai tinklai taip pat neturi trukdyti dujotiekiam.

Atstumas iki kitų inžinerinių tinklų turi būti pakankamas remonto darbam atlikti.

Horizontalūs atstumas tarp dviejų, viename lygyje esančių dujotiekio vamzdžių turi būti ne mažesnis kaip 0,30 m.

Dujotiekis eis ir per Jurbarko miesto urbanizacijos planinio teritoriją, todėl bus reikalingi kultūrinis vertybių apsaugos reikalavimai, o dujotiekio traukimas – archeologiniai tyrimai.

Dujofikavimo schema rengiama vadovaujantis Lietuvos Respublikos Vyriausybės 1992 m. gegužės 13 d. nutarimu Nr. 343 (Lietuvos Respublikos Vyriausybės 1995 m. gruodžio 29 d. nutarimo Nr. 1640 redakcija) patvirtintame „Specialiosioms žemėms ir miškos naudojimo sąlygoms“ IX Dujotiekio apsaugos zonos. Specialiųjų žemės naudojimo sąlygų privaloma laikytis naudojant žemę, kuri priskirta prie dujotiekio apsaugos zonos. Iki 16 metų slėgio dujotiekio apsaugos zonoje sudaryta žemės naudojimo sąlygų vartojimo taisyklės, kurios plotis – po 2 metrus abipus vamzdžio adies. Dujų regulavimo punkto apsaugos zona – 10 metrų plotis žemės naudojimo aplink šio punkto sienas.


Dujotiekio apsaugos zonoje draudžiama:

- statyti pastatus ir įrenginius;
- sandėliuoti statybines medžiagas ir konstrukcijas, trąšas, pašarus, kaupti šiukšles;
- rengti lauko stovyklas, kurti laidas;
- užverti ir užverti kelius prie dujotiekio būlmų ir kitų įrenginių;
- įdėti medžius ir krūmus, kasti žangus giliau kaip 0,3 metrus;
- andaryti dujotiekio įrenginių (dujų regulavimo punktų, būlmų, laidojamų atonų) duris ir atidaryti laukų dangčius, užverti juos;
- daryti geologines mokslines, atlikti paieškas, geodezinius ir kitus tyrimus, kasti duobes irinti gruntu paviržius;
- grauti, rekonstruoti ir remontuoti tiltus, pastatus ir kitus statinius, kurie gali užverti dujotiekio tinklus ir įrenginius, arba statinius, kuriuose įrengti dujotiekio tinklai ir įrenginiai.

Dujotiekio eksploatuojančios įmonės darbuotojams leidžiama priėti prie dujotiekio, sudaroma tai su žemės savininkais ir (ar) naudotojais. Kai reikia likviduoti dujotiekio avaną, dujų įrenginiai išimami iš eksploatacijos vadinami dujotiekio apsaugos zonoje ir dirbti darbus taip, kaip reikia pagal situaciją, atlyginant žemės savininkams ir (ar) naudotojams padarytus nuostolius.

Jeigu dujotiekio apsaugos zonoje sutampa su kitų objektų apsaugos zonomis, darbus, susijusius su objektų eksploatavimu, šiose teritorijose atlikti nuostolius turi būti savitarpio susitarimu.

Skirstomąjį PE dujotiekiai tiesiami gramine 0,6 m - 1,0 m, o dujotiekio tvadę 0,6 m - 0,8 m gylį. Dujotiekio gylinimas turi būti ne daugiau kaip 2,0 m iki vamzdžio viršaus. Tiesiant dujotiekį po važiuojamąja gatve ar kelio dalimi, dujotiekis turi būti gylinamas ne mažiau kaip 1,0 m. Dujotiekio, mūšto apsauginėms dėklė, gylinimas nustojamas nuo žemės paviršiaus iki apsauginio dėklo viršaus.

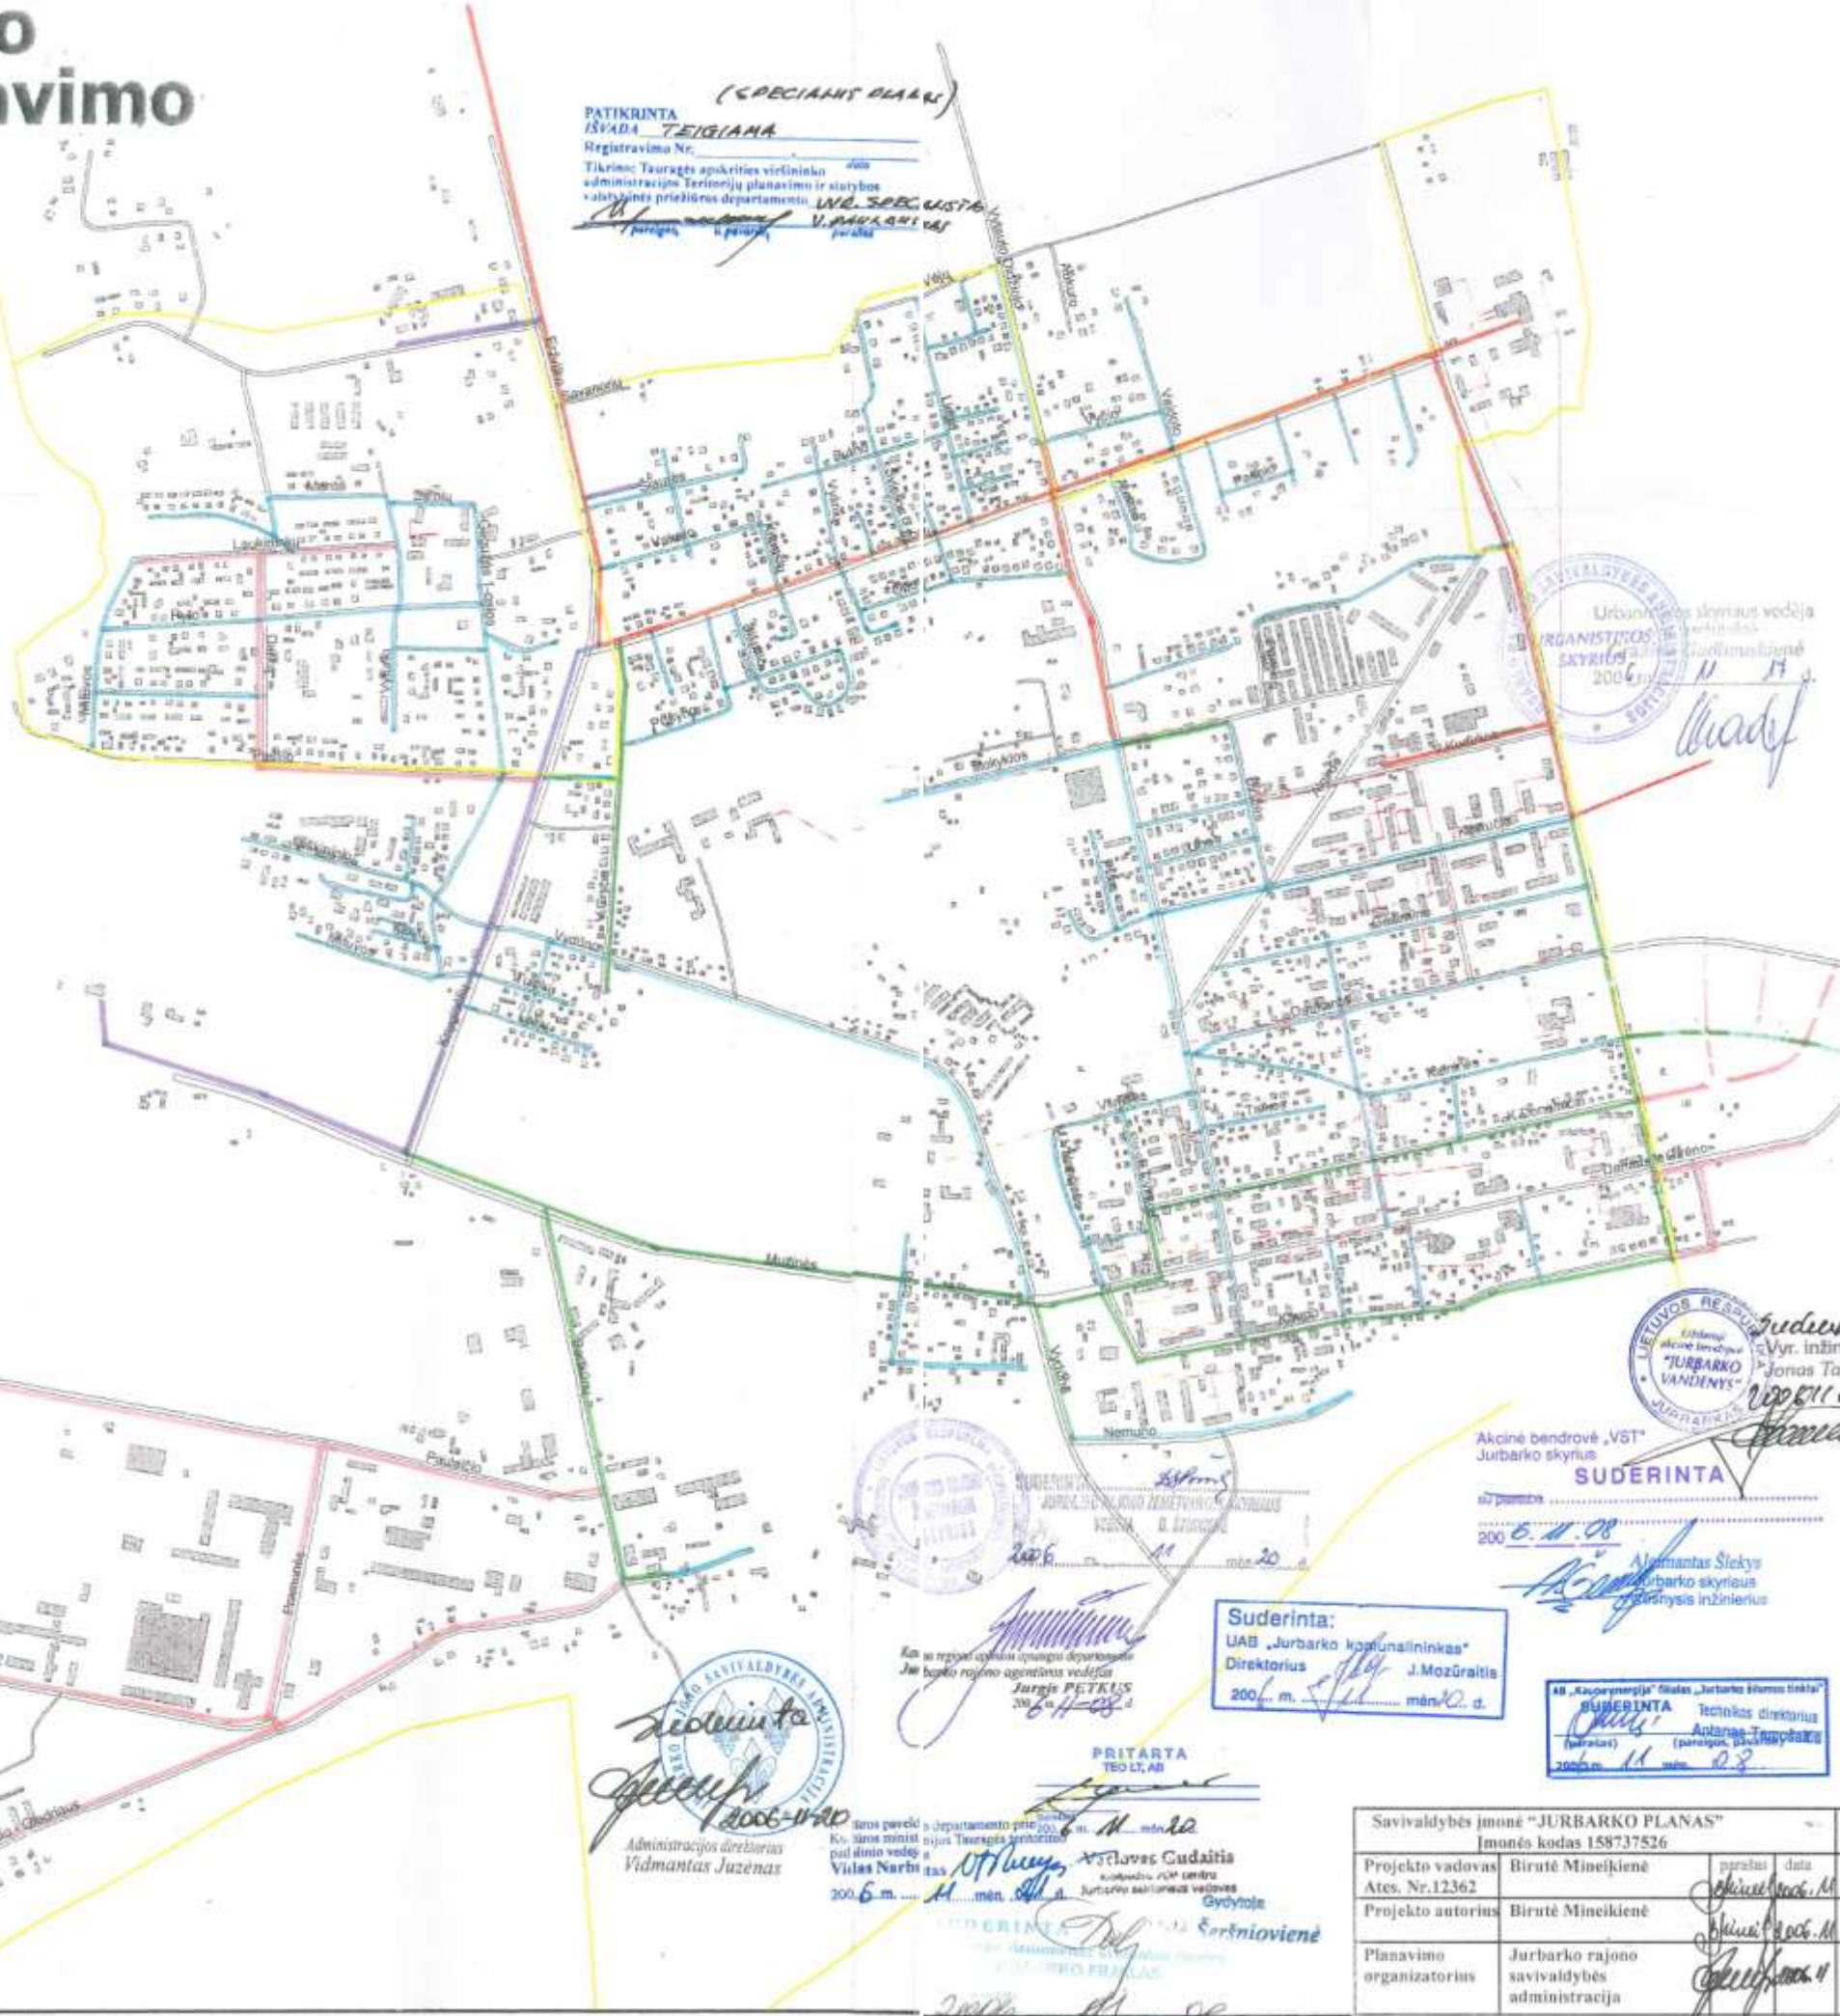

Akinė bendrovė „VST“
 Jurbarko skyrius
SUDERINTA
 2006 m. mėn. d.

Suderinta:
 UAB „Jurbarko kapitalininkas“
 Direktorius J. Mozūraitis
 2006 m. mėn. d.

AB „Kaupaverijė“ filialas „Jurbarko šilumos tinklai“
SUDERINTA
 Techninis direktorius
 2006 m. mėn. d.

Administracijos direktoriaus
 Vidmantas Juzenas
 2006 m. mėn. d.

Departamento prie
 Tauragės apskrities viršlininko administracijos Teritorijų planavimo ir statybos valstybinis priežiūros departamentas
 Vidas Narbaitis
 2006 m. mėn. d.

Savivaldybės įmonė „JURBARKO PLANAS“ Įmonės kodas 158737526		Objektas: Jurbarko miesto, Smalininkų miesto bei kaimo dujofikavimo schema	
Projekto vadovas Ates. Nr.12362	Birutė Mineikienė	Adresas: Jurbarkas	
Projekto autorius	Birutė Mineikienė	Brėžinys: Dujofikavimo schema	
Planavimo organizatorius	Jurbarko rajono savivaldybės administracija	Laida 2006	brėž.nr. 1, lapas 2