


# Smalininkų miesto ir kaimo dujofikavimo schema

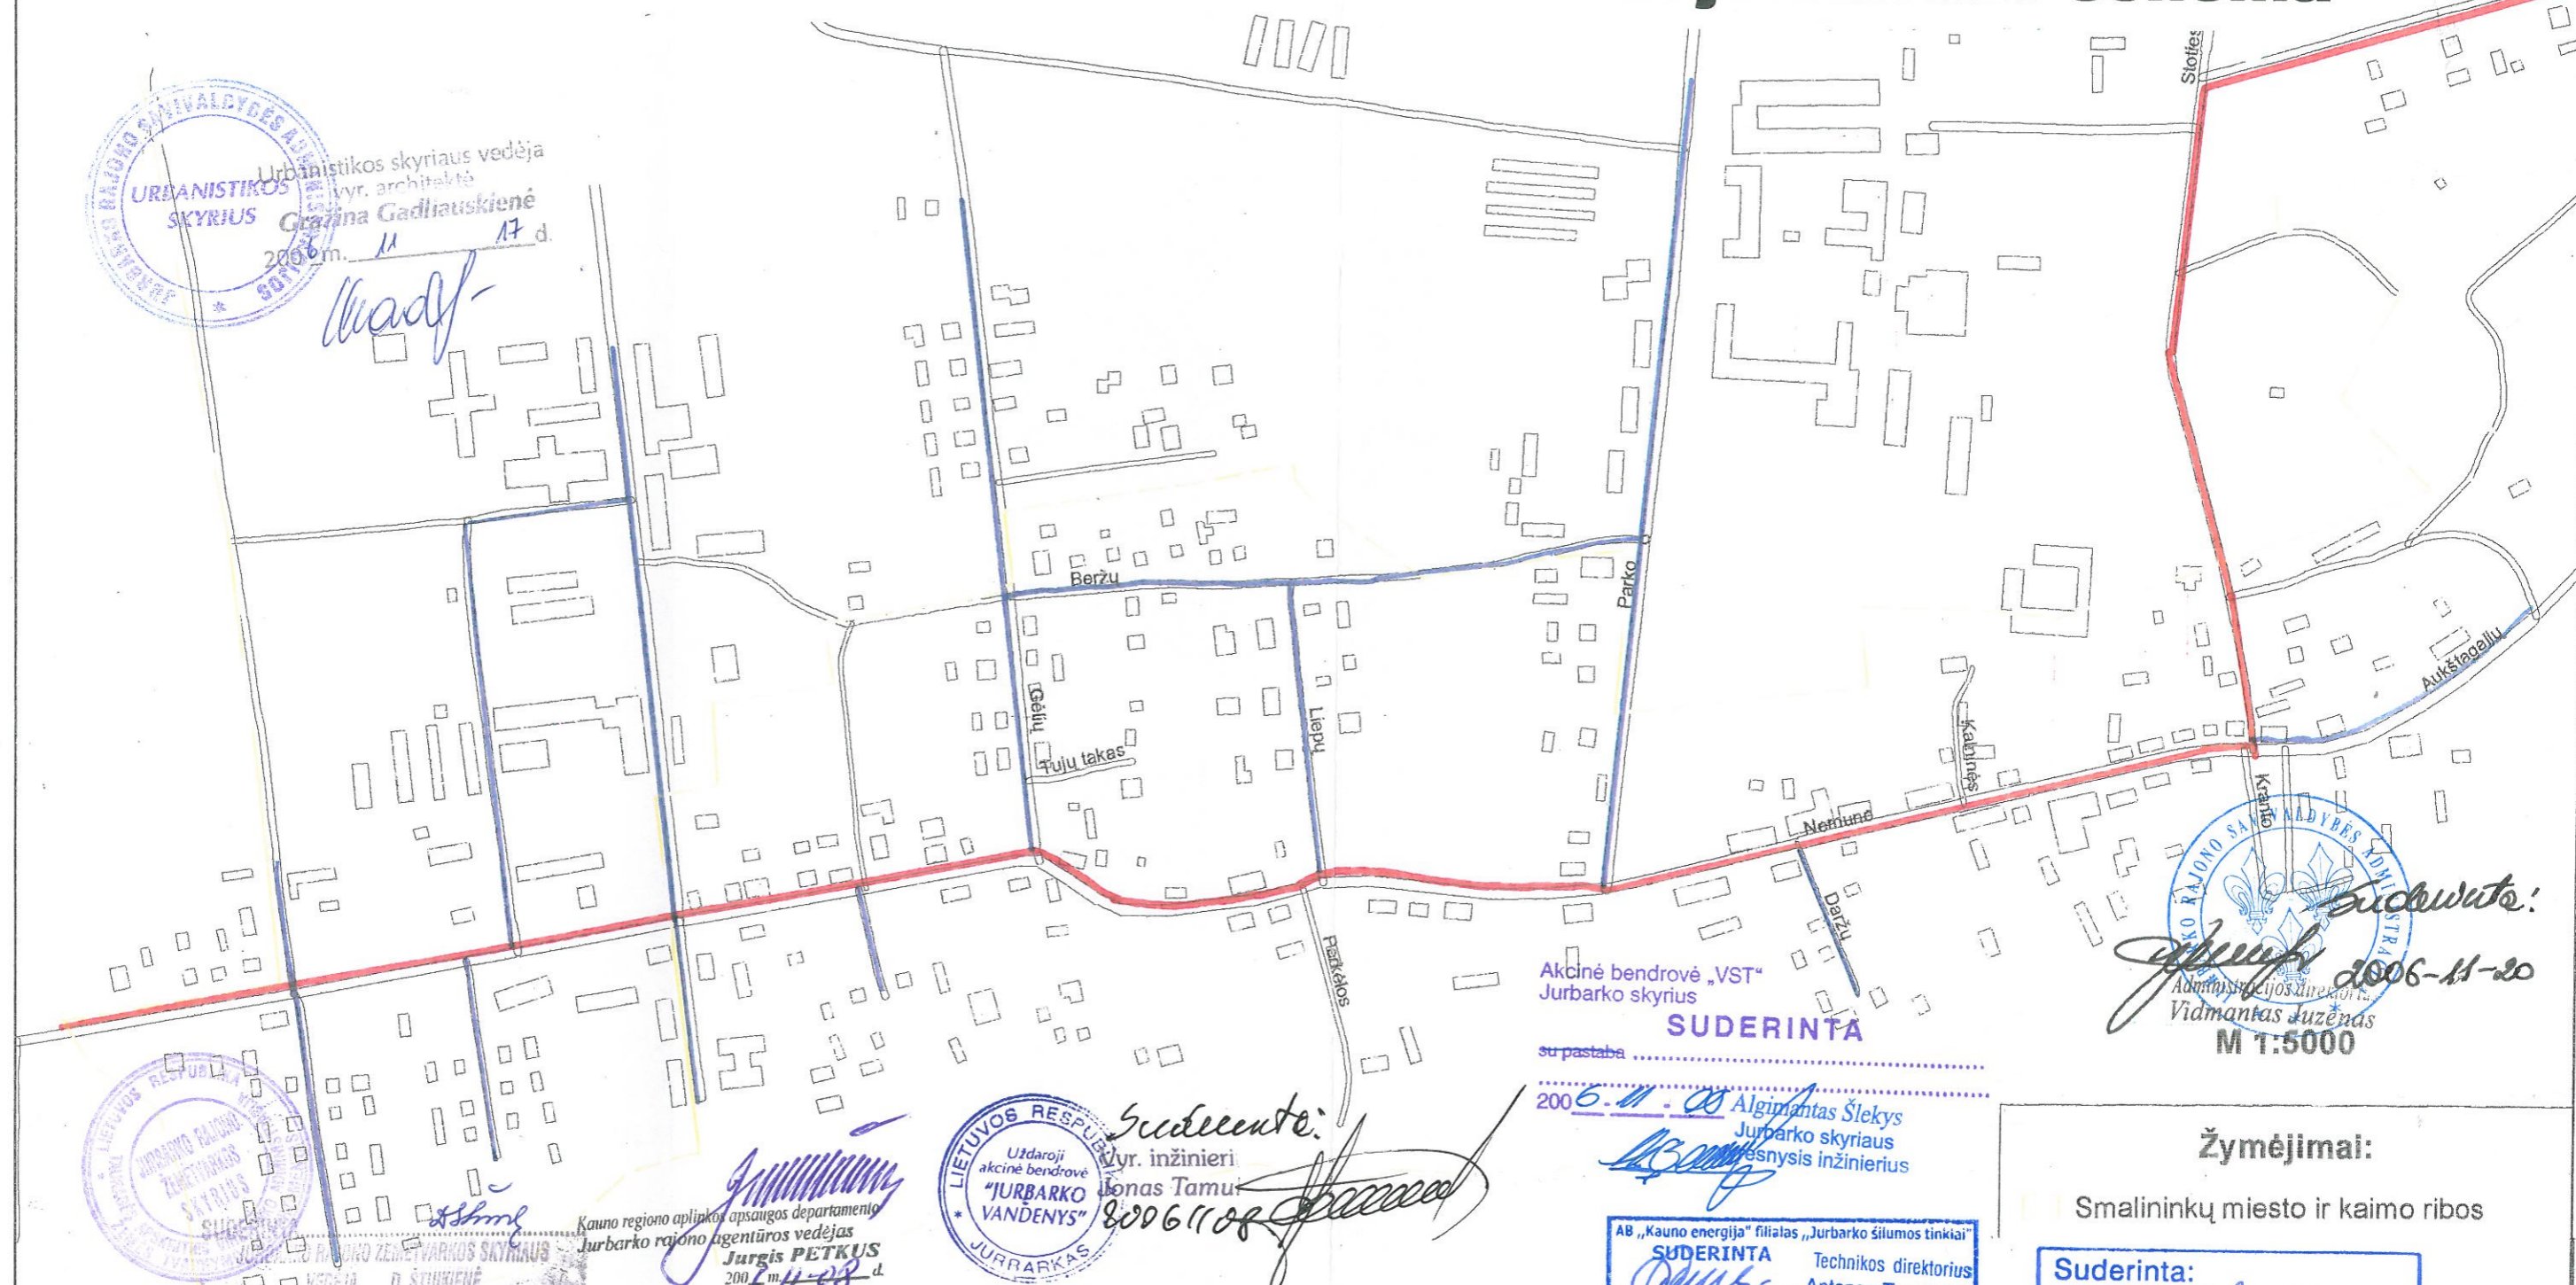

Urbanistikos skyriaus vedėja  
Uždaroji akcinė bendrovė  
**URBANISTIKOS SKYRIUS**  
Gražina Gadliauskienė  
2006 m. 11 mėn. 17 d.

LIETUVOS RESPUBLIKA  
Kauno regiono aplinkos apsaugos departamentas  
Jurbarko rajono agentūros vedėjas  
**Jurgis PETKUS**  
2006 m. 11 mėn. 20 d.

LIETUVOS RESPUBLIKA  
Uždaroji akcinė bendrovė  
**"JURBARKO VANDENYS"**  
Jurbarkas  
Suderinta:  
Vyr. inžinierius  
Jonas Tamulis  
2006 11 08

Akcinė bendrovė „VST“  
Jurbarko skyrius  
**SUDERINTA**  
su pastaba  
2006-11-08  
Algimantas Štekys  
Jurbarko skyriaus  
esnis inžinierius

LIETUVOS RESPUBLIKA  
Kauno rajono savivaldybės administracija  
Suderinta:  
2006-11-20  
Vidmantas Juzėnas  
M 1:5000

**Žymėjimai:**  
Smalininkų miesto ir kaimo ribos

**Suderinta:**  
UAB „Jurbarko komunalininkas“  
Direktorius J. Mozūraitis  
2006 m. 11 mėn. 20 d.

**1 etapo dujotiekio statyba**  
**2 etapo dujotiekio statyba**

**PRIARTA**  
2006 m. 11 mėn. 20 d.  
Vaclovas Gudaitis  
Kilpėdos PDP centro  
Jurbarko sektoriaus vedėjas

**SUDERINTA**  
Gydytoja  
Valė Štikonienė  
JURBARKO FILIALAS  
2006 m. 11 mėn. 08 d.

Savivaldybės įmonė "JURBARKO PLANAS" Įmonės kodas 158737526		Objektas: Jurbarko miesto, Smalininkų miesto bei kaimo dujofikavimo schema	
Projekto vadovas Ates. Nr.12362	Birutė Mineikienė	parašas data [Signature] 2006.11.11	Adresas: Smalininkų miestas bei kaimas
Projekto autorius	Birutė Mineikienė	[Signature] 2006.11.11	Brėžinys: Dujofikavimo schema
Planavimo organizatorius	Jurbarko rajono savivaldybės administracija	[Signature] 2006.11.11	Laida 2006
		brėž.nr.	lapas
			2
		lapų	2