




JURBARKAS










# SUSISIEKIMO DALIES BRĖŽINIAI

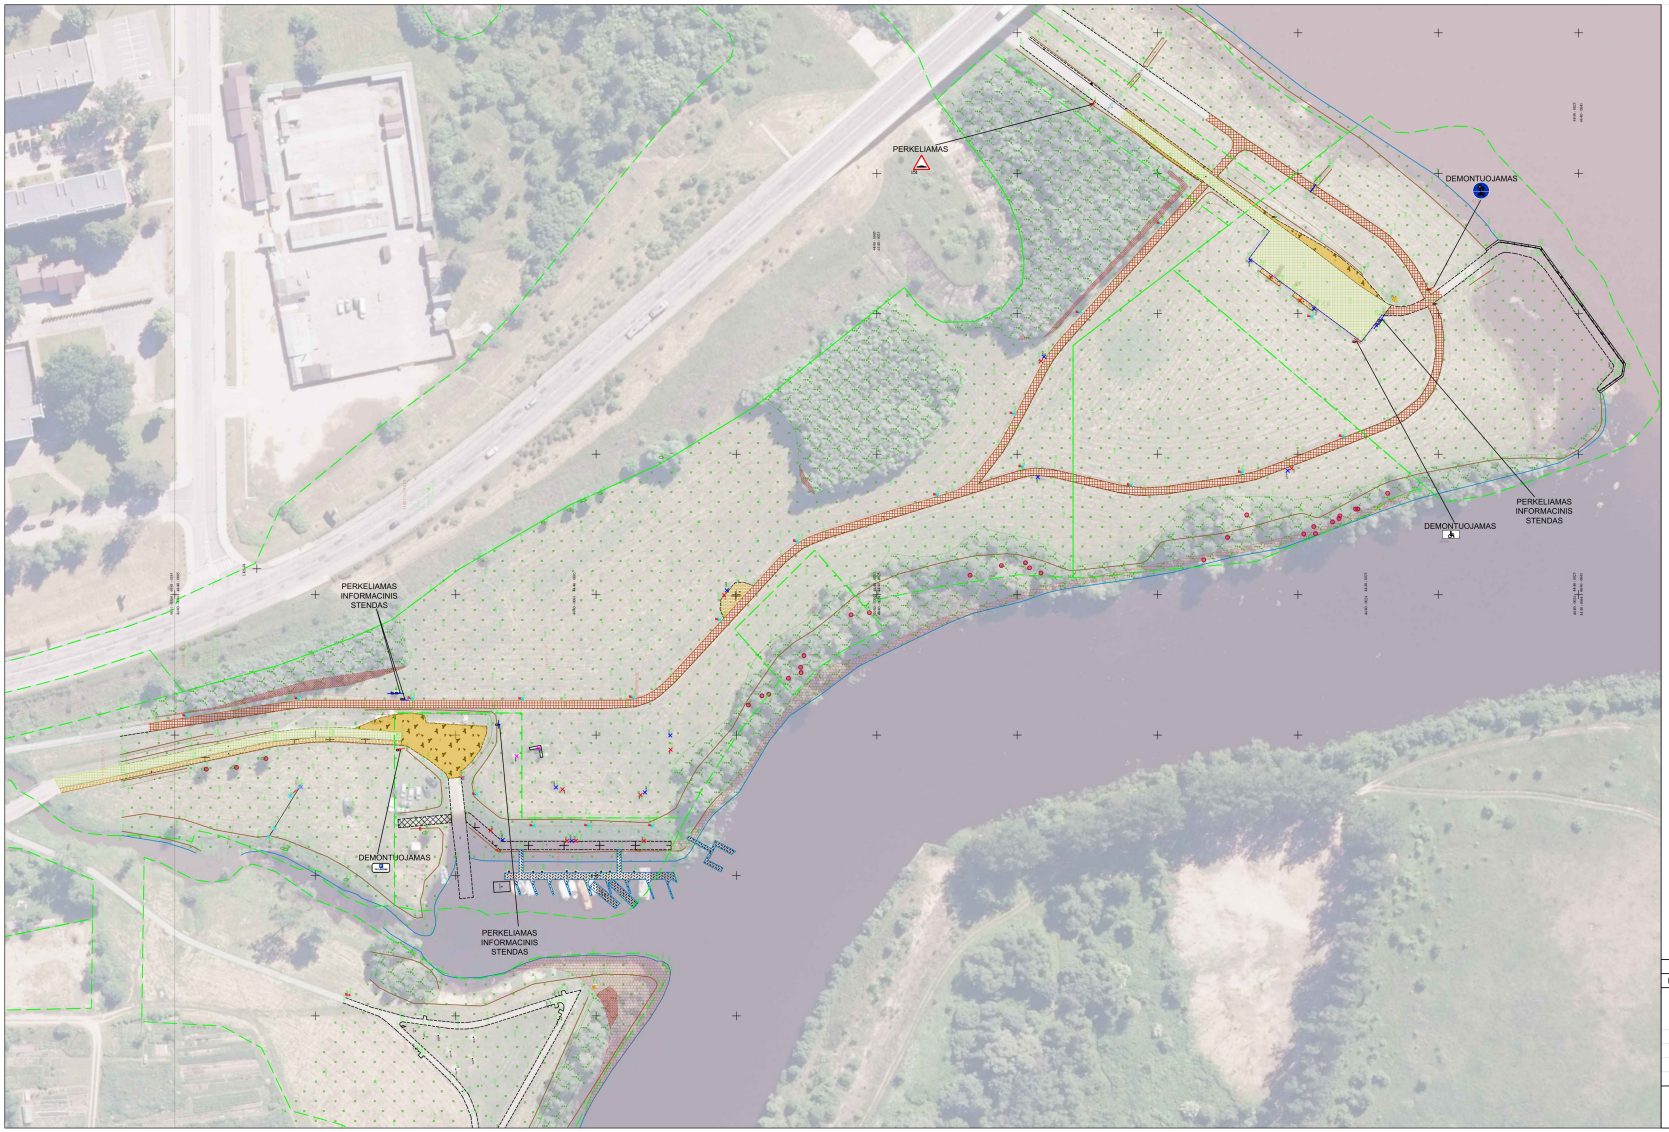


SUTARTINIAI ŽYMĖJIMAI

| | |
|---|---|
| | - Kadastrinių sklypų ribos |
| | - Demontuojami betoniniai kelio bortai |
| | - Demontuojami betoniniai vejos bortai |
| | - Demontuojama praleida |
| | - Demontuojama žvyro danga |
| | - Demontuojamas esamas gruntas |
| | - Demontuojama trinkelių danga |
| | - Demontuojama asfalto danga dviračių take |
| | - Demontuojama asfalto danga važiuojamojoje dalyje |
| | - Demontuojama betono danga |
| | - Šalinamas krūmynas |
| | - Demontuojamas kelio ženklas |
| | - Demontuojamas informacinis stendas |
| | - Demontuojamas suoliukas |
| | - Demontuojama šiukšlinė |
| | - Demontuojami vaikų žaidimų aikštelės elementai |
| | - Demontuojamos apšvietimo, elektros tinklų atramos |
| | - Šalinami nedideli |
| | - Šalinami medžiai |
| | - Demontuojama elektros kabelių spinta |

| | | |
|---|---|---|
| 0 | 2026-08 | Projektiniai pasiūlymai |
| LAIDA | IŠLEIDIMO DATA | LAIDOS STATUSAS. KEITIMO PRIEŽASTIS (JEI TAIKOMA) |

KVAL. PATV. DOK. NR.: 36328

SRP

PV Tadas Kasperavičius

Statinio projekto pavadinimas: Kitų inžinerinių statinių (kitų transporto statinių) ir susisiekimo komunikacijų statinių (gatvių) - Nemuno, Mituvos ir Imsrės upių pritaikymo lankymui, Jurbarko mieste statybos projektas

Dokumento pavadinimas: Dangų ardymo planas M 1:500

Laida: 0

Statytojas ir (arba) užsakovas: Jurbarko rajono savivaldybės administracija

Dokumento žymuo: P25-072-PP-B.S-01

Lapas: 1

Lapų: 2