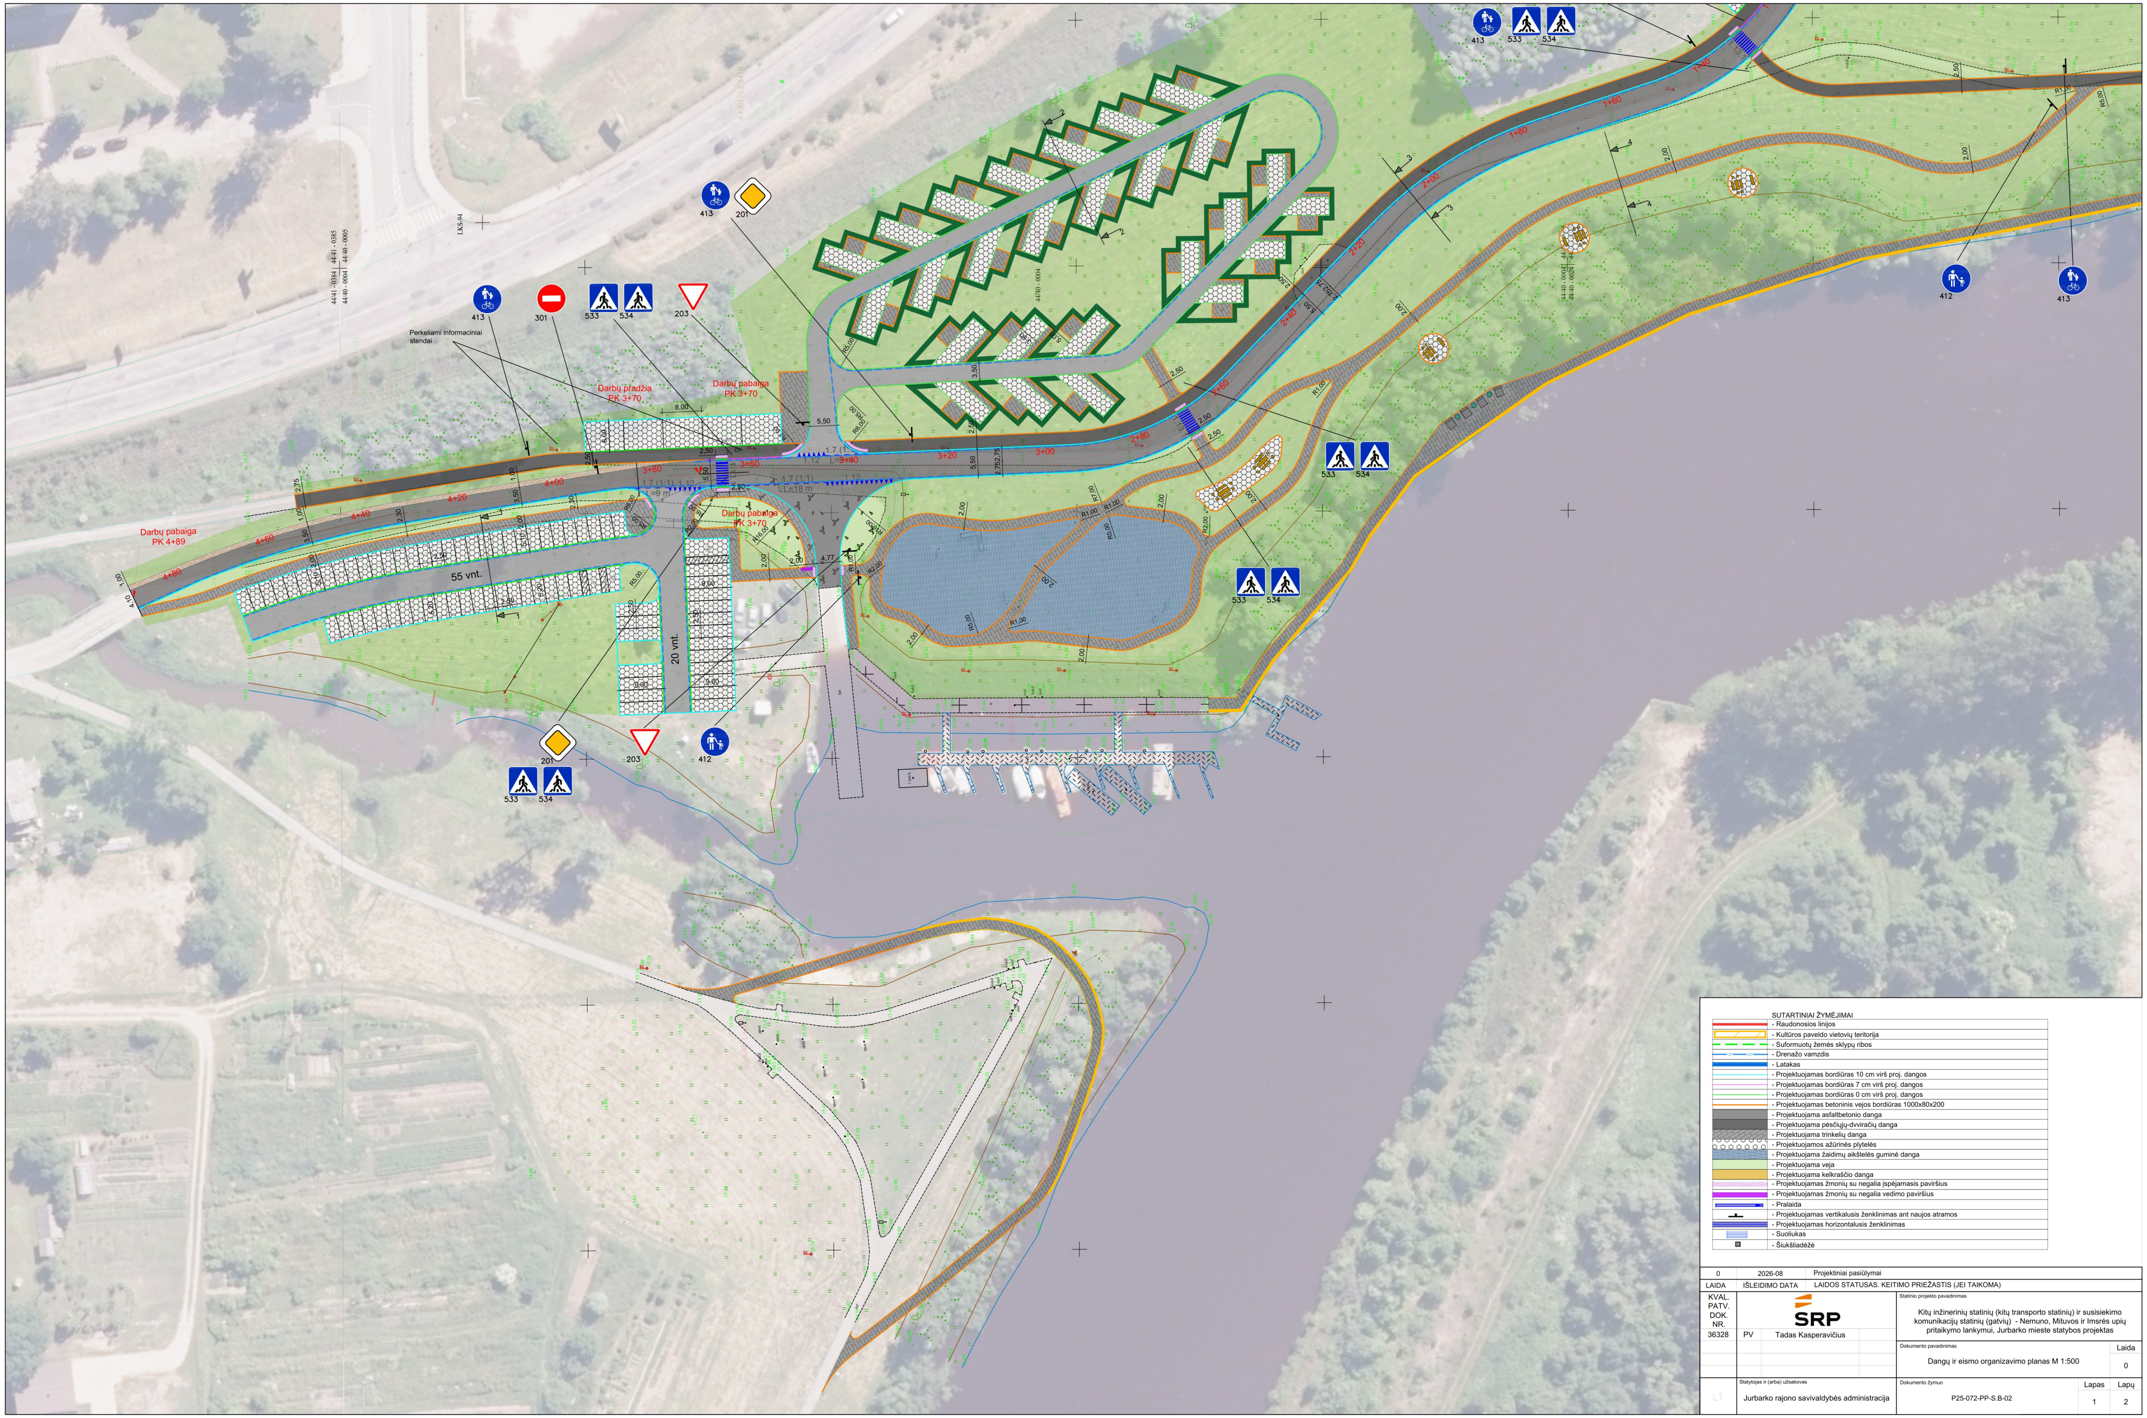

SUTARTINIAI ŽYMĖJIMAI

🟥	- Raudonosios linijos
🟨	- Kultūros paveldo vietovių teritorija
- - -	- Suformuotų žemės sklypų ribos
—LD1—LD1—	- Drenažo vamzdis
🟦	- Latakas
—	- Projektuojamas bordiūras 10 cm virš proj. dangos
—	- Projektuojamas bordiūras 7 cm virš proj. dangos
—	- Projektuojamas bordiūras 0 cm virš proj. dangos
—	- Projektuojamas betoninis vejos bordiūras 1000x80x200
▩	- Projektuojama asfaltbetonio danga
■	- Projektuojama pėsčiųjų-dviračių danga
▨	- Projektuojama trinkelių danga
⬡	- Projektuojamos ažūrinės plytelės
▤	- Projektuojama žaidimų aikštelės guminė danga
🟩	- Projektuojama veja
🟨	- Projektuojama kelkraščio danga
▦	- Projektuojamas žmonių su negalia įspėjamasis paviršius
🟪	- Projektuojamas žmonių su negalia vedimo paviršius
▭	- Pralaida
┴	- Projektuojamas vertikalusis ženklinimas ant naujos atramos
≡	- Projektuojamas horizontalusis ženklinimas
▤	- Suoliukas
■	- Šiukšliadėžė

0	2026-08	Projektiniai pasiūlymai
LAIDA	IŠLEIDIMO DATA	LAIDOS STATUSAS. KEITIMO PRIEŽASTIS (JEI TAIKOMA)

KVAL. PATV. DOK. NR.
36328
PV
Tadas Kasperavičius

SRP

Statinio projekto pavadinimas

Kitų inžinerinių statinių (kitų transporto statinių) ir susisiekimo komunikacijų statinių (gatvių) - Nemuno, Mituvos ir Imsrės upių pritaikymo lankymui, Jurbarko mieste statybos projektas

Dokumento pavadinimas

Dangų ir eismo organizavimo planas M 1:500

Laida
0

LT

Statytojas ir (arba) užsakovas

Jurbarko rajono savivaldybės administracija

Dokumento žymuo

P25-072-PP-S.B-02

Lapas
1

Lapų
2

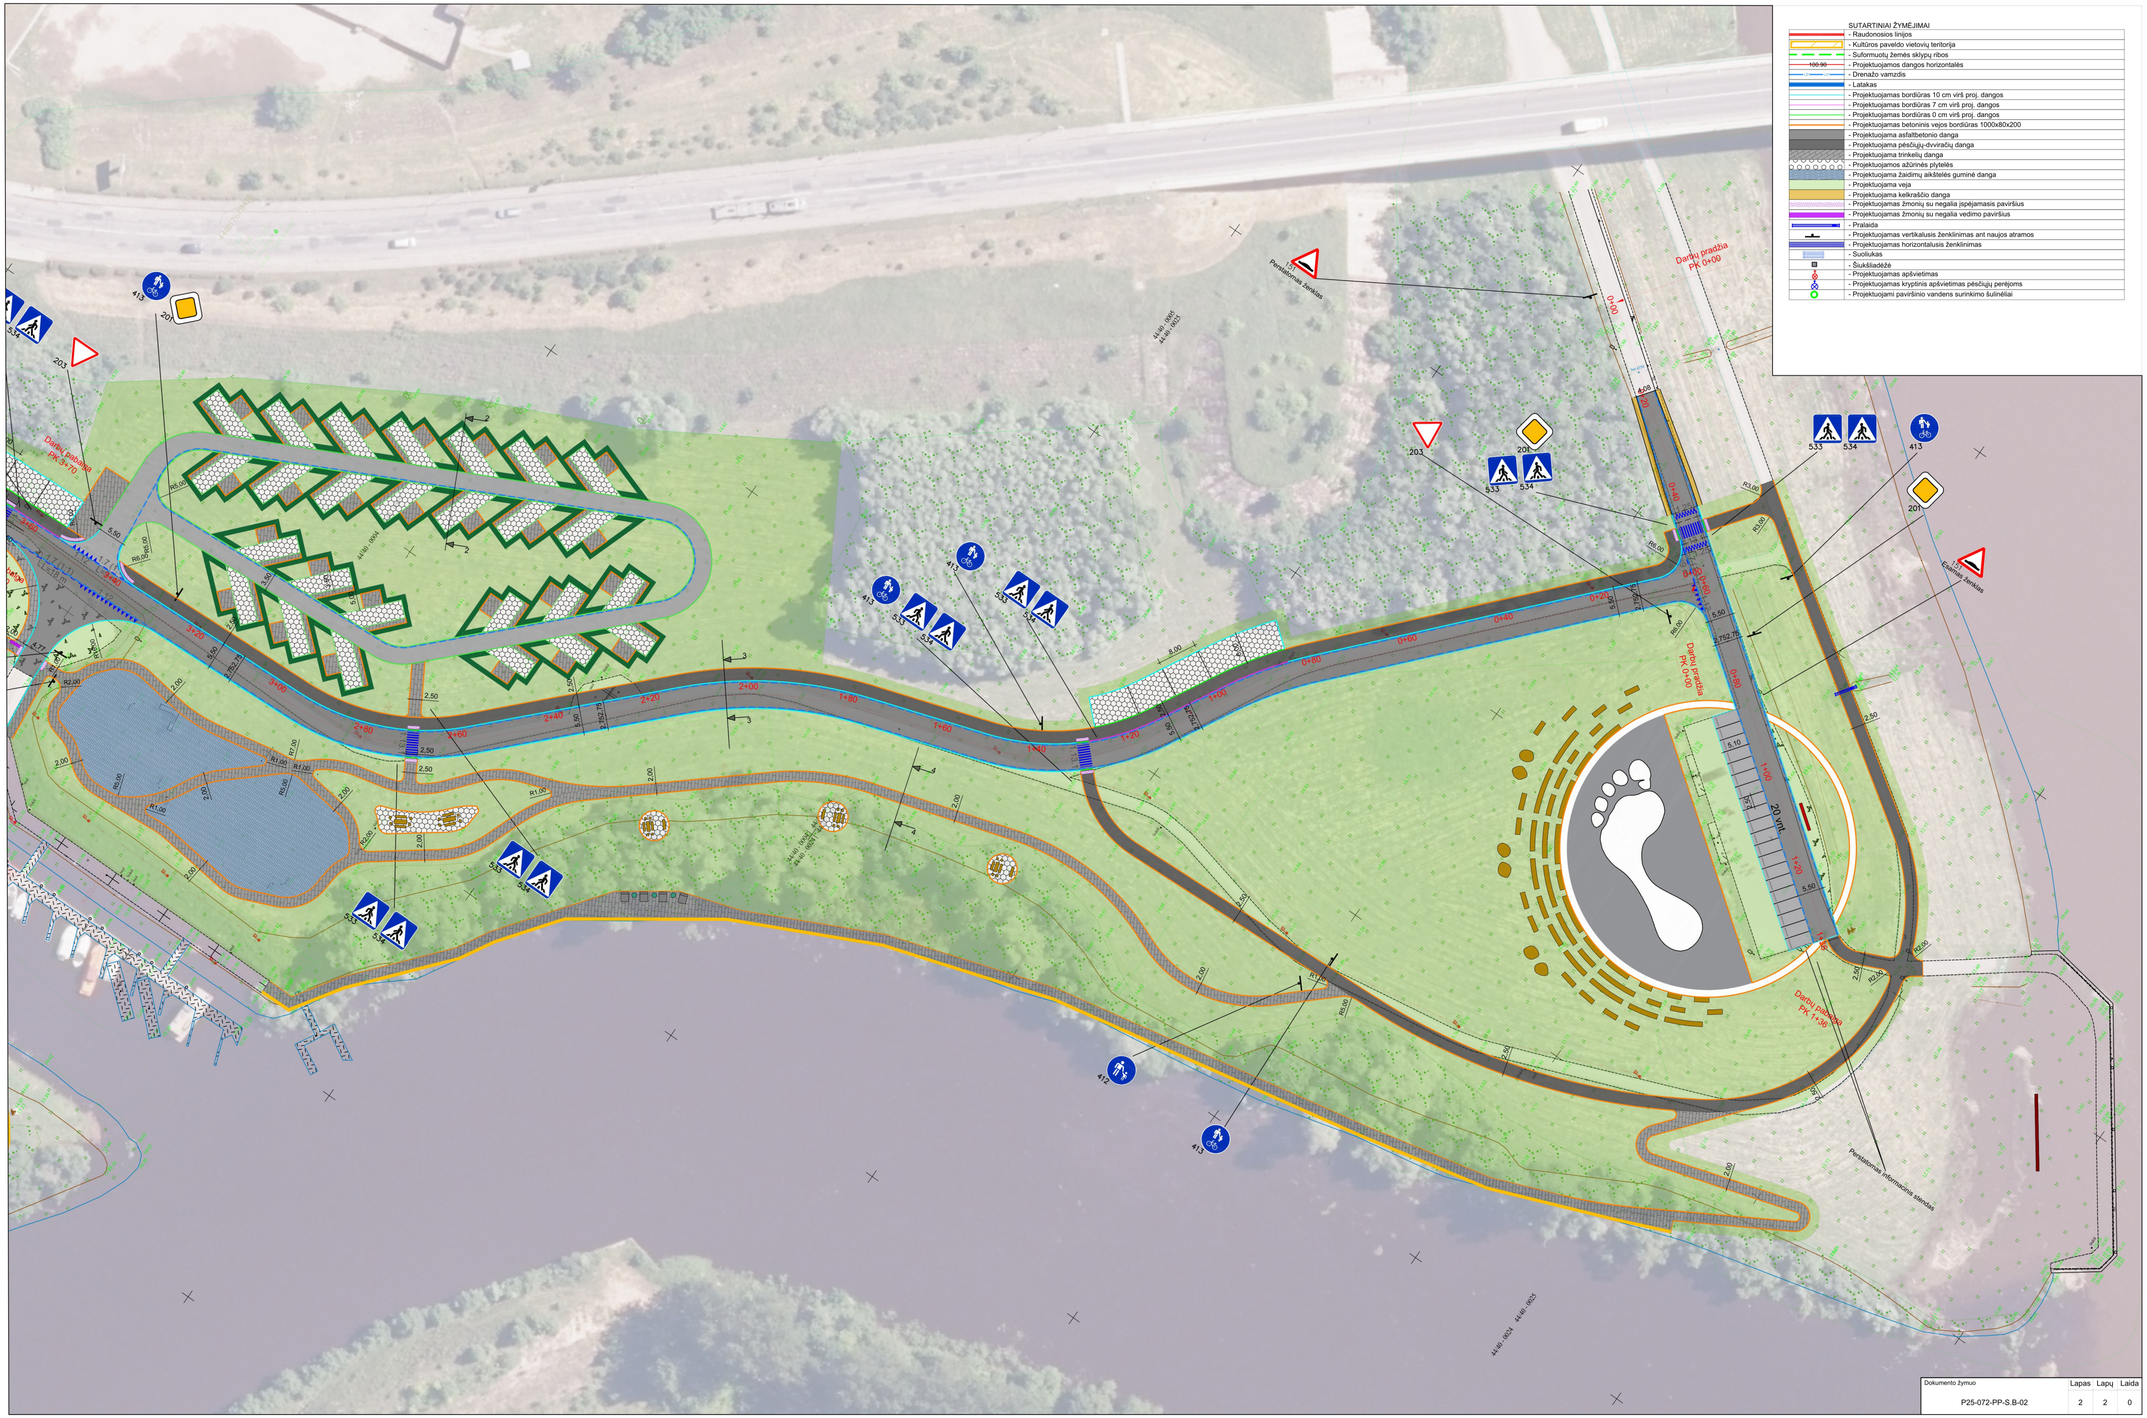

SUTARTINIAI ŽYMĖJIMAI

🟥	- Raudonosios linijos
🟨	- Kultūros paveldo vietovių teritorija
🟩	- Suformuotų žemės sklypų ribos
100.90	- Projektuojamos dangos horizontalės
LD1	- Drenažo vamzdis
🟦	- Latakas
	- Projektuojamas bordiūras 10 cm virš proj. dangos
	- Projektuojamas bordiūras 7 cm virš proj. dangos
	- Projektuojamas bordiūras 0 cm virš proj. dangos
	- Projektuojamas betoninis vejos bordiūras 1000x80x200
■	- Projektuojama asfaltbetonio danga
■	- Projektuojama pėsčiųjų-dviračių danga
▨	- Projektuojama trinkelių danga
⬡	- Projektuojamos ažūrinės plytelės
▨	- Projektuojama žaidimų aikštelės guminė danga
🟩	- Projektuojama veja
🟨	- Projektuojama kelkraščio danga
▨	- Projektuojamas žmonių su negalia įspėjamasis paviršius
🟪	- Projektuojamas žmonių su negalia vedimo paviršius
	- Pralaida
	- Projektuojamas vertikalusis ženklinimas ant naujos atramos
	- Projektuojamas horizontalusis ženklinimas
	- Suoliukas
■	- Šiukšliadėžė
⊗	- Projektuojamas apšvietimas
⊗	- Projektuojamas kryptinis apšvietimas pėsčiųjų perėjoms
○	- Projektuojami paviršinio vandens surinkimo šulinėliai

Dokumento žymuo	Lapas	Lapų	Laida
P25-072-PP-S.B-02	2	2	0

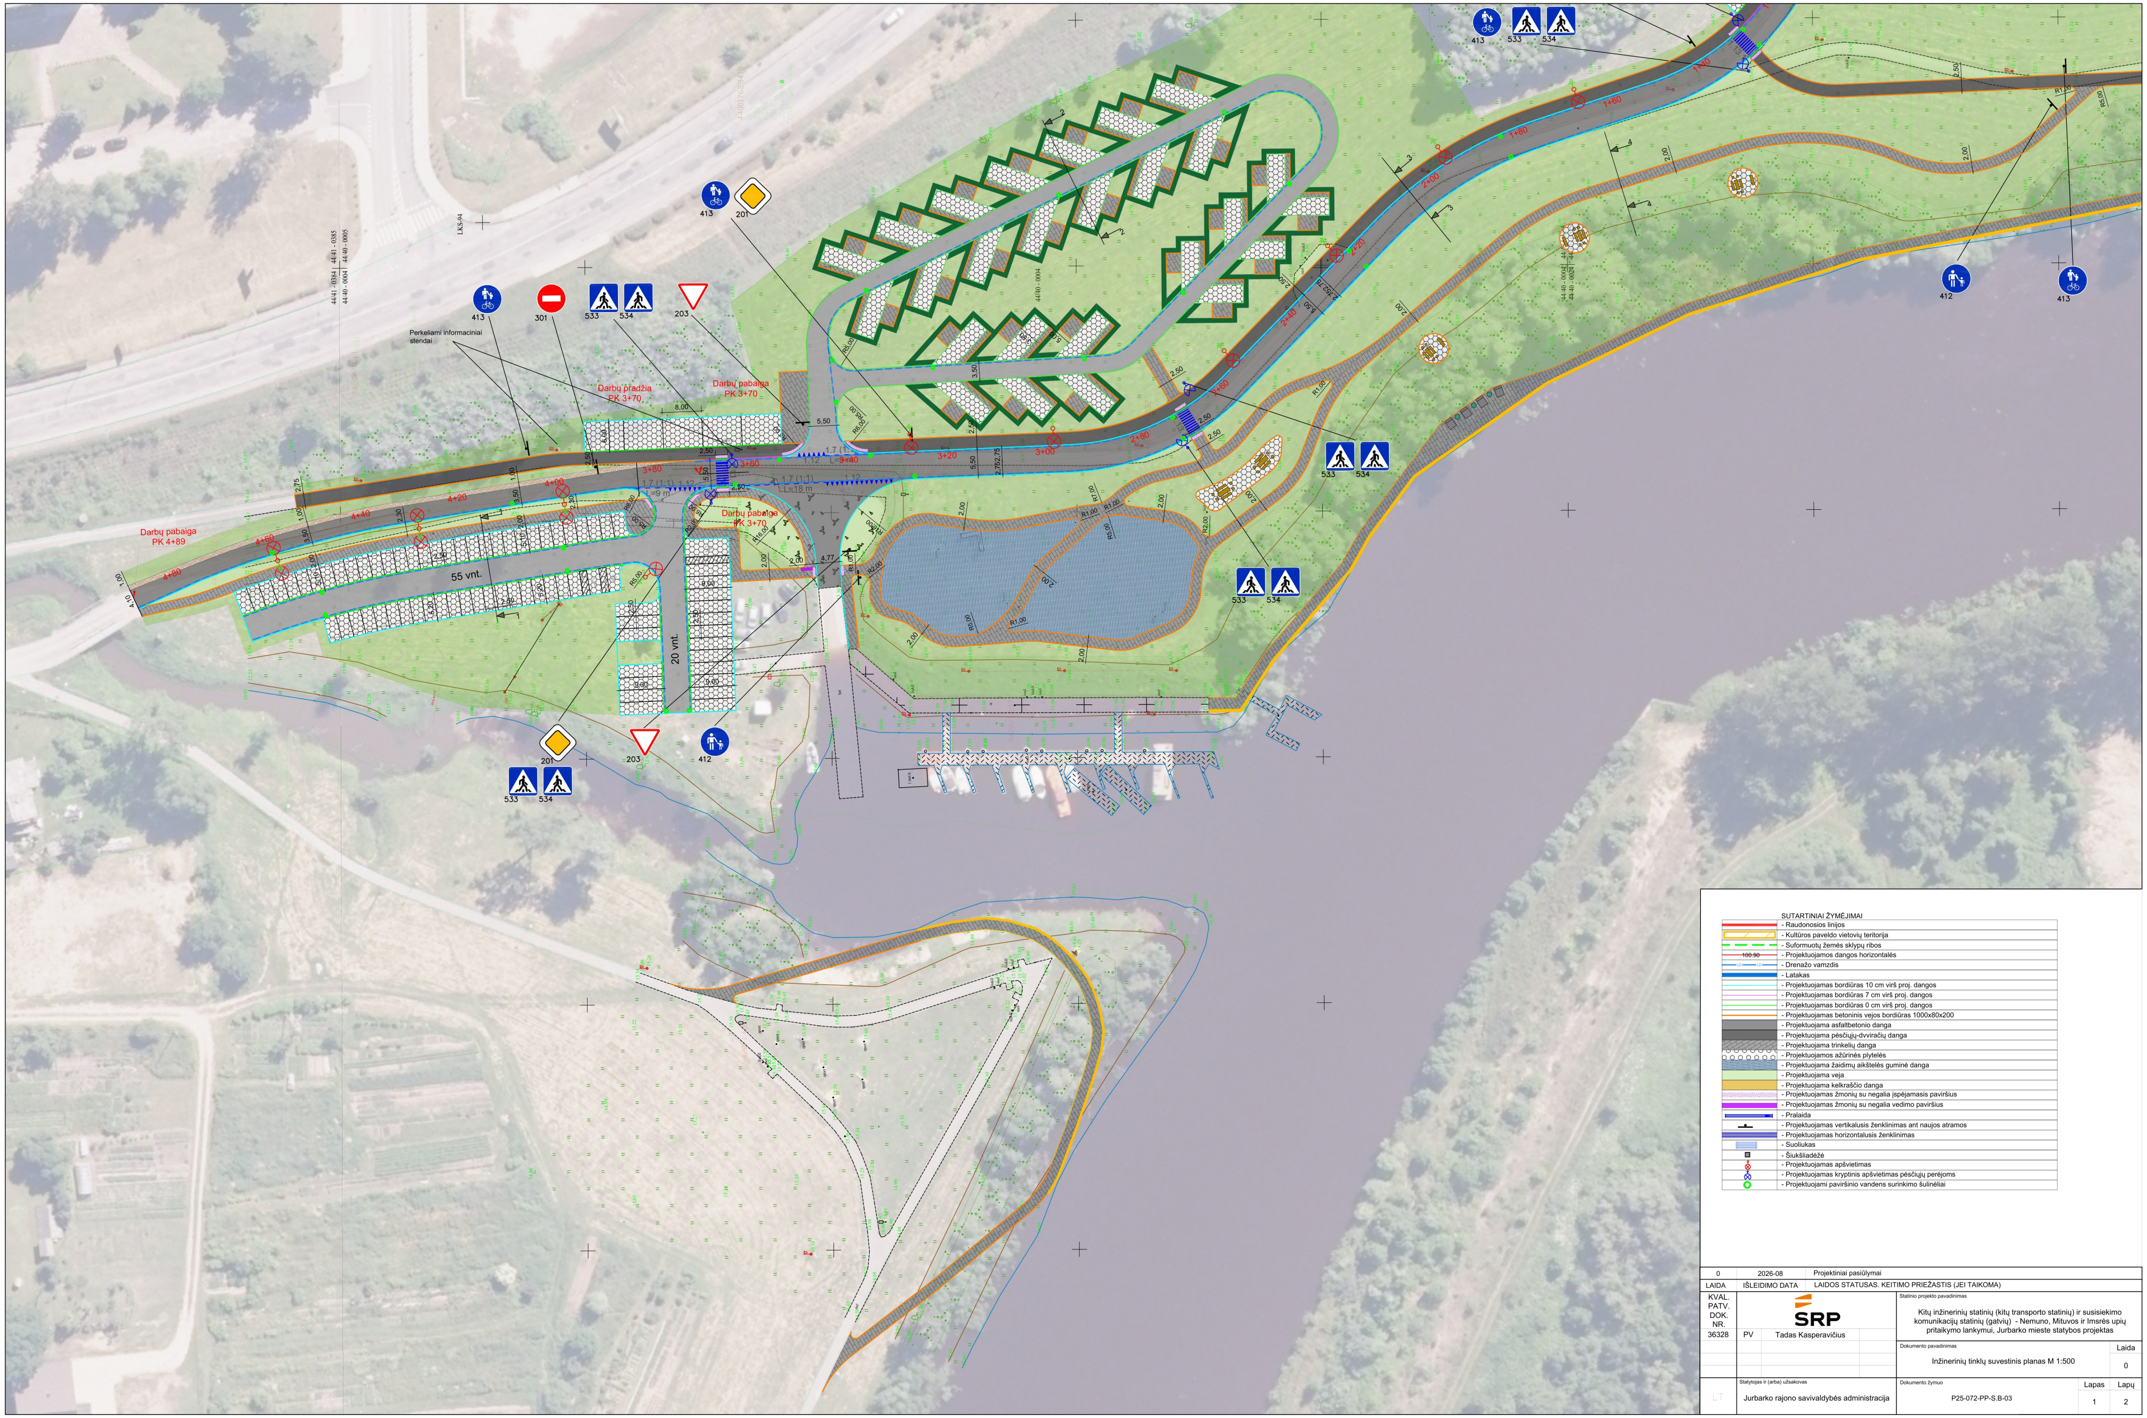

SUTARTINIAI ŽYMĖJIMAI

🟥	- Raudonosios linijos
▨	- Kultūros paveldo vietovių teritorija
🟩	- Suformuotų žemės sklypų ribos
100.90	- Projektuojamos dangos horizontalės
LD1	- Drenažo vamzdis
🟦	- Latakas
	- Projektuojamas bordiūras 10 cm virš proj. dangos
	- Projektuojamas bordiūras 7 cm virš proj. dangos
	- Projektuojamas bordiūras 0 cm virš proj. dangos
	- Projektuojamas betoninis vejos bordiūras 1000x80x200
■	- Projektuojama asfaltbetonio danga
■	- Projektuojama pėsčiųjų-dviračių danga
▨	- Projektuojama trinkelių danga
⬡	- Projektuojamos ažūrinės plytelės
▨	- Projektuojama žaidimų aikštelės guminė danga
🟩	- Projektuojama veja
🟨	- Projektuojama kelkraščio danga
▨	- Projektuojamas žmonių su negalia įspėjamasis paviršius
🟪	- Projektuojamas žmonių su negalia vedimo paviršius
	- Pralaida
	- Projektuojamas vertikalusis ženklinimas ant naujos atramos
	- Projektuojamas horizontalusis ženklinimas
	- Suoliukas
■	- Šiukšliadėžė
⊗	- Projektuojamas apšvietimas
⊗	- Projektuojamas kryptinis apšvietimas pėsčiųjų perėjoms
○	- Projektuojami paviršinio vandens surinkimo šulinėliai

0	2026-08	Projektiniai pasiūlymai
LAIDA	IŠLEIDIMO DATA	LAIDOS STATUSAS. KEITIMO PRIEŽASTIS (JEI TAIKOMA)

KVAL. PATV. DOK. NR.
36328 PV Tadas Kasperavičius

SRP

Statinio projekto pavadinimas
Kitų inžinerinių statinių (kitų transporto statinių) ir susisiekimo komunikacijų statinių (gatvių) - Nemuno, Mituvos ir Imsrės upių pritaikymo lankymui, Jurbarko mieste statybos projektas

Dokumento pavadinimas
Inžinerinių tinklų suvestinis planas M 1:500

Laida
0

LT

Statytojas ir (arba) užsakovas
Jurbarko rajono savivaldybės administracija

Dokumento žymuo
P25-072-PP-S.B-03

Lapas	Lapų
1	2

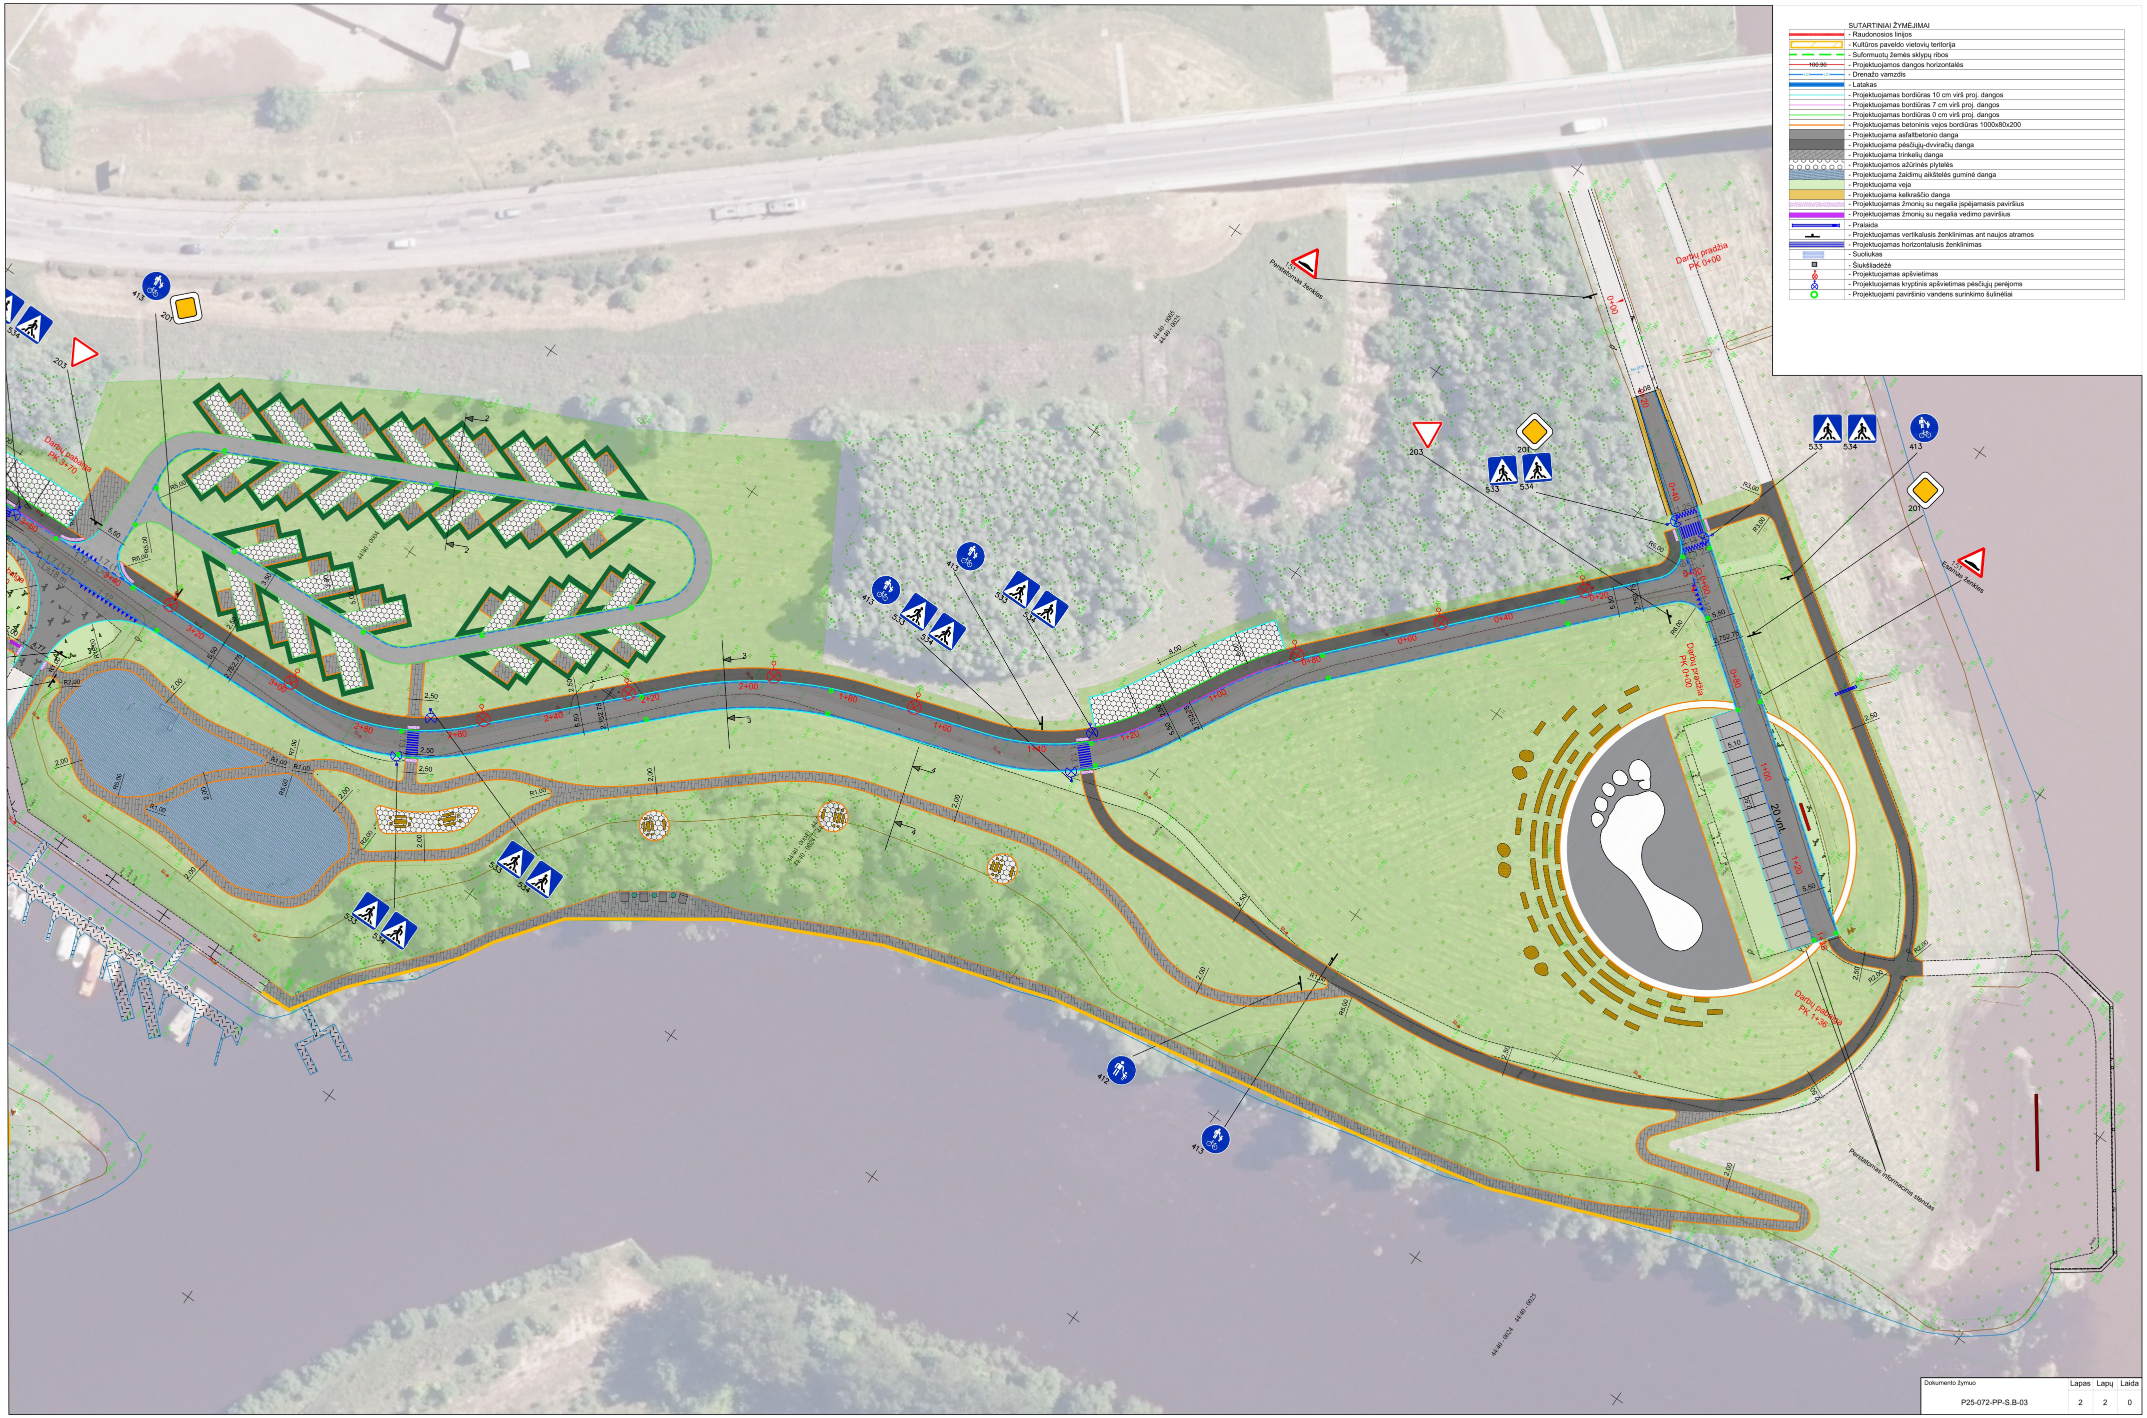

SUTARTINIAI ŽYMĖJIMAI

🟥	- Raudonosios linijos
🟨	- Kultūros paveldo vietovių teritorija
🟩	- Suformuotų žemės sklypų ribos
100.90	- Projektuojamos dangos horizontalės
LD1 LD1	- Drenažo vamzdis
🟦	- Latakas
	- Projektuojamas bordiūras 10 cm virš proj. dangos
	- Projektuojamas bordiūras 7 cm virš proj. dangos
	- Projektuojamas bordiūras 0 cm virš proj. dangos
	- Projektuojamas betoninis vejos bordiūras 1000x80x200
▩	- Projektuojama asfaltbetonio danga
■	- Projektuojama pėsčiųjų-dvviračių danga
▨	- Projektuojama trinkelių danga
⬡	- Projektuojamos ažūrinės plytelės
▨	- Projektuojama žaidimų aikštelės guminė danga
🟩	- Projektuojama veja
🟨	- Projektuojama kelkraščio danga
▨	- Projektuojamas žmonių su negalia įspėjamasis paviršius
🟪	- Projektuojamas žmonių su negalia vedimo paviršius
	- Pralaida
	- Projektuojamas vertikalusis ženklinimas ant naujos atramos
	- Projektuojamas horizontalusis ženklinimas
	- Suoliukas
■	- Šiukšliadėžė
⊗	- Projektuojamas apšvietimas
⊗	- Projektuojamas kryptinis apšvietimas pėsčiųjų perėjoms
○	- Projektuojami paviršinio vandens surinkimo šulinėliai

Dokumento žymuo	Lapas	Lapų	Laida
P25-072-PP-S.B-03	2	2	0

IŠILGINIS PROFILIS
Mv 1:50
Mh 1:500

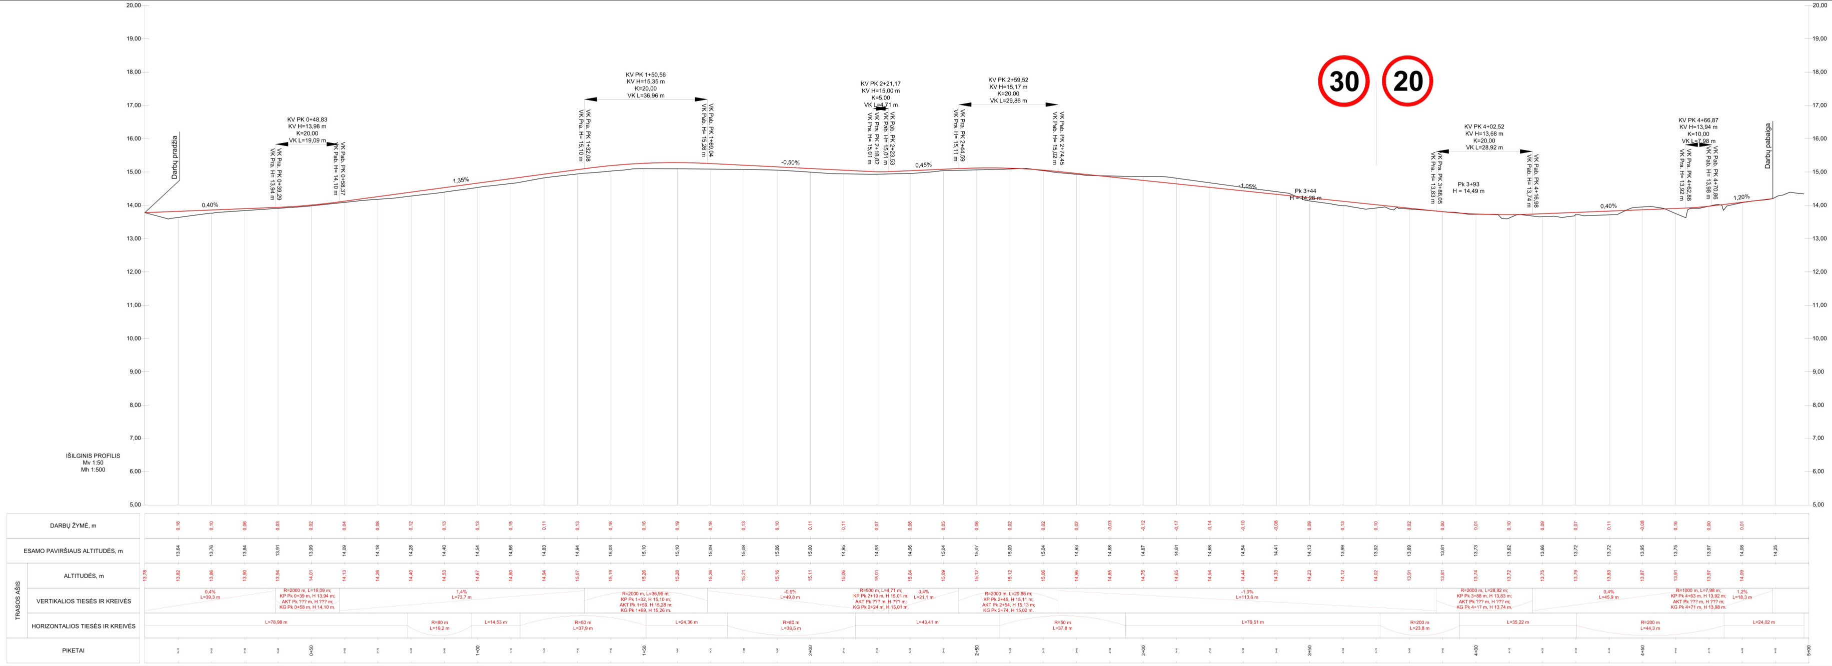

0	2026-08	Projektiniai pasiūlymai		
LAIDA	IŠLEIDIMO DATA	LAIDOS STATUSAS. KEITIMO PRIEŽASTIS (JEI TAIKOMA)		
KVAL. PATV. DOK. NR.	SRP	Statinio projekto pavadinimas Kitų inžinerinių statinių (kitų transporto statinių) ir susisiekimo komunikacijų statinių (gatvių) - Nemuno, Mituvos ir Imsrės upių pritaikymo lankymui, Jurbarko mieste statybos projektas		
36328	PV Tadas Kasperavičius			
		Dokumento pavadinimas Išilginis profilis Mh 1:500, Mv 1:50	Laida 0	
LT	Statytojas ir (arba) užsakovas Jurbarko rajono savivaldybės administracija	Dokumento žymuo P25-072-PP-S-B.05	Lapas 1	Lapų 1

Skersinis pjūvis 1-1

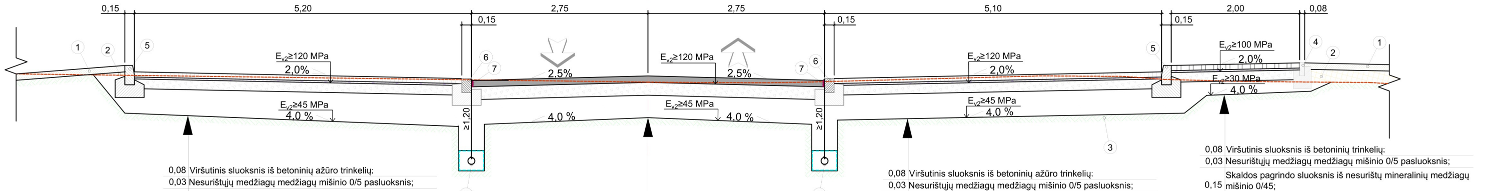

0,08	Viršutinis sluoksnis iš betoninių ažūro trinkelių;
0,03	Nesurištųjų medžiagų medžiagų mišinio 0/5 pasluoksnis;
0,15	Skaldos pagrindo sluoksnis iš nesurištų mineralinių medžiagų mišinio 0/45;
≥0,39	Apsauginis šalčiui atsparus sluoksnis;

0,10	Asfalto pagrindo sluoksnis AC 16 PD;
0,20	Skaldos pagrindo sluoksnis iš nesurištų mineralinių medžiagų mišinio 0/45;
≥0,35	Apsauginis šalčiui atsparus sluoksnis;

0,08	Viršutinis sluoksnis iš betoninių ažūro trinkelių;
0,03	Nesurištųjų medžiagų medžiagų mišinio 0/5 pasluoksnis;
0,15	Skaldos pagrindo sluoksnis iš nesurištų mineralinių medžiagų mišinio 0/45;
≥0,39	Apsauginis šalčiui atsparus sluoksnis;

0,08	Viršutinis sluoksnis iš betoninių trinkelių;
0,03	Nesurištųjų medžiagų medžiagų mišinio 0/5 pasluoksnis;
0,15	Skaldos pagrindo sluoksnis iš nesurištų mineralinių medžiagų mišinio 0/45;
≥0,19	Šalčui nejautrus sluoksnis;

Skersinis pjūvis 2-2

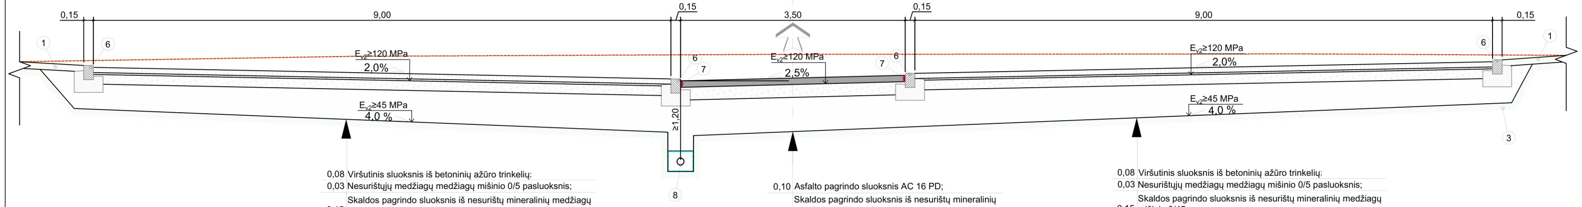

0,08	Viršutinis sluoksnis iš betoninių ažūro trinkelių;
0,03	Nesurištųjų medžiagų medžiagų mišinio 0/5 pasluoksnis;
0,15	Skaldos pagrindo sluoksnis iš nesurištų mineralinių medžiagų mišinio 0/45;
≥0,39	Apsauginis šalčiui atsparus sluoksnis;

0,10	Asfalto pagrindo sluoksnis AC 16 PD;
0,20	Skaldos pagrindo sluoksnis iš nesurištų mineralinių medžiagų mišinio 0/45;
≥0,35	Apsauginis šalčiui atsparus sluoksnis;

0,08	Viršutinis sluoksnis iš betoninių ažūro trinkelių;
0,03	Nesurištųjų medžiagų medžiagų mišinio 0/5 pasluoksnis;
0,15	Skaldos pagrindo sluoksnis iš nesurištų mineralinių medžiagų mišinio 0/45;
≥0,39	Apsauginis šalčiui atsparus sluoksnis;

Skersinis pjūvis 4-4

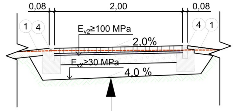

0,08	Viršutinis sluoksnis iš betoninių trinkelių;
0,03	Nesurištųjų medžiagų medžiagų mišinio 0/5 pasluoksnis;
0,15	Skaldos pagrindo sluoksnis iš nesurištų mineralinių medžiagų mišinio 0/45;
≥0,19	Šalčiui nejautrus sluoksnis;

Skersinis pjūvis 3-3

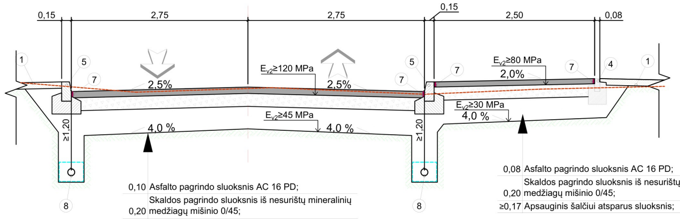

0,10	Asfalto pagrindo sluoksnis AC 16 PD;
0,20	Skaldos pagrindo sluoksnis iš nesurištų mineralinių medžiagų mišinio 0/45;
≥0,35	Apsauginis šalčiui atsparus sluoksnis;

0,08	Asfalto pagrindo sluoksnis AC 16 PD;
0,20	Skaldos pagrindo sluoksnis iš nesurištų mineralinių medžiagų mišinio 0/45;
≥0,17	Apsauginis šalčiui atsparus sluoksnis;

Neregių paviršių įrengimo detalė

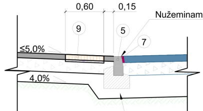

Nužeminamas iki dangos lygio

Projektuojama gatvės dangos konstrukcija

SUTARTINIAI ŽYMĖJIMAI:

① - Dirvožemio sluoksnis (įrengiamas apželdinant veja), h=0,10 m;
② - Užpilamas gruntas ŽB, ŽG, ŽP, ŽM, SB, SG, SP, SD, SM;
③ - Esamas gruntas;
④ - Betoninis vejos bortas 100x8x20;
⑤ - Betoninis gatvės bortas 100x15x30;
⑥ - Betoninis įvažiavimo bortas 100x15x22;
⑦ - Bituminė sandarinimo juosta;
⑧ - Drenažas;
⑨ - Neregių įspėjamieji paviršiai.

⇑ - Transporto priemonių važiavimo kryptis eismo juostoje.

* - Pjūvis vaizduojamas statmenai ašiai, kempingų stovėjimo vietų matmenis tikslinti pagal P25-072-PP-S.B-02.

Betoninio įvažiavimo
(užapvalinto) kelio bordiūro
1000x150x220 detalė
M 1:20

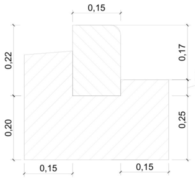

Betoninio kelio bordiūro
1000x150x300 detalė
M 1:20

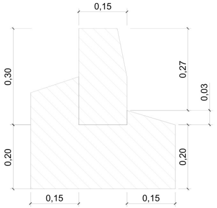

Betoninio vejos bordiūro
1000x80x200 detalė
M 1:20

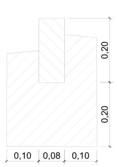

Betoninio įvažiavimo
(nusklembto) kelio bordiūro
1000x150x220 detalė
M 1:20

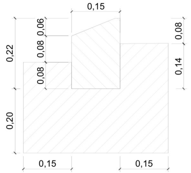

Drenažo įrengimo detalė
M 1:25

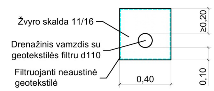
Žvyro skalda 11/16
Drenažinis vamzdis su geotekstilės filtru d110
Filtruojanti neaustinė geotekstilė
≥0,20
0,40
0,10

0	2026-08	Projektiniai pasiūlymai
LAIDA	IŠLEIDIMO DATA	LAIDOS STATUSAS. KEITIMO PRIEŽASTIS (JEI TAIKOMA)

KVAL. PATV. DOK. NR.	SRP	Statinio projekto pavadinimas Kitų inžinerinių statinių (kitų transporto statinių) ir susisiekimo komunikacijų statinių (gatvių) - Nemuno, Mituvos ir Imsrės upių pritaikymo lankymui, Jurbarko mieste statybos projektas	
36328	PV Tadas Kasperavičius	Dokumento pavadinimas Skersiniai pjūviai M 1:50	Laida 0
LT	Statytojas ir (arba) užsakovas Jurbarko rajono savivaldybės administracija	Dokumento žymuo P25-072-PP-S-B.05	Lapas 1 Lapų 1

KONSTRUKCINĖS DALIES BRĖŽINIAI

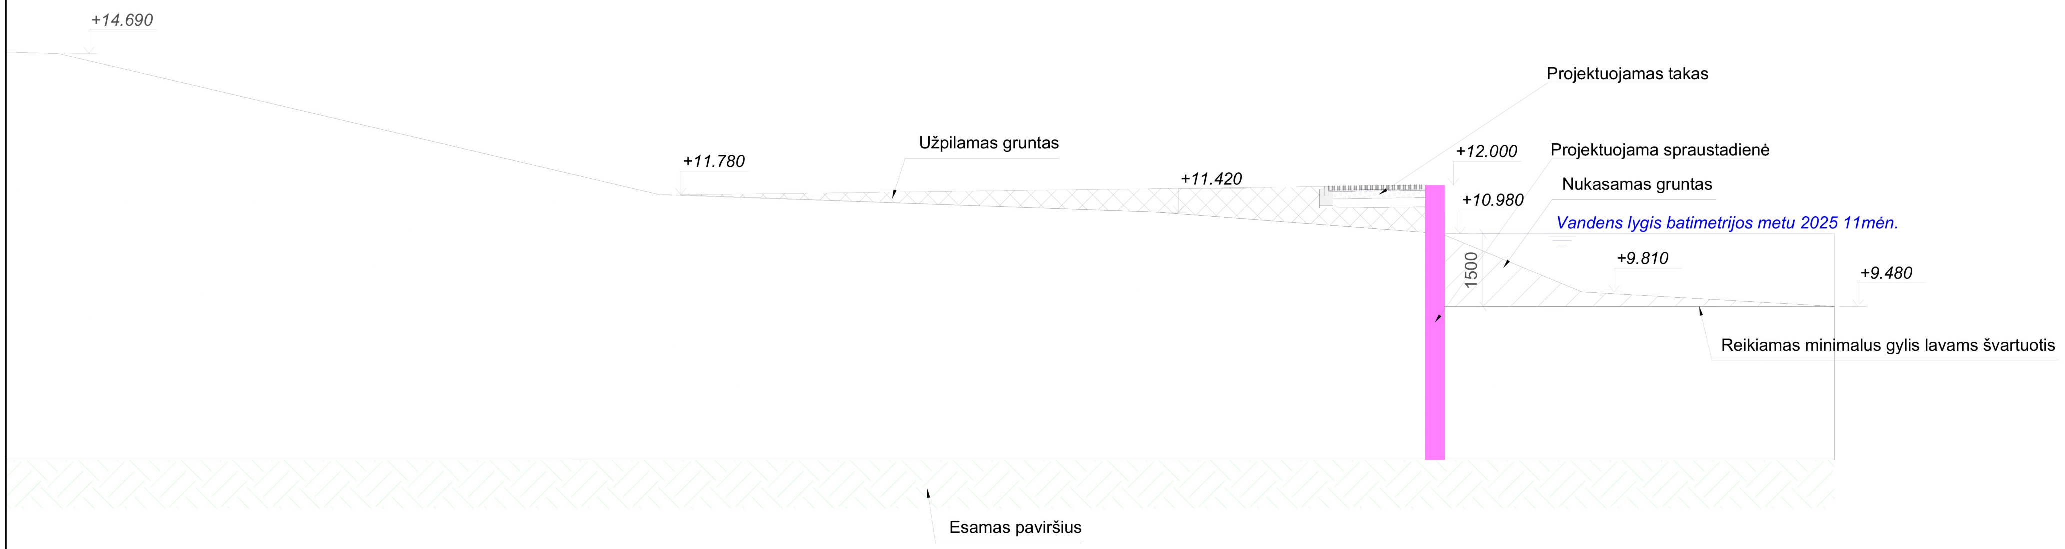

0	2026-08	Projektiniai pasiūlymai
LAIDA	IŠLEIDIMO DATA	LAIDOS STATUSAS. KEITIMO PRIEŽASTIS (JEI TAIKOMA)

KVAL. PATV. DOK. NR.
36328 PV Tadas Kasperavičius

SRP

Statinio projekto pavadinimas

Kitų inžinerinių statinių (kitų transporto statinių) ir susisiekimo komunikacijų statinių (gatvių) - Nemuno, Mituvos ir Imsrės upių pritaikymo lankymui, Jurbarko mieste statybos projektas

Dokumento pavadinimas

Skersinis profilis M 1:50

Laida 0

LT

Statytojas ir (arba) užsakovas

Jurbarko rajono savivaldybės administracija

Dokumento žymuo

P25-072-PP-SK-B.1

Lapas	Lapų
1	2