


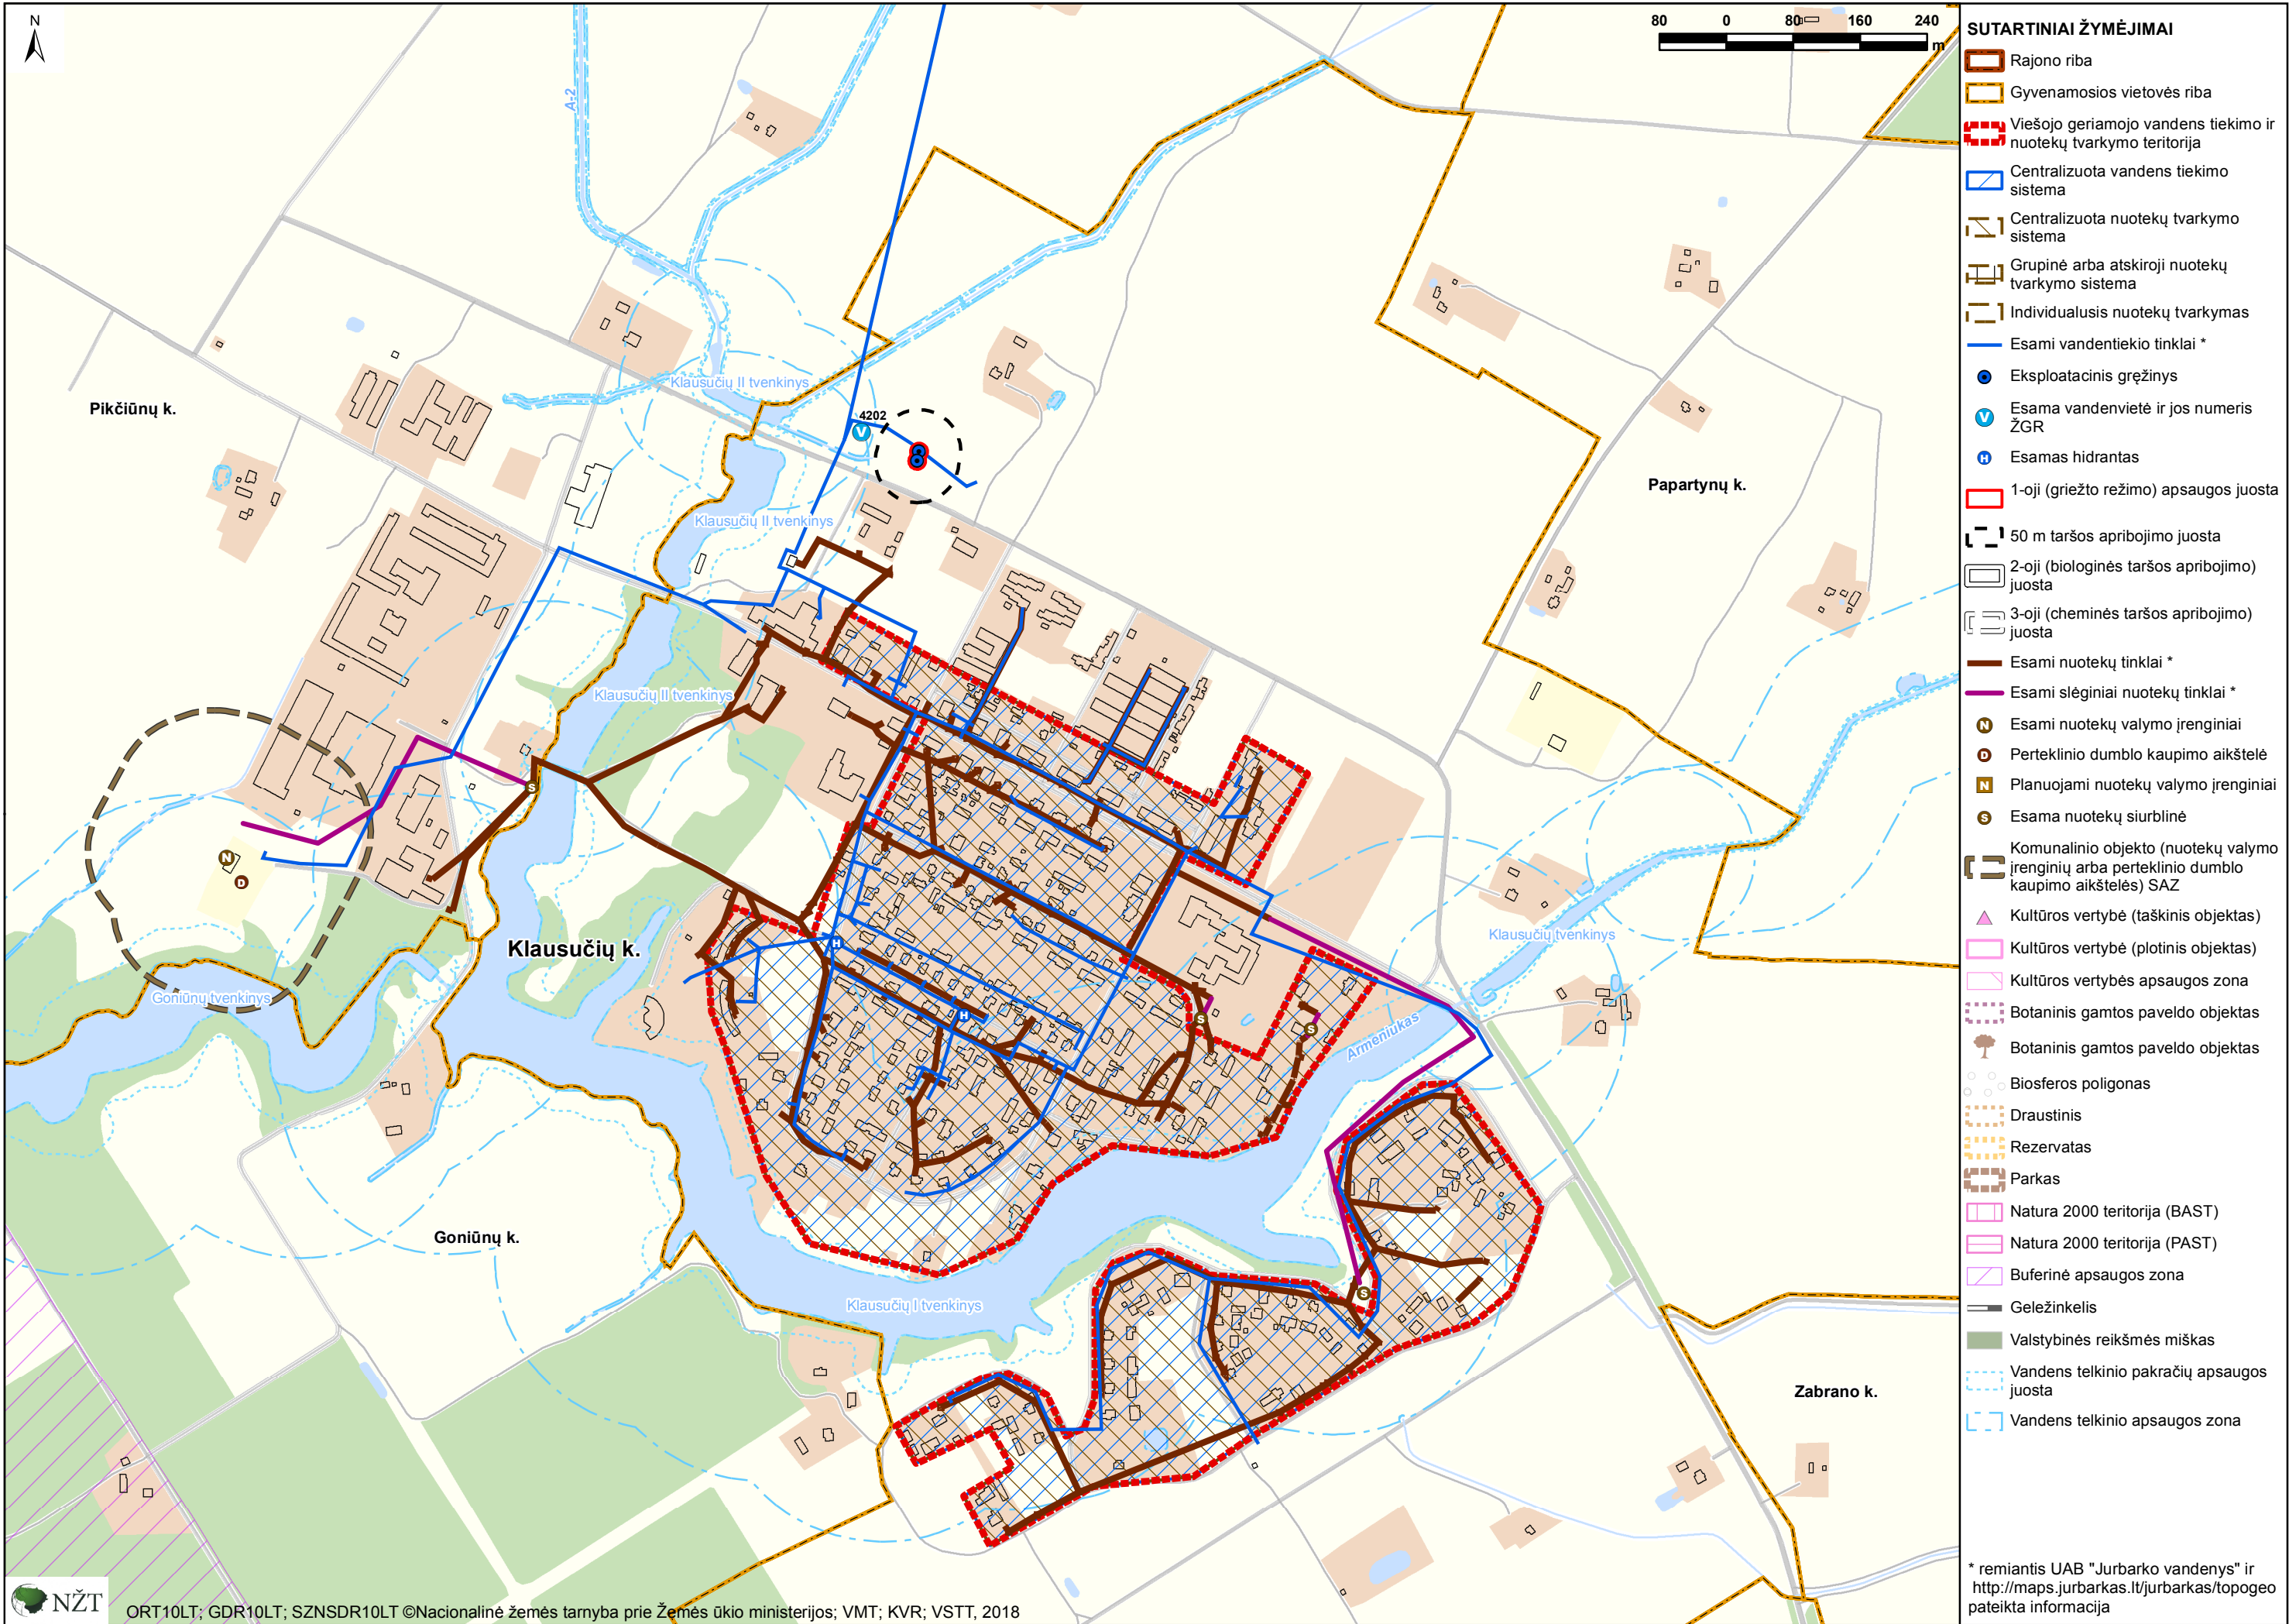

- ### SUTARTINIAI ŽYMĖJIMAI
- Rajono riba
 - Gyvenamosios vietovės riba
 - Viešojo geriamojo vandens tiekimo ir nuotekų tvarkymo teritorija
 - Centralizuota vandens tiekimo sistema
 - Centralizuota nuotekų tvarkymo sistema
 - Grupinė arba atskiroji nuotekų tvarkymo sistema
 - Individualusis nuotekų tvarkymas
 - Esami vandentiekio tinklai *
 - Ekspluatacinis gręžinys
 - Esama vandenvietė ir jos numeris ŽGR
 - Esamas hidrantas
 - 1-oji (griežto režimo) apsaugos juosta
 - 50 m taršos apribojimo juosta
 - 2-oji (biologinės taršos apribojimo) juosta
 - 3-oji (cheminės taršos apribojimo) juosta
 - Esami nuotekų tinklai *
 - Esami slėginiai nuotekų tinklai *
 - Esami nuotekų valymo įrenginiai
 - Perteklinio dumblo kaupimo aikštelė
 - Planuojami nuotekų valymo įrenginiai
 - Esama nuotekų siurblinė
 - Komunalinio objekto (nuotekų valymo įrenginių arba perteklinio dumblo kaupimo aikštelės) SAZ
 - Kultūros vertybė (taškinis objektas)
 - Kultūros vertybė (plotinis objektas)
 - Kultūros vertybės apsaugos zona
 - Botaninis gamtos paveldo objektas
 - Botaninis gamtos paveldo objektas
 - Biosferos poligonas
 - Draustinis
 - Rezervatas
 - Parkas
 - Natura 2000 teritorija (BAST)
 - Natura 2000 teritorija (PAST)
 - Buferinė apsaugos zona
 - Geležinkelis
 - Valstybinės reikšmės miškas
 - Vandens telkinio pakračių apsaugos juosta
 - Vandens telkinio apsaugos zona
- * remiantis UAB "Jurbarko vandenys" ir <http://maps.jurbarkas.lt/jurbarkas/topogeo> pateikta informacija