

PRB PROJEKTŲ RENGIMO BIURAS UAB „Projektų rengimo biuras“ Kareivių g. 19-181 kab., Vilnius LT-09133, tel. +30 617 02 800. Įmonės kodas 302494928		LAIDA	METAI
		0	2026

PROJEKTO PAVADINIMAS	MOKSLO PASKIRTIES PASTATO (MOKSLO PASKIRTIES PASTATŲ GRUPĖ) VYTAUTO DIDŽIOJO G. 53A, JURBARKO M., KAPITALINIO REMONTO PROJEKTAS	
STATYBOS VIETA	Jurbarkas, Vytauto Didžiojo g. 53A. unikalus Nr. 9420/0007:136, 4400-1951-0660	
STATYTOJAS	Jurbarko rajono savivaldybė	
STATYBOS RŪŠIS	Statinio kapitalinis remontas	
STATINIO KATEGORIJA	Ypatingasis	
STADIJA	Projektiniai pasiūlymai (PP)	
PROJEKTO DALIS	Bendroji dalis (BD)	
KOMPLEKSO NR.	304-PP-BD	
STATINIO PROJEKTO VADOVAS	Ernestas Gegeckas Atestato Nr. 20319	
DIREKTORIUS	Andrius Daukantas	

VILNIUS

PROJEKTO SUDĖTIES ŽINIARAŠTIS

Nr.	Žymuo	Pavadinimas	Bylos (tomo) nr.	Pastabos
1.	BD	Bendroji dalis	I	
2.	SP	Sklypo plano dalis	II	
3.	SA	Statinio architektūros	III	
4.	SK	Konstrukcijų dalis	IV	
5.	GS	Gaisrinės saugos dalis	V	
6.	VN	Vandentiekio ir nuotekų šalinimo dalis	VI	
7.	SO	Pasirengimo statybai ir statybos darbų organizavimo dalis	VII	
8.	SSKN	Statybos skaičiuojamosios kainos nustatymo dalis	VIII	

0	2026				
Laida	Išleidimo data	Laidos statusas. Keitimo priežastys (jei taikoma)			
Kval. patv. dok. Nr.	PRB PROJEKTŲ RENGIMO BIURAS UAB „Projektų rengimo biuras“ Kareivių g. 19-181 kab., Vilnius LT-09133, tel. +30 617 02 800. Įmonės kodas 302494928		Statinio projekto pavadinimas		
			MOKSLO PASKIRTIES PASTATO (MOKSLO PASKIRTIES PASTATŲ GRUPĖ) VYTAUTO DIDŽIOJO G. 53A, JURBARKO M., KAPITALINIO REMONTO PROJEKTAS		
			Statinio numeris ir pavadinimas		
			Pastatas - mokykla (1)		
20319	PV	Ernestas Gegeckas	Dokumento pavadinimas		
A1182	PDV	Rytis Kripas			
A2318	ARCH.	Ignas Autukas			
	ARCH. asist.	Emilija Romančikaitė			
			PROJEKTO SUDĖTIES ŽINIARAŠTIS		
LT	Statytojas:		Dokumento žymuo		
	Jurbarko rajono savivaldybė				
			304-PP-BD-PSŽ	Lapas	Lapų
				1	1

BYLOS SUDETIES ŽINIARAŠTIS

Eilės. Nr.	Žymuo	Dokumento žymuo	Lapų sk.	Lapo nr.
	<i>Dokumentacija</i>			
1.	Bendrieji statinių rodikliai	304-PP-BD-BSR	2	4-5
2.	Aiškinamasis raštas	304-PP-BD-AR	9	6-12
	<i>Brėžiniai</i>			
3.	Sklypo planas	304-PP-SP-B.0.1	1	13
4.	Pirmo aukšto planas	304-PP-SA-B.1.1	1	14
5.	Antro aukšto planas	304-PP-SA-B.2.1	1	15
6.	Trečio aukšto planas	304-PP-SA-B.3.1	1	16
7.	Ketvirto aukšto (stogo planas)	304-PP-SA-B-4.1	1	17
8.	Architektūrinis pjūvis 2-2	304-PP-SA-B-5.1	1	18
9.	Architektūrinis pjūvis A-A	304-PP-SA-B-5.2	1	19
10.	Fasadas ašyse 17-1	304-PP-SA-B-6.1	1	20
11.	Fasadas ašyse 1-17	304-PP-SA-B-6.2	1	21
12.	Fasadas ašyse A-R	304-PP-SA-B-6.3	1	22
13.	Fasadas ašyse R-A	304-PP-SA-B-6.4	1	23
14.	Vizualizacija 1	304-PP-SA-VIZ-1	1	24
15.	Vizualizacija 2	304-PP-SA-VIZ-2	1	25
16.	Vizualizacija 3	304-PP-SA-VIZ-3	1	26

0	2026			-		
Laida	Išleidimo data			Laidos statusas. Keitimo priežastys (jei taikoma)		
Kval. patv. dok. Nr.	PRB PROJEKTŲ RENGIMO BIURAS UAB „Projektų rengimo biuras“ Kareivių g. 19-181 kab., Vilnius LT-09133, tel. +30 617 02 800. Įmonės kodas 302494928			Statinio projekto pavadinimas		
				MOKSLO PASKIRTIES PASTATO (MOKSLO PASKIRTIES PASTATŲ GRUPĖ) VYTAUTO DIDŽIOJO G. 53A, JURBARKO M., KAPITALINIO REMONTO PROJEKTAS		
				Statinio numeris ir pavadinimas		
	20319	PV	Ernestas Gegeckas	Pastatas - mokykla (1)		
	A1182	PDV	Rytis Kripas			
A2318	ARCH.	Ignas Autukas	Dokumento pavadinimas			Laida
	ARCH. asist	Emilija Romančikaitė	BYLOS SUDETIES ŽINIARAŠTIS			0
LT	Statytojas:			Dokumento žymuo		Lapas
	Jurbarko rajono savivaldybė			304-PP-BD-BSŽ		Lapų
				1	1	

BENDRIEJI STATINIŲ RODIKLIAI

Eil. Nr.	Pavadinimas	Mato vienetas	Kiekis	Pastabos
1. SKYRIUS SKLYPAS				
1.1.	Sklypo plotas	m ²	45357	Pagal NT registrų centrą
1.2.	Užstatymo plotas	m ²	45357	Pagal NT registrų centrą
1.3.	Sklypo užstatymo intensyvumas		0,234	
1.4.	Sklypo užstatymo tankis	%	10,38	
1.5.	Apželdintas sklypo plotas	%	28001	
2. SKYRIUS PASTATAI				
2.1	Mokslo paskirties (8.2) pastatas (žymėjimas sklypo plane - 1) ypatingasis statinys			
2.2	Pagrindinis daiktas	Vnt.	1	Pagal NT registrų centrą
2.3	Priklausinys	Vnt.	-	Pagal NT registrų centrą
2.4	Pastato bendrasis plotas	m ²	10603.99	Pagal NT registrų centrą
2.5	Pastato naudingasis plotas	m ²	125.61	Pagal NT registrų centrą
2.6	Pastato tūris.*	m ³	42906	Pagal NT registrų centrą
2.7	Aukštų skaičius.*	vnt.	3	Pagal NT registrų centrą

0	2026						
Laida	Išleidimo data			Laidos statusas. Keitimo priežastys (jei taikoma)			
Kval. patv. dok. Nr.	PRB PROJEKTŲ RENGIMO BIURAS UAB „Projektų rengimo biuras“ Kareivių g. 19-181 kab., Vilnius LT-09133, tel. +30 617 02 800. Įmonės kodas 302494928			Statinio projekto pavadinimas			
				MOKSLO PASKIRTIES PASTATO (MOKSLO PASKIRTIES PASTATŲ GRUPĖ) VYTAUTO DIDŽIOJO G. 53A, JURBARKO M., KAPITALINIO REMONTO PROJEKTAS			
				Statinio numeris ir pavadinimas			
				Pastatas - mokykla (1)			
20319	PV	Ernestas Gegeckas		Dokumento pavadinimas			
A1182	PDV	Rytis Kripas					
A2318	ARCH.	Ignas Autukas					
	ARCH. asist.	Emilija Romančikaitė					
				Dokumento pavadinimas		Laida	
				PROJEKTO SUDĖTIES ŽINIARAŠTIS		0	
LT	Statytojas: Jurbarko rajono savivaldybė			Dokumento žymuo 304-PP-BD-BSR		Lapas	Lapų
						1	2

Eil. Nr.	Pavadinimas	Mato vienetas	Kiekis	Pastabos
2.8	Pastato aukštis. *	m	10,65	
2.9	Energinio naudingumo klasė		B**	
2.10	Pastato (patalpų) akustinio komforto sąlygų klasė		esama	
2.11	Statinio atsparumo ugniai laipsnis		III	

* Žvaigždute pažymėti rodikliai apskaičiuojami vadovaujantis Nekilnojamojo turto kadastrinių matavimų ir kadastro duomenų surinkimo taisyklėmis, kurias tvirtina Lietuvos Respublikos žemės ūkio ministras. Baigus statybą ir atlikus kadastrinius matavimus šie rodikliai gali turėti neesminių nukrypimų.

** Esama energinio naudingumo klasė – F, planuojama B po projektuojamo kapitalinio remonto

BENDROSIOS DALIES AIŠKINAMASIS RAŠTAS

TURINYS

1. PAGRINDINIAI DUOMENYS	1
1.1. Bendri duomenys.....	1
1.2. Bendrojo plano sprendiniai.....	2
PAV. 1. IŠTRAUKA IŠ DETALIOJO PROJEKTO BRĖŽINIO	2
PAV. 2. REGLAMENTŲ LENTELĖS IŠTRAUKA	2
2. SKLYPO ESAMA SITUACIJA	3
2.1. Aplinkinė teritorija ir užstatymas.....	3
2.2. Sklypo duomenys	4
2.3. Esami susiekimo sprendiniai	4
2.4. Esami inžinieriniai tinklai (lauko)	4
3. PASTATO ESAMA SITUACIJA	4
3.1. Esamo Statinio aprašymas	4
3.2. Statinio esamų konstrukcijų techninė būklė	5
4. PROJEKTINIAI SPRENDINIAI	5
4.1. Sklypo sprendiniai	5
4.2. Architektūriniai sprendiniai	5
4.3. Planiniai-technologiniai sprendiniai	6
4.4. Konstrukciniai sprendiniai:	6
4.5. Inžinerinės sistemos sprendiniai.....	6
4.5.1. Lietaus nuotekų sistema	6
4.6. Universalus dizainas.....	6
5. STATINIO PAGRINDINIŲ SPRENDINIŲ ATITIKTIES VISUOMENĖS SVEIKATOS SAUGOS TEISĖS AKTŲ REIKALAVIMAMS APRAŠYMAS	6

1. PAGRINDINIAI DUOMENYS


1.1. Bendri duomenys

- Projektuojamo statinio (statinių) statybos vieta.** Jurbarkas, Vytauto Didžiojo g. 53A, Skl. Kad. Nr.: 9420/0007:136 Jurbarko m.

0	2026				
Laida	Išleidimo data	Laidos statusas. Keitimo priežastys (jei taikoma)			
Kval. patv. dok. Nr.	PRB PROJEKTŲ RENGIMO BIURAS UAB „Projektų rengimo biuras“ Kareivių g. 19-181 kab., Vilnius LT-09133, tel. +30 617 02 800. Įmonės kodas 302494928		Statinio projekto pavadinimas		
			MOKSLO PASKIRTIES PASTATO (MOKSLO PASKIRTIES PASTATŲ GRUPĖ) VYTAUTO DIDŽIOJO G. 53A, JURBARKO M., KAPITALINIO REMONTO PROJEKTAS		
			Statinio numeris ir pavadinimas		
			Pastatas - Mokykla (1)		
			Dokumento pavadinimas		
20319	PV	Ernestas Gegeckas	PROJEKTO AIŠKINAMASIS RAŠTAS	Laida	
A1182	PDV	Rytis Kripas		0	
A2318	ARCH.	Ignas Autukas			
	ARCH. Asist.	Emilija Romančikaitė			
LT	Statytojas: Jurbarko rajono savivaldybė		Dokumento žymuo	Lapas	Lapų
			304-PP-BD-AR	1	7

- **Statybos rūšis.** Statinio kapitalinis remontas
- **statinio paskirtis.** Mokslo paskirties pastato (visuomeninių pastatų paskirties grupė)
- **statinio kategorija.** Ypatingasis
- **Projektuotojas:** UAB „Projektų rengimo centras“
- **Statytojas:** Jurbarko rajono savivaldybė

1.2. Bendrojo plano sprendiniai

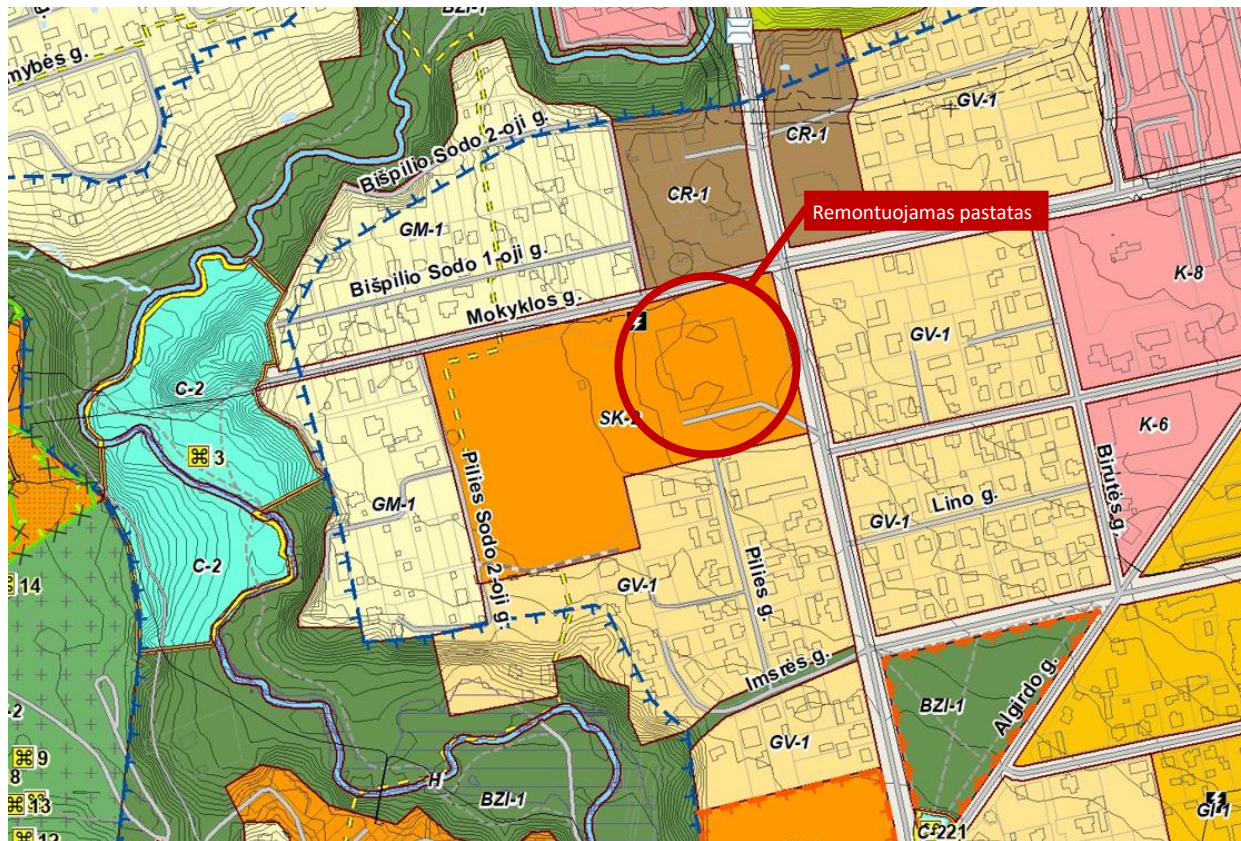

pav. 1. Ištrauka iš detaliojo projekto brėžinio

Funkcinės zonos indeksas ir spalva brėžiniuose	Funkcinės zonos pavadinimas	Territorijos naudojimo tipas	Pagrindinė žemės naudojimo paskirtis	Galimi naudojimo būdai	Didžiausi leistini užstatymo reglamentai (tinkami naujai statybai)				Didžiausias leistinas vieno mažmeninės prekybos objekto bendras plotas, kv.m.	Užstatymo tipas	Territorijos plėtojimo būdas	Territorijos įgyvendinimo prioritetas	Infrastruktūros eksploatavimo tarifo zona	Tekstinio reikalavimo numeris
SK-1 SK-2 SK-3	Specializuotų kompleksų zona	Socialinės infrastruktūros teritorija; Specializuotų kompleksų teritorija; Paslaugų teritorija; Inžinerinės infrastruktūros teritorija; Inžinerinės infrastruktūros koridoriai; Bendro naudojimo erdvių, įkeldyčių teritorija; Aikštė.	Kita	Visuomeninės paskirties teritorijos; Komeracinės paskirties objekto teritorijos; Susisiekimo ir inžinerinių komunikacijų aptarnavimo objekto teritorijos; Susisiekimo ir inžinerinių tinklų koridorių teritorijos; Bendro naudojimo teritorijos; Atskirųjų įkeldyčių teritorijos.	3 5 2	15 20 10	80 80 60	1,4 1,4 1,2	0 0 0	ap ap ap	naui mod stat	1 1 2	1 1 2	a1 a1; a3; 16 a1; a3; 16

pav. 2. Reglamentų lentelės ištrauka

- Vadovaujantis bendroju planu Nr. K-V T-94-22-87, sklype esančiame Vytauto Didžiojo g. 53A, Jurbarko, jokie parametrai ir sprendiniai nekeičiami.

Dokumento žymuo	Lapas	Lapų	Laida
	2	7	0

2. SKLYPO ESAMA SITUACIJA

2.1. Aplinkinė teritorija ir užstatymas.

Sklypas randasi Jurbarko miesto šiaurės rytų dalyje, Vytauto Didžiojo gatvėje, šalia Jurbarko piliakalnio bei Imsrės upės. Iš šiaurės – mokyklos teritorija ribojasi su Mokyklos gatve ir sankryža, kur susikerta Mokyklos g. bei Vytauto Didžiojo g. Mokykla yra gan apstatytoje teritorijoje, tačiau šalia yra daug gamtos ir žaliųjų erdvių. Visur aplink dominuoja sodybinio tipo užstatymas.



pav. 2. Situacijos schema

Klimato sąlygos. Klimatologiniai duomenys pagal STR 2.01.12:2024 „Statybų klimatologija“

- vidutinė metinė oro temperatūra +7,0 °C;
 - vidutinė žiemos oro temperatūra -2,4 °C;
 - vidutinė pavasario oro temperatūra +6,5 °C;
 - vidutinė vasaros oro temperatūra +16,8 °C;
 - Jurbarko meteorologiniai rekordai:
 - didžiausias paros kritulių kiekis 74,2 mm
 - didžiausias sniego dangos storis 52 cm
 - metinis santykinis oro drėgnumas 81 %;
 - vidutinis kritulių kiekis per metus 676 mm;
-
- Oro temperatūra, santykinė oro drėgmė ir oro judėjimo greitis matuojami teisės aktų nustatyta tvarka metrologiškai patikrintais termometrais, psichrometrais, anemometrais, katatermometrais ir kitais matavimo prietaisais.
 - Oro temperatūra, oro judėjimo greitis ir santykinė oro drėgmė matuojami 0,1 m, 1,1 m aukštyje nuo grindų patalpos viduryje 0,5 m atstumu nuo sienų ir langų. Oro temperatūra, oro judėjimo greitis ir santykinė oro drėgmė visuose matavimo taškuose turi atitikti šios higienos normos lentelėse pateiktus dydžius.
 - Patalpos oro temperatūros matavimo paklaida ne
 - daugiau kaip +/-0,2°C.
 - Santykinės oro drėgmės matavimo paklaida ne daugiau kaip +/-0,5 %.
 - Oro judėjimo greičio matavimo paklaida ne daugiau kaip +/-0,1 m/s.

Dokumento žymuo	Lapas	Lapų	Laida
	3	7	0
304-PP-BD-AR			

2.2. Sklypo duomenys

- Unikalus daikto nr.: 4400-1951-0660
- Projektuojamo sklypo plotas: 45357 m²
- **Žemės naudojimo būdas:** Visuomeninės paskirties teritorijos
- Specialiosios žemės naudojimo sąlygos:
 - Vandens tiekimo ir nuotekų, paviršinių nuotekų tvarkymo infrastruktūros apsaugos zonos 7500 m².
 - Elektroninių ryšių infrastruktūros apsaugos zonos. 396 m²;
 - Elektros tinklų apsaugos zonos. 1680 m².
 - Šilumos perdavimo tinklų apsaugos zonos. 440 m²

Projektuojamas objekto sklypas yra Jurbarko miesto šiaurinėje dalyje. Artimiausioje aplinkoje vyrauja visuomeninės ir gyvenamosios paskirties pastatai bei aktyviam poilsiui skirta infrastruktūra (stadionas, sporto aikštynai). Teritorija yra pilnai sutvarkyta, integruota į miesto gatvių (Vytauto Didžiojo g., Mokyklos g.) ir inžinerinių tinklų sistemą. Vakarų pusėje teritorija ribojasi su Jurbarko piliakalnio žaliaja zona.

2.3. Esami susiekimo sprendiniai

- Nagrinėjamas mokyklos sklypas yra integruotas į aiškų ir išvystytą Jurbarko miesto gatvių tinklą. Pagrindinis automobilių srautas ir teritorijos tranzitinis aptarnavimas vyksta iš rytinėje sklypo pusėje esančios Vytauto Didžiojo gatvės. Nuo šios transporto ašies atsišakoja vietinės reikšmės aptarnaujančioji Mokyklos gatvė, ribojanti sklypą iš šiaurės ir užtikrinanti tiesioginį autotransporto patekimą į mokyklos automobilių stovėjimo aikštelę. Pagrindinis įėjimas į mokyklą yra iš Pilies g. pusės.
- Pėsčiųjų ir nemotorizuoto transporto susisiekimas organizuojamas esamu šaligatvių tinklu, besidriekiančiu palei Vytauto Didžiojo bei Mokyklos gatves. Svarbus teritorijos urbanistinis ir rekreacinis akcentas – tiesioginė pėsčiųjų jungtis, pratęsianti Mokyklos gatvę vakarų kryptimi. Ši ašis formuoja patogų ir saugų žaliąjį ryšį tarp ugdymo įstaigos, aplinkinių gyvenamųjų kvartalų ir gamtinio karkaso – Jurbarko piliakalnio.

2.4. Esami inžineriniai tinklai (lauko)

Sklypas yra aprūpintas centralizuotais inžineriniais tinklais. Esami tinklai prijungti prie miesto inžinerinės infrastruktūros, eksploatuojamos vietos tiekėjų:

- Vandentiekis – prijungtas prie UAB „Jurbarko vandenys“ eksploatuojamo centralizuoto vandentiekio tinklo;
- Nuotekos – prijungtos prie centralizuotos nuotekų surinkimo sistemos (UAB „Jurbarko vandenys“);
- Šilumos tiekimas – iš centralizuoto miesto šilumos tinklo;
- Elektra – iš ESO AB tinklų, per esamą įvadinį skydą;
- Ryšiai – iš Telia Lietuva AB ryšių tinklų, esamais kabeliais;
- Lietaus nuotekos – surenkamos į miesto lietaus kanalizacijos tinklus;

3. PASTATO ESAMA SITUACIJA

3.1. Esamo Statinio aprašymas

Pastatas - mokykla Vytauto Didžiojo g. 53A, Jurbarko m., statytas 1995 m. Plane žymimas 1C3b. Mokyklos pastatas trijų aukštų. Pastato pamatai – **gelžbetoniniai poliniai**, sienos – gelžbetonio plokštės bei faktūrinis (atviro užpildo) gelžbetonis su smulkinto žvirgždo (skaldos) pabarstu.; stogo

Dokumento žymuo	Lapas	Lapų	Laida
304-PP-BD-AR	4	7	0

danga – prilydomoji bituminė stogo danga; langai – plastikiniai. Pastate yra elektra, vandentiekis, kanalizacija, centrinis šildymas.

3.2. Statinio esamų konstrukcijų techninė būklė

- Dėl nusidėvėjimo cokolio horizontali hidroizoliacija yra praradusi savo technines charakteristikas.
- Pastato sienos sukonstruotos iš gelžbetonio plokščių, kurios turi faktūrinio gelžbetonio ir smulkinto žvirgždo apdailą, taip pat vietomis yra tinkuotos ir dažytos.
- Pastato išorės sienų fizinis stovis yra nepatenkinamas.
- Sienose matosi plyšiai, ypač šalia langų bei sudūrimų vietose bei vietomis nutrupėjęs tinkas.
- Esamų neapšiltintų sienų konstrukcijos šilumos perdavimo koeficientas netenkina STR reikalavimų.
- Pastato stogas yra sutapdintas, o jo danga – prilydomoji bituminė.
- Sporto salės bei valgyklos stogas yra atnaujintas, jo būklė patenkinama ir nekeičiama, tačiau likusios pastato dalies sutapdinto stogo būklė yra nepatenkinama.
- Stogo šiluminė varža neatitinka norminių reikalavimų.
- Pastato langai yra plastikiniai, tačiau dėl neteisingo sumontavimo juos reikia keisti.

4. PROJEKTINIAI SPRENDINIAI

4.1. Sklypo sprendiniai

Sklypo plane numatoma:

- Numatomas pamatų drenažas, pajungiamas į lietaus nuotekų tinklus;
- Pamatų ir cokolio vertikalios hidroizoliacijos (drenažinės membranos) įrengimas, cokolio apšiltinimas bei tinko apdaila. Atliekant darbus numatomas grunto nukasimas aplink pastatą, o po darbų pabaigos – pažeistų teritorijų sutvarkymas ir dangų atstatymas, įrengiant naujus vejos plotus bei kitas dangas tose vietose, kur jos buvo pažeistos ar nukastos.

4.2. Architektūriniai sprendiniai

Atliekamas Jurbarko pagrindinės mokyklos kapitalinis remontas. Visoje mokykloje išlaikoma esama planinė struktūra, atnaujinama tik fasadų apdaila bei pastato apšiltinimas. Numatomas kapitalinis remontas be pagrindinių laikančiųjų konstrukcijų keitimo, atnaujinant architektūrinę išraišką ir pritaikant ją šiuolaikiniams higienos bei funkciniais reikalavimams.

- **Fasadų šiltinimas ir apdaila:** Numatomas pastato išorės sienų apšiltinimas akmens vata, prieš tai pašalinant atšokusį tinko sluoksnį. Bus įrengiamas ventiliuojamas fasadas su naujomis išorės palangėmis bei fasado apskardinimais, demontavus senuosius. Apdailai numatoma naudoti aliuminio kompozito plokštes.
- **Cokolis ir pamatai:** Numatomas rūšio sienų, pamatų ir cokolio apšiltinimas bei vertikalios hidroizoliacijos (drenažinės membranos) įrengimas. Cokolio apdailai numatoma naudoti tinko apdailą. Demontavus senąją, pastato perimetru bus suprojektuota nauja betoninių plytelių nuogrinda, taip pat numatytas pamatų drenažo prijungimas prie lietaus nuotekų tinklų.
- **Stogas:** Įvertinus prastą esamą būklę, numatomas sutapdinto stogo šiltinimas ir naujos dangos įrengimas. Taip pat bus sutvarkyti stogo elementai: įrengiami ventiliacijos kaminėliai, įlajos, šachtos bei kiti stogo elementai įrengiamos apsauginės tvorelės, keičiami stoglangiai, apskardinami parapetai.

Dokumento žymuo	Lapas	Lapų	Laida
	5	7	0

- **Langai ir lauko durys:** Visame pastate dėl netinkamo sumontavimo keičiami langai ir lauko durys, išnešant juos į šilumos izoliacinį sluoksnį bei įrengiant garo, šilumos ir priešvėjinės izoliacijas. Visiems keičiamiems langams ir durims bus atstatoma vidaus angokraščių apdaila.
- **Įėjimai:** Numatomas pagrindinių ir atsarginių įėjimų laiptų bei jų aikštelių remontas ar įrengimas naujai, laiptus išliejant iš betono. Įėjimai į pastatą bus pritaikomi žmonių su negalia reikmėms pagal STR reikalavimus.
Planuojamas stogelių virš įėjimų remontas ar naujas įrengimas, turėklų įrengimas, intensyviai srautui atsparių kojų valymo grotelių montavimas bei iškabos su įstaigos pavadinimu suprojektavimas.

4.3. Planiniai-technologiniai sprendiniai

- Pastato planinė struktūra nėra keičiama.

4.4. Konstrukciniai sprendiniai:

Pastatui planuojamos tokios pagrindinės statinio konstrukcijos:

- Stogas – prilydomoji bituminė stogo danga. Stogo šilumos izoliacija – kietos ir labai kietos akmens vatos plokštės.
- Išorinėms sienoms naudojama vėdinama fasado sistema. Šilumos izoliacija – akmens vata.

4.5. Inžinerinės sistemos sprendiniai

Inžinerinės sistemos nėra keičiamos.

4.5.1. Lietaus nuotekų sistema

Lietaus nuotekos surenkamos nuo pastato stogo vidinių stovų pagalba.

Lietaus nuotekos surenkamos nuo pastato stogo, elektra šildomom įlajom, toliau vidiniais lietaus stovais ir lietaus nuotekų šalintuvais nuvedamos savitaka į lietaus lauko tinklą.

Lietaus vamzdžius numatoma izoliuoti 20mm spec. izoliacija nuo rasojimo. Vamzdynai numatomi su priešgaisrinėmis apkabomis, pereinant per perdangas. Nuotekų vamzdžiai, praeinantys per pastato konstrukcijas turi būti užsandarinami. Nuotekų stovas ir vamzdynai turi būti tvirtinami prie statybinių konstrukcijų, arba prie specialiai vamzdynų tvirtinimui numatyto karkaso pagal tiems vamzdžiams numatytas vamzdynų tvirtinimo rekomendacijas. Žemės paviršiaus bei esamų vamzdžių altitudes tikslinti statybos vietoje.

Baigus montavimo darbus atlikti vamzdynų praplovimą, hidraulinius bandymus.

4.6. Universalus dizainas

- **Pastato sprendiniai:** Vadovaujantis Tarptautiniu ISO 21542 standartu „Pastatų statyba. Apstatytosios aplinkos prieinamumas ir tinkamumas naudoti“. Prie pastato pagrindinio įėjimo projektuojama rampa žmonėms su negalia, prie jo bei kitų laiptų įrengiami standartus atitinkantys turėklai.

5. STATINIO PAGRINDINIŲ SPRENDINIŲ ATITIKTIES VISUOMENĖS SVEIKATOS SAUGOS TEISĖS AKTŲ REIKALAVIMAMS APRAŠYMAS



- Projektuojamas Jurbarko Vytauto Didžiojo pagrindinės mokyklos kapitalinio remonto objektas atitinka visuomenės sveikatos saugos teisės aktų reikalavimus. Planuojama veikla priskiriama visuomeninės paskirties pastatams, kurių eksploatavimas nesukelia biologinių, cheminių ar

Dokumento žymuo	Lapas	Lapų	Laida
304-PP-BD-AR	6	7	0

fizikinių pavojų žmonių sveikatai. Numatomos technologijos ir naudojamos medžiagos nekels papildomos taršos aplinkai, vibracijos ar triukšmo poveikio aplinkiniams pastatams ir sklypams.

- Pagal **Lietuvos Respublikos specialiųjų žemės naudojimo sąlygų įstatymą**, šiai veiklai sanitarinės apsaugos zona (SAZ) nenustatoma, kadangi projektuojamos patalpos ir jų veikla neviršija norminių triukšmo, vibracijos, oro taršos ir elektromagnetinės spinduliuotės lygių.
- Planuojamos veiklos įgyvendinimas nepažeidžia visuomenės sveikatos saugos, higienos bei aplinkosaugos normų. Statinio eksploatacijos metu bus užtikrintos visos reikalingos priemonės, skirtos mikroklimato, triukšmo, oro kokybės ir natūralaus apšvietimo reikalavimų užtikrinimui.

Dokumento žymuo	Lapas	Lapų	Laida
	7	7	0

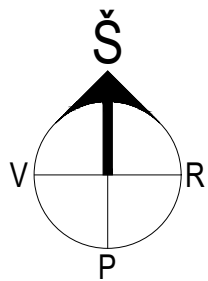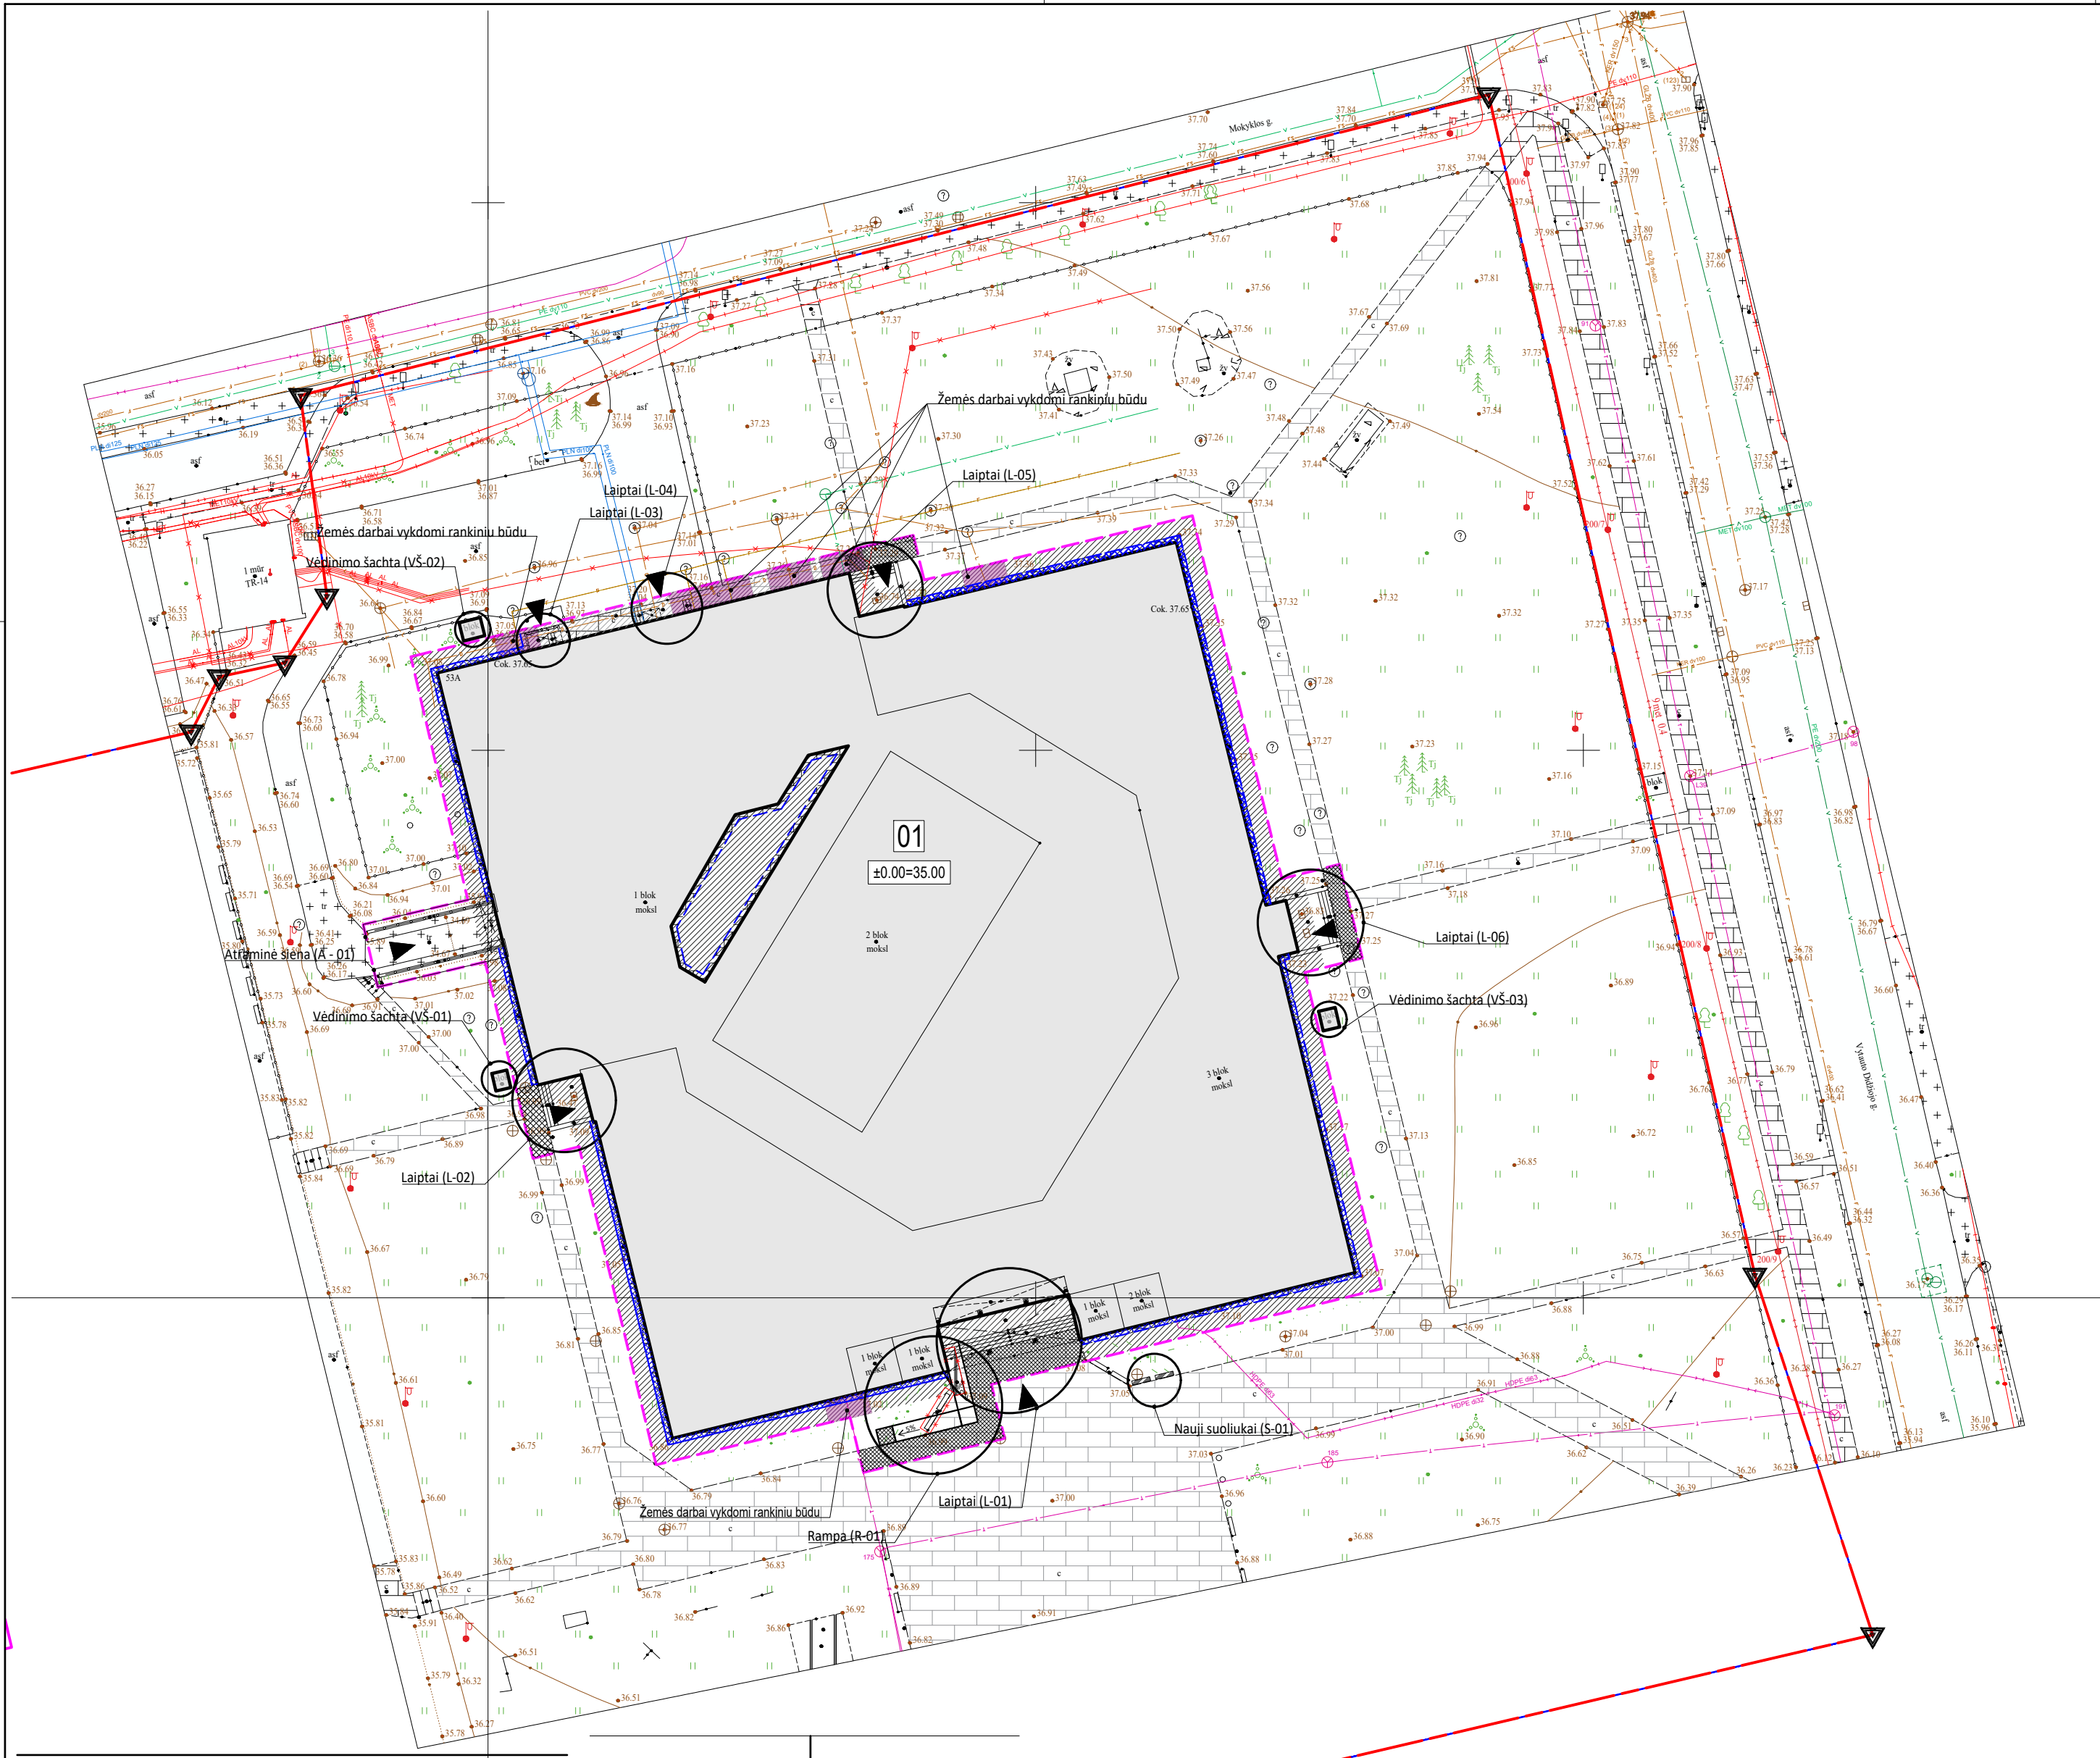


SITUACIJOS SCHEMA


PASTATŲ IR STATINIŲ EKSPLIKACIJA	
Nr.	Pavadinimas
01	Mokslų paskirties pastatas

SKLYPO ELEMENTŲ EKSPLIKACIJA	
Nr.	Pavadinimas
L-01	Laiptai
L-02	Laiptai
L-03	Laiptai
L-04	Laiptai
L-05	Laiptai
L-06	Laiptai
VŠ-01	Vėdinimo šachta
VŠ-02	Vėdinimo šachta
VŠ-03	Vėdinimo šachta
A-01	Atraminės sienelės
R-01	Rampa
S-01	Nauji suoliukai


SUTARTINIAI ŽYMĖJIMAI	
Nr.	Pavadinimas
5	Sklypo riba
	Projektuojami pastatai
	Demontuojami antžeminiai statiniai ar jų dalys
	Įėjimai, įvažiavimai į pastatą
	Esama pieva
	Esami medžiai
	Darbų zonos riba
	Tvarkomi/montuojami lauko elementai
	Vykdomi žemės darbai mechaniniu būdu
	Žemės darbai vykdomi rankiniu būdu
	Esamos trinkelės
	Naujos trinkelės
	Nauja nuogrinda
	Naujai montuojami suoliukai

0	2026	-	
Laida	Išleidimo data	Laidos statusas. Keitimo priežastis (jei taikoma)	
Kval. patv. dok. Nr.	Ulonų g. 5, LT-09133 Vilnius Tel. +370 65521320 projektavimas@egna.eu Įmonės kodas 302590816		
20319	PV	Ernestas Gegeckas	Statinio projekto pavadinimas
A1182	PDV	Rytis Kripas	MOKSLO PASKIRTIES PASTATO (MOKSLO PASKIRTIES PASTATŲ GRUPĖ), VYTAUTO DIDŽIOJO G. 53A, JURBARKO M. KAPITALINIO REMONTO PROJEKTAS
A2318	ARCH.	Ignas Autukas	Statinio numeris ir pavadinimas
	ARCH. asist.	Emilija Romančikaitė	Pastatas - mokykla (1)
			Dokumento pavadinimas
			Sklypo planas M 1:500
			Laida
			0
LT	Statytojas ir (arba) užsakovas		Dokumento žymuo
	Jurbarko rajono savivaldybė		304-PP-SP-B-0.1
			Lapas
			1
			Lapų
			1

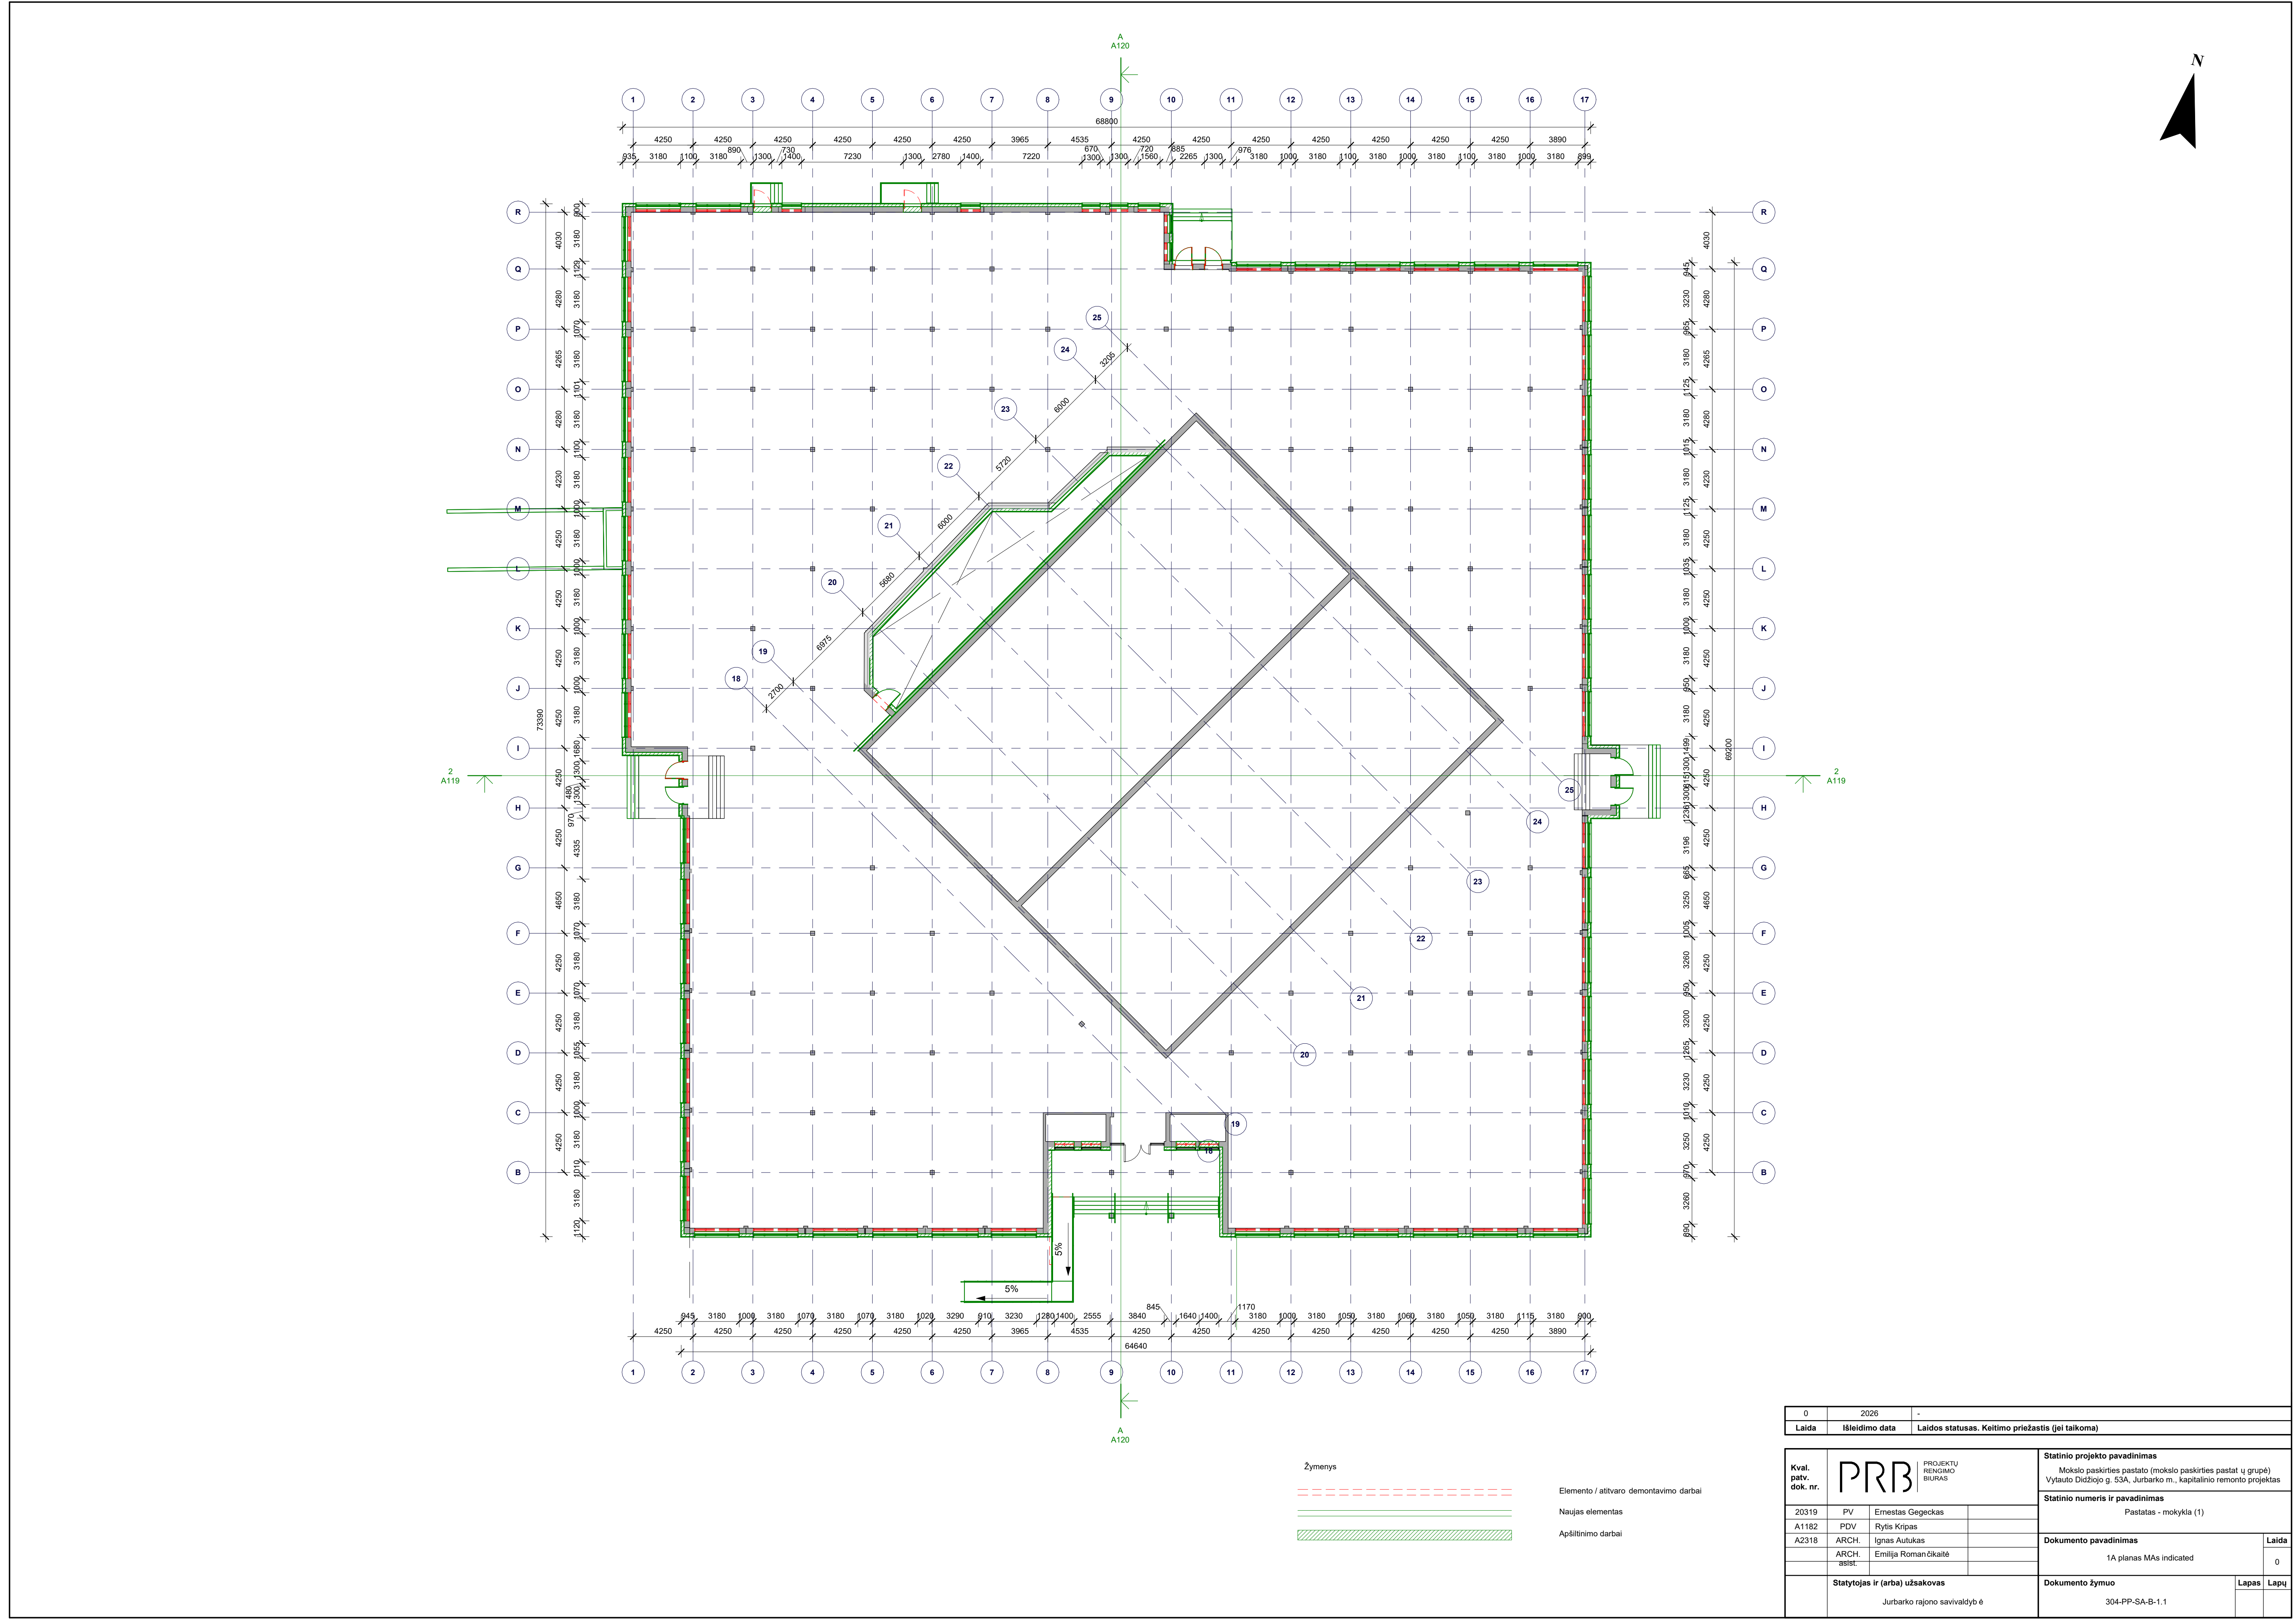


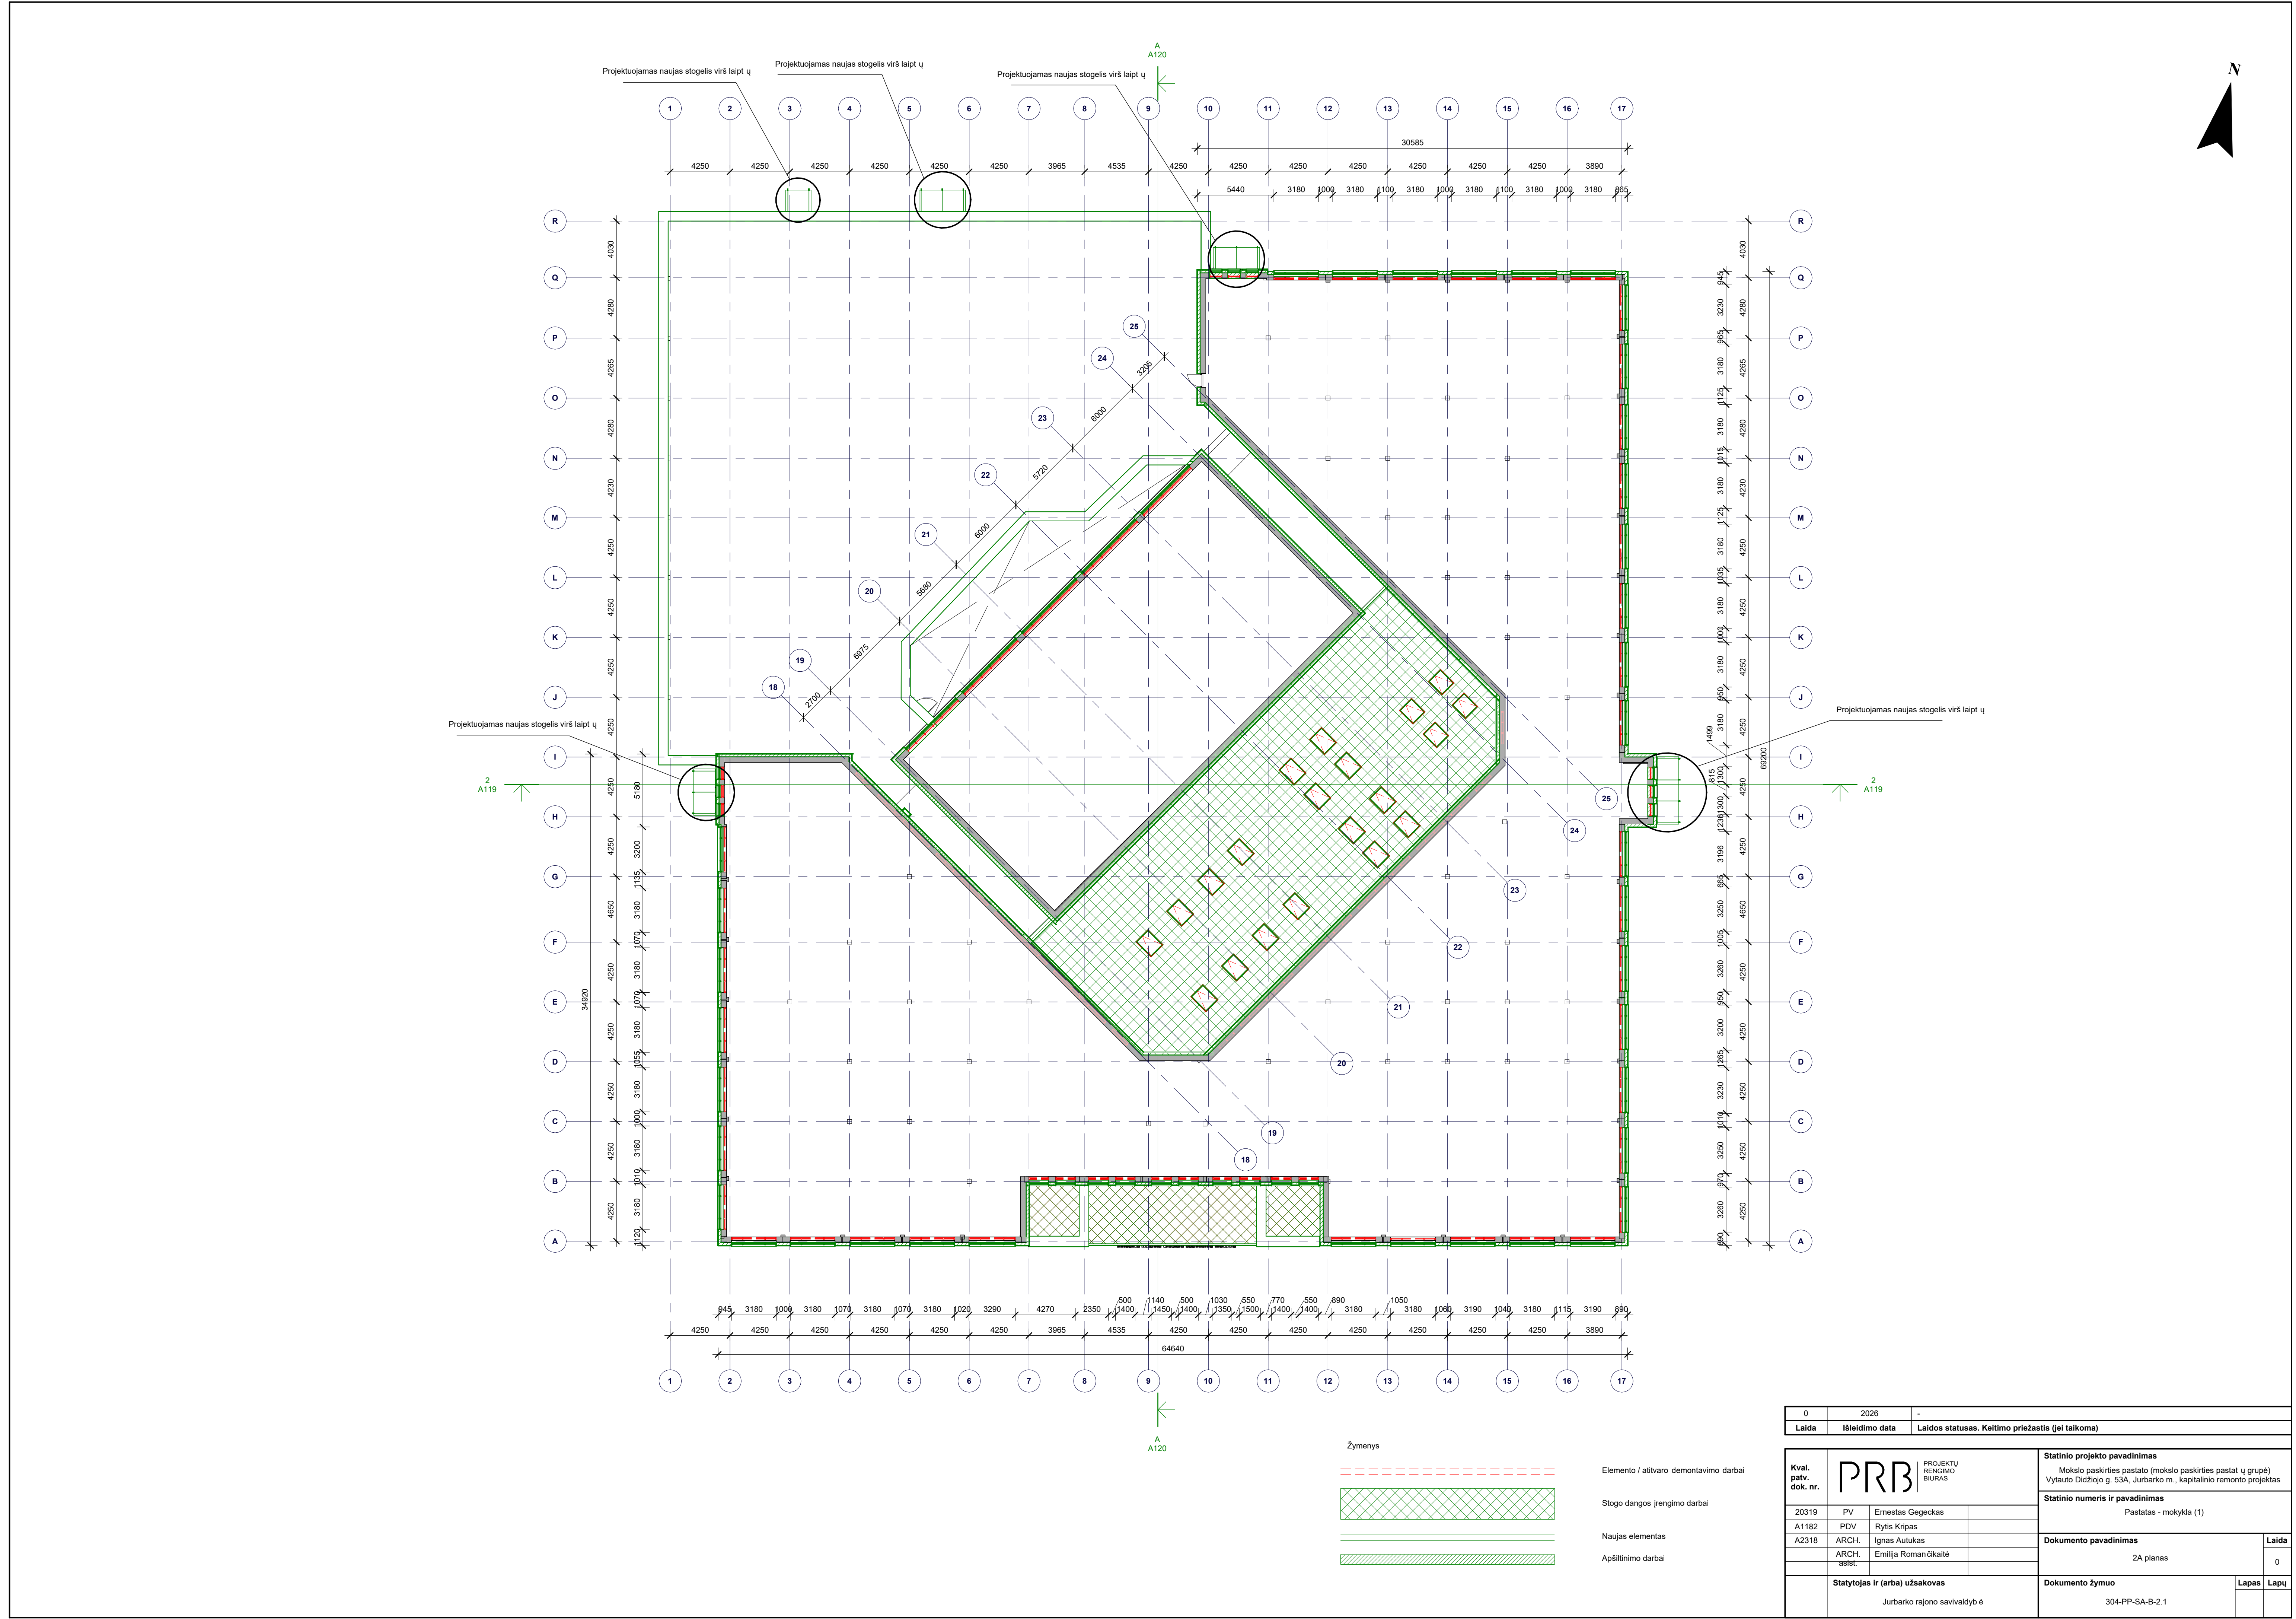


Žymenys

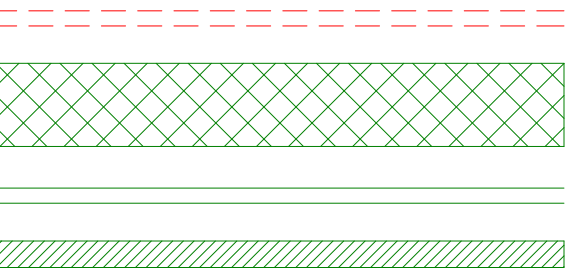


Elemento / atitvaro demontavimo darbai
Stogo dangos įrengimo darbai
Naujas elementas
Apšiltinimo darbai

0	2026	-
Laida	Išleidimo data	Laidos statusas. Keltimo priežastis (jei taikoma)
Statinio projekto pavadinimas		
Mokslų paskirties pastato (mokslo paskirties pastatų grupė) Vytauto Didžiojo g. 53A, Jurbarko m., kapitalinio remonto projektas		
Statinio numeris ir pavadinimas		
Pastatas - mokykla (1)		
Dokumento pavadinimas		Laida
2A planas		0
Dokumento žymuo		Lapas Lapų
304-PP-SA-B-2.1		
Statytojas ir (arba) užsakovas		
Jurbarko rajono savivaldybė		
Kval. patv. dok. nr.		
PRB PROJEKTŲ RENGIMO BIURAS		
20319	PV	Ernestas Gegeckas
A1182	PDV	Rytis Kripas
A2318	ARCH.	Ignas Autukas
	ARCH.	Emilija Romančiukaitė
	asist.	

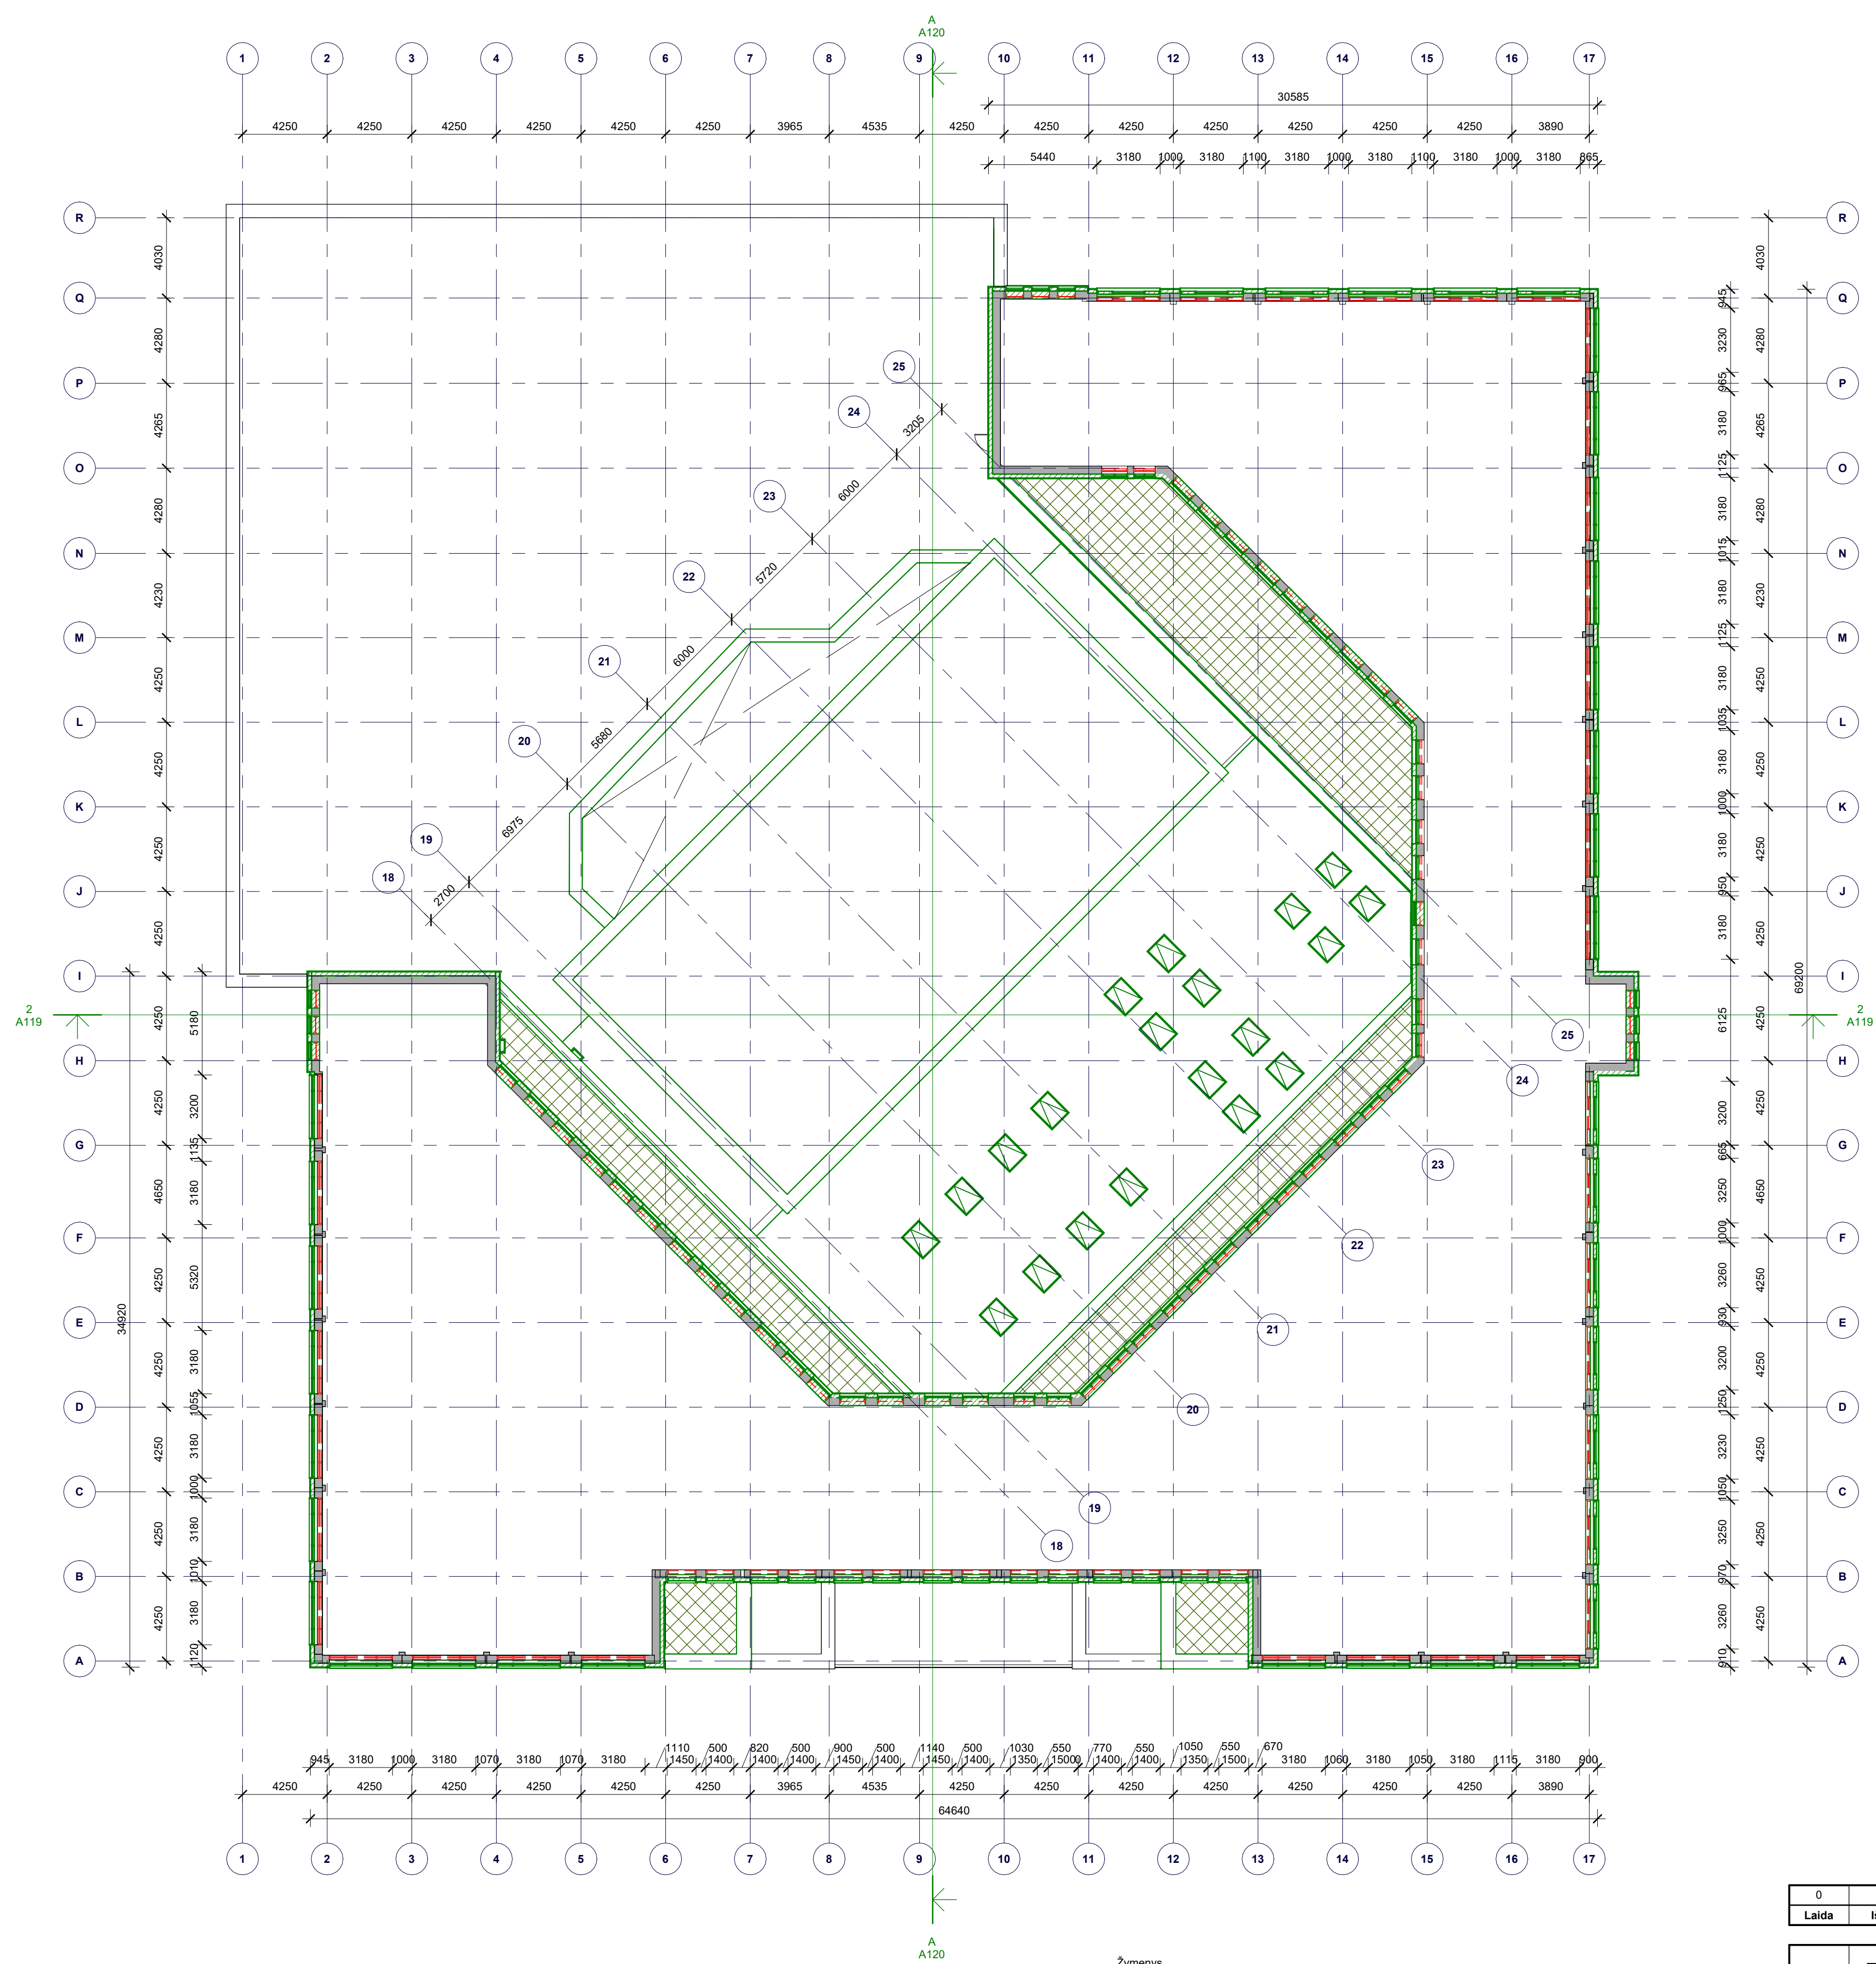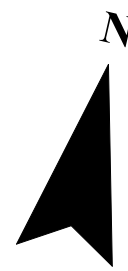


- Žymenys
- Elemento / atitvaro demontavimo darbai
 - Stogo dangos įrengimo darbai
 - Naujas elementas
 - Apšiltinimo darbai


0	2026	-
Laida	Išleidimo data	Laidos statusas. Keltimo priežastis (jei taikoma)
Statinio projekto pavadinimas		
Mokslų paskirties pastato (mokslų paskirties pastatų grupė)		
Vytauto Didžiojo g. 53A, Jurbarko m., kapitalinio remonto projektas		
Statinio numeris ir pavadinimas		
Pastatas - mokykla (1)		
Dokumento pavadinimas		Laida
3A planas		0
Dokumento žymuo		Lapas Lapų
304-PP-SA-B-3.1		

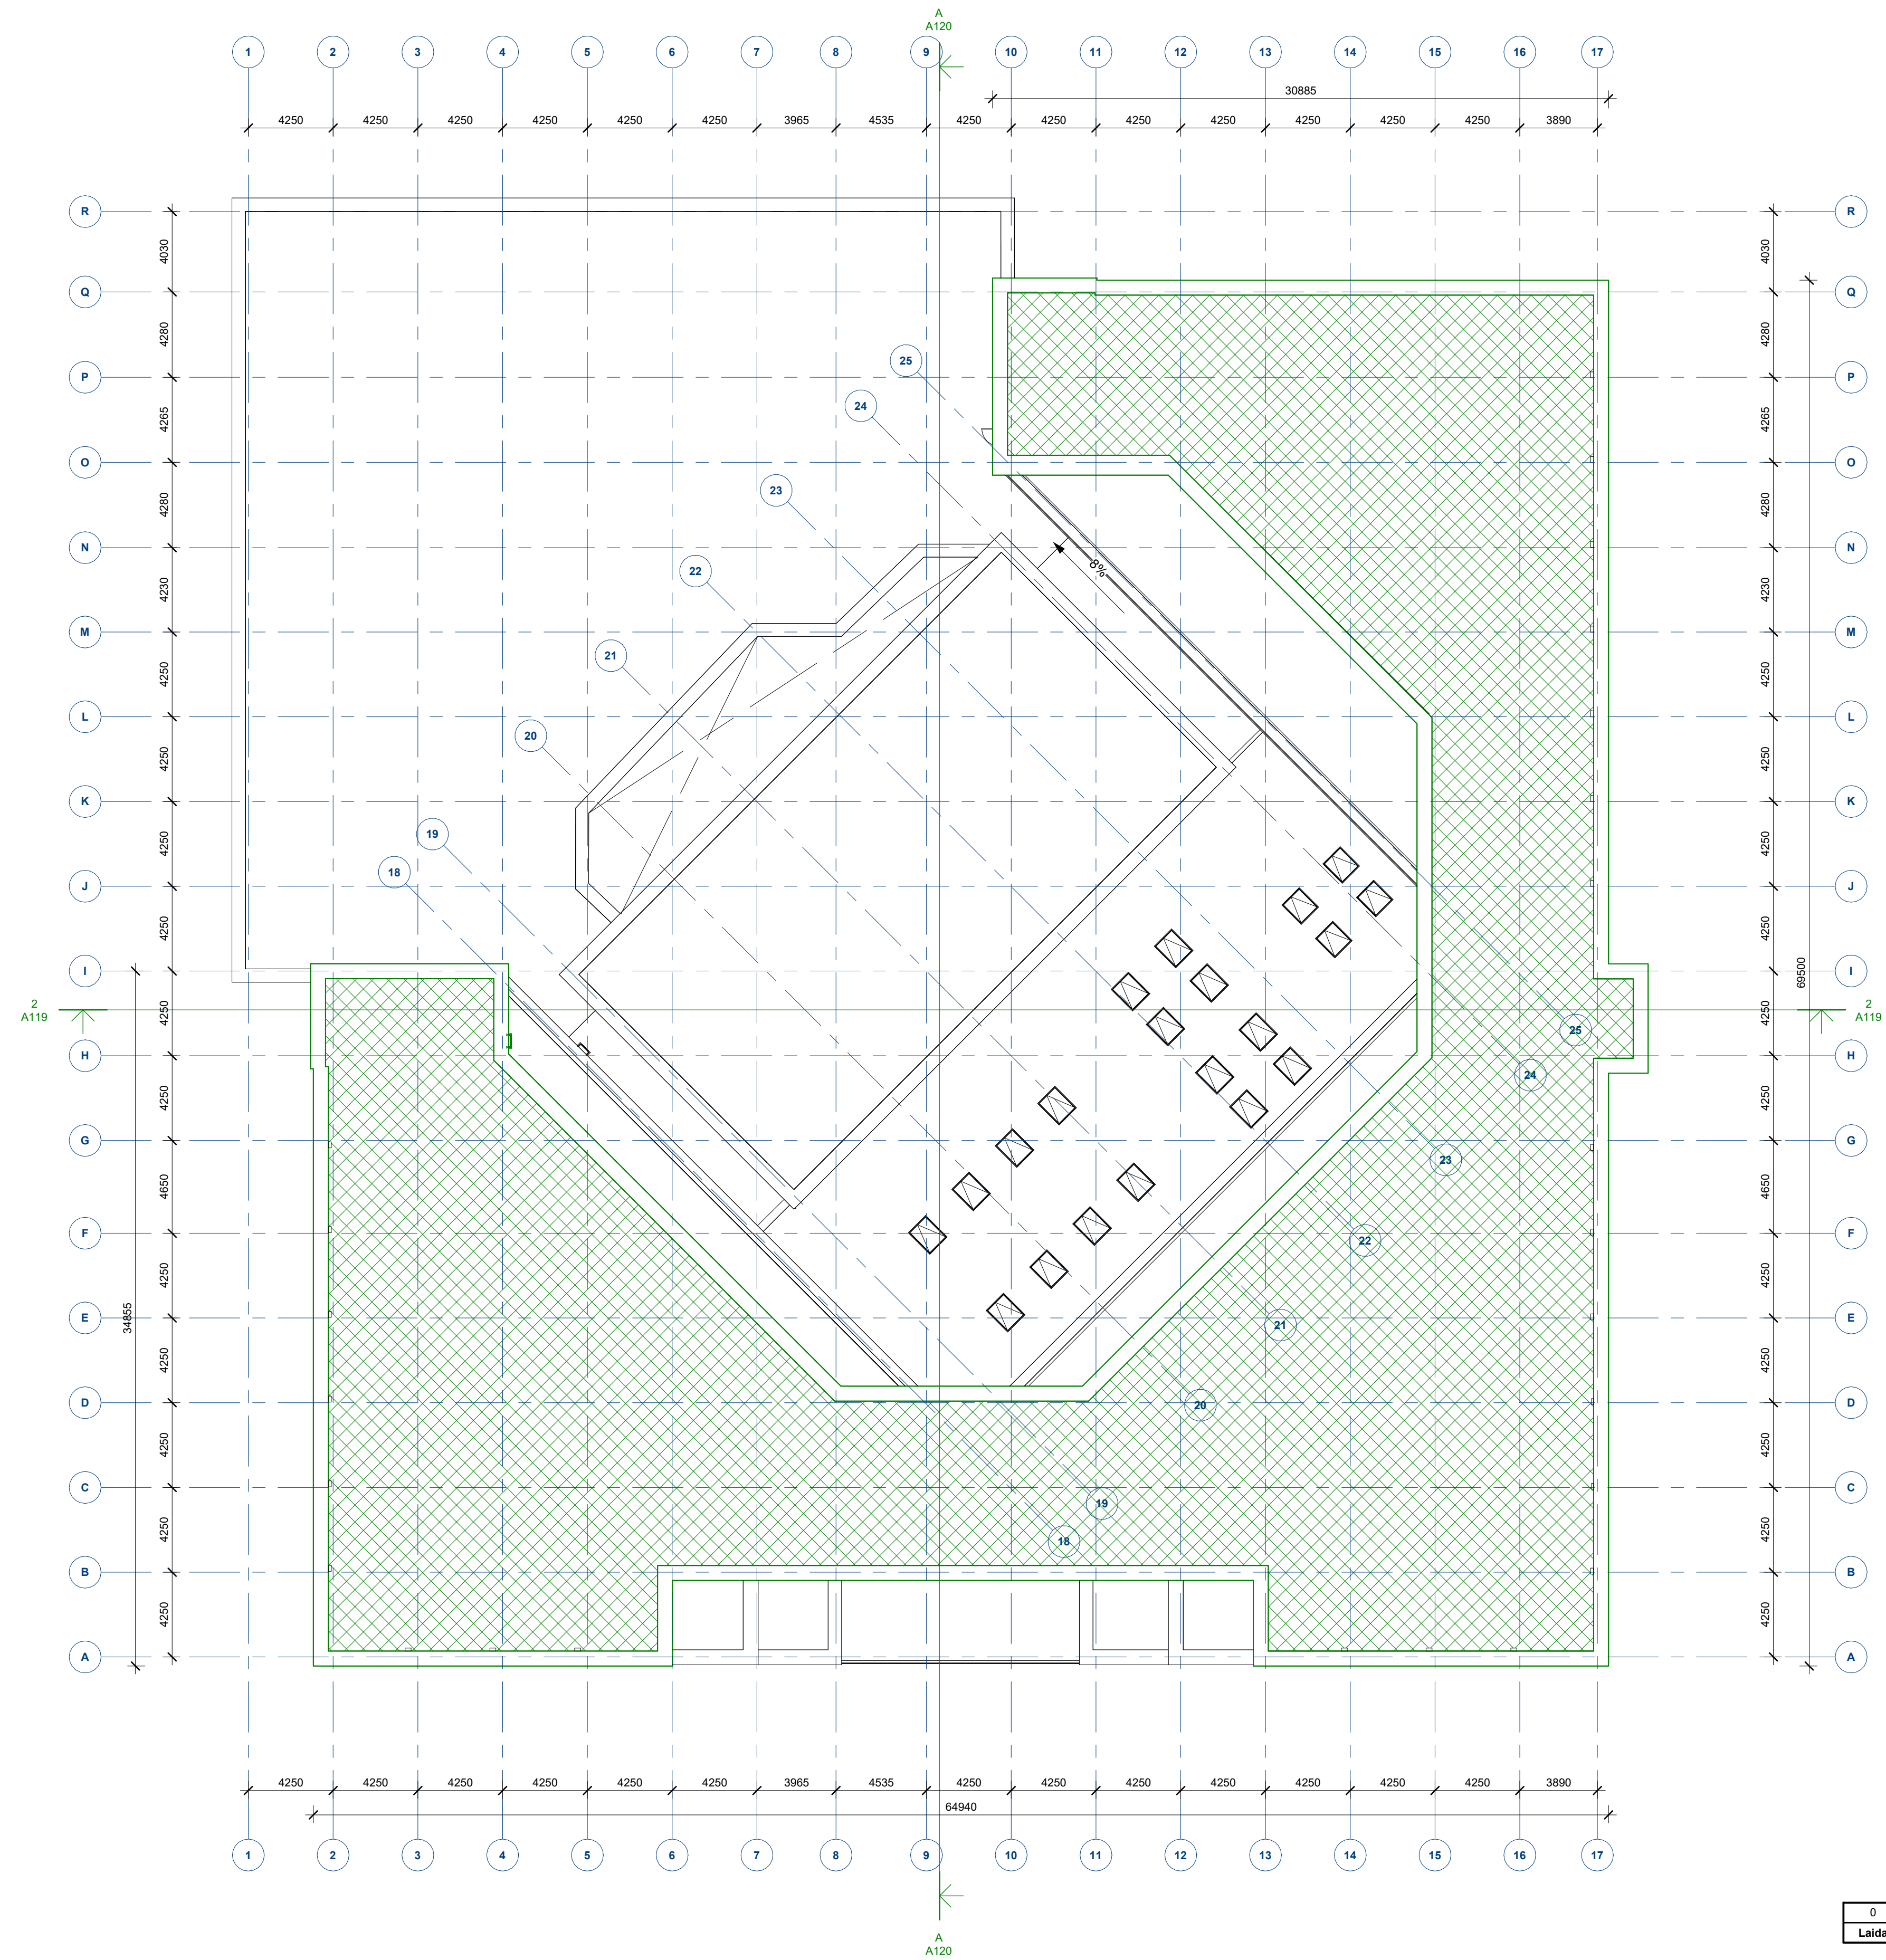

0	2026	-				
Laida	Išleidimo data	Laidos statusas. Keitimo priežastis (jei taikoma)				
Kval. patv. dok. nr.	 PROJEKTŲ RENGIMO BIŪRAS			Statinio projekto pavadinimas Mokslo paskirties pastato (mokslo paskirties pastatų grupė) Vytauto Didžiojo g. 53A, Jurbarko m., kapitalinio remonto projektas		
				Statinio numeris ir pavadinimas Pastatas - mokykla (1)		
				Dokumento pavadinimas 4A planas		
				Dokumento žymuo 304-PP-SA-B-4.1		
20319	PV	Ernestas Gegeckas		Lapas	Lapų	
A1182	PDV	Rytis Kripas				
A2318	ARCH.	Ignas Autukas				
	ARCH. asist.	Emilija Romančikaitė				
Statytojas ir (arba) užsakovas						

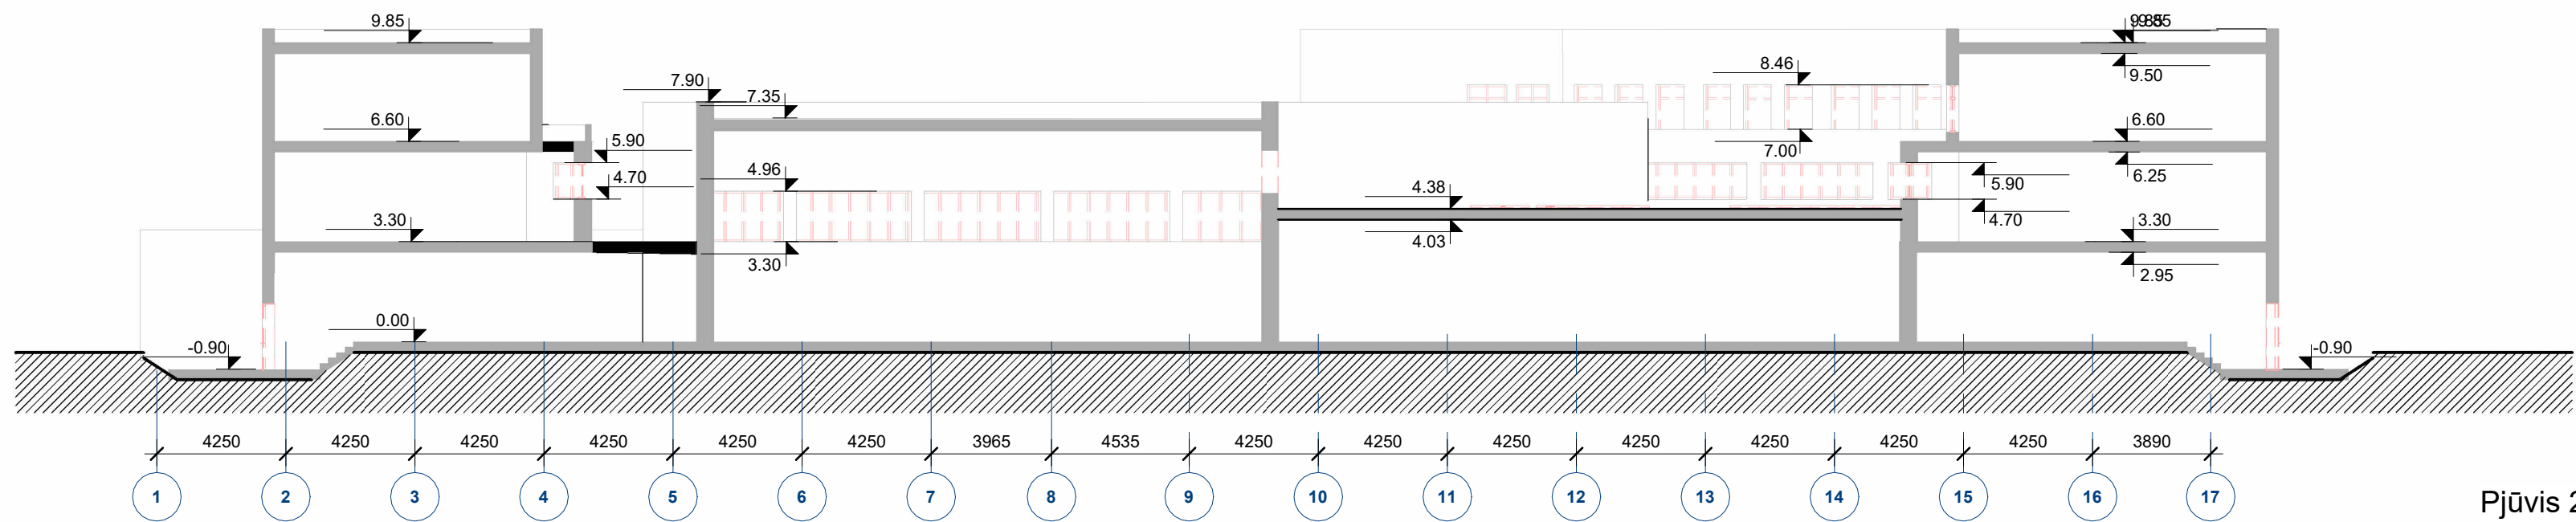


Pjūvis 2-2
Demontuojami elementai

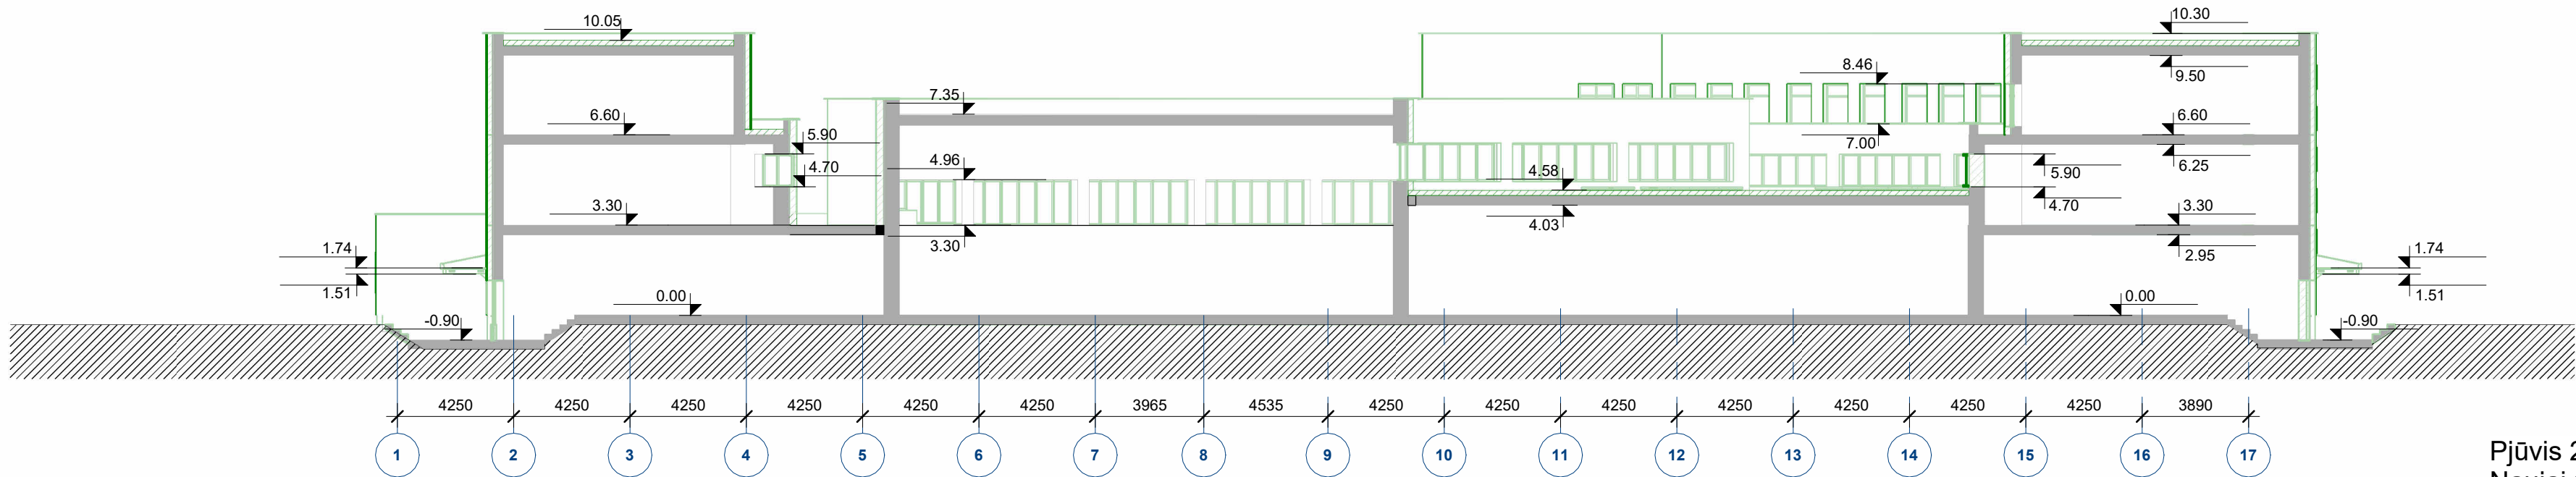

Pjūvis 2-2
Naujai montuojami elementai

Žymenys

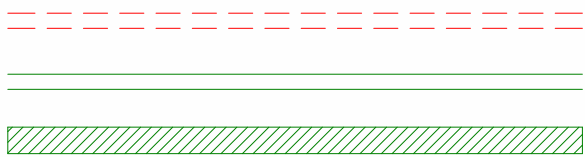


Elemento / atitvaro demontavimo darbai


Naujas elementas

Apšiltinimo darbai

0	2026	-				
Laida	Išleidimo data	Laidos statusas. Keitimo priežastis (jei taikoma)				
Kval. patv. dok. nr.	PRB PROJEKTU RENGIMO BIURAS		Statinio projekto pavadinimas			
			Mokslo paskirties pastato (mokslo paskirties pastat ū grupė) Vytauto Didžiojo g. 53A, Jurbarko m., kapitalinio remonto projektas			
			Statinio numeris ir pavadinimas			
			Pastatas - mokykla (1)			
	20319	PV	Ernestas Gegeckas			
A1182	PDV	Rytis Kripas				
A2318	ARCH.	Ignas Autukas	Dokumento pavadinimas			
	ARCH. asist.	Emilija Romančikaitė				
Statytojas ir (arba) užsakovas			Dokumento žymuo		Lapas	Lapų
Jurbarko rajono savivaldybė			304-PP-SA-B-5.1			

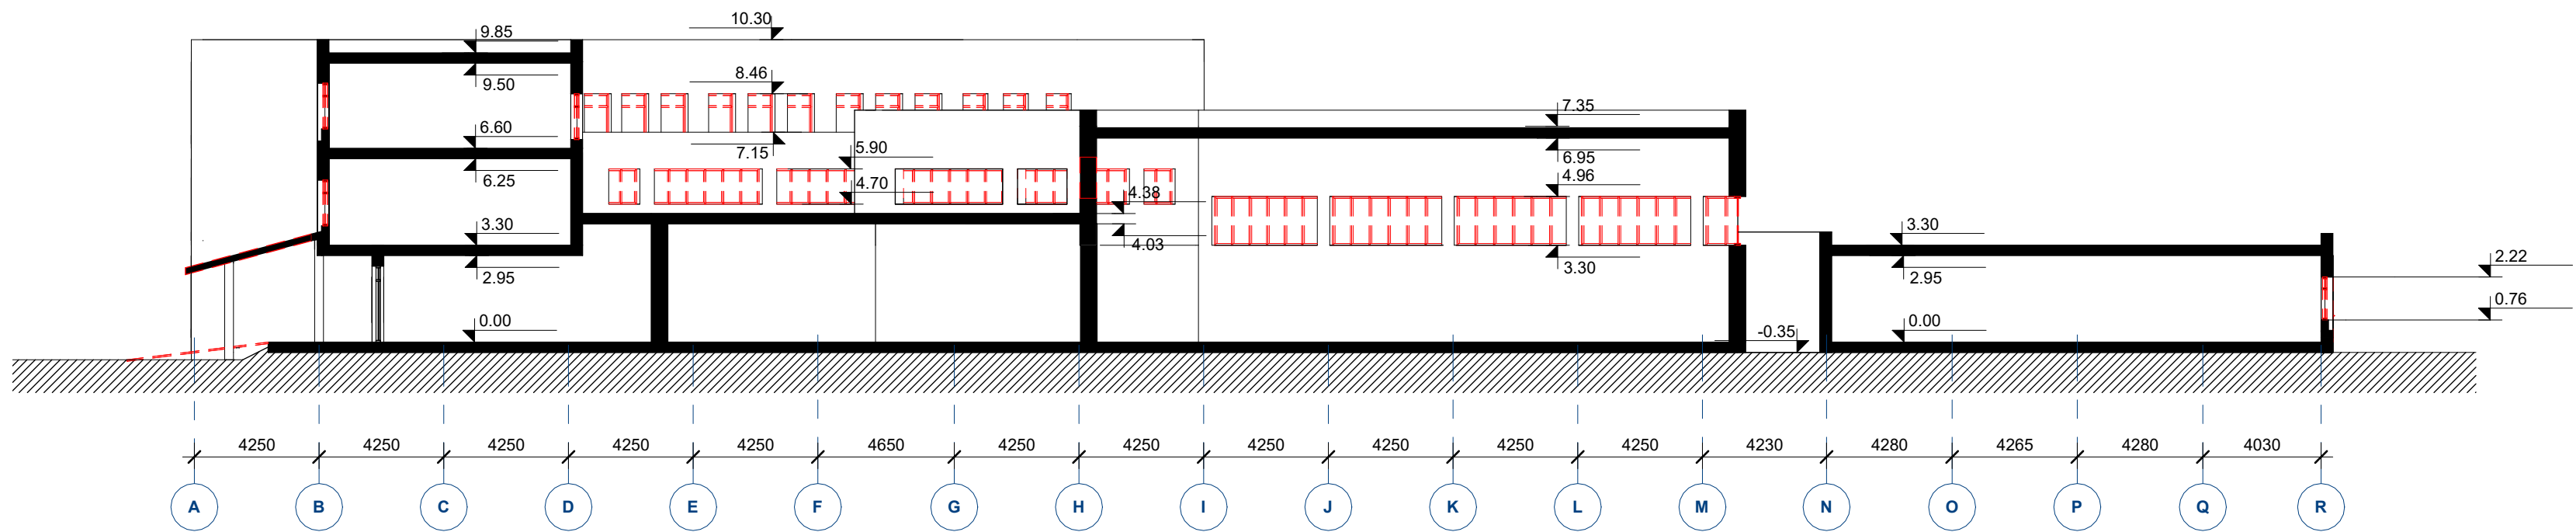


Pjūvis A-A
Demontuojami elementai

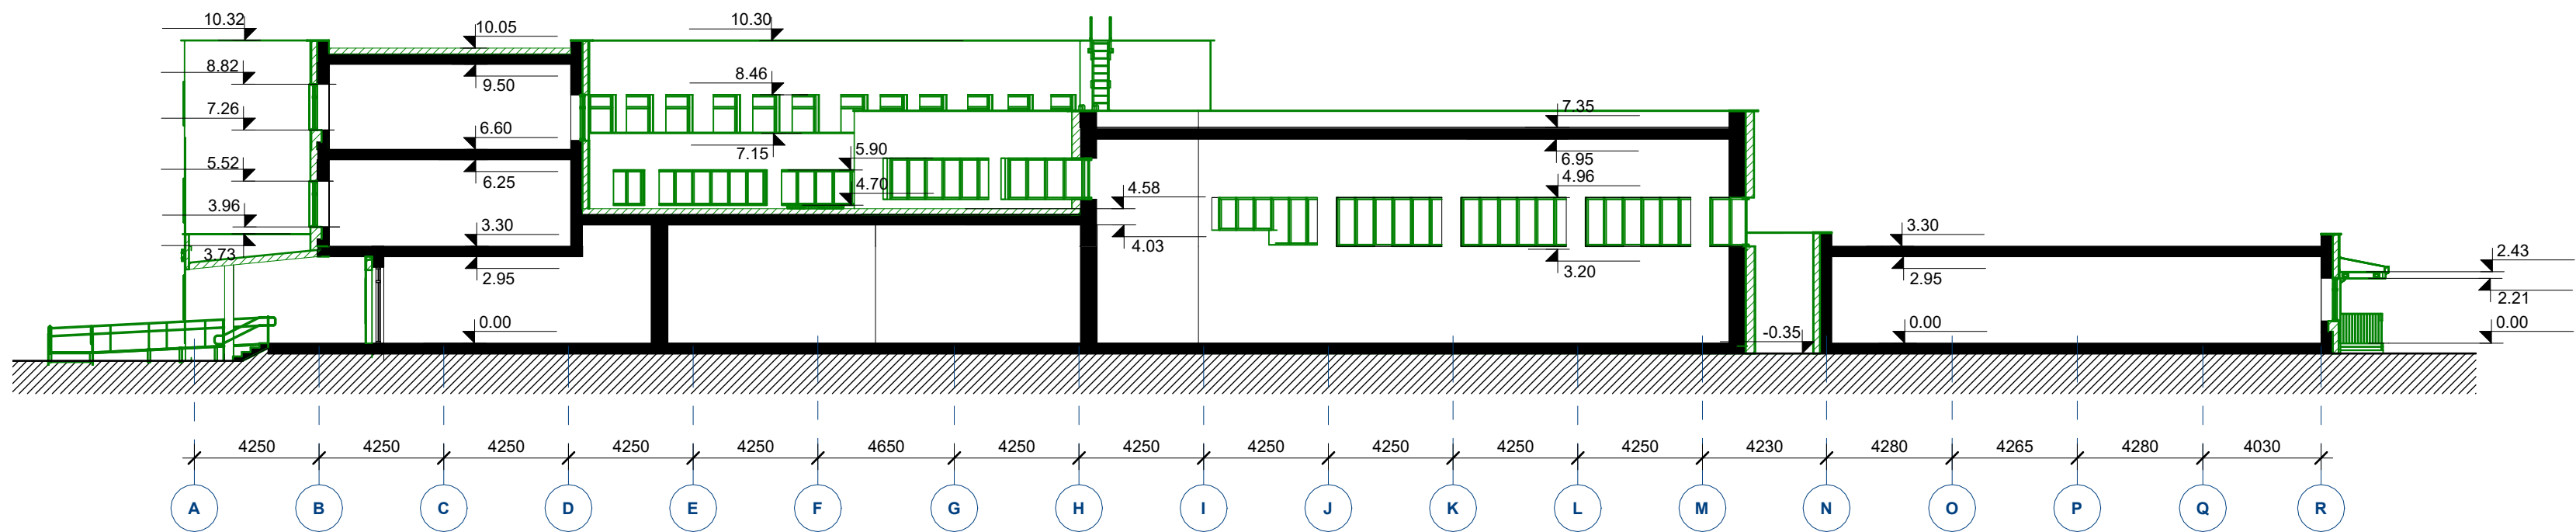

Pjūvis A-A
Naujai montuojami elementai

Žymenys

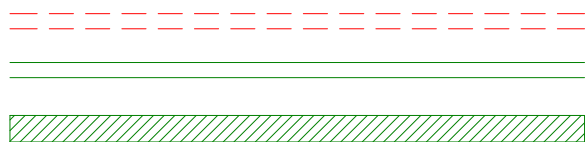


Elemento / atitvaro demontavimo darbai


Naujas elementas

Apšiltinimo darbai


0	2026	-			
Laida	Išleidimo data	Laidos statusas. Keitimo priežastis (jei taikoma)			
Kval. patv. dok. nr.	PRB PROJEKTU RENGIMO BIURAS		Statinio projekto pavadinimas		
			Mokslo paskirties pastato (mokslo paskirties pastatų grupė) Vytauto Didžiojo g. 53A, Jurbarko m., kapitalinio remonto projektas		
			Statinio numeris ir pavadinimas		
			Pastatas - mokykla (1)		
20319	PV	Ernestas Gegeckas			
A1182	PDV	Rytis Kripas			
A2318	ARCH.	Ignas Autukas			
	ARCH. asist.	Emilija Romančikaitė			
Statytojas ir (arba) užsakovas			Dokumento pavadinimas		Laida
Jurbarko rajono savivaldybė			Architektūrinis pjūvis A-A		0
			Dokumento žymuo		Lapas Lapų
			304-PP-SA-B-5.2		

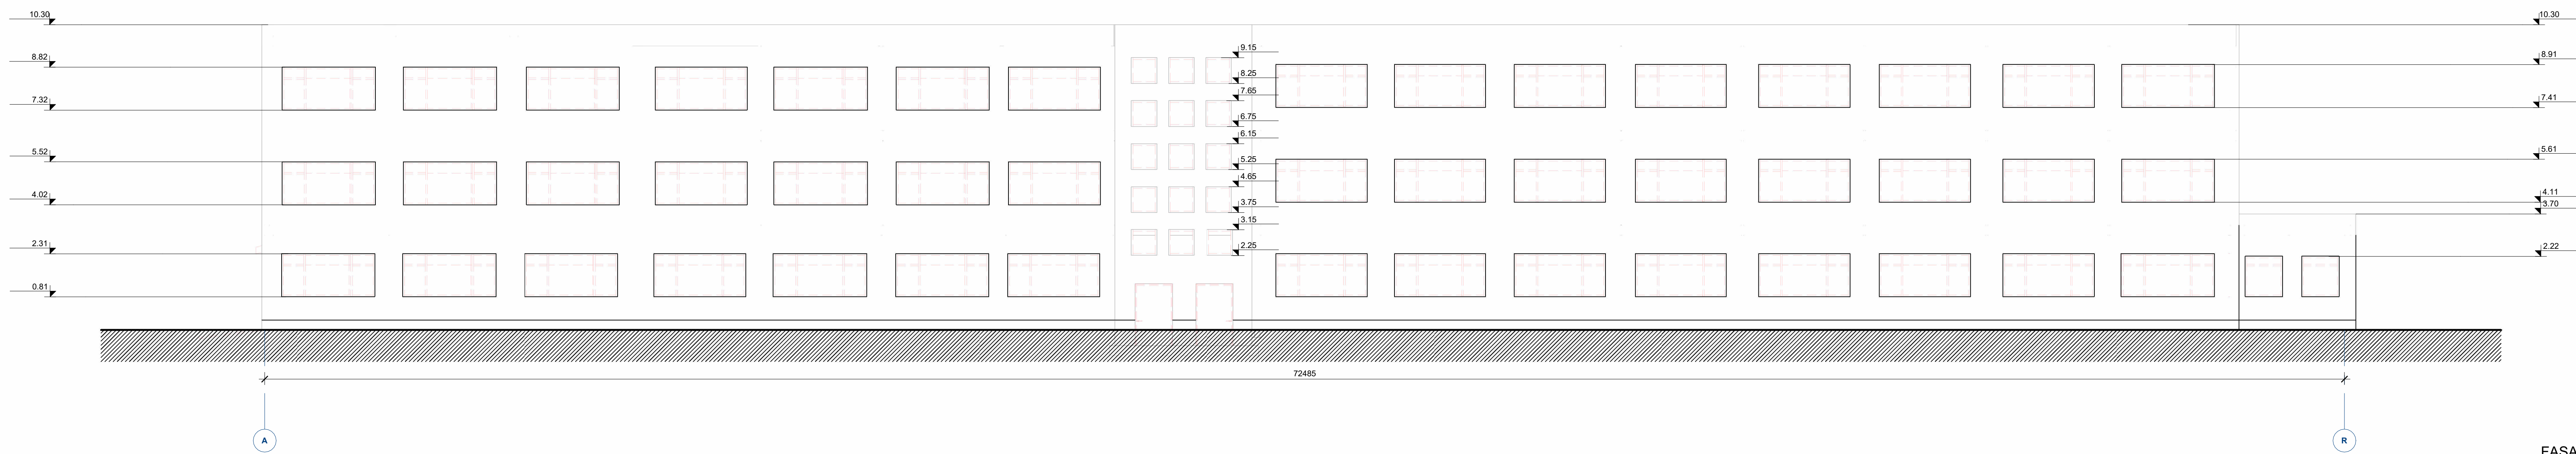

FASADAS tarp ašių A-R
Demontuojami elementai

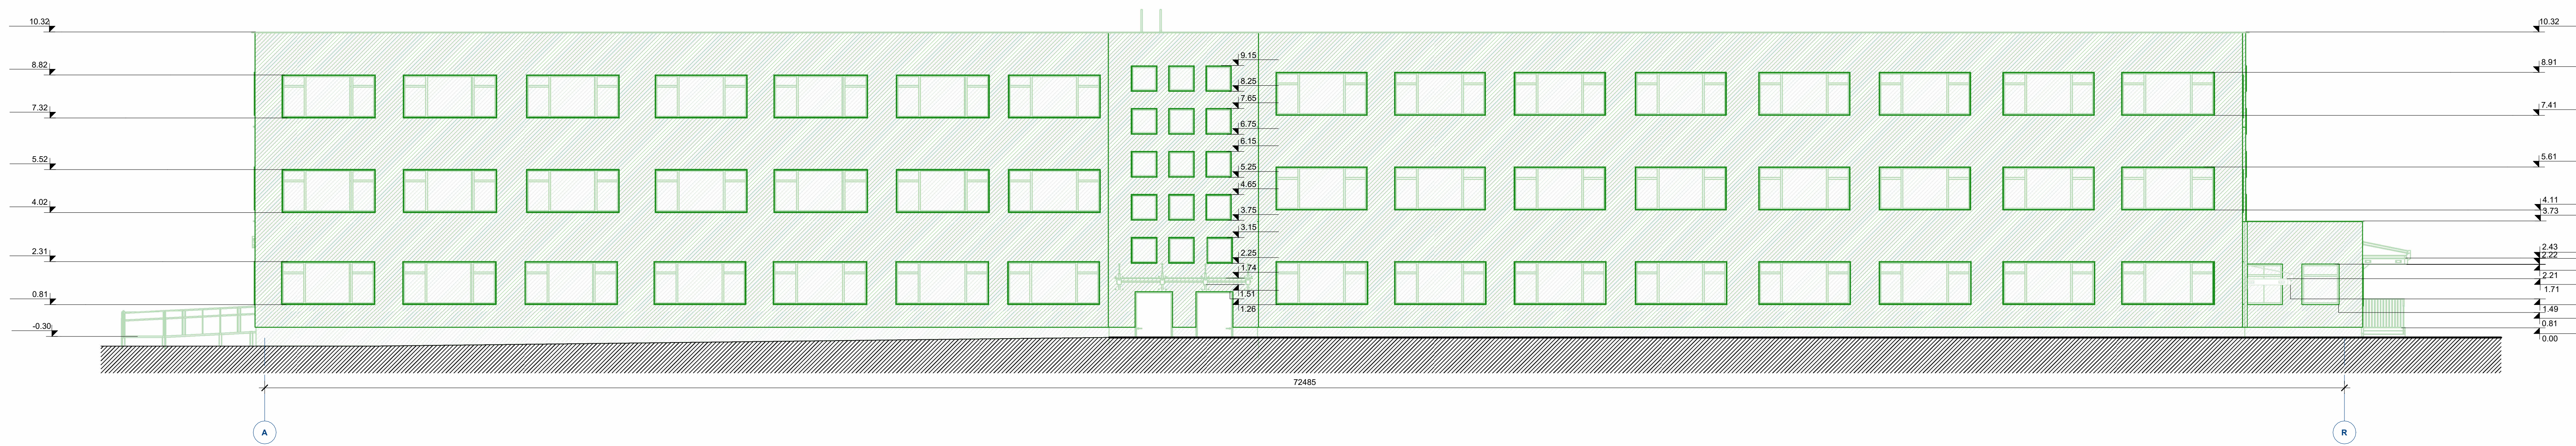

FASADAS tarp ašių A-R
Naujai montuojami elementai

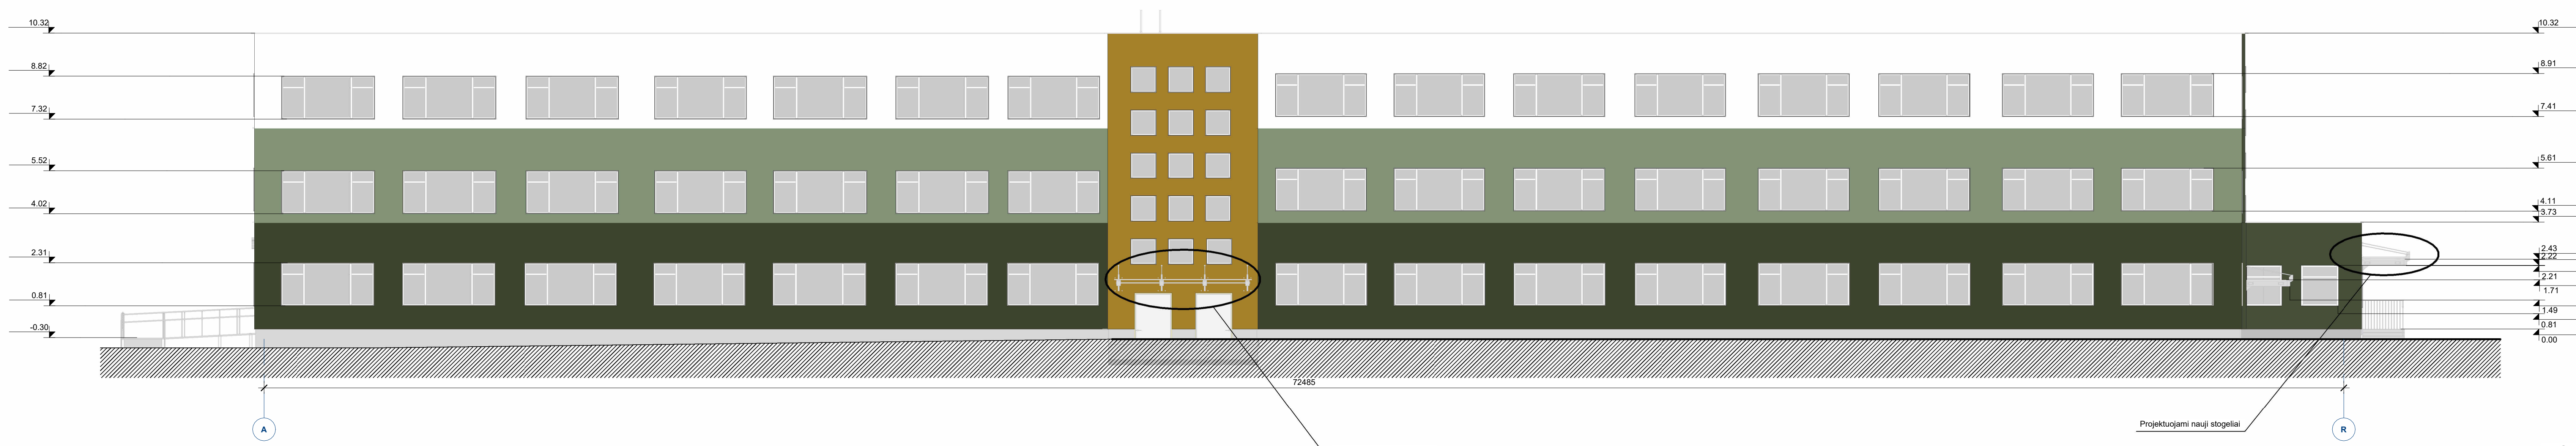

FASADAS tarp ašių A-R

Žymenys


- Aluminio kompozito plėklė šv. apdaila RAL 9003 spalva
- Aluminio kompozito plėklė šv. apdaila RAL 1021 spalva
- Aluminio kompozito plėklė šv. apdaila RAL 6019 spalva
- Aluminio kompozito plėklė šv. apdaila RAL 6011 spalva

Žymenys


- Elemento / atliaro demontavimo darbai
- Naujas elementas
- Apdailimo darbai

Elemento / atliaro demontavimo darbai
Naujas elementas
Apdailimo darbai


0	2020	-
Laida	Išleidimo data	Laidos statusas. Keitimo priežastis (jei taikoma)
Statinio projekto pavadinimas		
Mokslų paskirties pastato (mokslų paskirties pastatų grupė)		
Vilniaus Didžiojo g. 35A, Jurbarko m., kapitalinio remonto projektas		
Statinio numeris ir pavadinimas		
Pastatas - mokykla (1)		
Dokumento pavadinimas		
Fasadas tarp ašių A-R M 1 : 100		
Dokumento žymuo		
304-PP-SA-B-6.3		
Lapas : Lapų		
0		

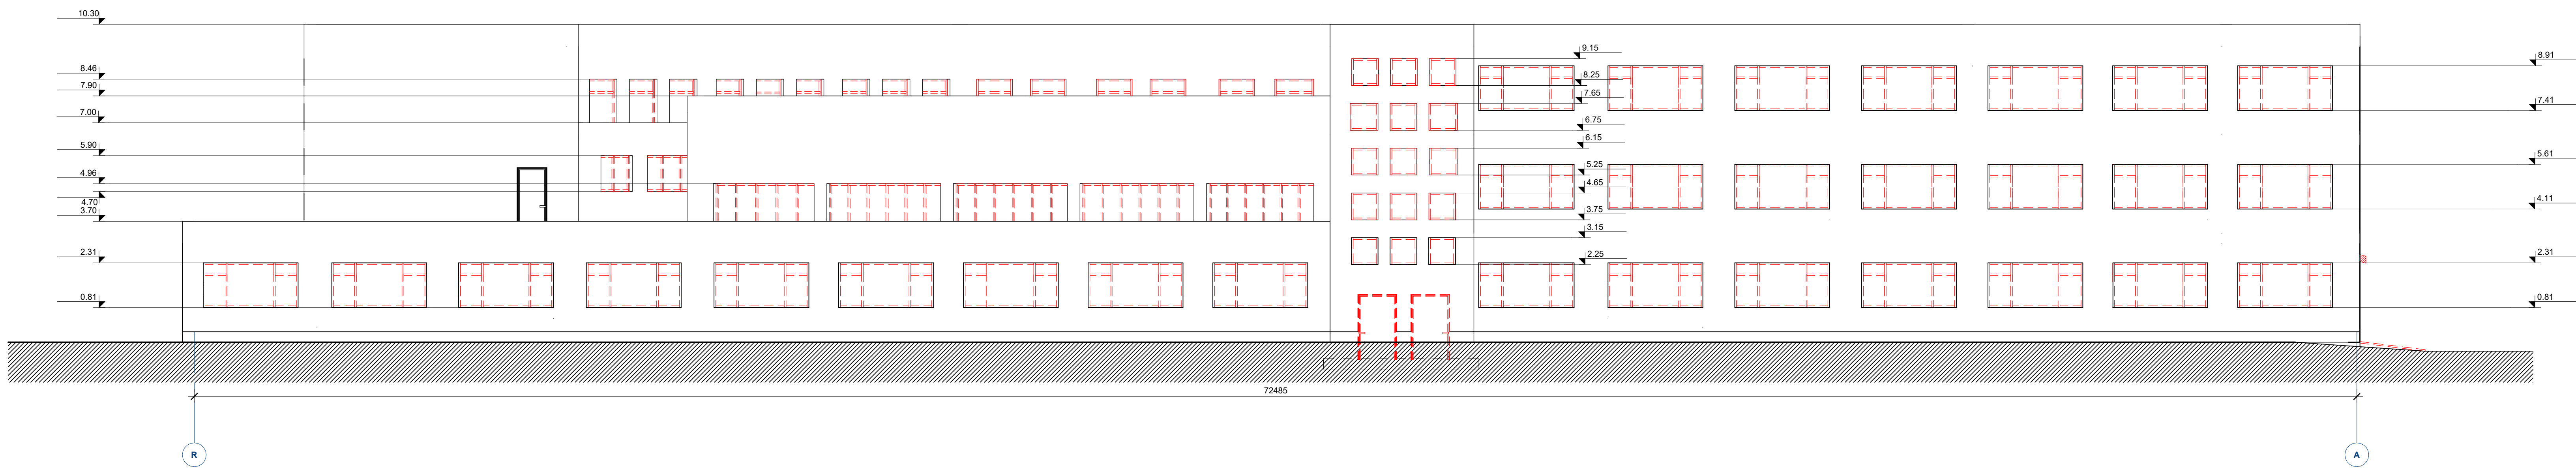

FASADAS tarp ašių R-A
Demontuojami elementai

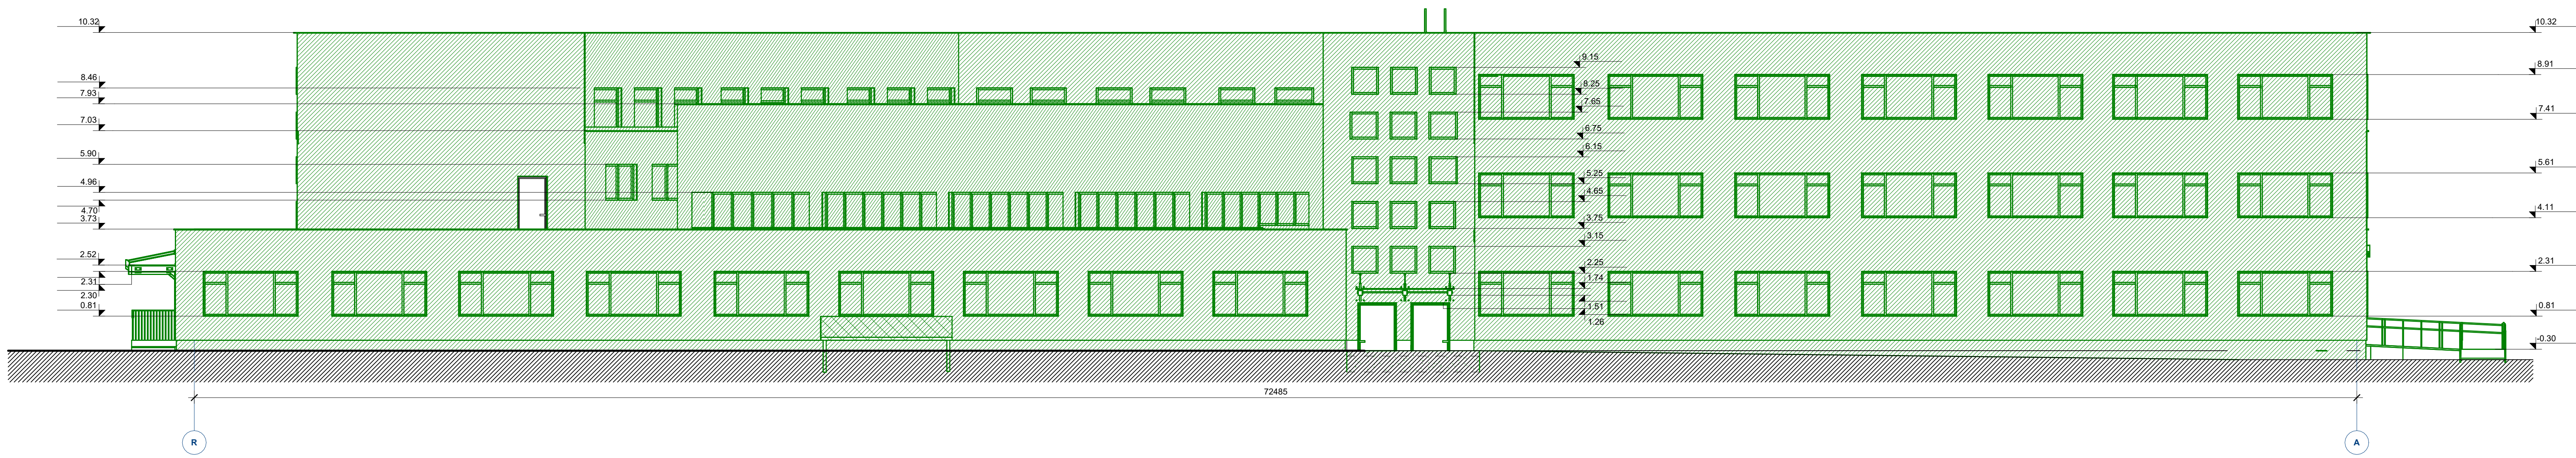

FASADAS tarp ašių R-A
Naujai montuojami elementai

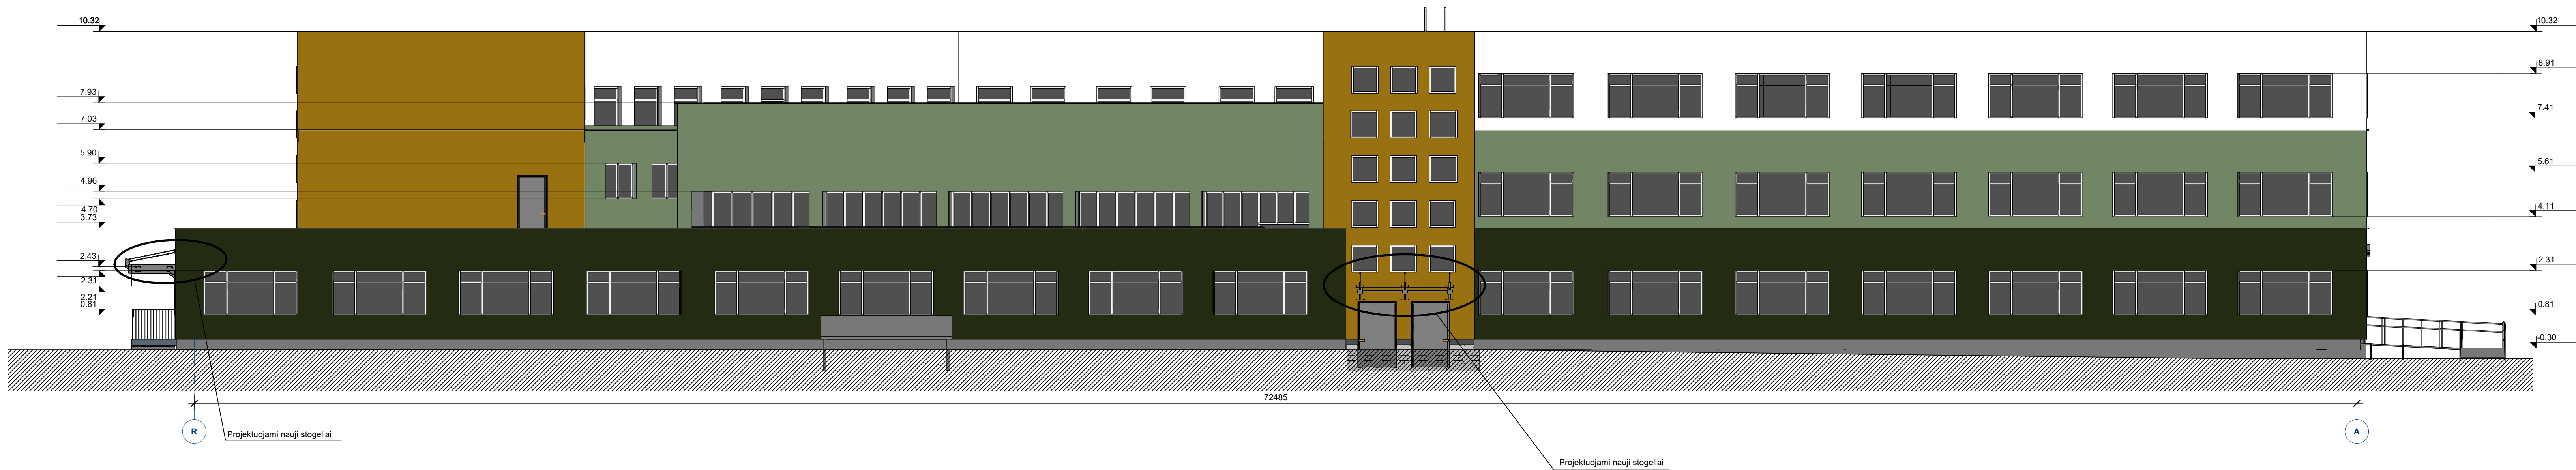

FASADAS tarp ašių R-A




Žymenys

- Aluminio kompozito plėklė šv. apdaila RAL 9003 spalva
- Aluminio kompozito plėklė šv. apdaila RAL 1021 spalva
- Aluminio kompozito plėklė šv. apdaila RAL 6019 spalva
- Aluminio kompozito plėklė šv. apdaila RAL 6011 spalva

Žymenys

- Elemento / atliekų demontavimo darbai
- Naujas elementas
- Apdailimo darbai

0	2020	-
Laida	Išleidimo data	Laidos statusas. Keitimo priežastis (jei taikoma)
Statinio projekto pavadinimas		
Mokslų paskirties pastato (mokslų paskirties pastatų grupė)		
Statinio numeris ir pavadinimas		
Pagrindinė mokymų (1)		
20319	PV	Ernestas Gegeckas
A1182	PDV	Rytis Kipras
A2318	ARCH.	Ignas Auksas
ARCH.	ARCH.	Emilija Romančiukaitė
ARCH.	ARCH.	Emilija Romančiukaitė
Statytojas ir (arba) užsakovas		Dokumento žymuo
Jurbarko rajono savivaldybė		304-PP-SA-B-6.4
		Lapas 1 Lapų 0

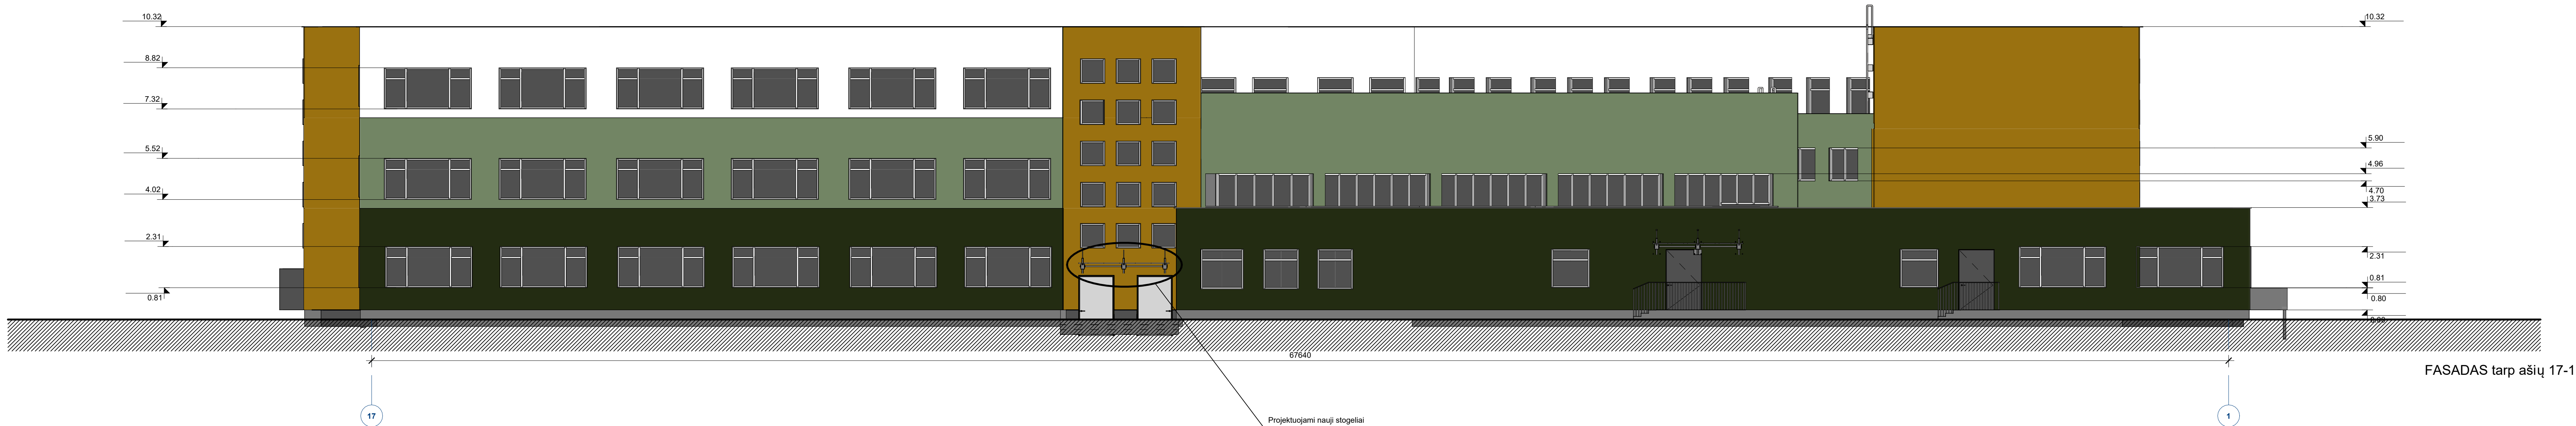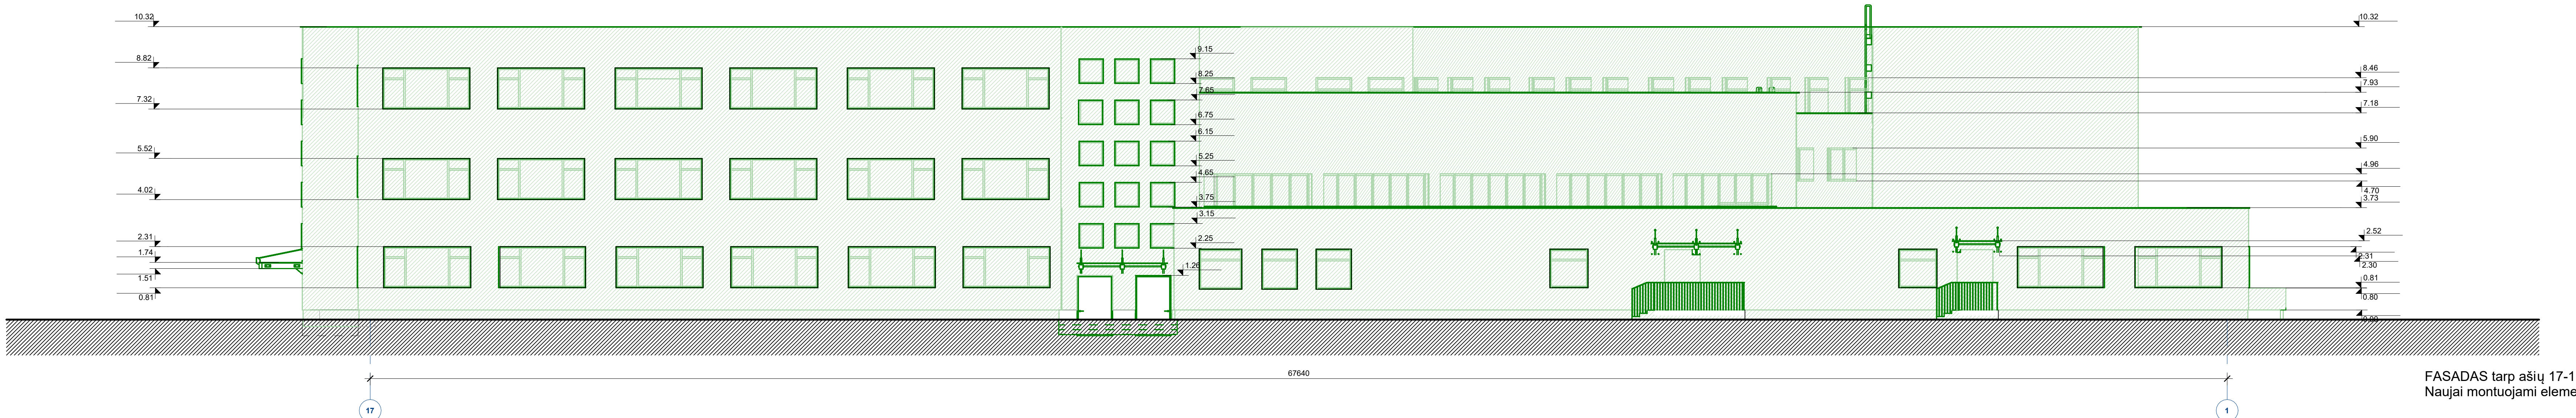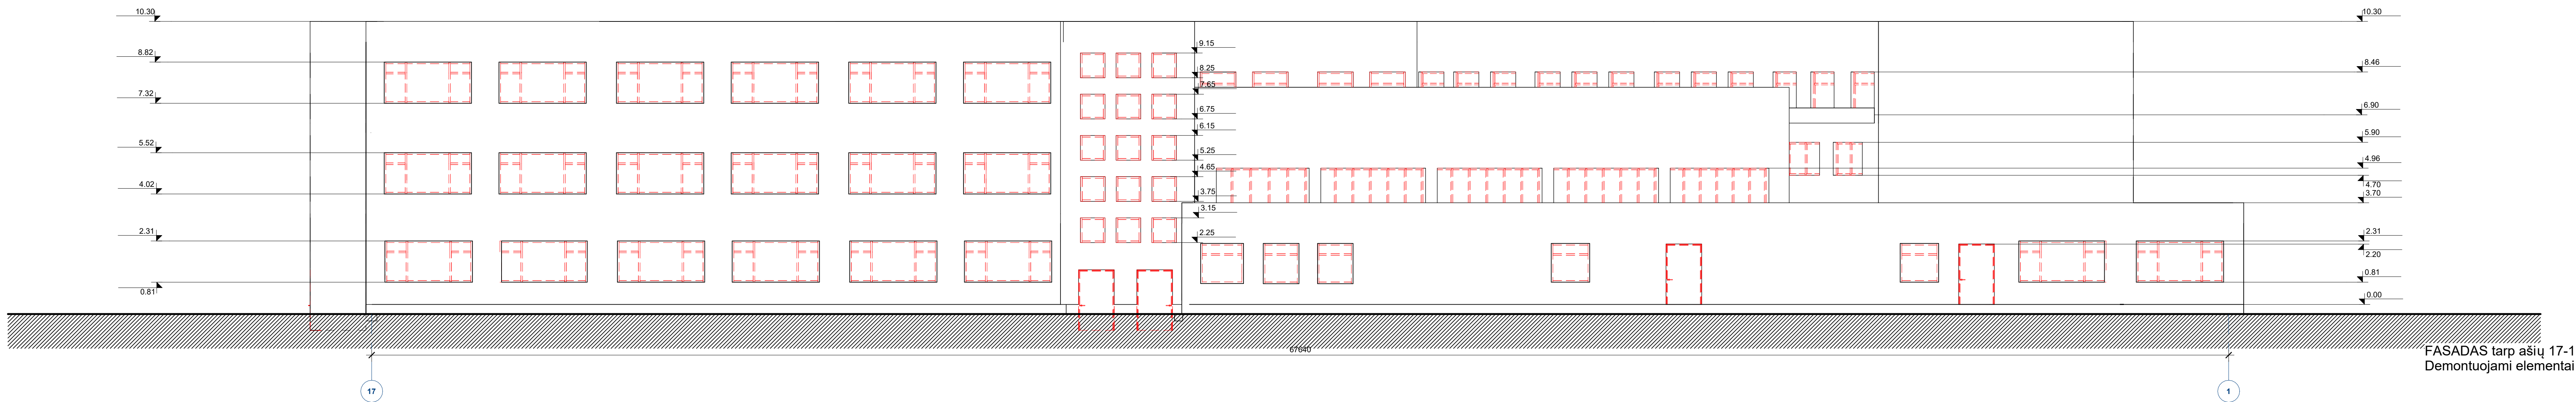

Žymenys

- Aluminio kompozito plėklė šv. apdaila RAL 9003 spalva
- Aluminio kompozito plėklė šv. apdaila RAL 1021 spalva
- Aluminio kompozito plėklė šv. apdaila RAL 6019 spalva
- Aluminio kompozito plėklė šv. apdaila RAL 6011 spalva

Žymenys


- Elemento / atliekos demontavimo darbai
- Naujas elementas
- Apdailinimo darbai

Elemento / atliekos demontavimo darbai


Naujas elementas

Apdailinimo darbai


0	2020	
Laida	Slaidinio data	Laidos statusas. Keitimo priežastis (jei taikoma)
Statinio projekto pavadinimas		
Mokslų paskirties pastato (mokslų paskirties pastatų grupė)		
Vilniaus Didžiojo g. 35A, Antakio m. kapitalinio remonto projektas		
Statinio numeris ir pavadinimas		
Pastatas - mokykla (1)		
Dokumento pavadinimas		
Fasados tarp ašių 17-1 M 1 : 100		
Dokumento žymuo		
304-PP-SA-B-6.1		
Lapas / Lapų		
0		

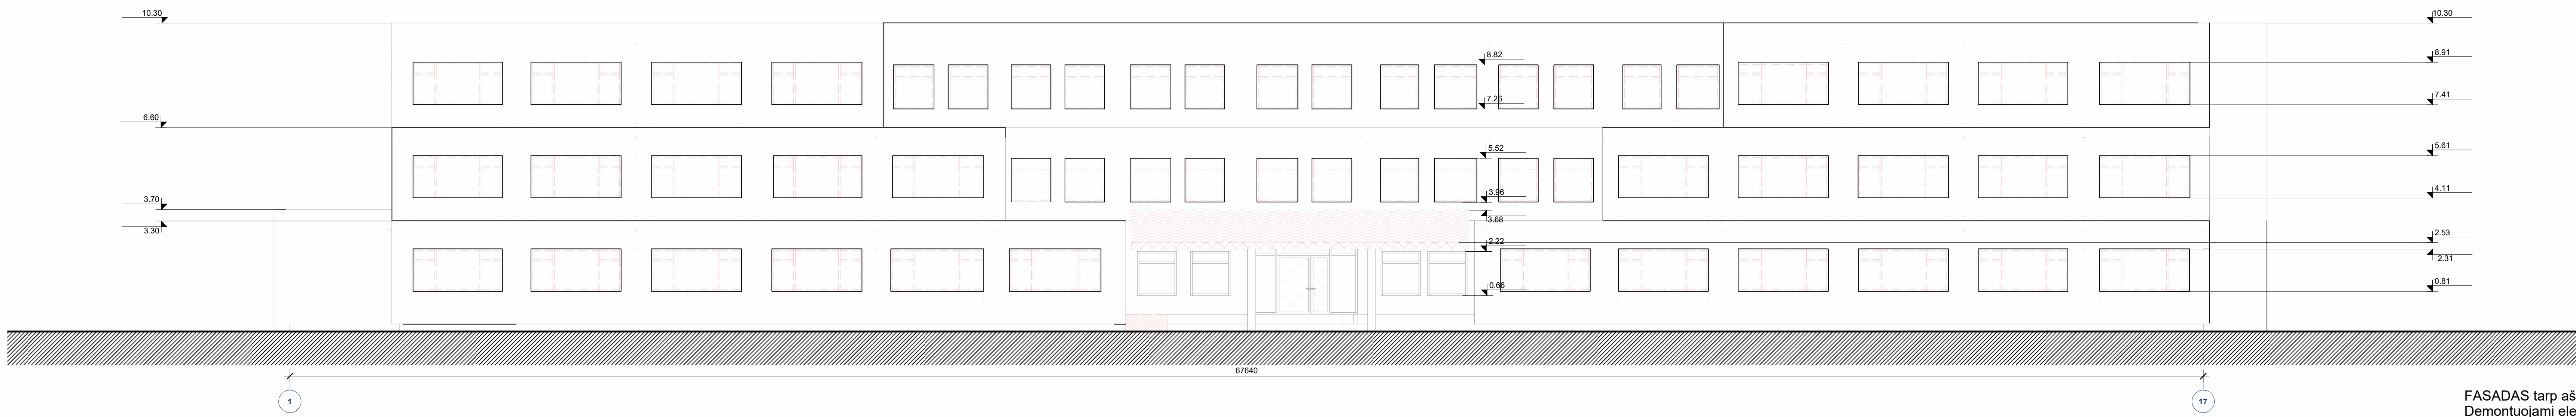

FASADAS tarp ašių 1-17
Demontuojami elementai

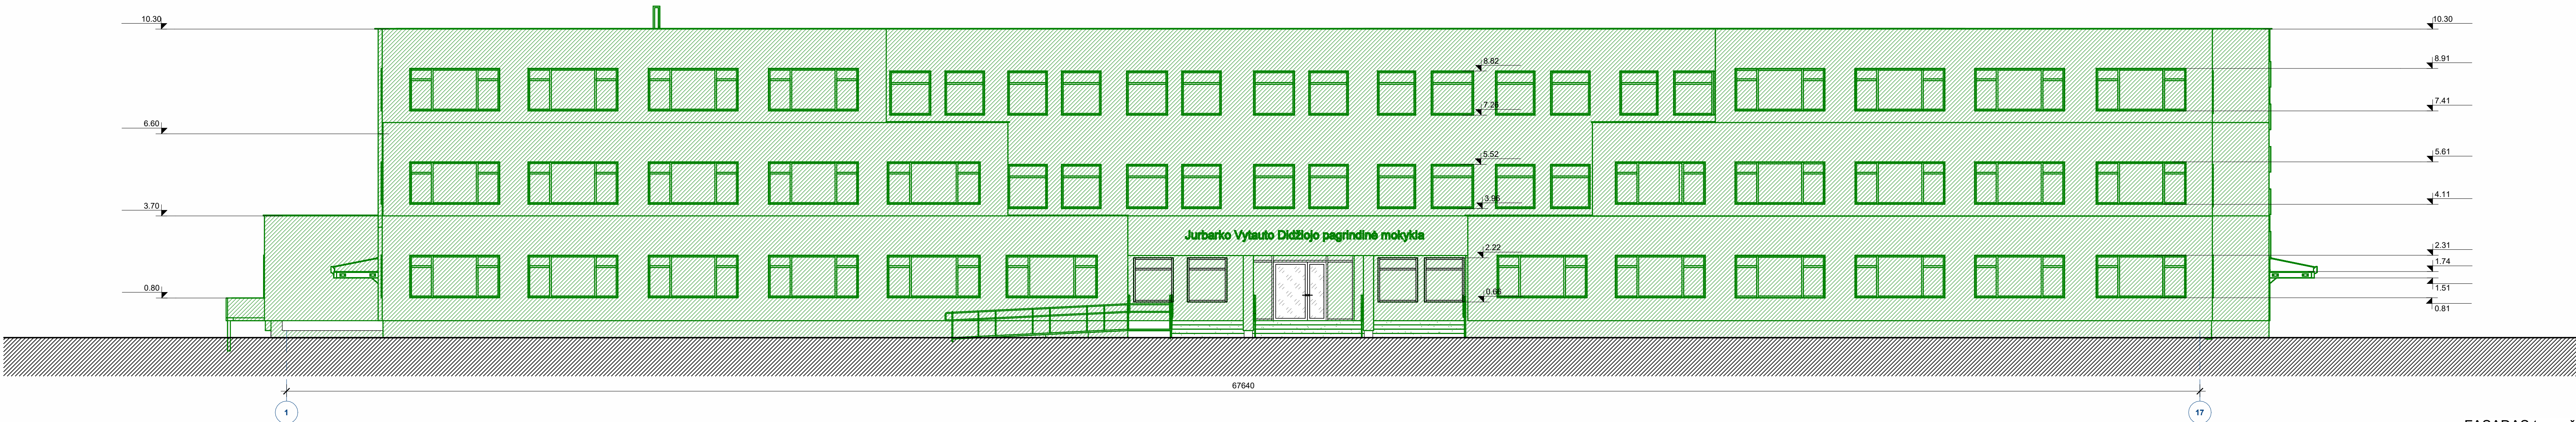

FASADAS tarp ašių 1-17
Naujai montuojami elementai

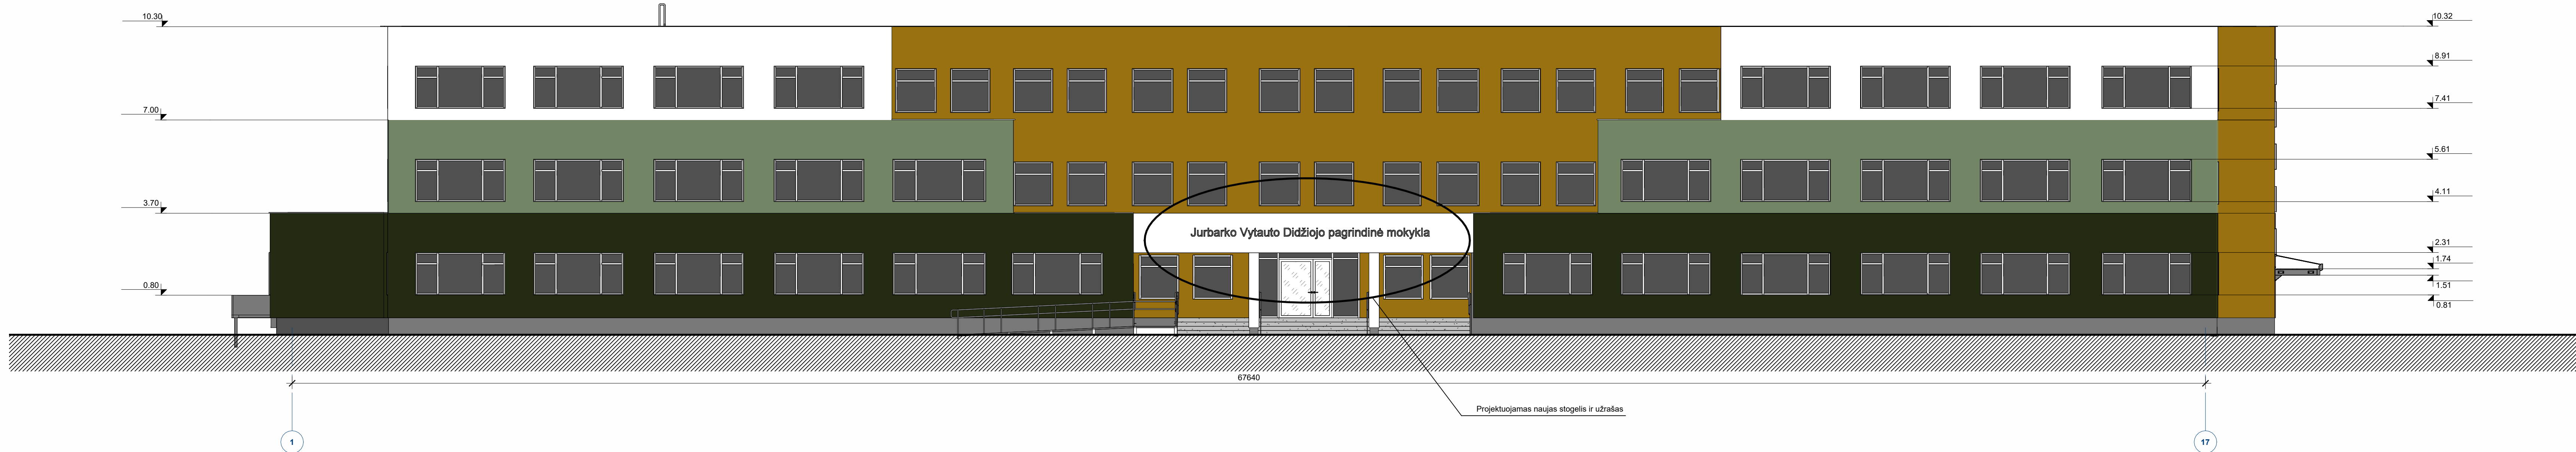

FASADAS tarp ašių 1-17

- Žymenys
- Aluminio kompozito plėklė šv. apdaila RAL 9003 spalva
 - Aluminio kompozito plėklė šv. apdaila RAL 1021 spalva
 - Aluminio kompozito plėklė šv. apdaila RAL 6019 spalva
 - Aluminio kompozito plėklė šv. apdaila RAL 6011 spalva

- Žymenys
- Demontuojama stogo danga
 - Elemento / atitvaro demontavimo darbai
 - Naujas elementas
 - Apdailimo darbai

0	2020	-
Laida	Išleidimo data	Laidos statusas. Keitimo priežastis (jei taikoma)
Statinio projekto pavadinimas		
Mokslų paskirties pastato (mokslų paskirties pastatų grupė)		
Vytauto Didžiojo g. 35A, Jurbarko m., kapitalinio remonto projektas		
Statinio numeris ir pavadinimas		
Pastatas - mokykla (1)		
Dokumento pavadinimas		
Fasadas tarp ašių 1-17 M 1 : 100		
Laida		
0		
Statybos ir (arba) užsakovas		
Jurbarko rajono savivaldybė		
Dokumento žymuo		
304-PP-SA-B-6.2		
Lapas		
Lapų		
0		



0	2020	-
Laida	Išleidimo data	Laidos statusas. Keitimo priežastis (jei taikoma)
Statinio projekto pavadinimas		
Moklo paskirties pastato (moklo paskirties pastatų grupė) Vytauto Didžiojo g. 35A, Jurbarko m., kapitalinio remonto projektas.		
Statinio numeris ir pavadinimas		
Pastatas - mokykla (1)		
Dokumento pavadinimas		
Kompiuterinė vizualizacija, foto montażas 1		
Dokumento žymuo		
304-PP-SA-B-6.4		
Lapas		
Lapų		

Kval. patv. dok. nr.	PRB		PROJEKTU RENGĖJAS
	20319	PV	Ernestas Gegeckas
	A1182	PDV	Rytis Kripas
	A2318	ARCH.	Ignas Auštukas
		ARCH. asist.	Emilija Roman Olskaite
Statytojas ir (arba) užsakovas			
Jurbarko rajono savivaldybė			



0	2020	-
Laida	Išleidimo data	Laidos statusas. Keitimo priežastis (jei taikoma)
Statinio projekto pavadinimas		
Mokėsi pasiskirstęs pastatas (mokėsi pasiskirstęs pastatų grupė)		
Vilniaus Didžiojo g. 35A, Jurbarko m., lapatinio remonto projektas.		
Statinio numeris ir pavadinimas		
Pastatas - mokykla (1)		
Dokumento pavadinimas		
Kompiuterinė vizualizacija, foto montažas 2		
Dokumento lygis		
304-PP-SA-B-6.4		
Lapas		
Lapų		

Kval. patv. dok. nr.	PRB		PROJEKTU REKONSTRUOJIMAS	Statinio projekto pavadinimas	
				Mokslas paskirties pastatas (mokslas paskirties pastatų u grupė) Vidurinio Dūkštų g. 55A, Jurbarko m., laipatinio rekonstruojamas projektas	
				Statinio numeris ir pavadinimas	
				Pastatas - mokykla (1)	
20319	PV	Ernestas Gegeckas			
A1182	PDV	Rytis Kipras			
A2318	ARCH.	Ignas Autukas			
	ARCH.	Emilija Roman Oksa			
	asist.				
Statytojas ir (arba) užsakovas			Kompiuterinė vizualizacija, foto montazas 2		
Jurbarko rajono savivaldybė			Laida		
			0		
			304		
			Lapas Lapu		
			Lapais Lapu		
			Lapais Lapu		
0	2020	
Laida	Išleidimo data	Laidos statusas. Keitimo priežastis (jei taikoma)
Kval. patv. dok. nr.	PRB PROJEKTU RENOVACIJOS	
	Statinio projekto pavadinimas	
	Mokėsi pasiskirstęs pastatas (mokėsi pasiskirstęs pastatų grupė)	
	Vilniaus Didžiojo g. 35A, Jurbarko m., lapidario remonto projektas.	
	Statinio numeris ir pavadinimas	
20319	PV	Ernestas Gegeckas
A1182	PDV	Rytis Kipras
A2318	ARCH.	Ignas Autukas
	ARCH. asist.	Emilija Roman Oksaite
Statytojas ir (arba) užsakovas		Dokumento žymuo
Jurbarko rajono savivaldybė		304-PP-SA-B-6.4
		Lapas Lapų
		0