


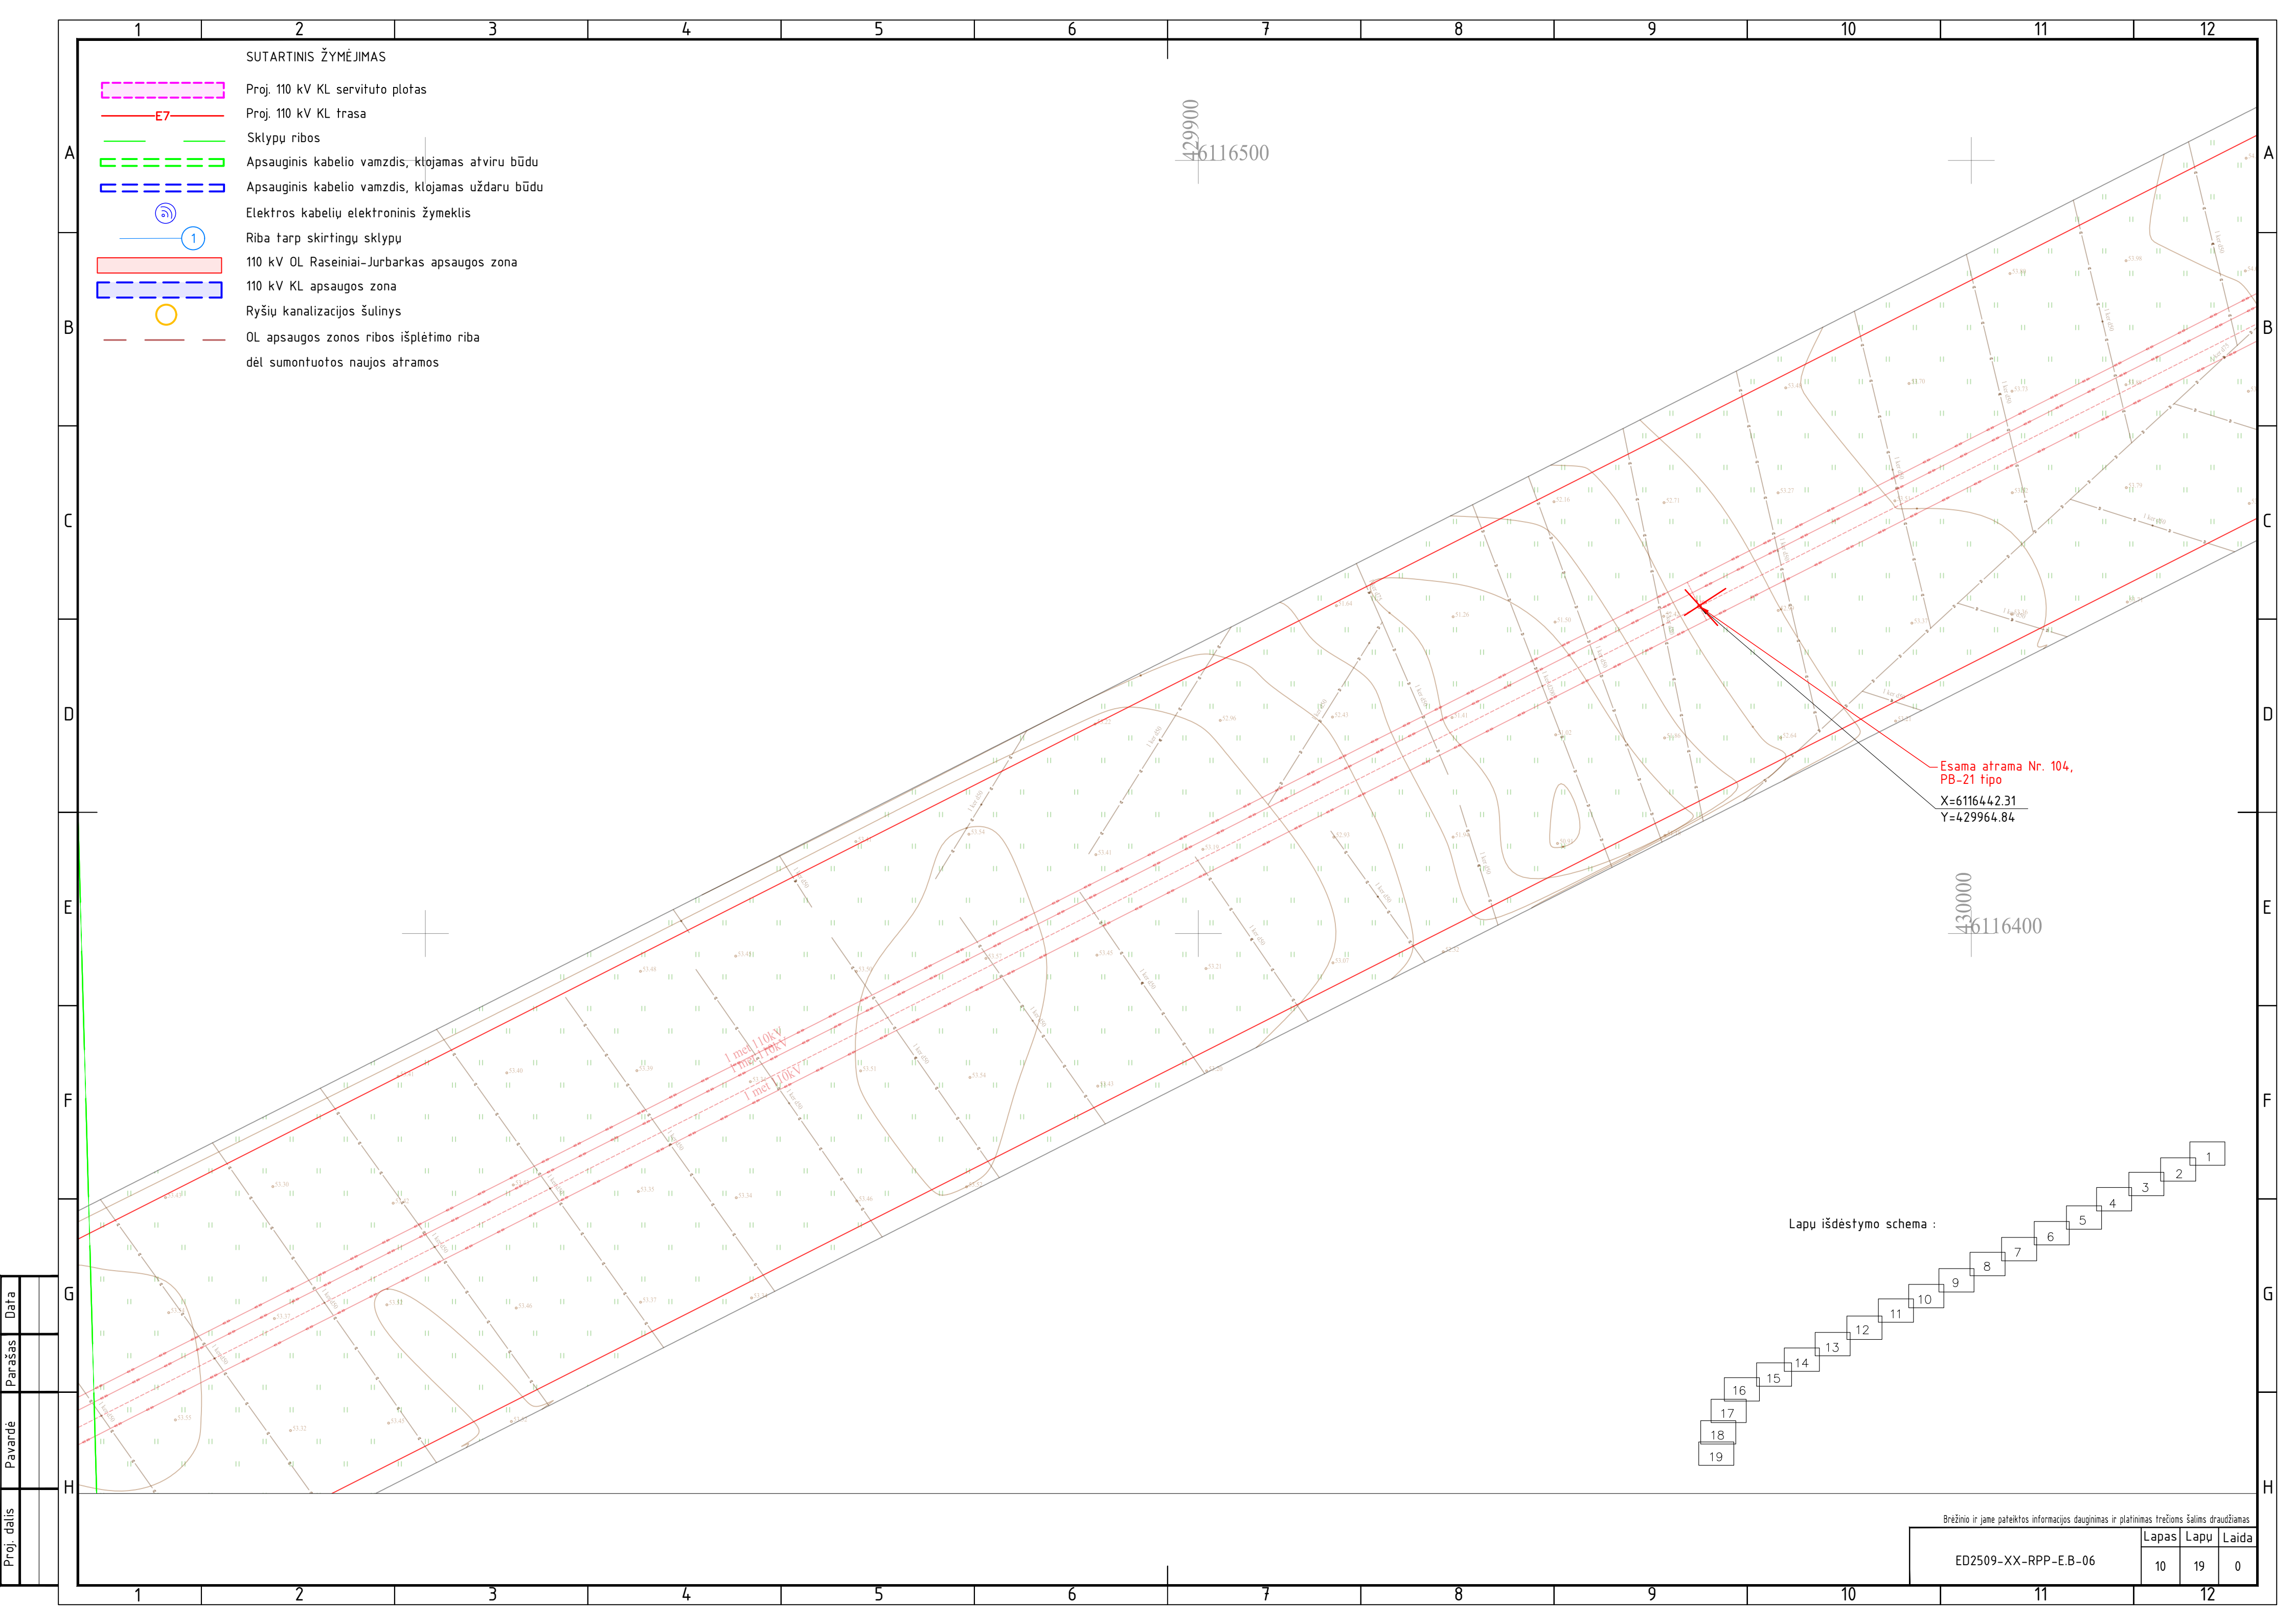


SUTARTINIS ŽYMĖJIMAS

- Proj. 110 kV KL servituto plotas
- Proj. 110 kV KL trasa
- Sklypų ribos
- Apsauginis kabelio vamzdis, klojamas atviru būdu
- Apsauginis kabelio vamzdis, klojamas uždaru būdu
- Elektros kabelių elektroninis žymeklis
- Riba tarp skirtingų sklypų
- 110 kV OL Raseiniai-Jurbarkas apsaugos zona
- 110 kV OL apsaugos zona
- Ryšių kanalizacijos šulinys
- OL apsaugos zonos ribos išplėtimo riba

Esama atrama Nr. 104,
PB-21 tipo
X=611644.231
Y=429964.84


Lapu išdėstymo schema :

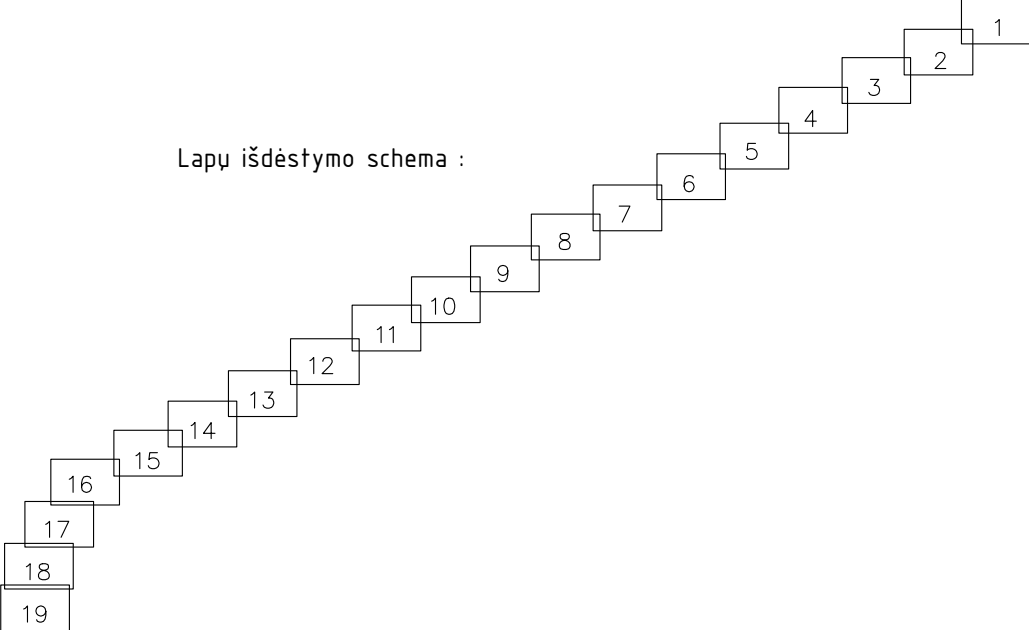

Brezinio ir jame pateiktos informacijos dauginimas ir platinimas trečioms šalims draudžiamas

ED2509-XX-RPP-E.B-06

Lapas	Lapu	Laida
10	19	0

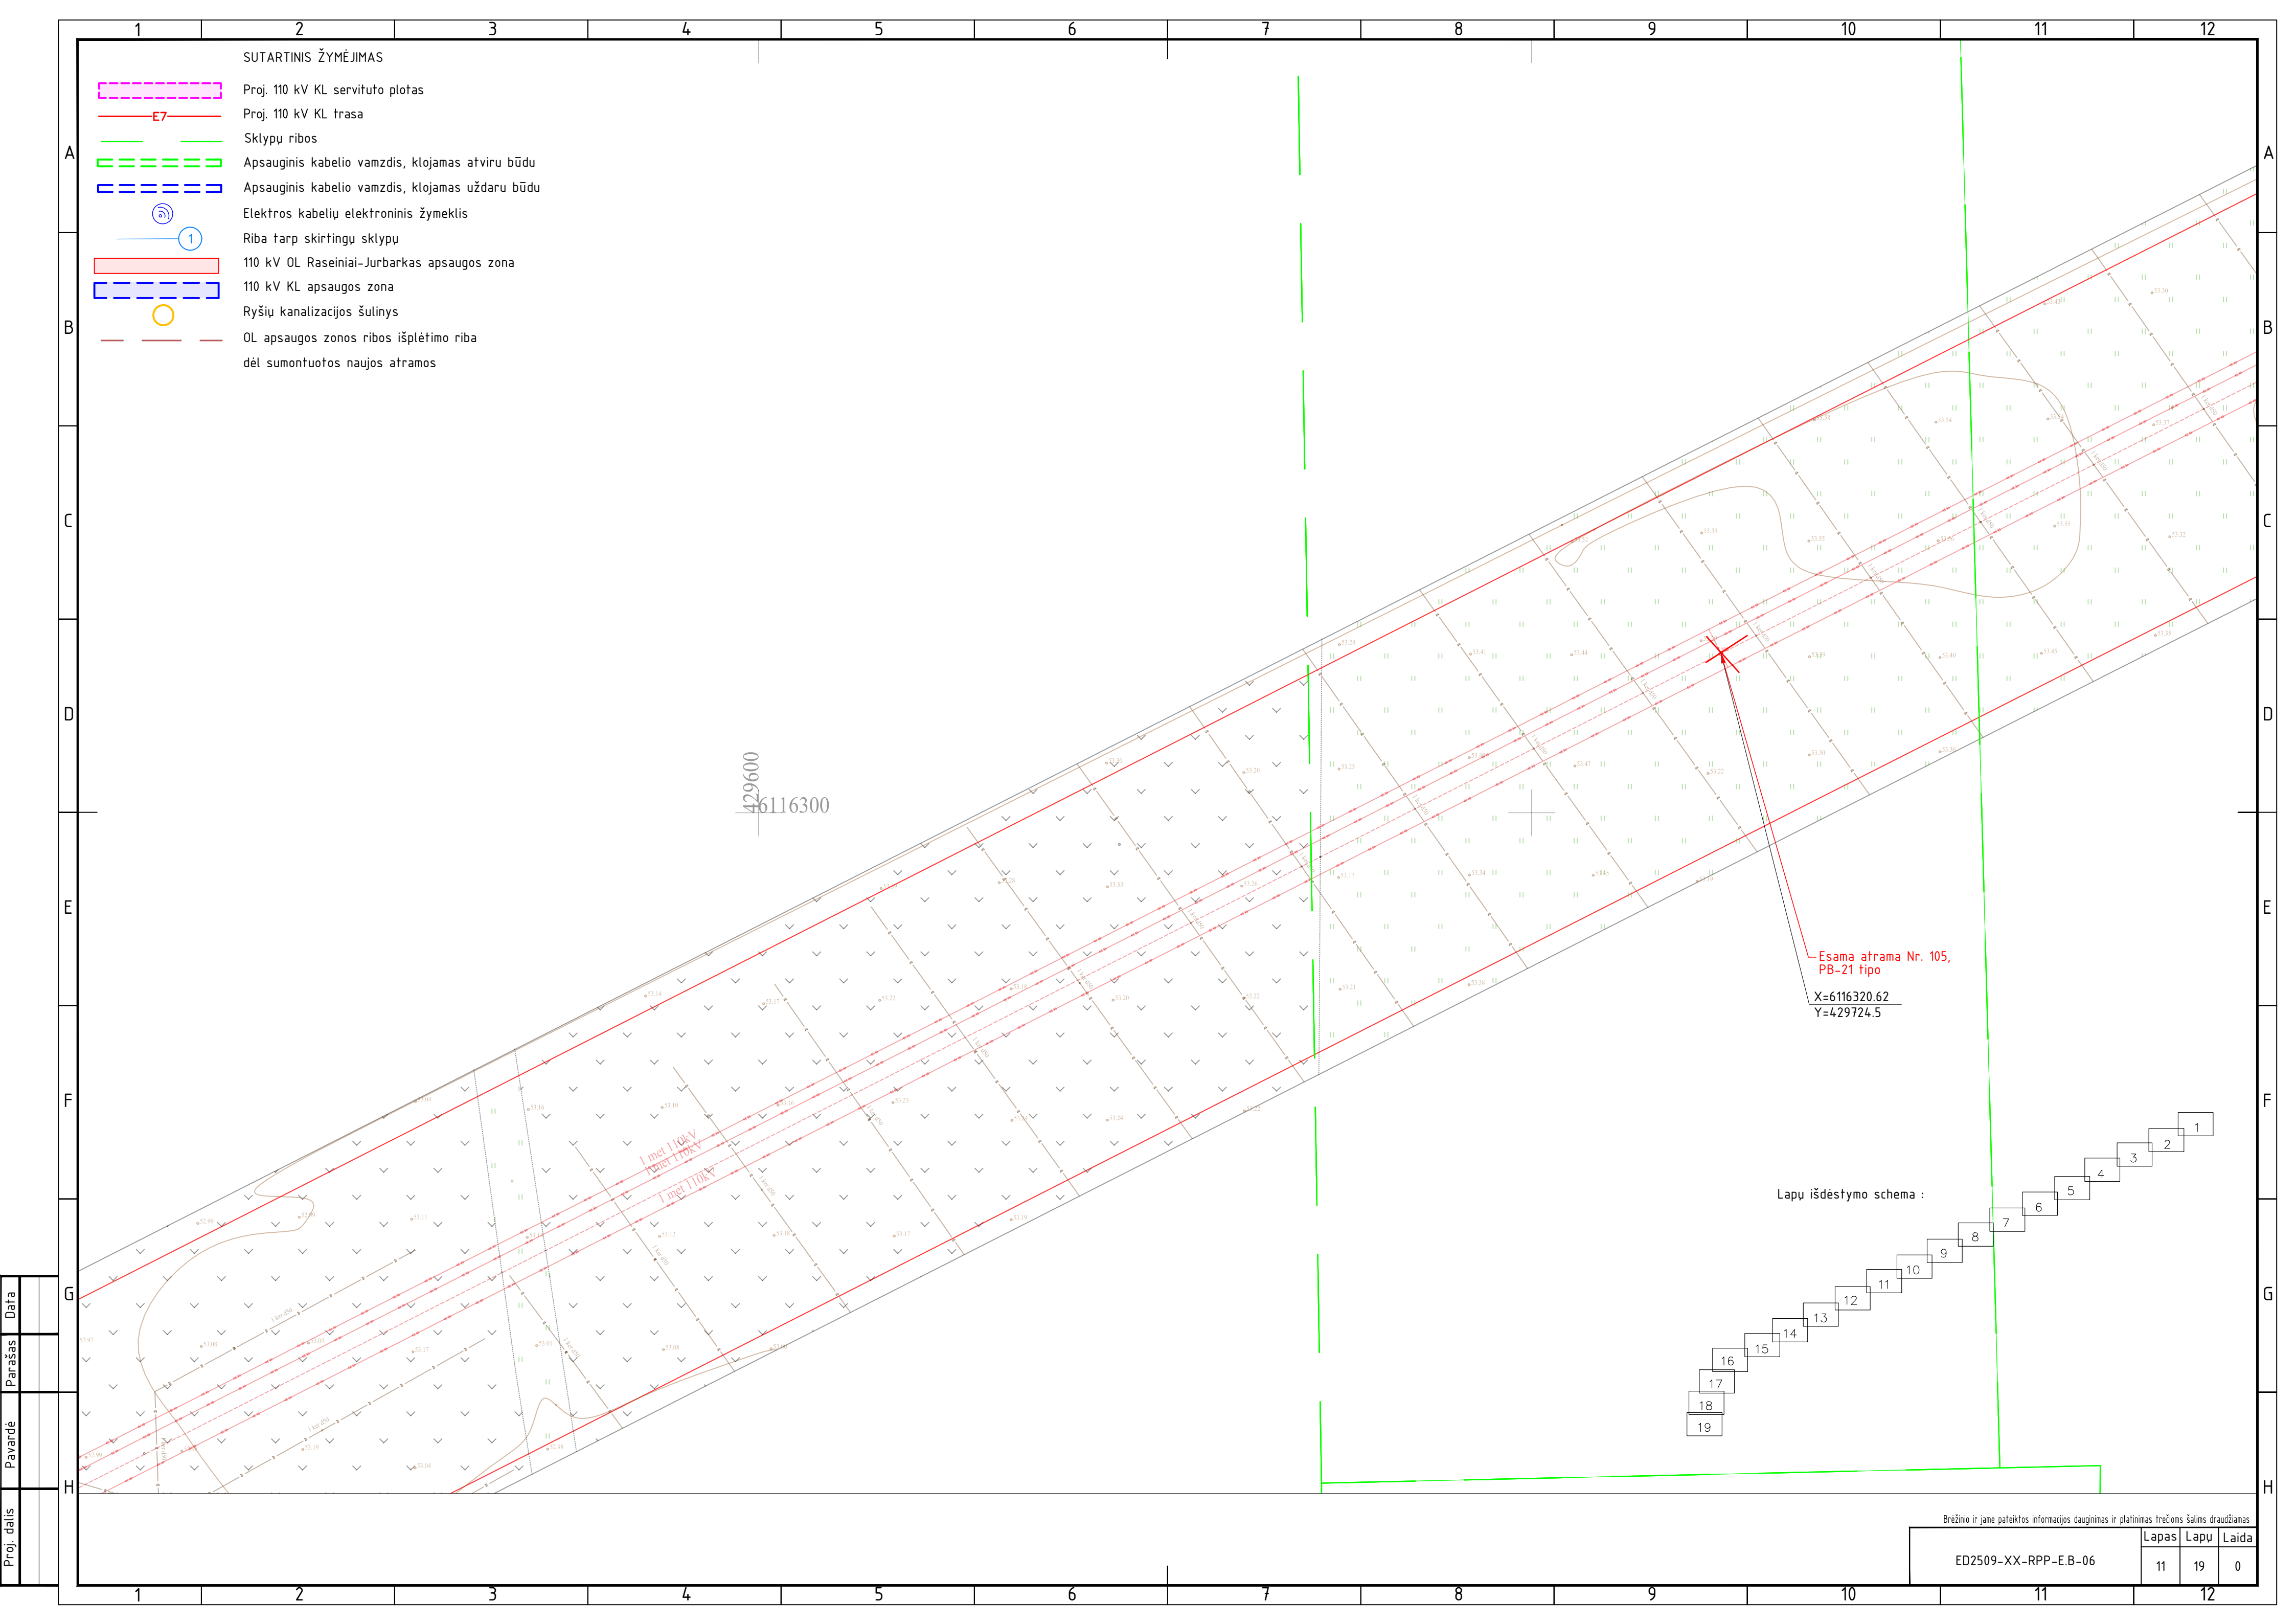


SUTARTINIS ŽYMĖJIMAS

- Proj. 110 kV KL servituto plotas
- Proj. 110 kV KL trasa
- Sklypų ribos
- Apsauginis kabelio vamzdis, klojamas atviru būdu
- Apsauginis kabelio vamzdis, klojamas uždaru būdu
- Elektros kabelių elektroninis žymeklis
- Riba tarp skirtingų sklypų
- 110 kV OL Raseiniai-Jurbarkas apsaugos zona
- 110 kV KL apsaugos zona
- Ryšių kanalizacijos šulinys
- OL apsaugos zonos ribos išplėtimo riba
- dėl sumontuotos naujos atramos

Esama atrama Nr. 105,
PB-21 tipo
X=6116320.62
Y=429724.5


Lapų išdėstymo schema :

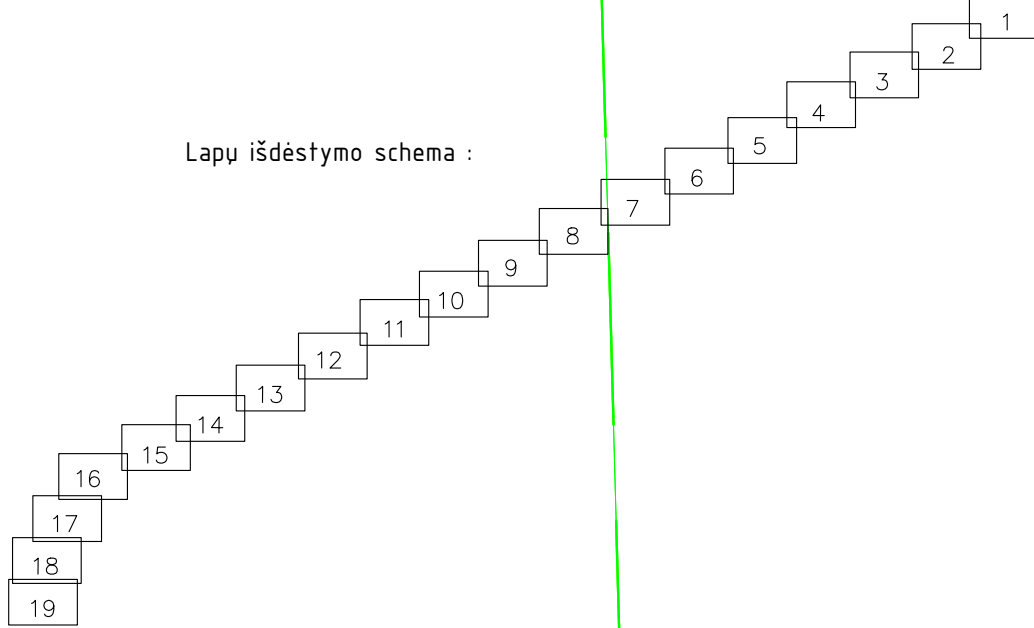

Brežinio ir jame pateiktos informacijos dauginimas ir platinimas trečioms šalims draudžiamas

ED2509-XX-RPP-E.B-06

Lapas	Lapu	Laida
11	19	0

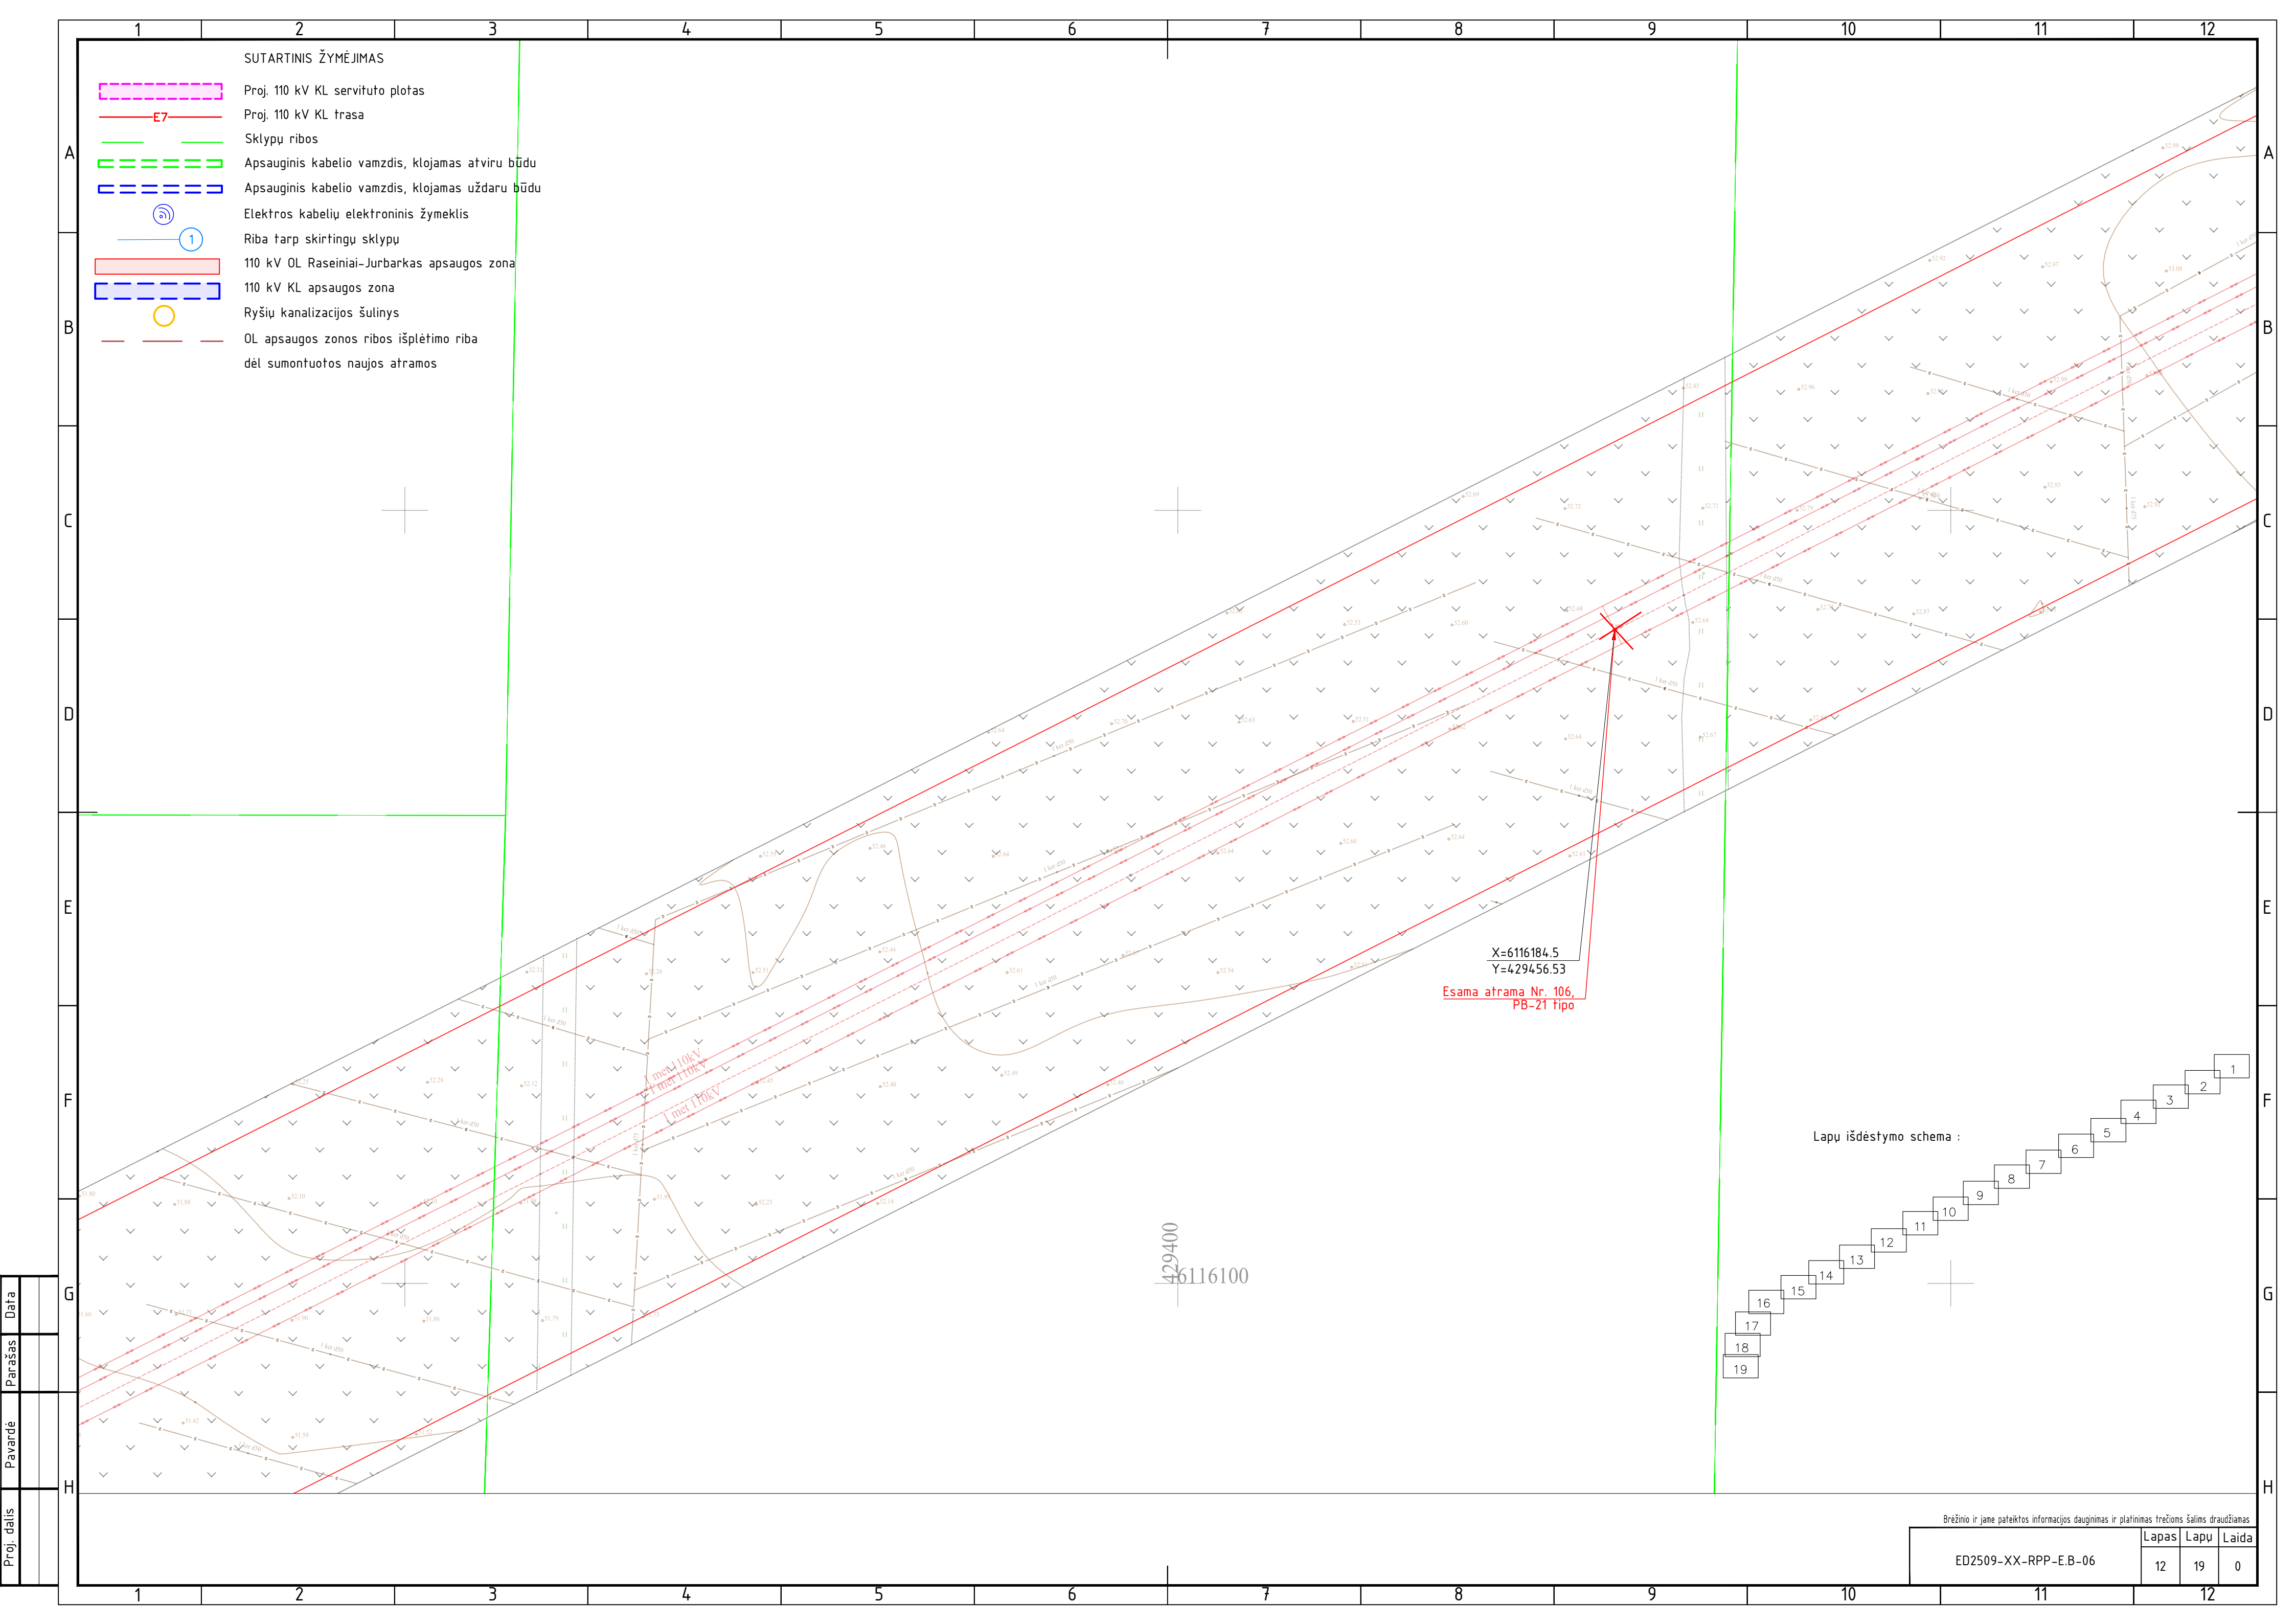

SUTARTINIS ŽYMĖJIMAS


- Proj. 110 kV KL servituto plotas
- Proj. 110 kV KL trasa
- Sklypų ribos
- Apsauginis kabelio vamzdis, klojamas atviru būdu
- Apsauginis kabelio vamzdis, klojamas uždaru būdu
- Elektros kabelių elektroninis žymeklis
- Riba tarp skirtingų sklypų
- 110 kV OL Raseiniai-Jurbarkas apsaugos zona
- 110 kV KL apsaugos zona
- Ryšių kanalizacijos šulinys
- OL apsaugos zonos ribos išplėtimo riba dėl sumontuotos naujos atramos

X=6116184.5
Y=429456.53
Esama atrama Nr. 106,
PB-21 tipo


Lapų išdėstymo schema :

Proj. dalis	
Pavardė	
Parašas	
Data	

Brežinio ir jame pateiktos informacijos dauginimas ir platinimas trečioms šalims draudžiamas		
ED2509-XX-RPP-E.B-06	Lapas	Lapu
	12	19
		Laida
		0

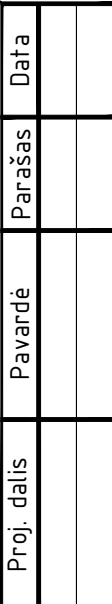

Brezīnio ir jame pateiktas informācijas daugūnimas ir platināmas trečšis šāmas draudzības			
ED2509-XX-RPP-E.B-06	Lapas	Lapu	Laida
	13	19	0

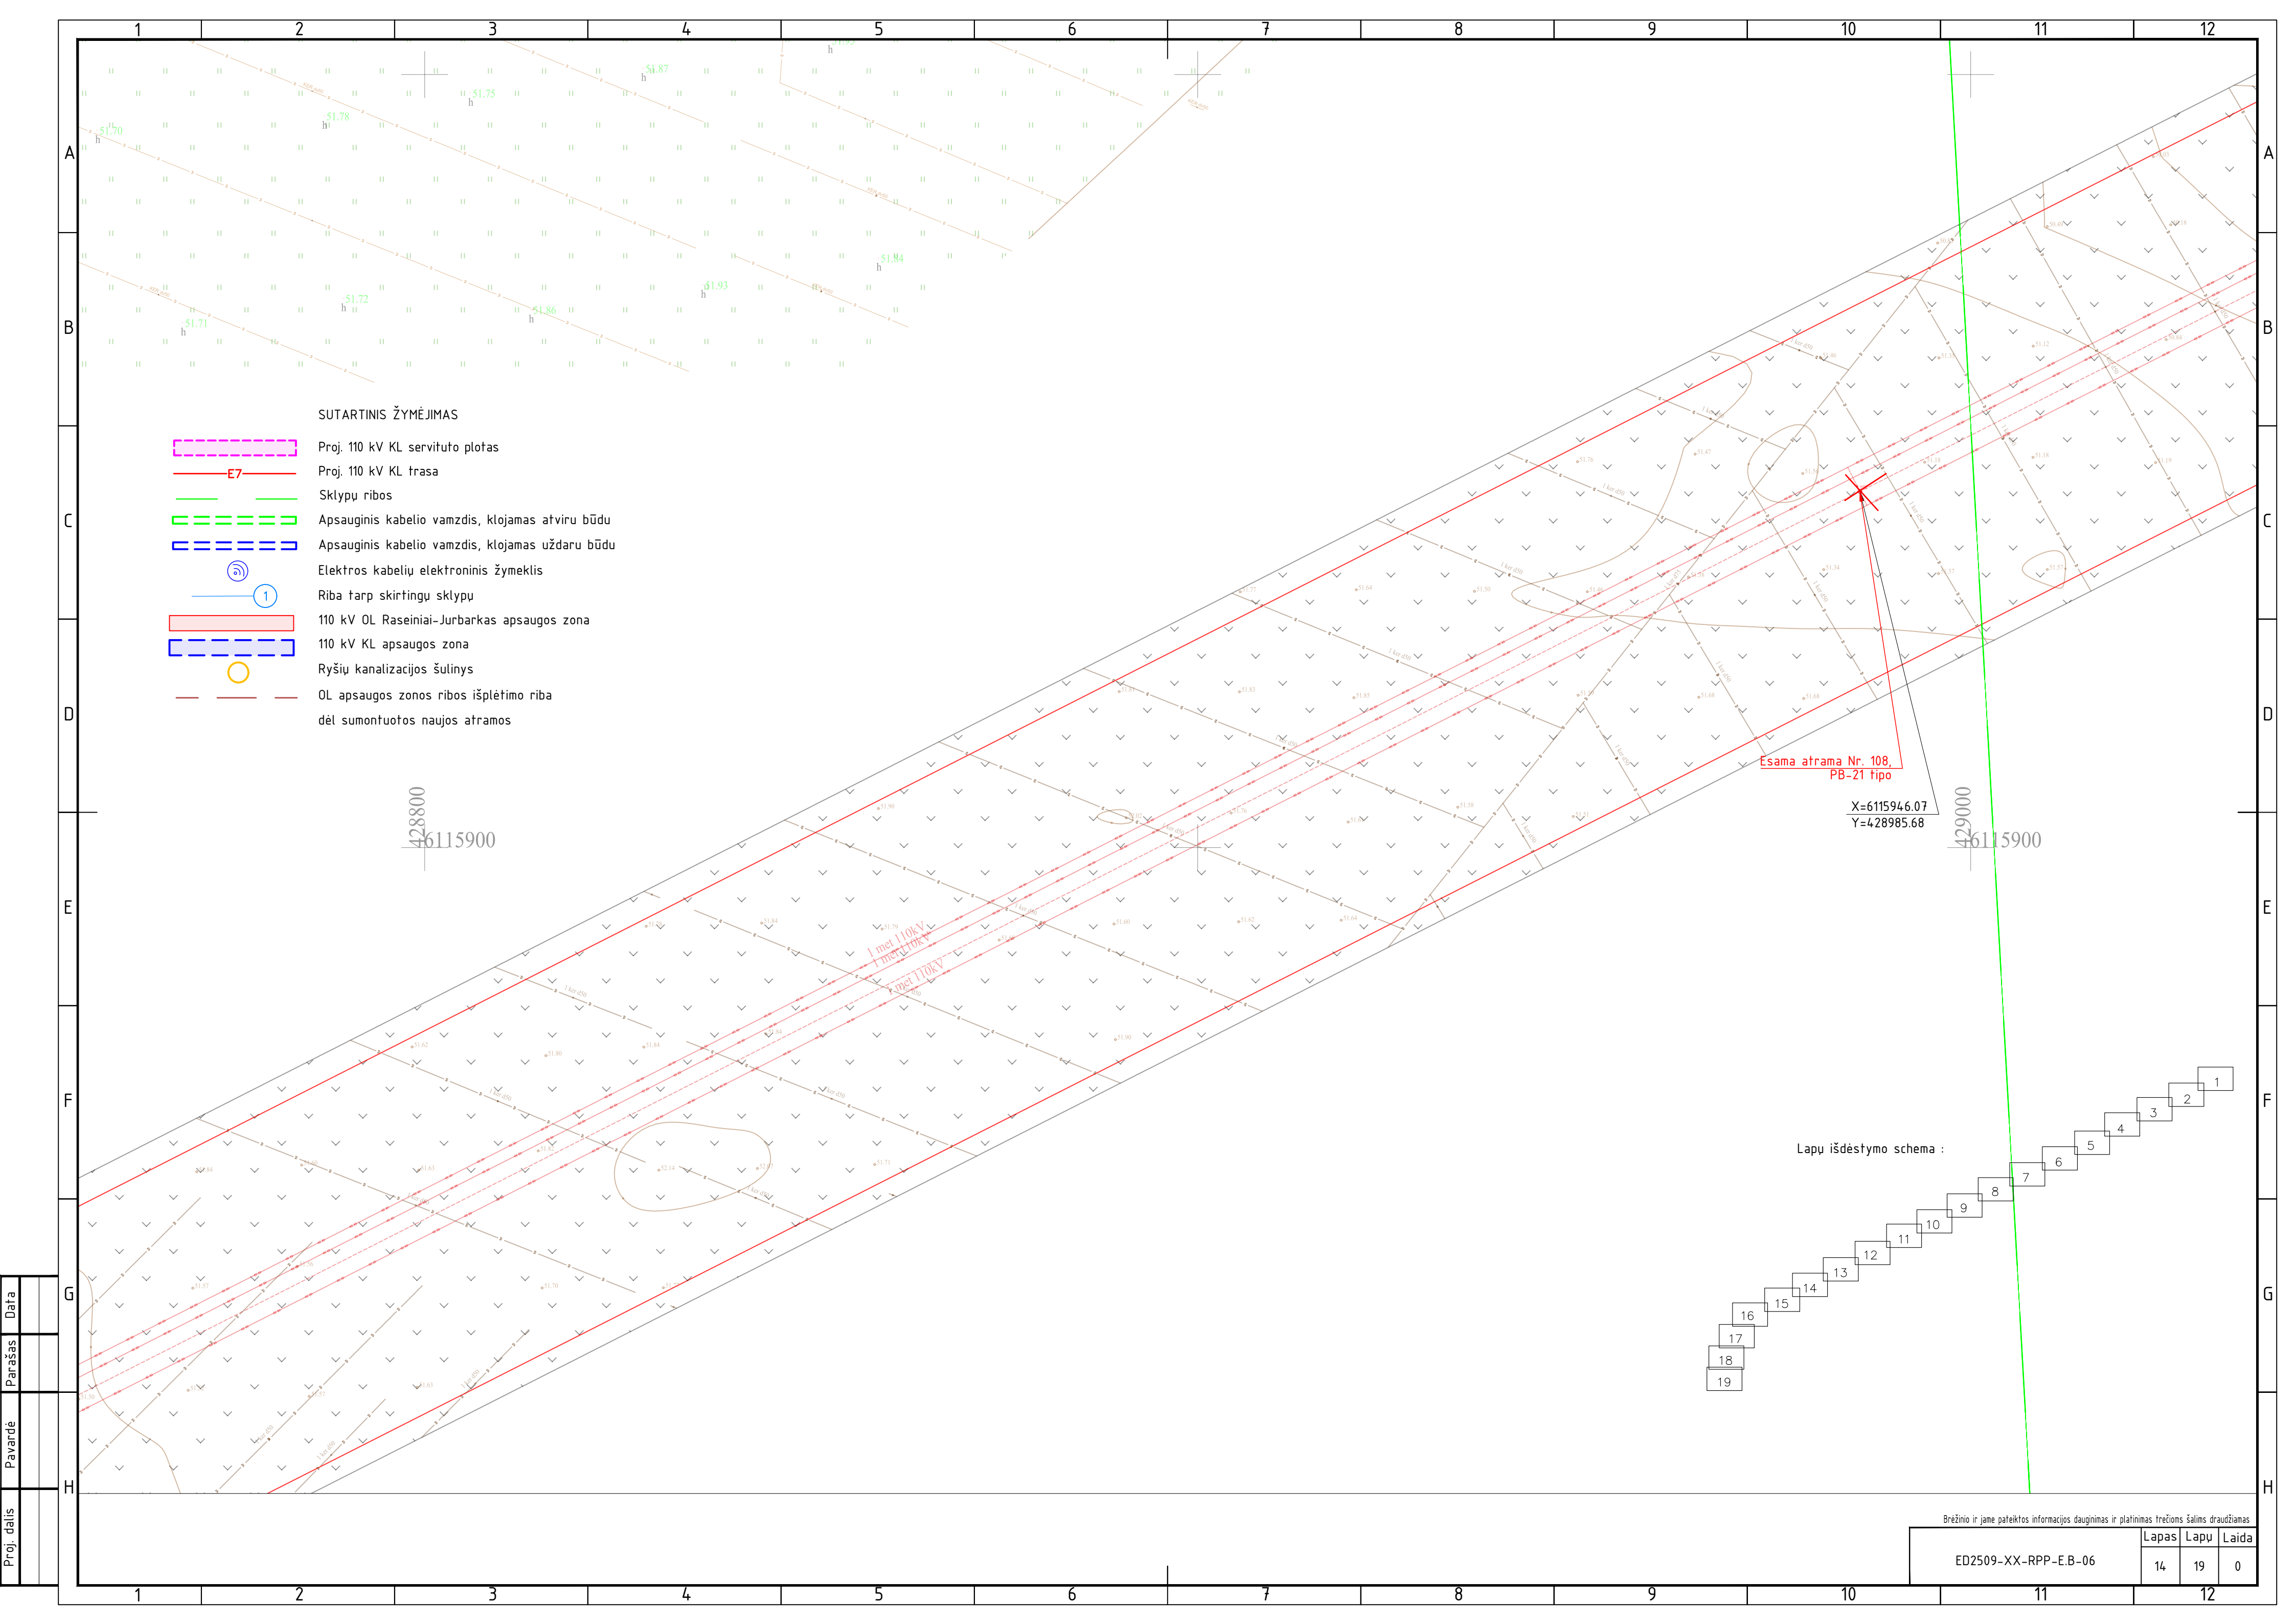


SUTARTINIS ŽYMĖJIMAS

- Proj. 110 kV KL servituoto plotas
- Proj. 110 kV KL trasa
- Sklypų ribos
- Apsauginis kabelio vamzdis, klojamas atviru būdu
- Apsauginis kabelio vamzdis, klojamas uždaru būdu
- Elektros kabelių elektroninis žymeklis
- Riba tarp skirtingų sklypų
- 110 kV OL Raseiniai-Jurbarkas apsaugos zona
- 110 kV KL apsaugos zona
- Ryšių kanalizacijos šulinys
- OL apsaugos zonos ribos išplėtimo riba dėl sumontuotos naujos atramos

Esama atrama Nr. 108,
PB-21 tipo

X=6115946.07
Y=428985.68


Lapų išdėstymo schema :

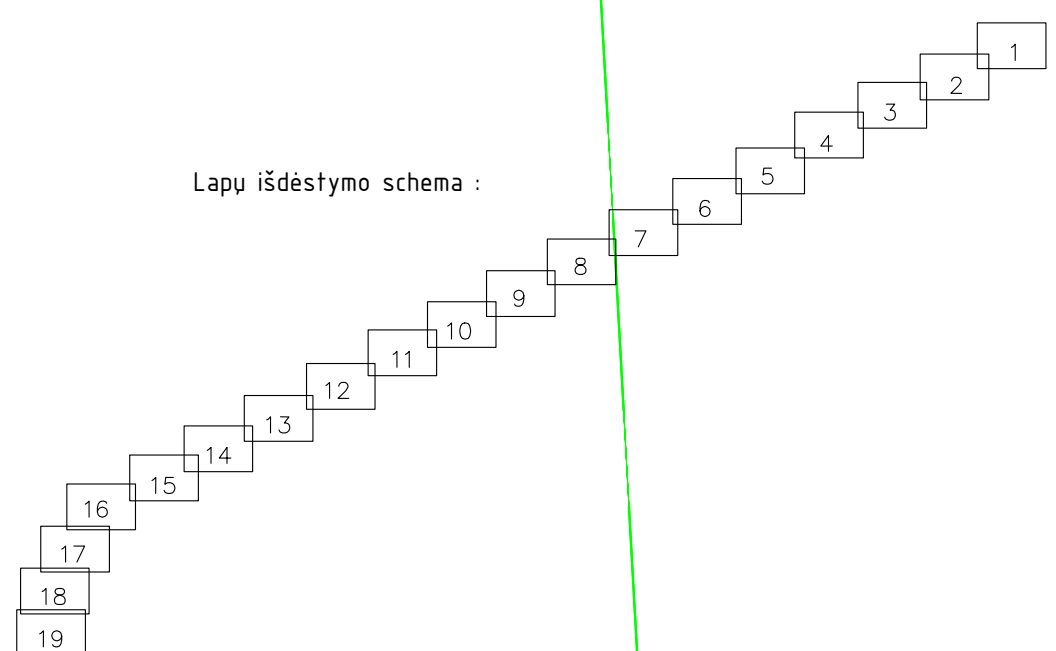


Brežinio ir jame pateiktos informacijos dauginimas ir platinimas trečioms šalims draudžiamas

ED2509-XX-RPP-E.B-06


Lapas	Lapu	Laida
14	19	0

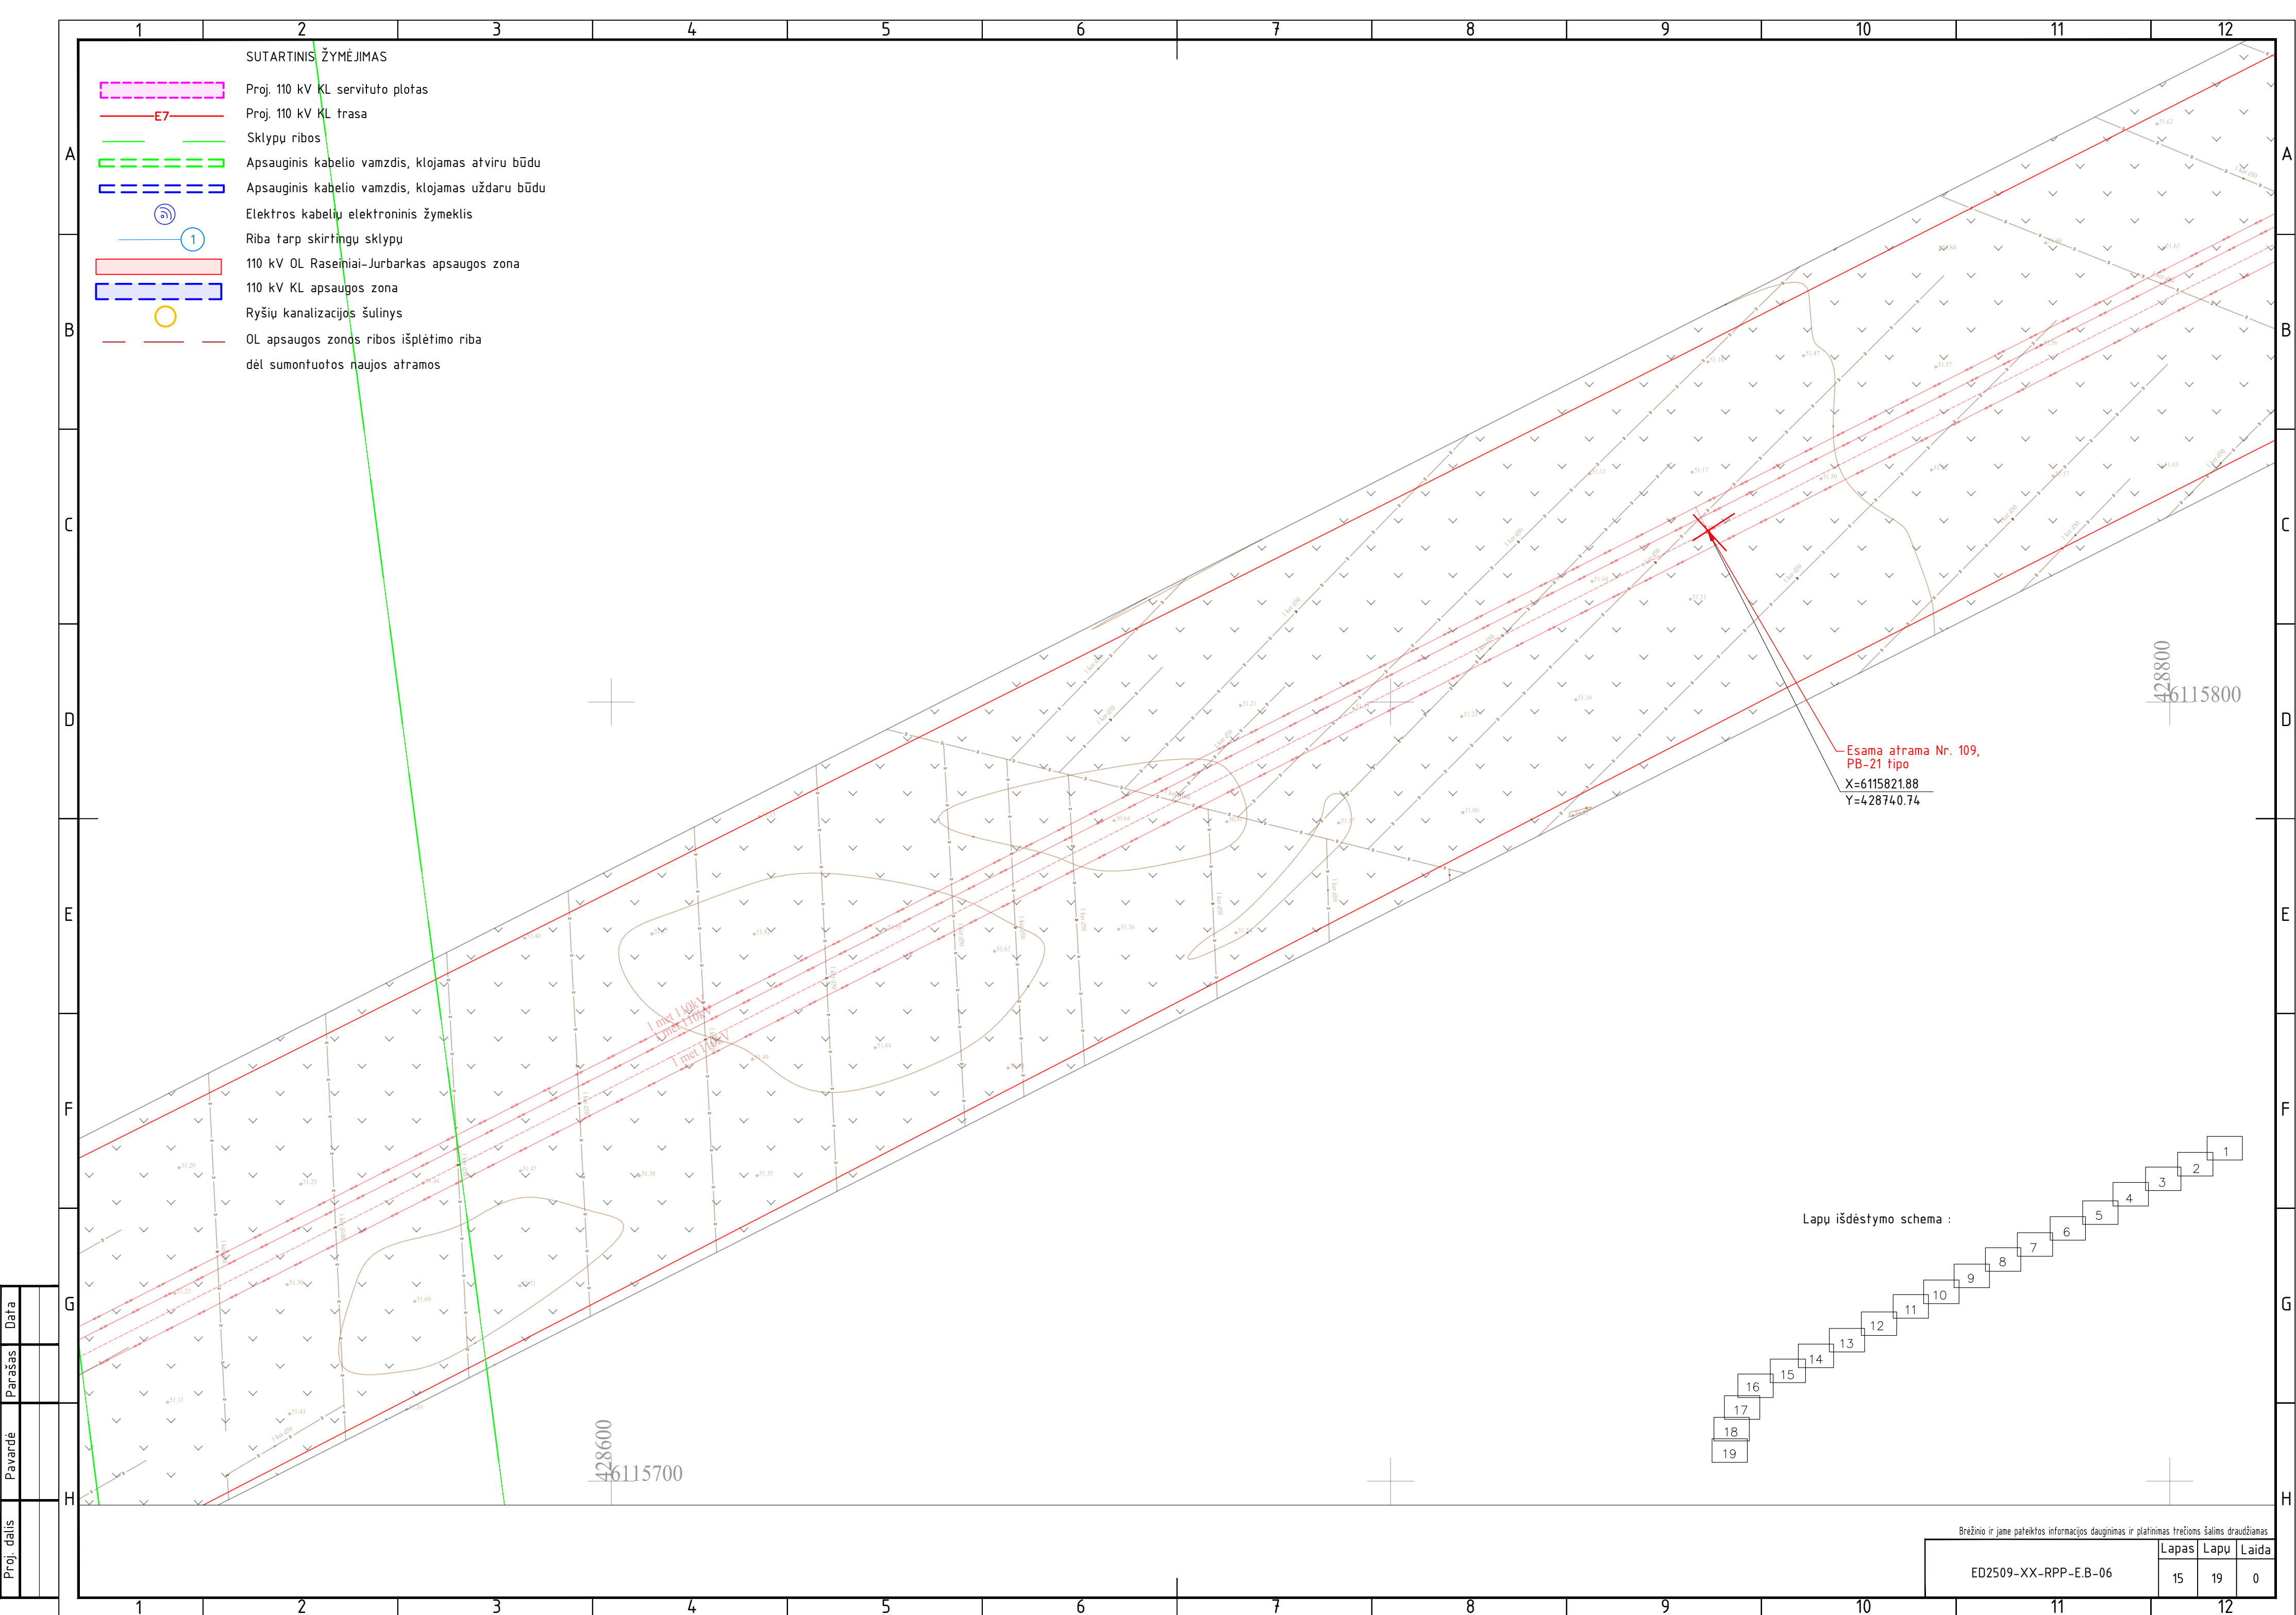



Proj. dalis	Pavardė	Parašas	Data

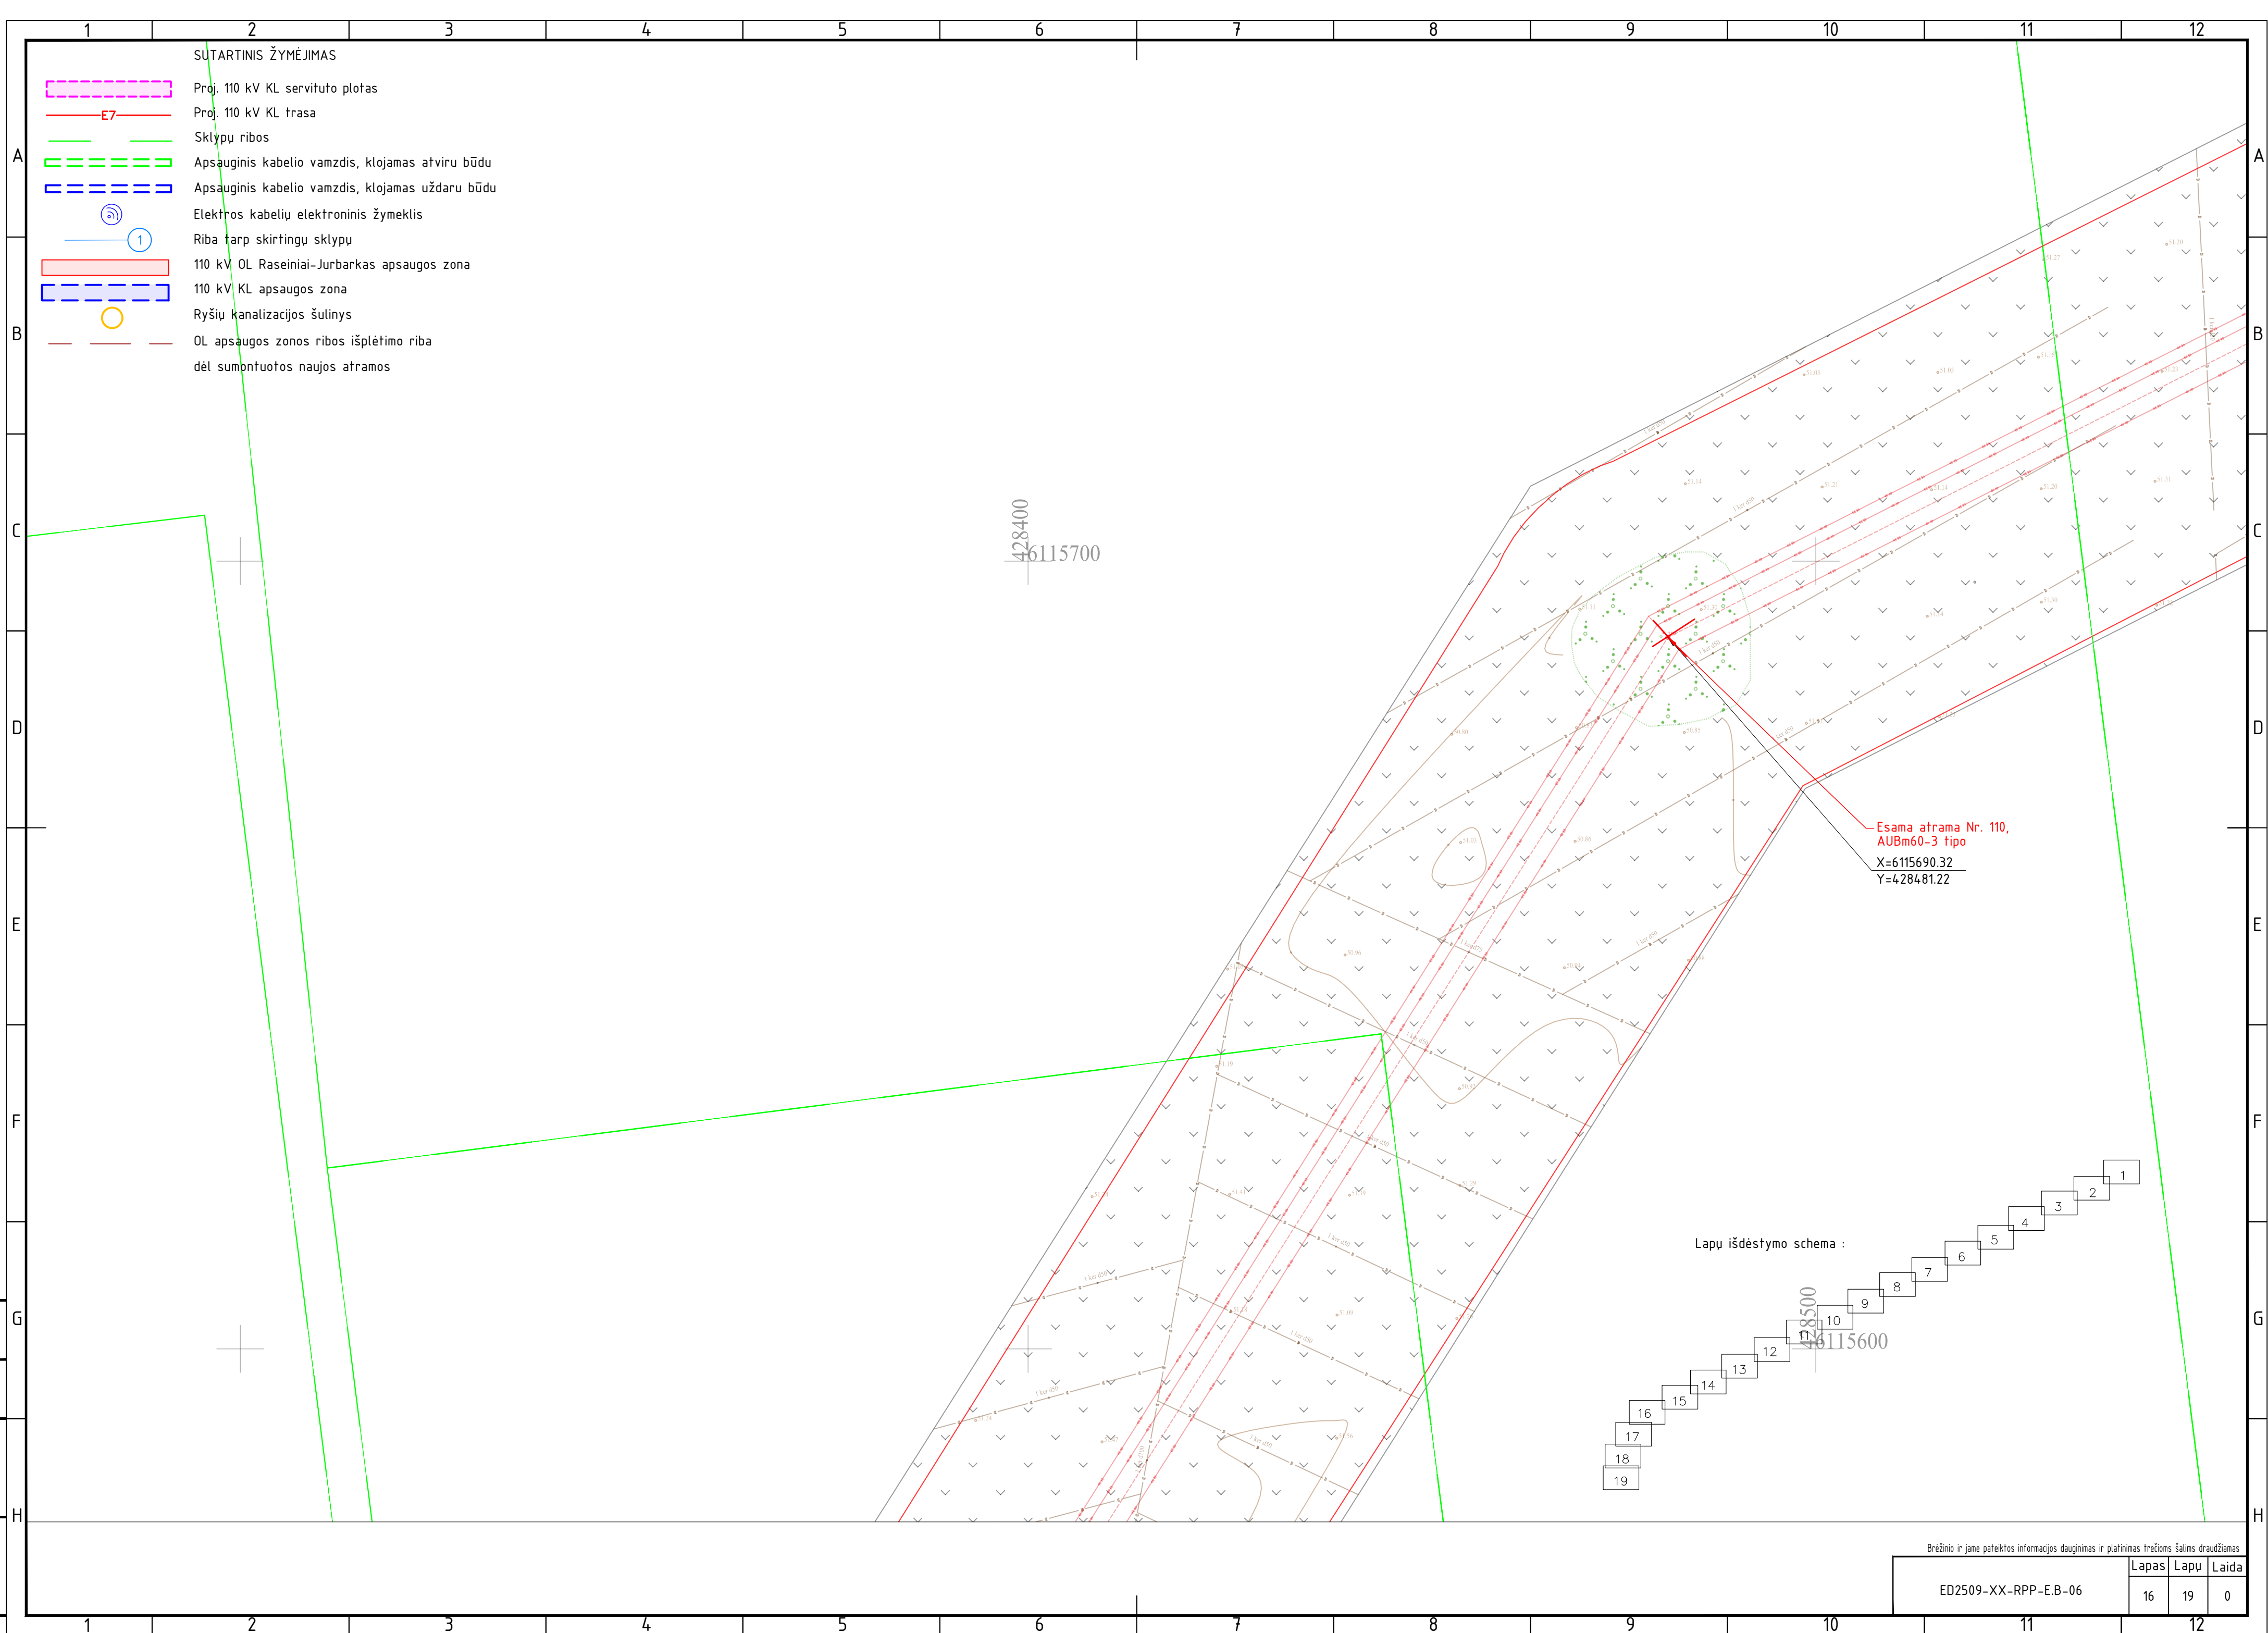


Proj. dalis	Pavardė	Parašas	Data

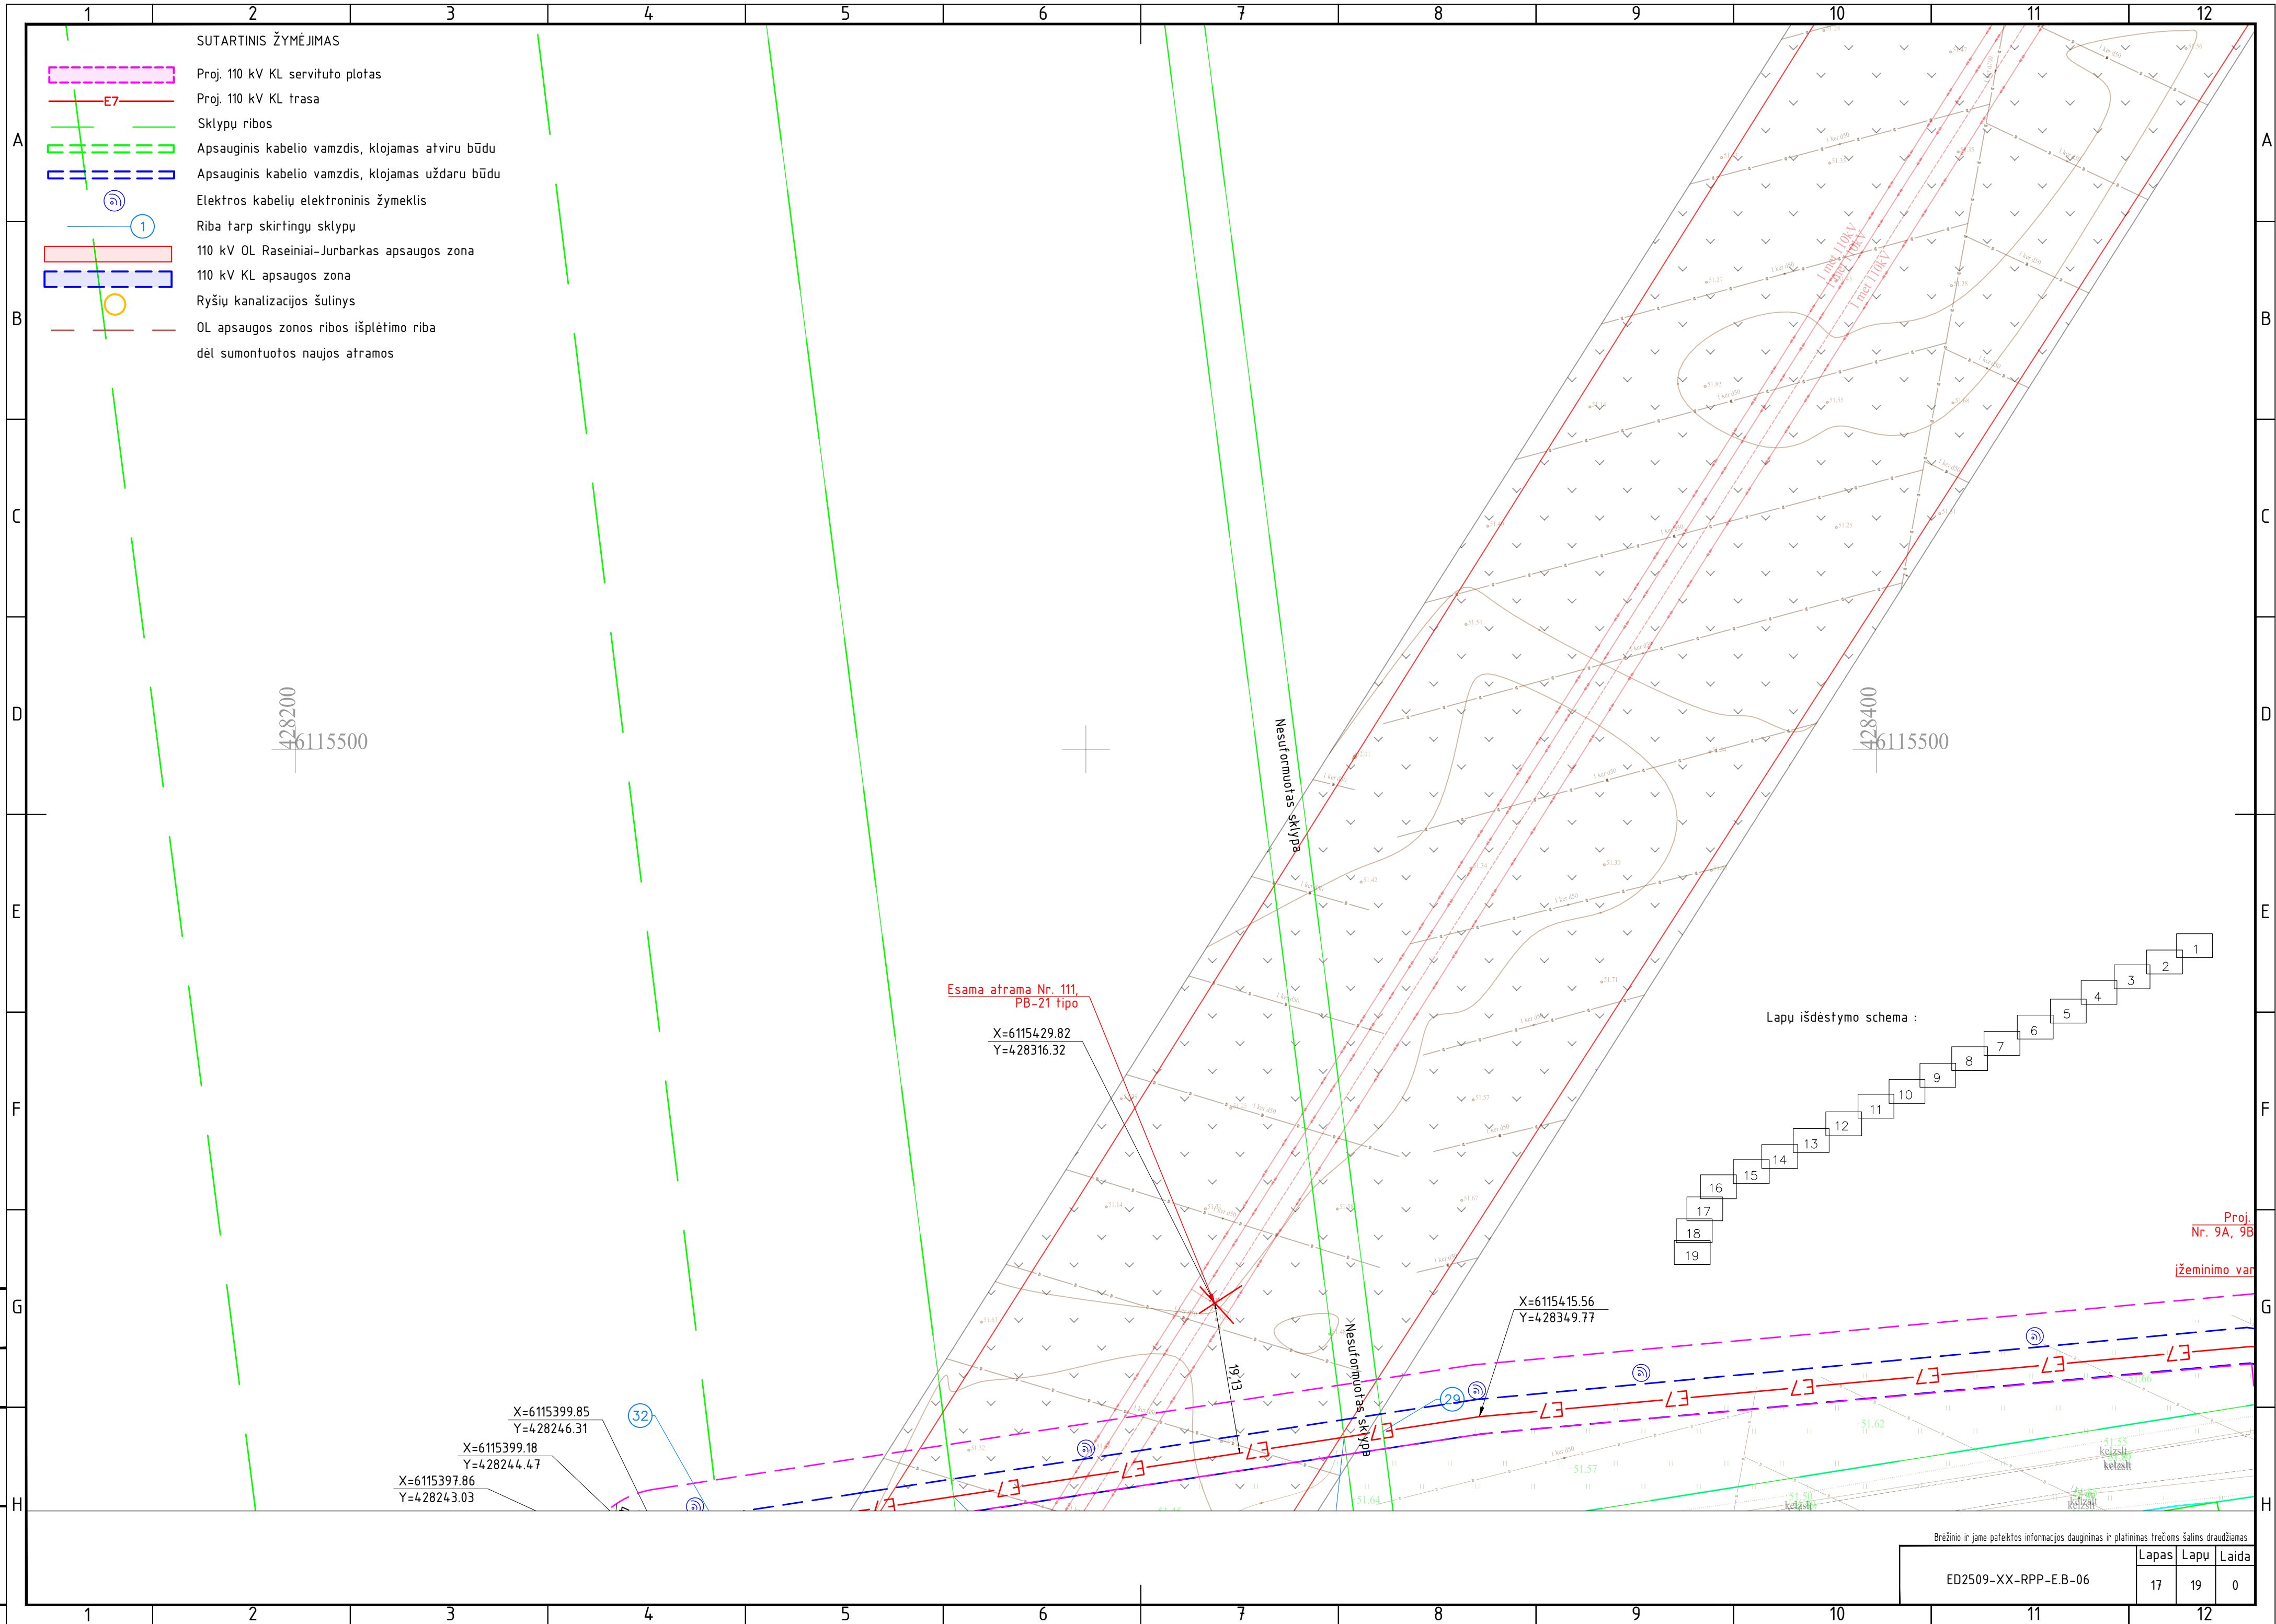

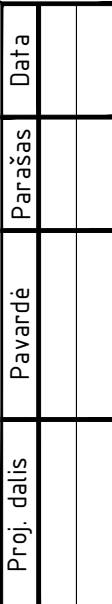


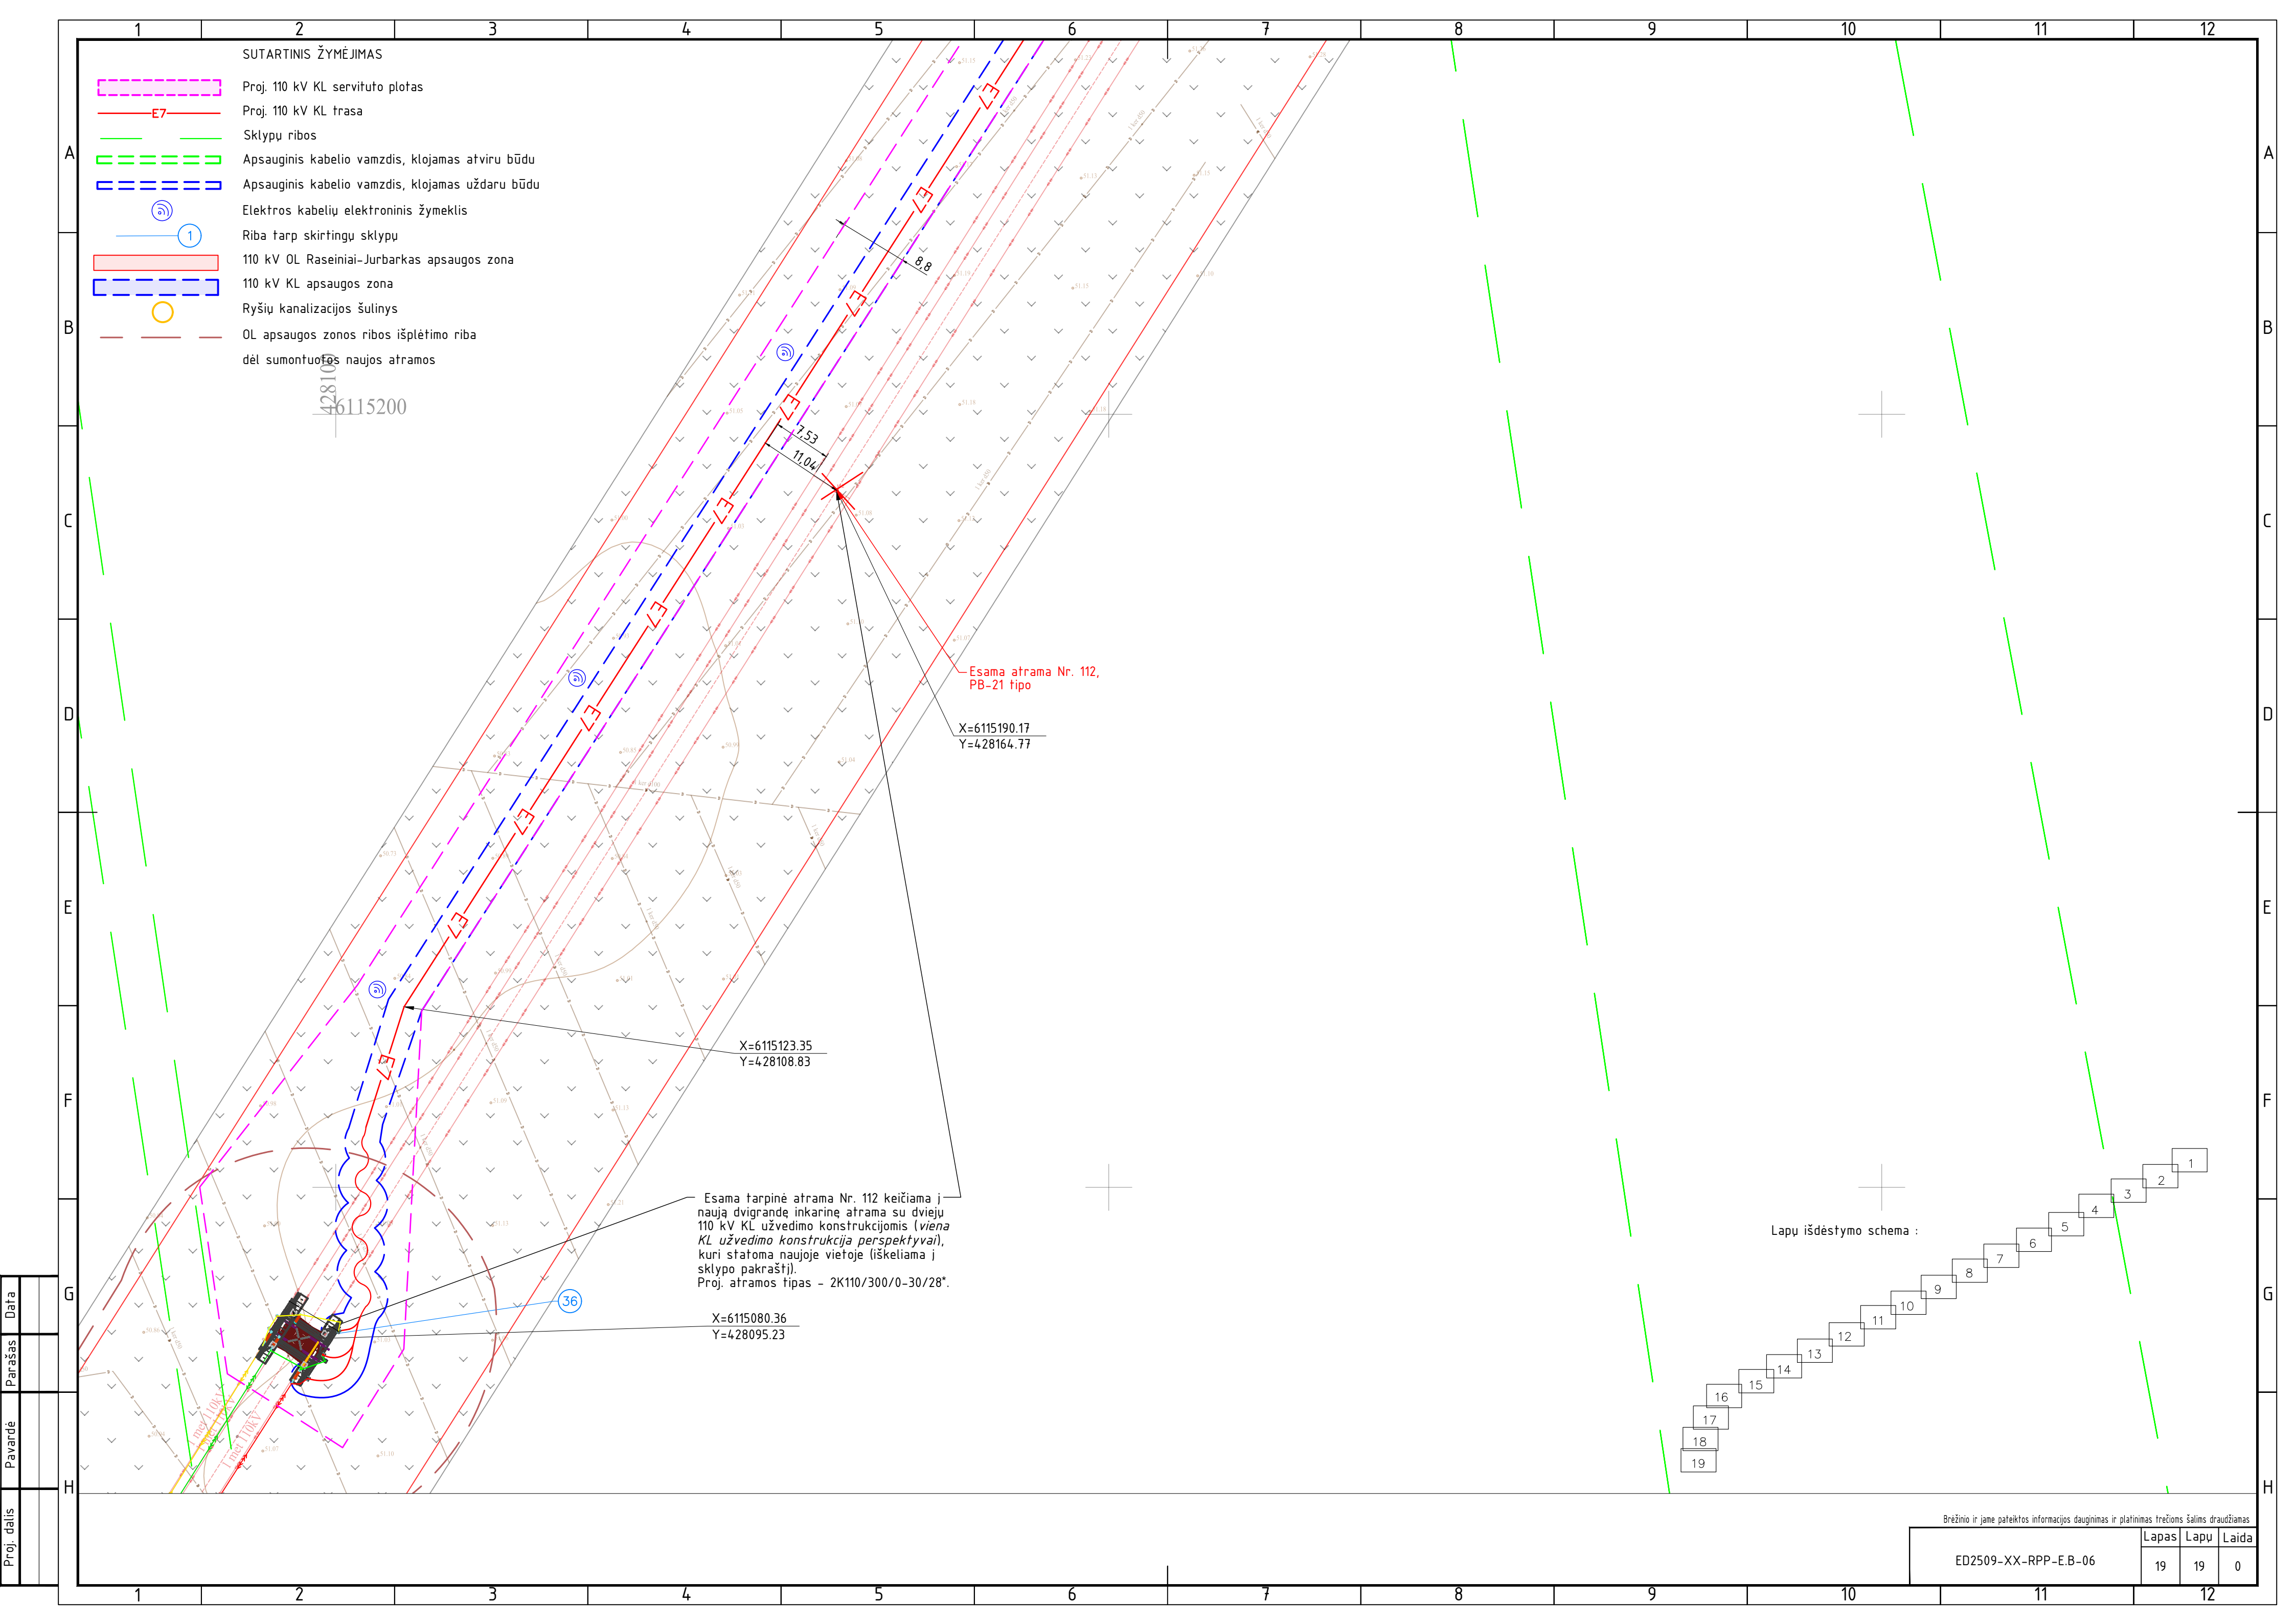

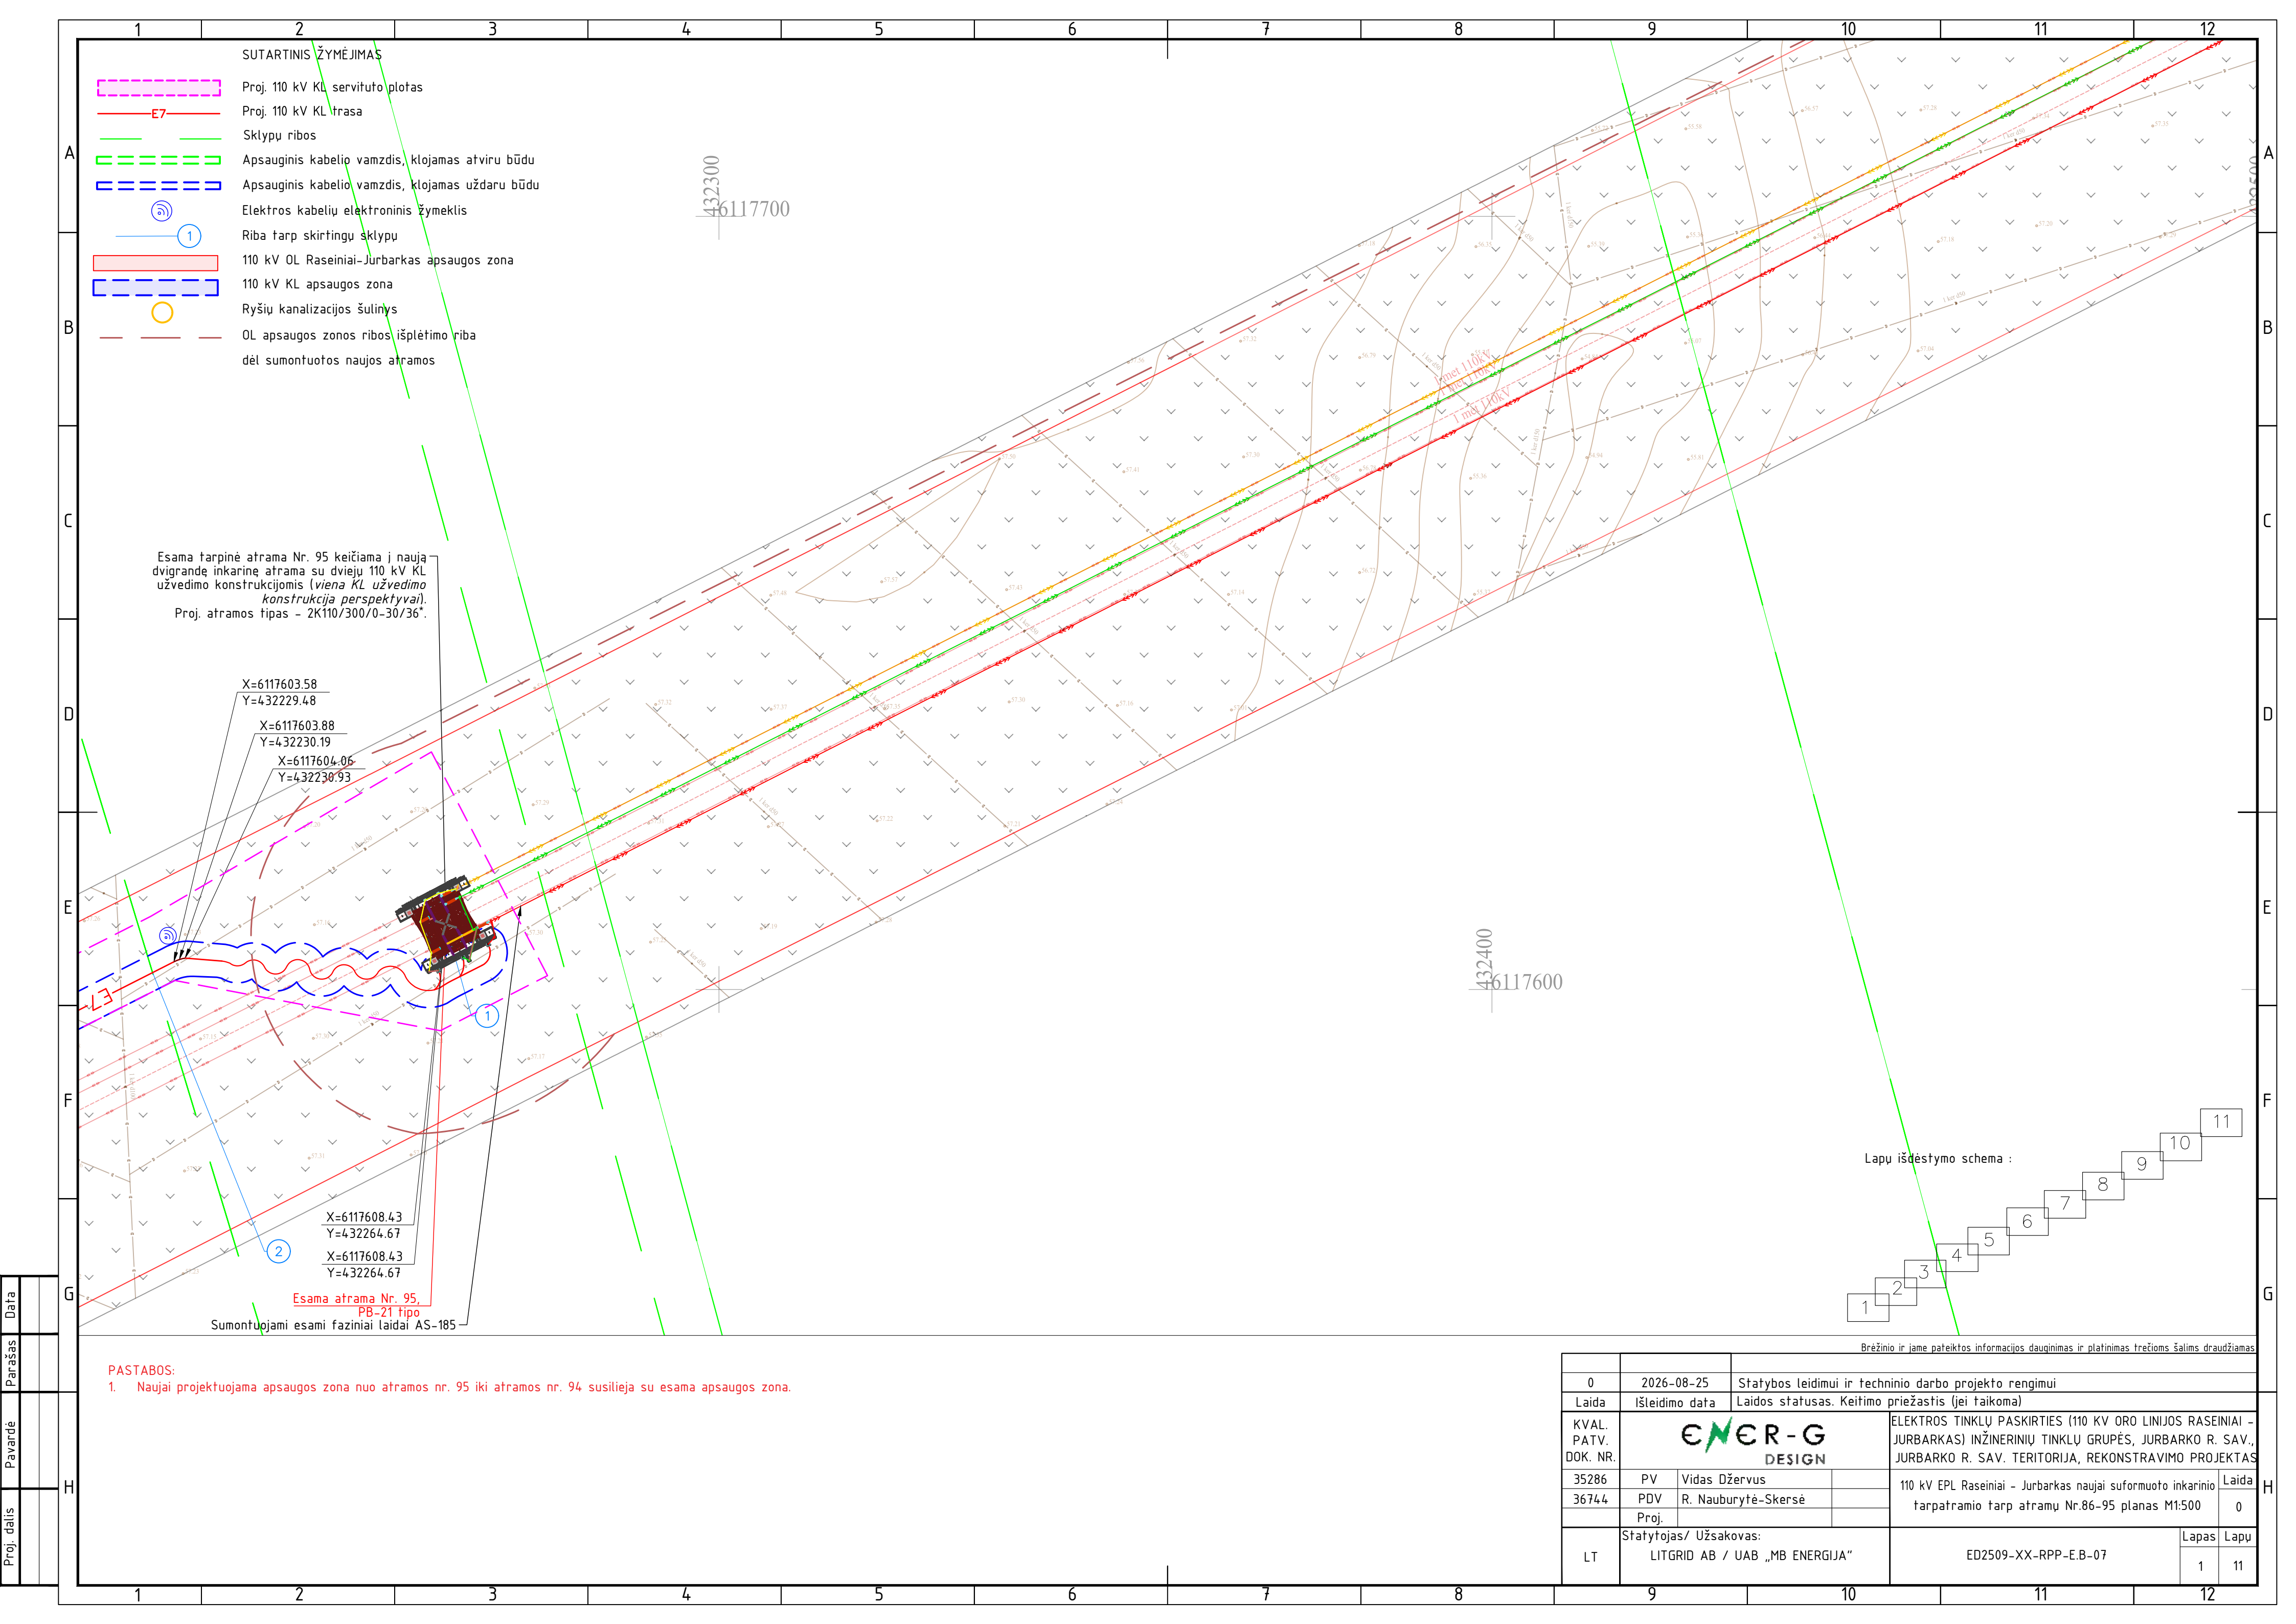


Data	
Parašas	
Pavardė	
Proj. dalis	


0	2026-08-25	Statybos leidimui ir techninio darbo projekto rengimui	
Laida	Išleidimo data	Laidos statusas. Keitimo priežastis (jei taikoma)	
KVAL. PATV. DOK. NR.	ENER-G DESIGN		ELEKTROS TINKLŲ PASKIRTIES (110 KV ORO LINIJOS RASEINIAI – JURBARKAS) INŽINERINIŲ TINKLŲ GRUPĖS, JURBARKO R. SAV., JURBARKO R. SAV. TERITORIJA, REKONSTRAVIMO PROJEKTAS
35286	PV	Vidas Džervus	110 kV EPL Raseiniai – Jurbarkas naujai suformuoto inkarinio tarpatriamio tarp atramų Nr.86-95 planas M1:500
36744	PDV	R. Nauburytė-Skersė	
	Proj.		
LT	Statytojas/ Užsakovas: LITGRID AB / UAB „MB ENERGIJA“		ED2509-XX-RPP-E.B-07
			Lapas Lapų 1 11

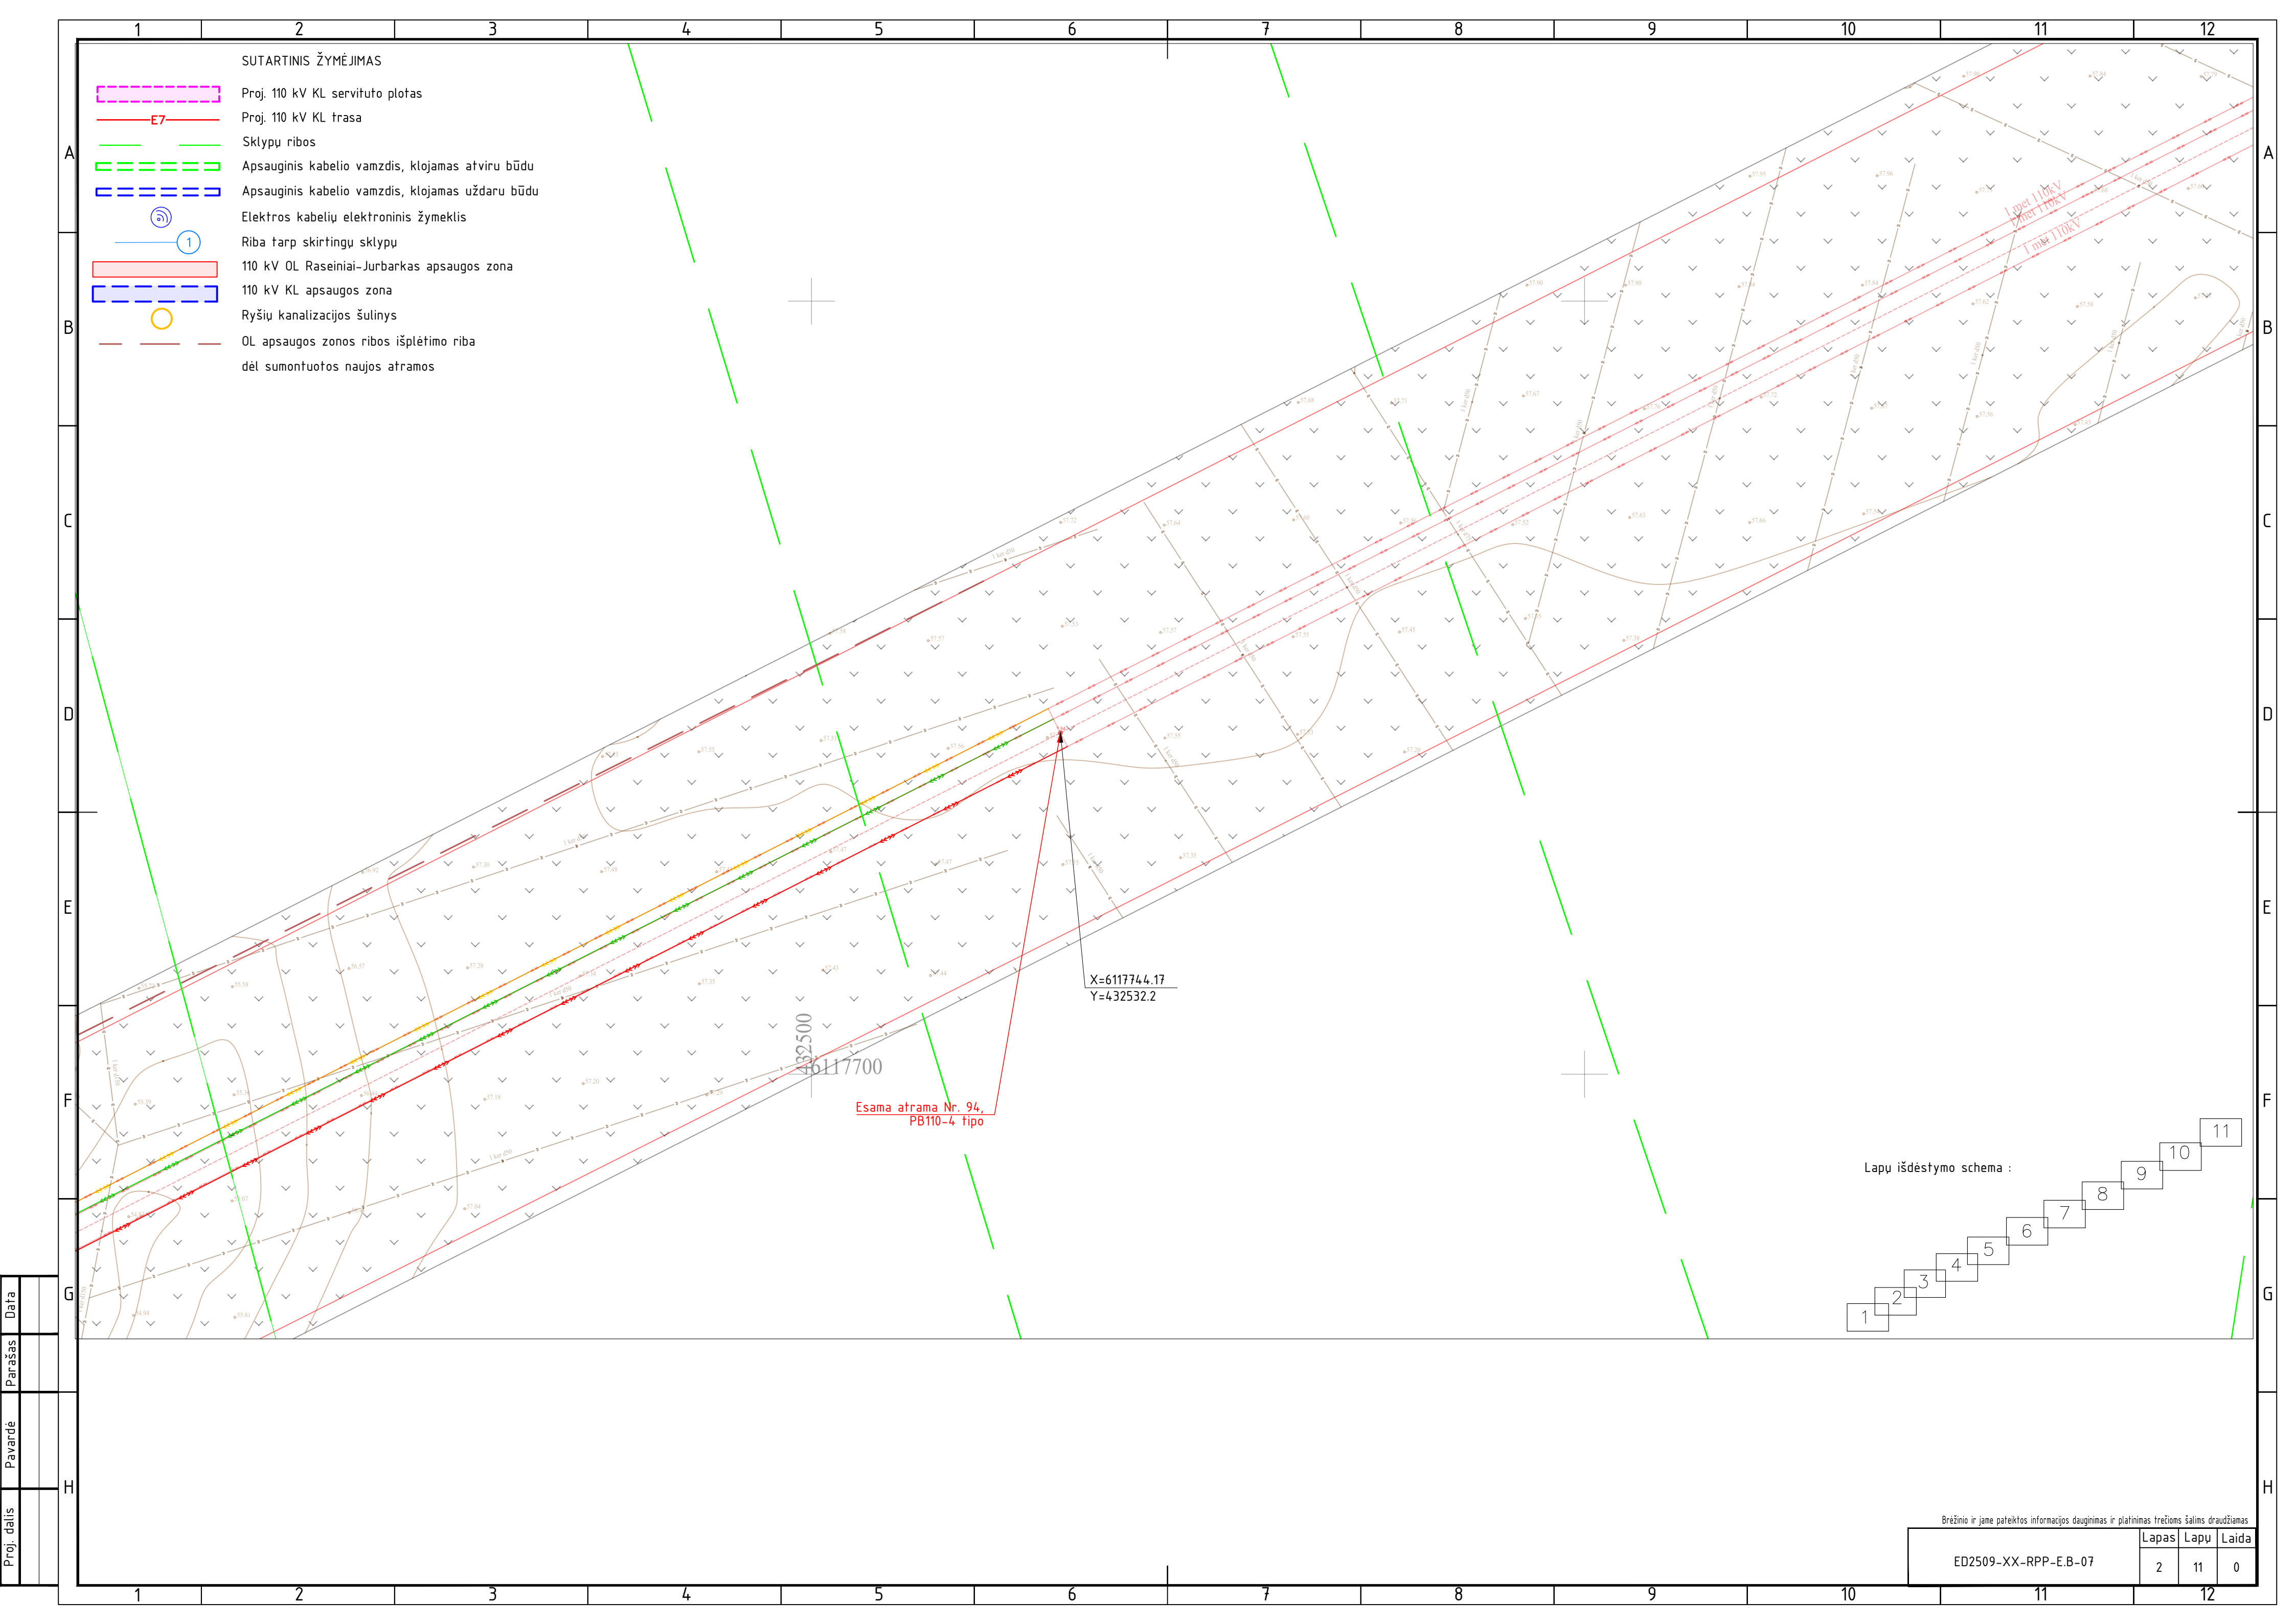



- SUTARTINIS ŽYMĖJIMAS
- Proj. 110 kV KL servituto plotas
 - Proj. 110 kV KL trasa
 - Sklypų ribos
 - Apsauginis kabelio vamzdis, klojamas atviru būdu
 - Apsauginis kabelio vamzdis, klojamas uždaru būdu
 - Elektros kabelių elektroninis žymeklis
 - Riba tarp skirtingų sklypų
 - 110 kV OL Raseiniai-Jurbarkas apsaugos zona
 - 110 kV KL apsaugos zona
 - Ryšių kanalizacijos šulinys
 - OL apsaugos zonos ribos išplėtimo riba dėl sumontuotos naujos atramos

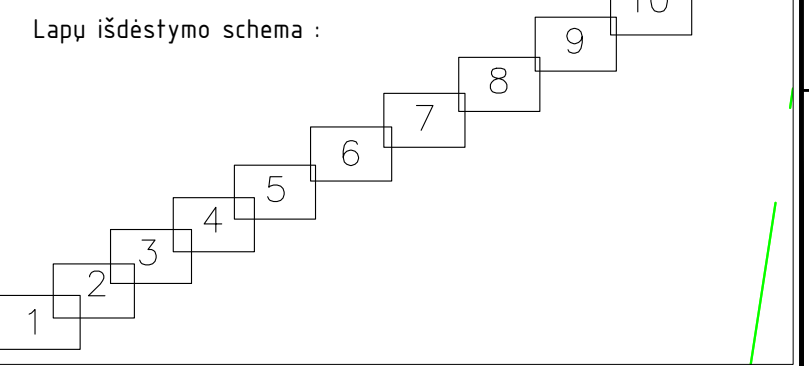

Proj. dalis	
Pavardė	
Parašas	
Data	

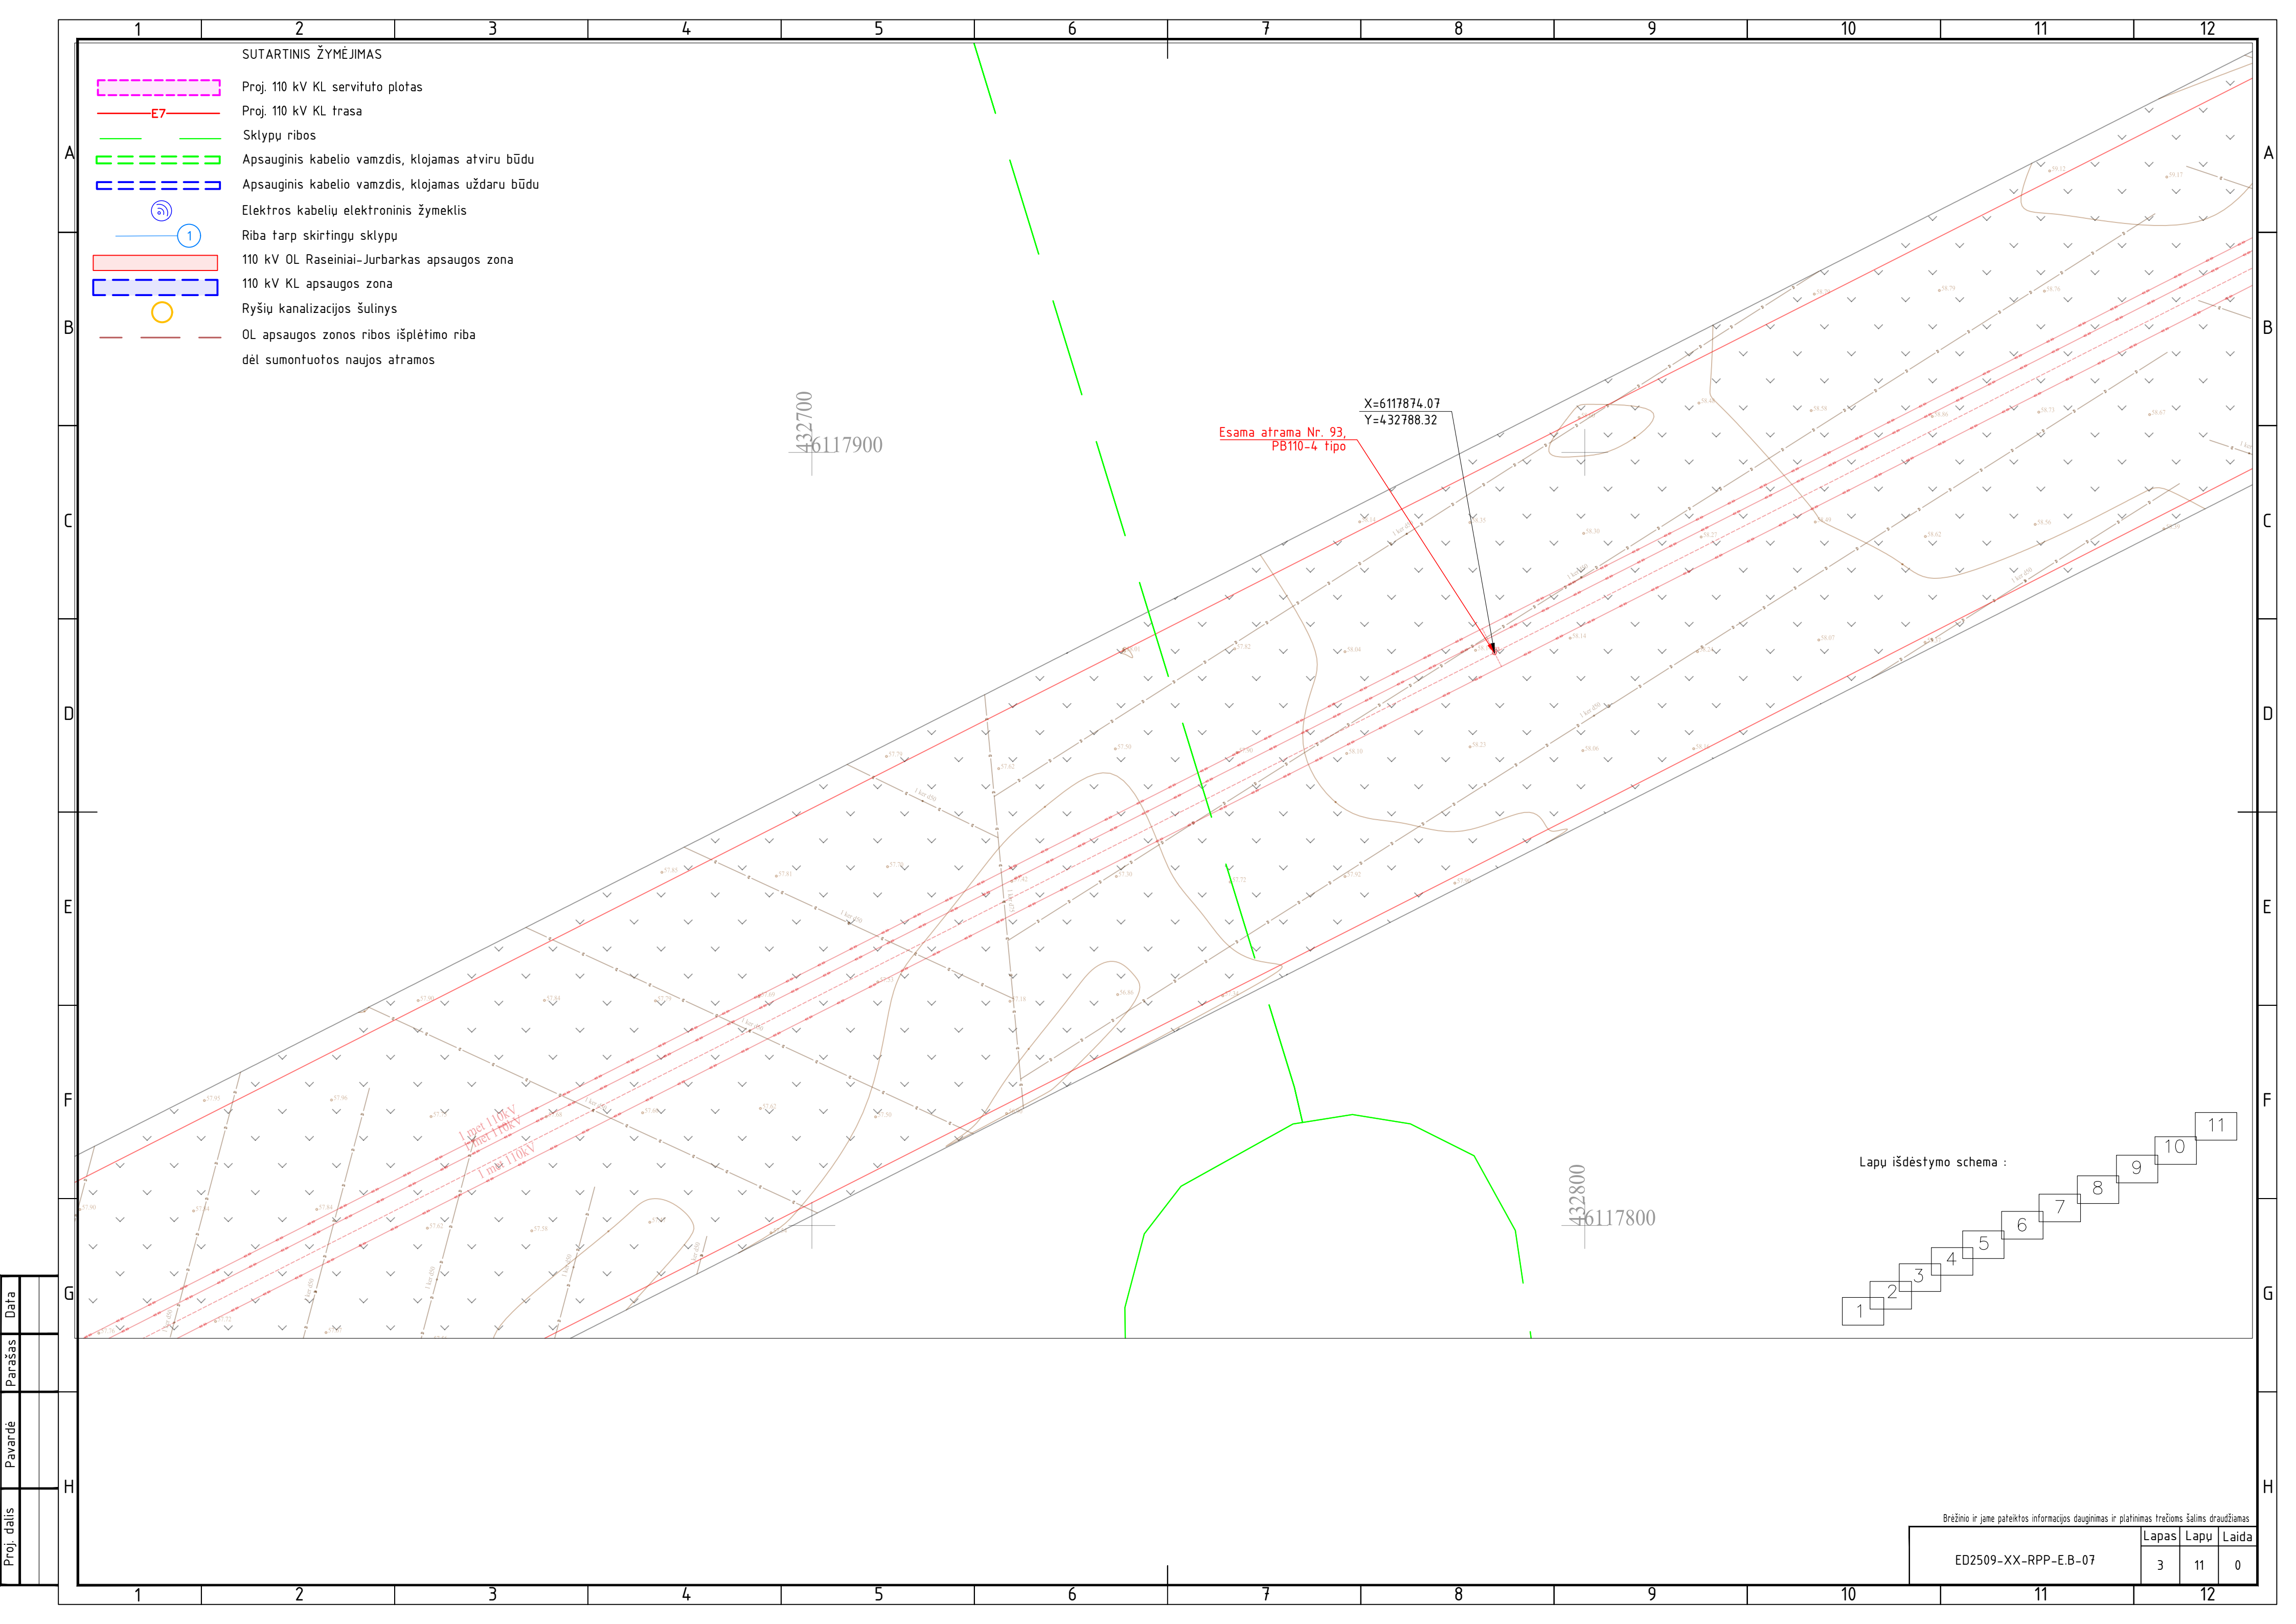

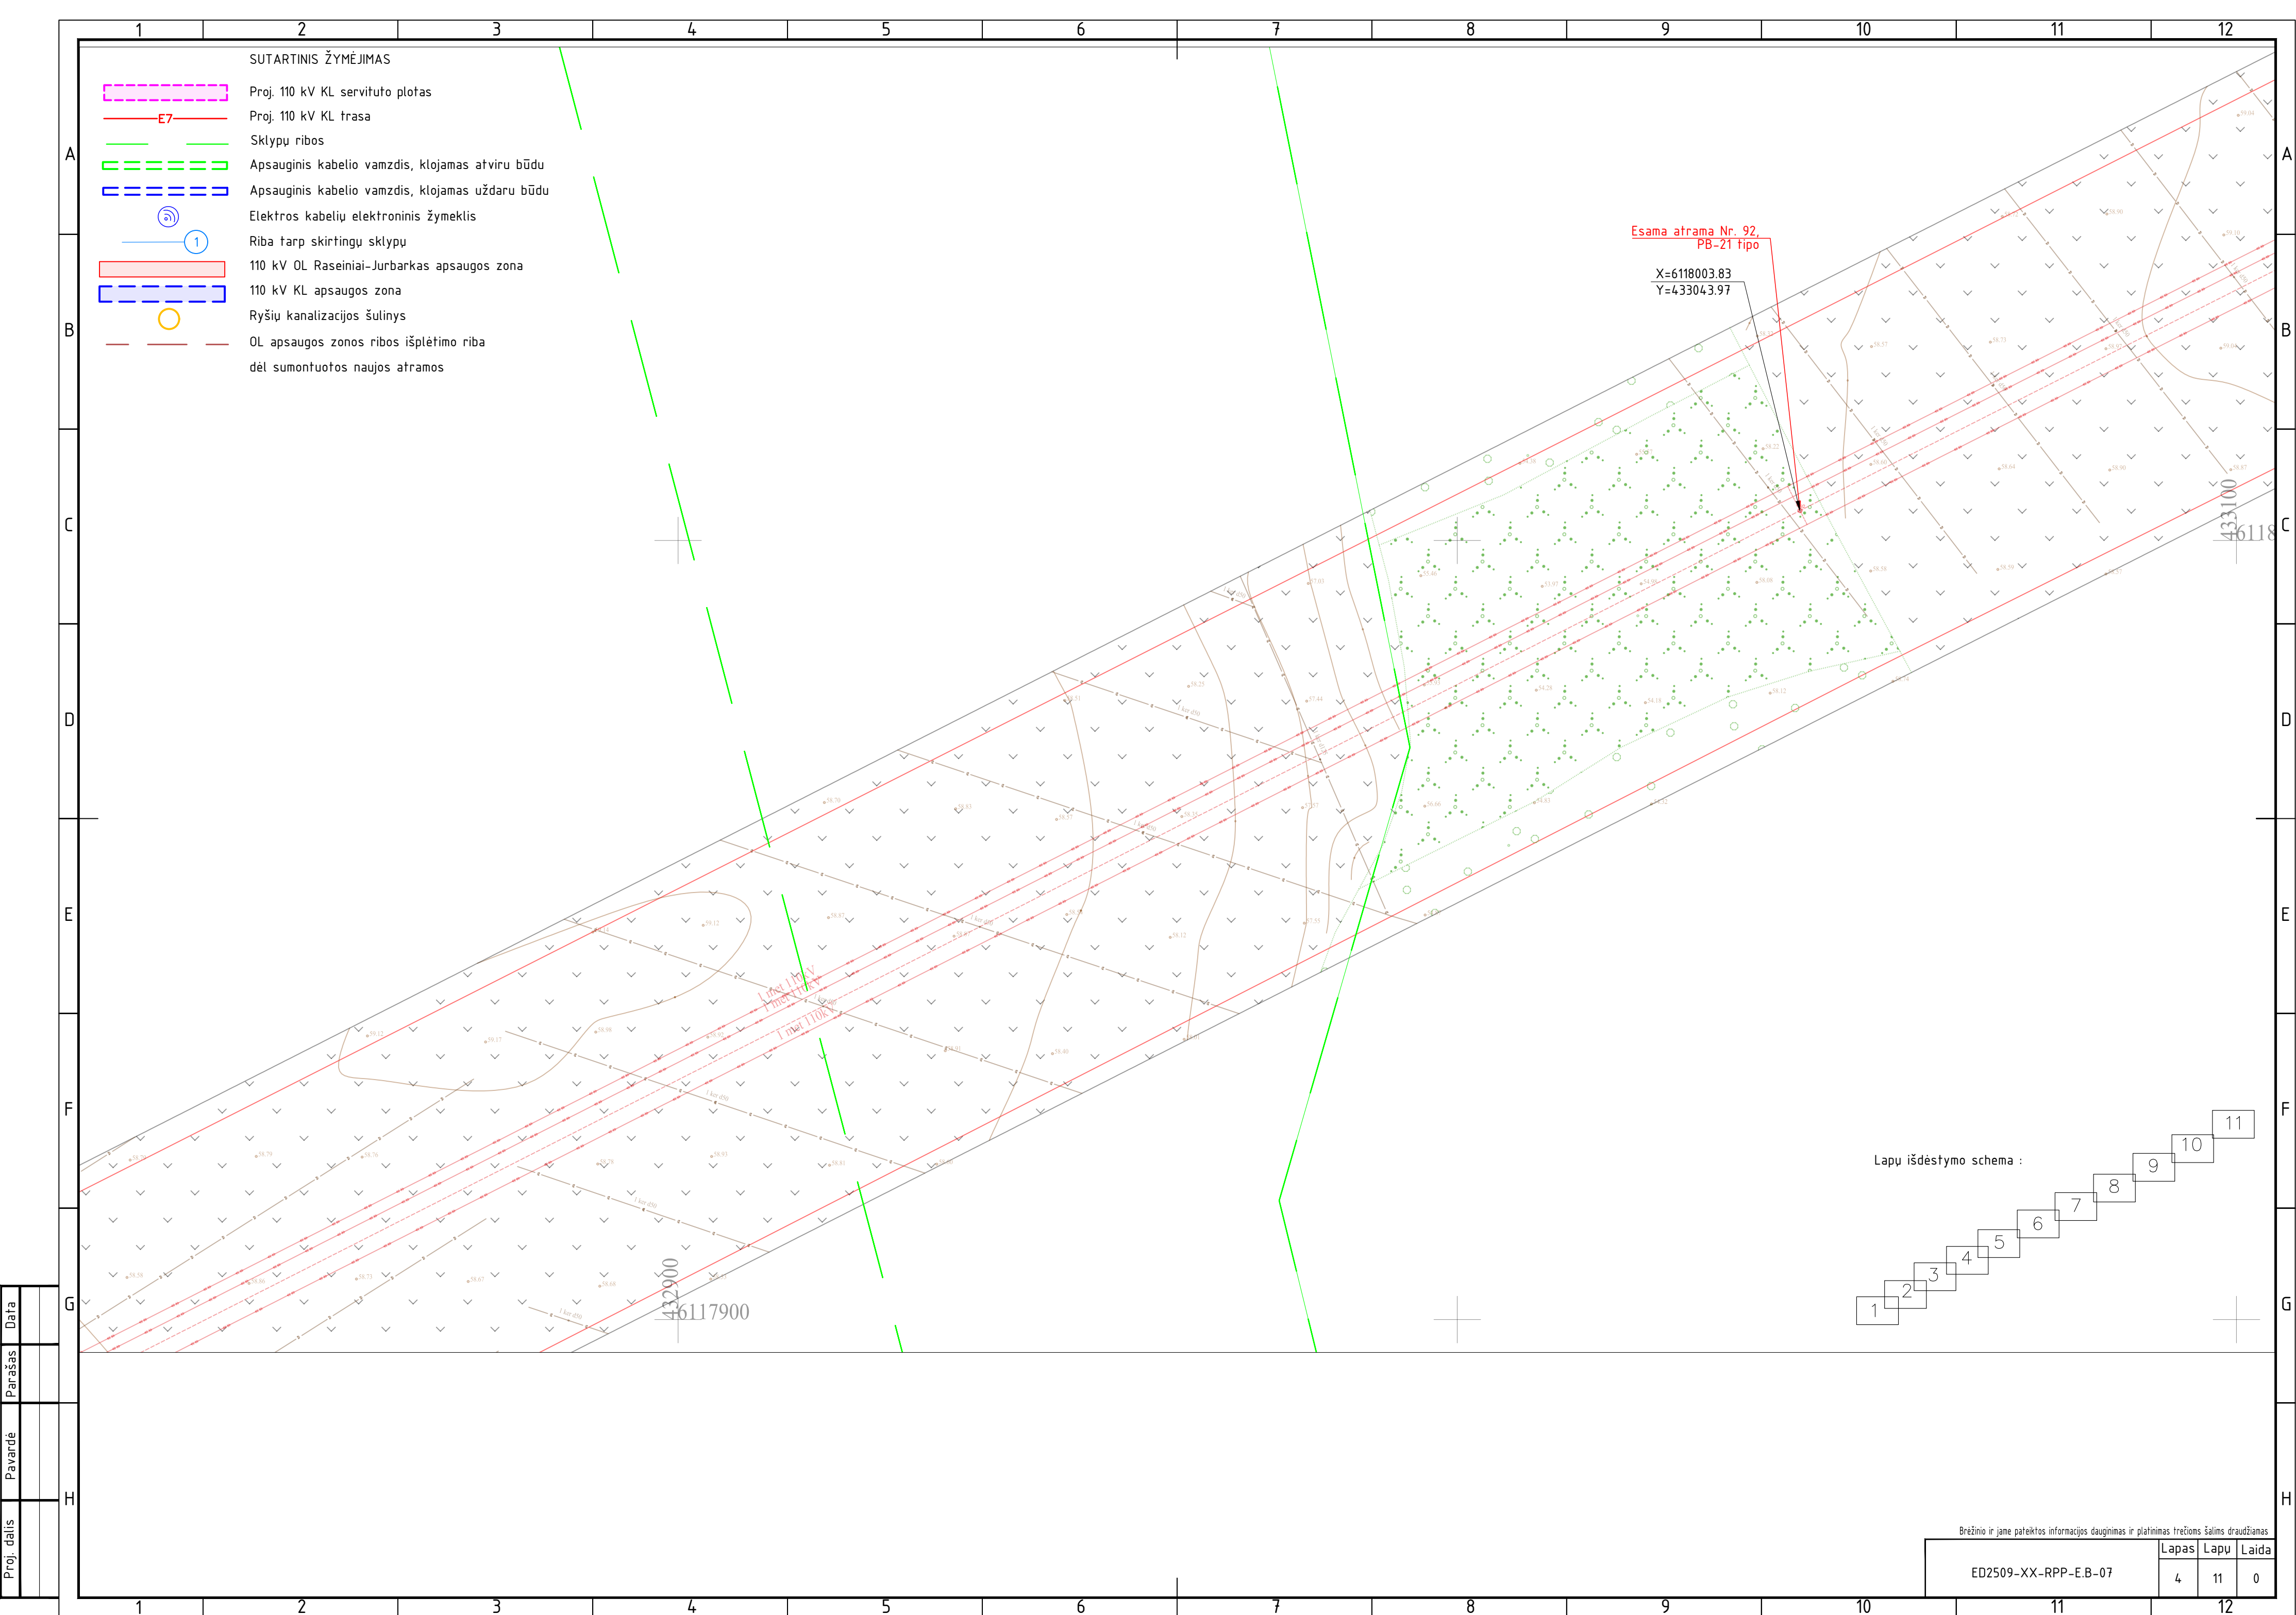

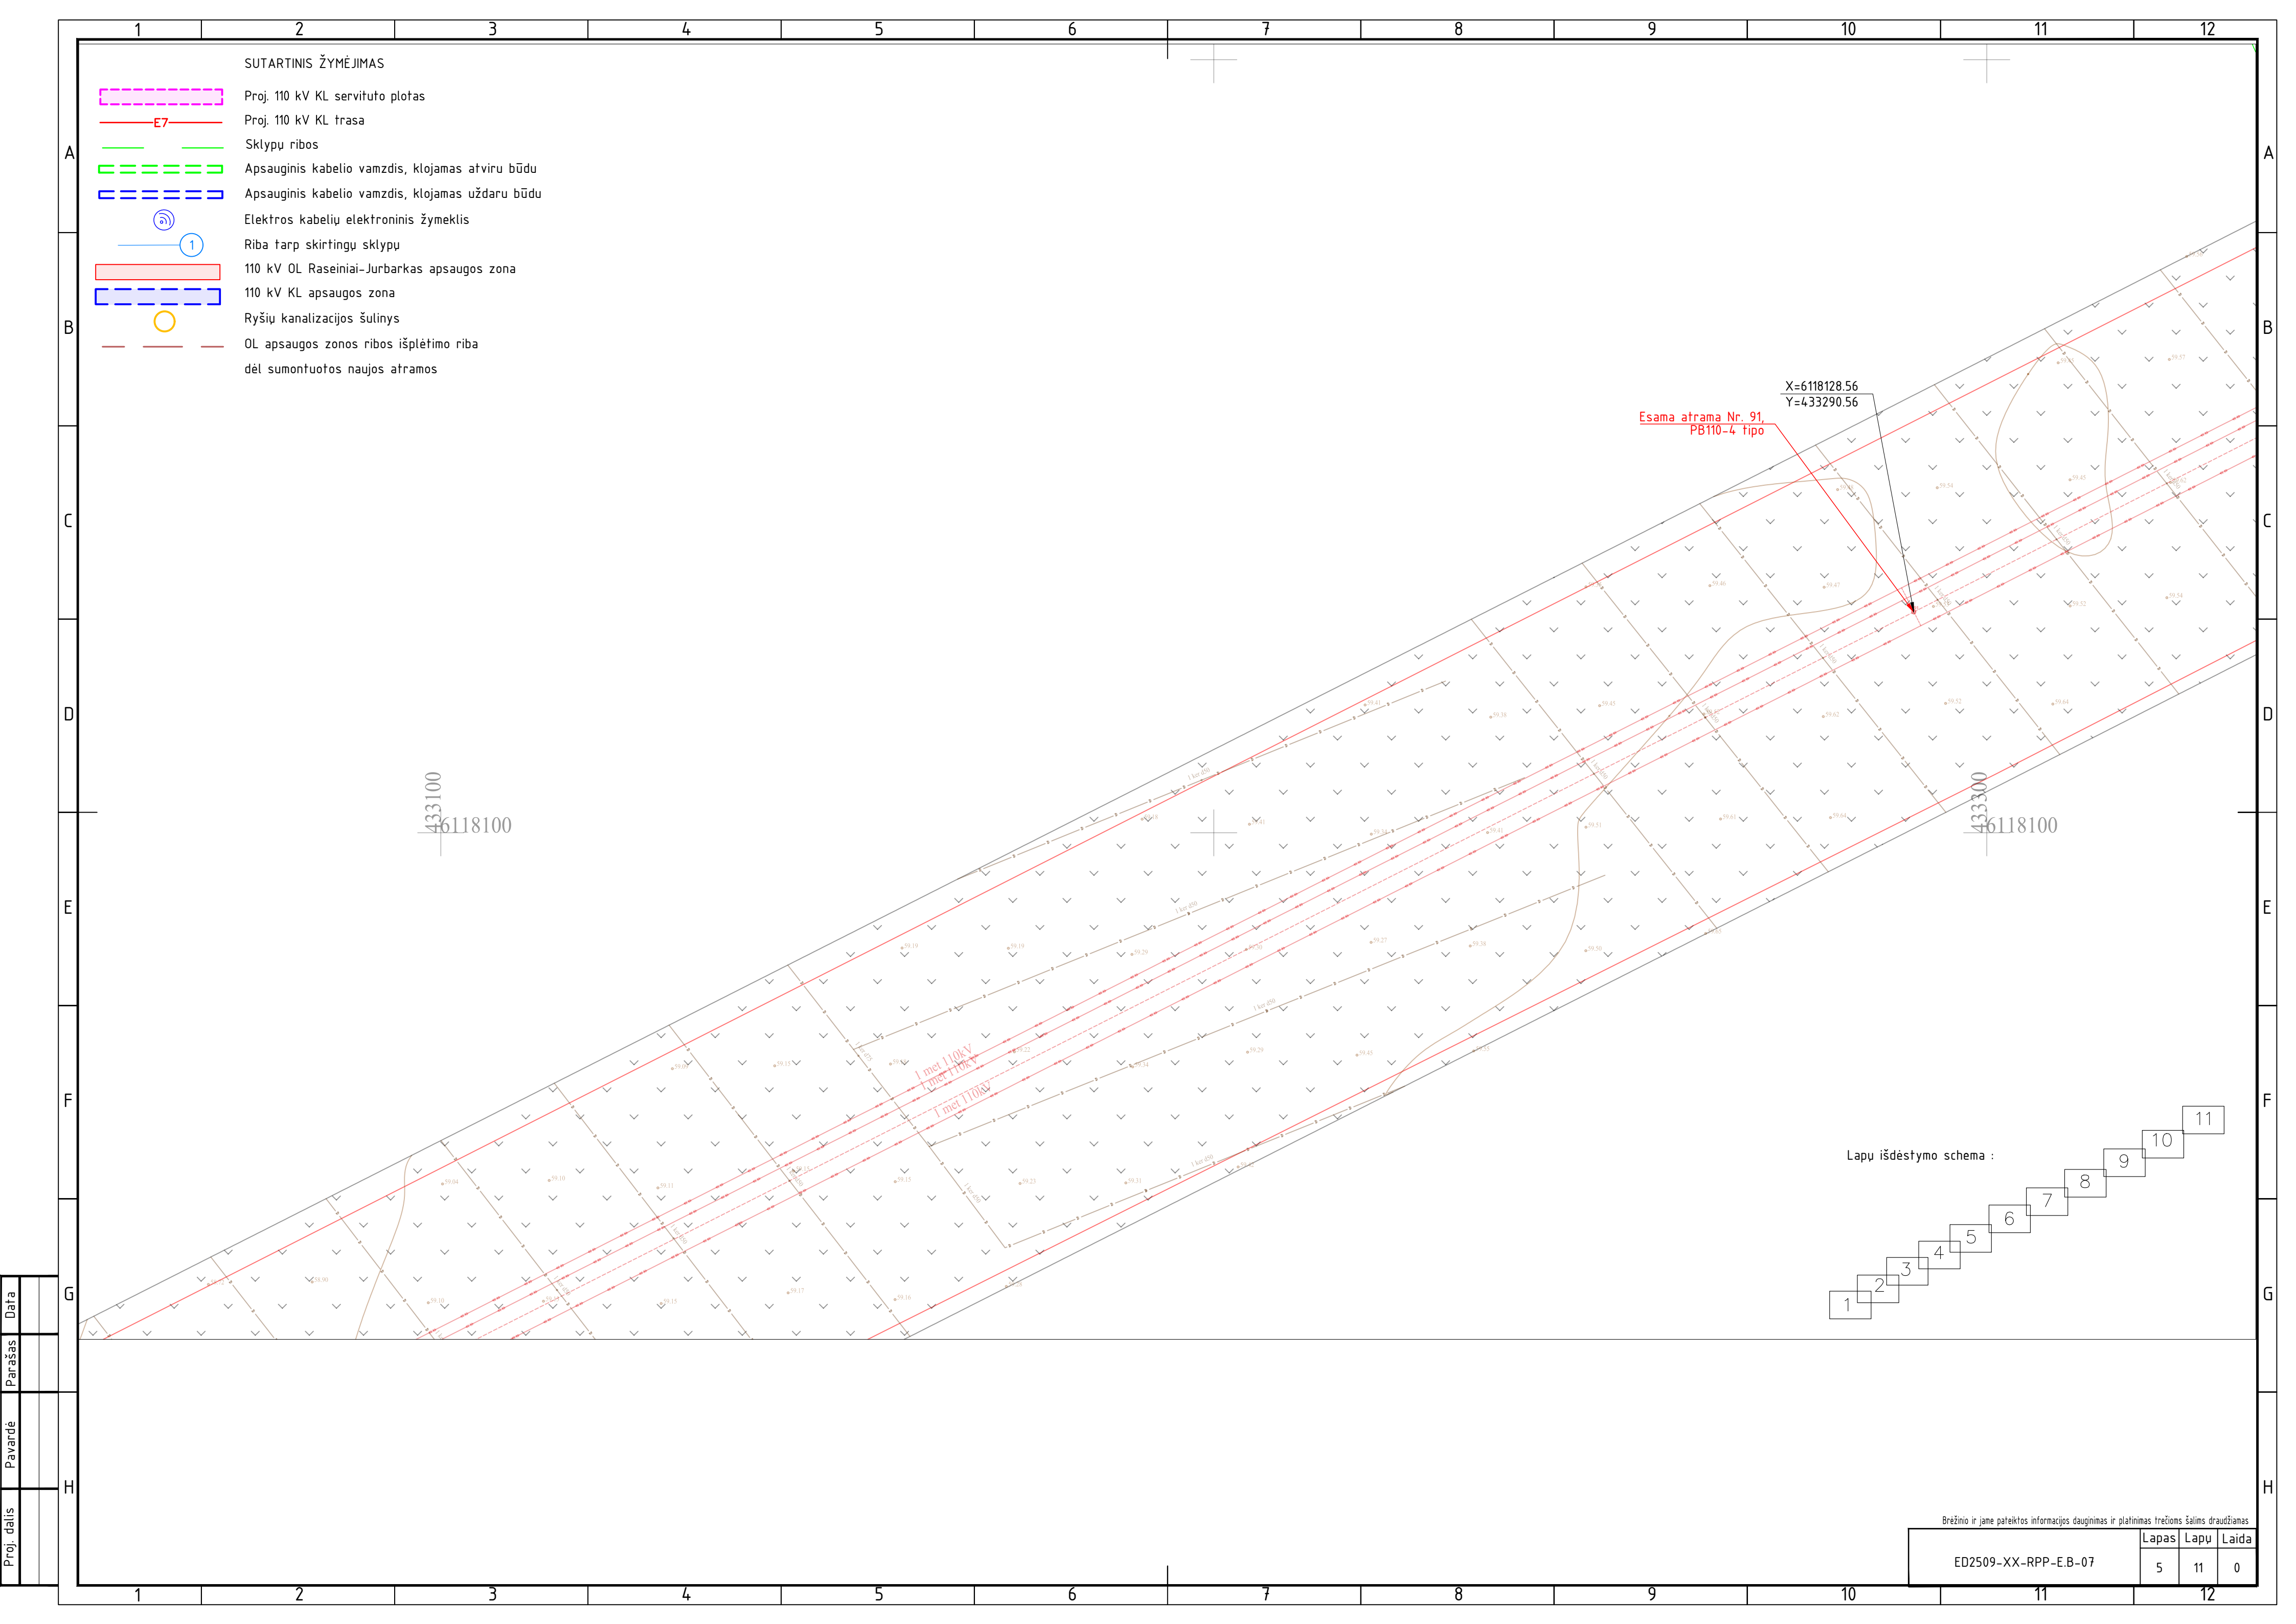


SUTARTINIS ŽYMĖJIMAS

- Proj. 110 kV KL servituto plotas
- Proj. 110 kV KL trasa
- Sklypų ribos
- Apsauginis kabelio vamzdis, klojamas atviru būdu
- Apsauginis kabelio vamzdis, klojamas uždaru būdu
- Elektros kabelių elektroninis žymeklis
- Riba tarp skirtingų sklypų
- 110 kV OL Raseiniai-Jurbarkas apsaugos zona
- 110 kV KL apsaugos zona
- Ryšių kanalizacijos šulinys
- OL apsaugos zonos ribos išplėtimo riba dėl sumontuotos naujos atramos


X=6118128.56
Y=433290.56
Esama atrama Nr. 91,
PB110-4 tipo


Lapu išdėstymo schema :

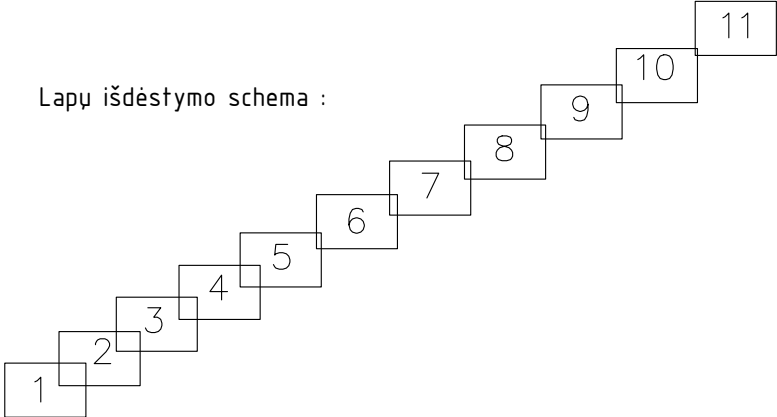

Brežinio ir jame pateiktos informacijos dauginimas ir platinimas trečioms šalims draudžiamas

Proj. dalis	Pavardė	Parašas	Data
ED2509-XX-RPP-E.B-07			
Lapas	Lapu	Laida	
5	11	0	

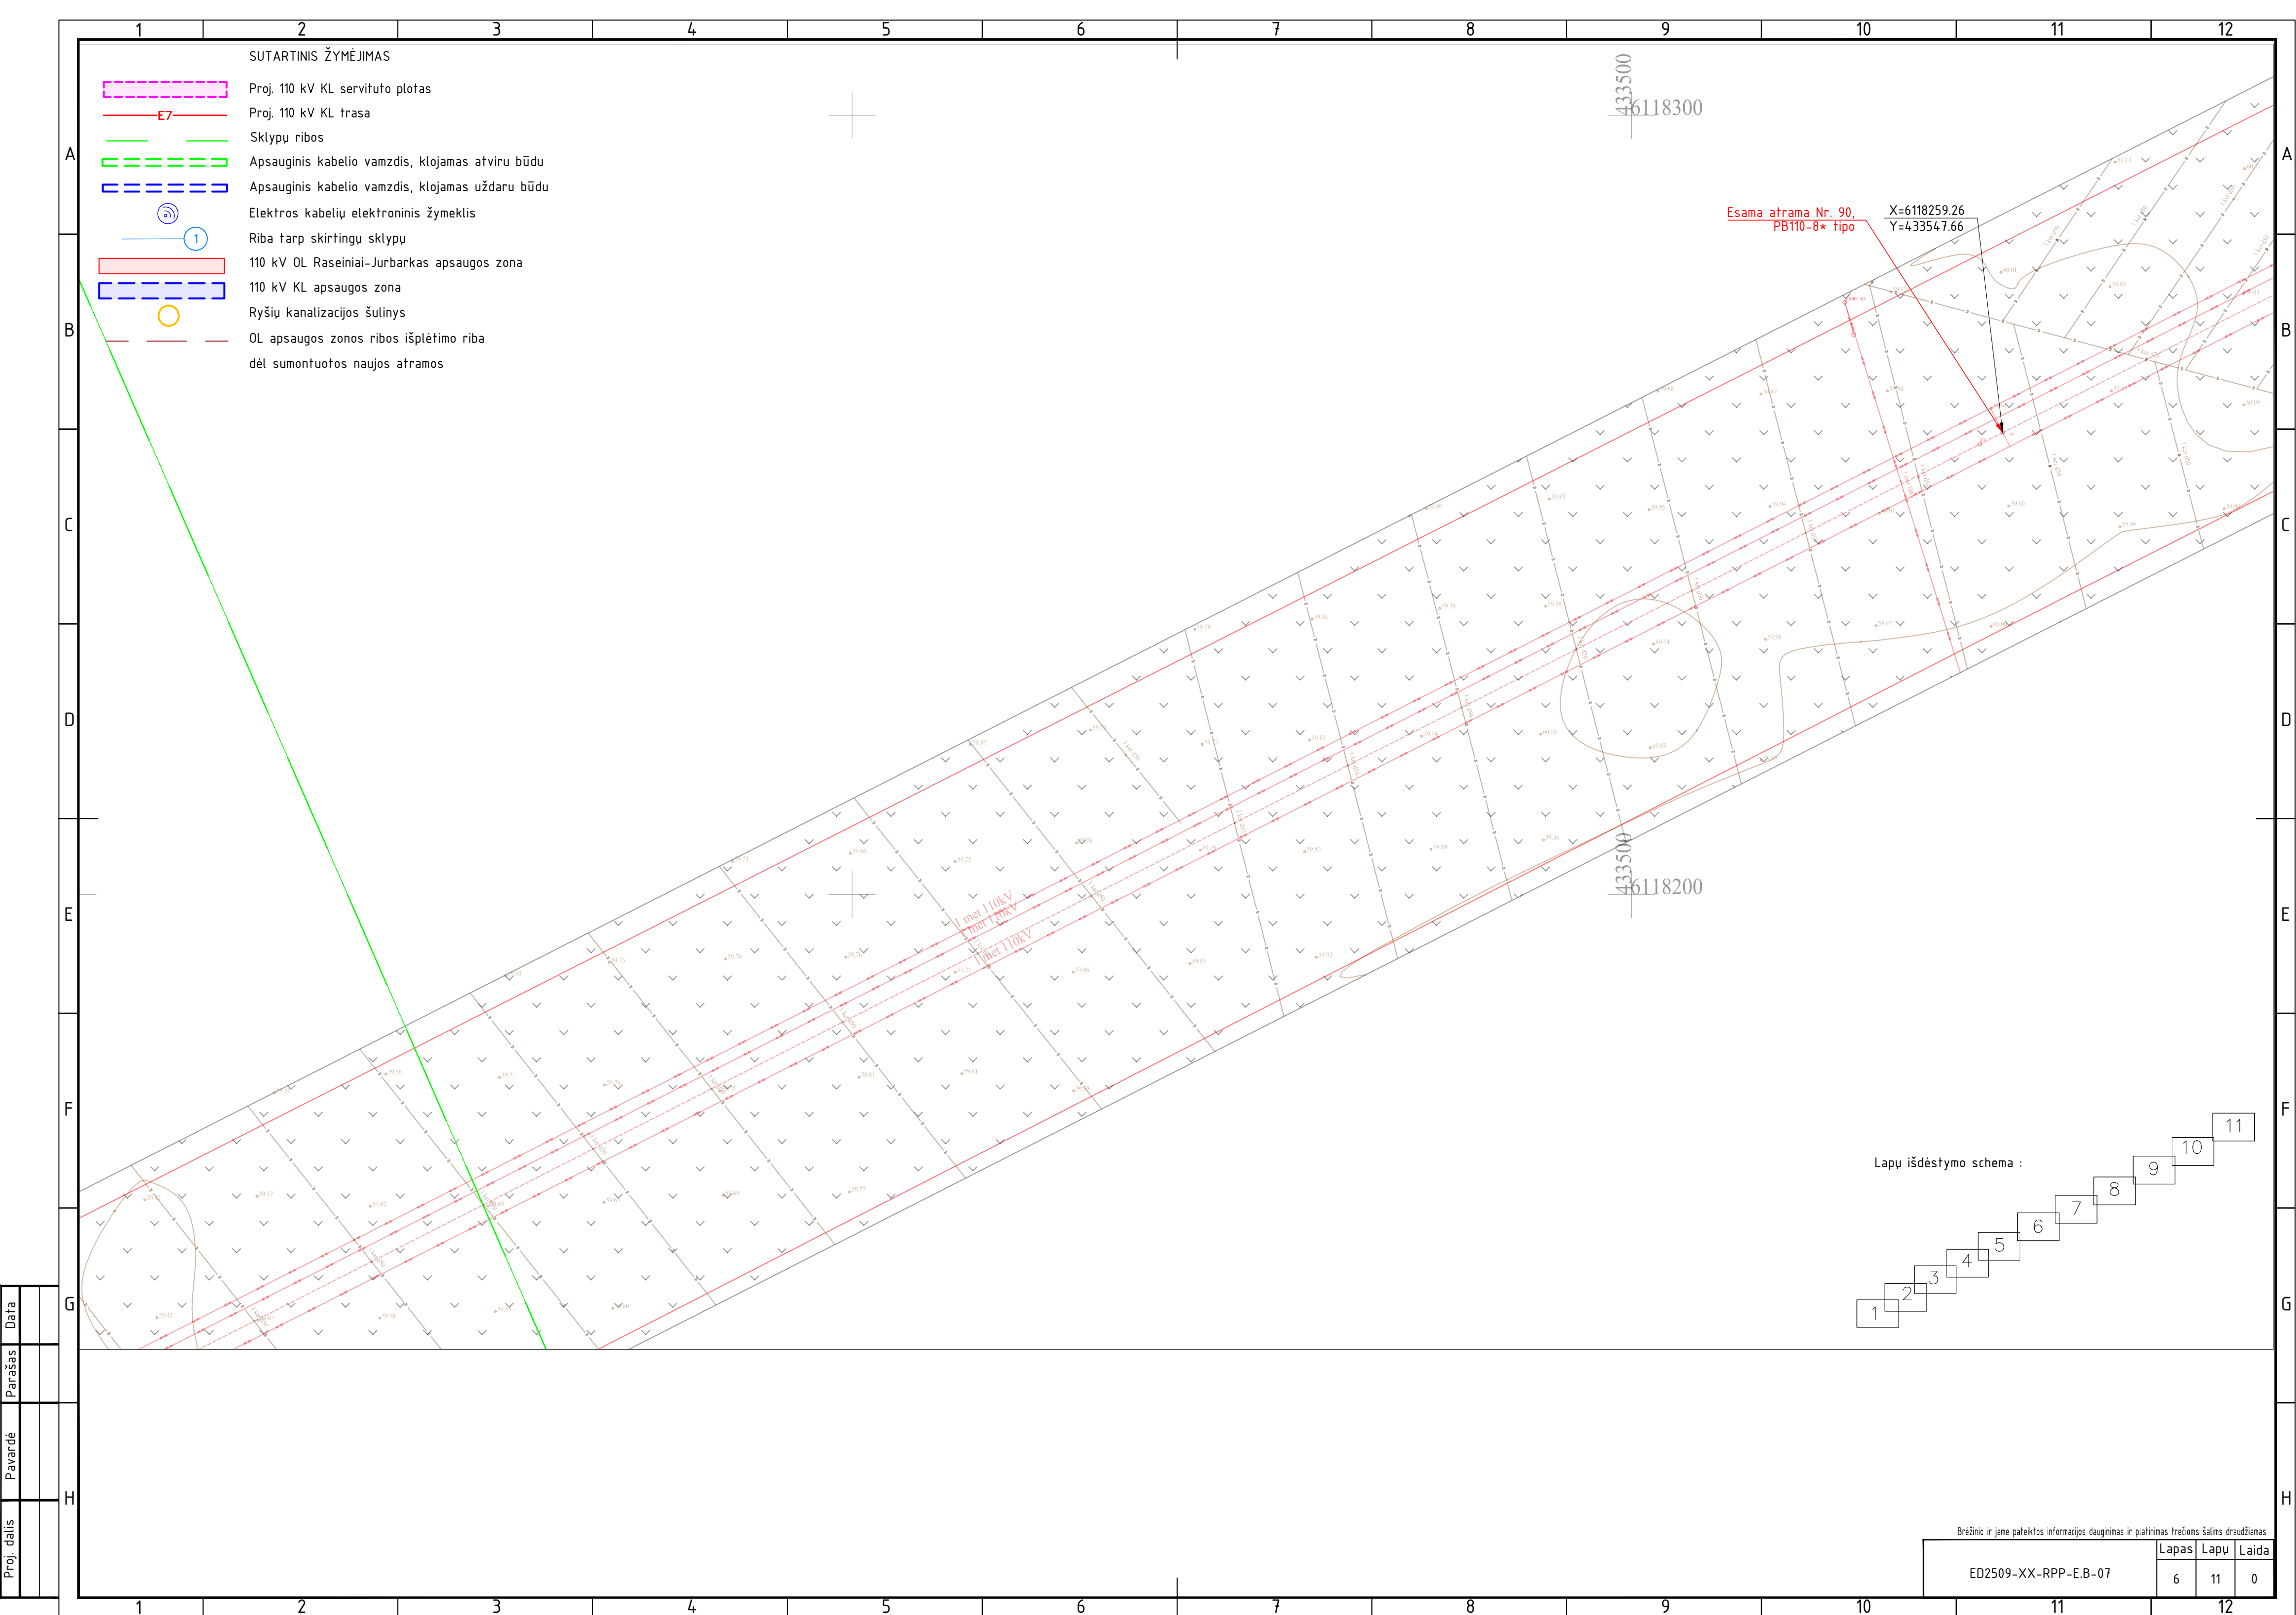

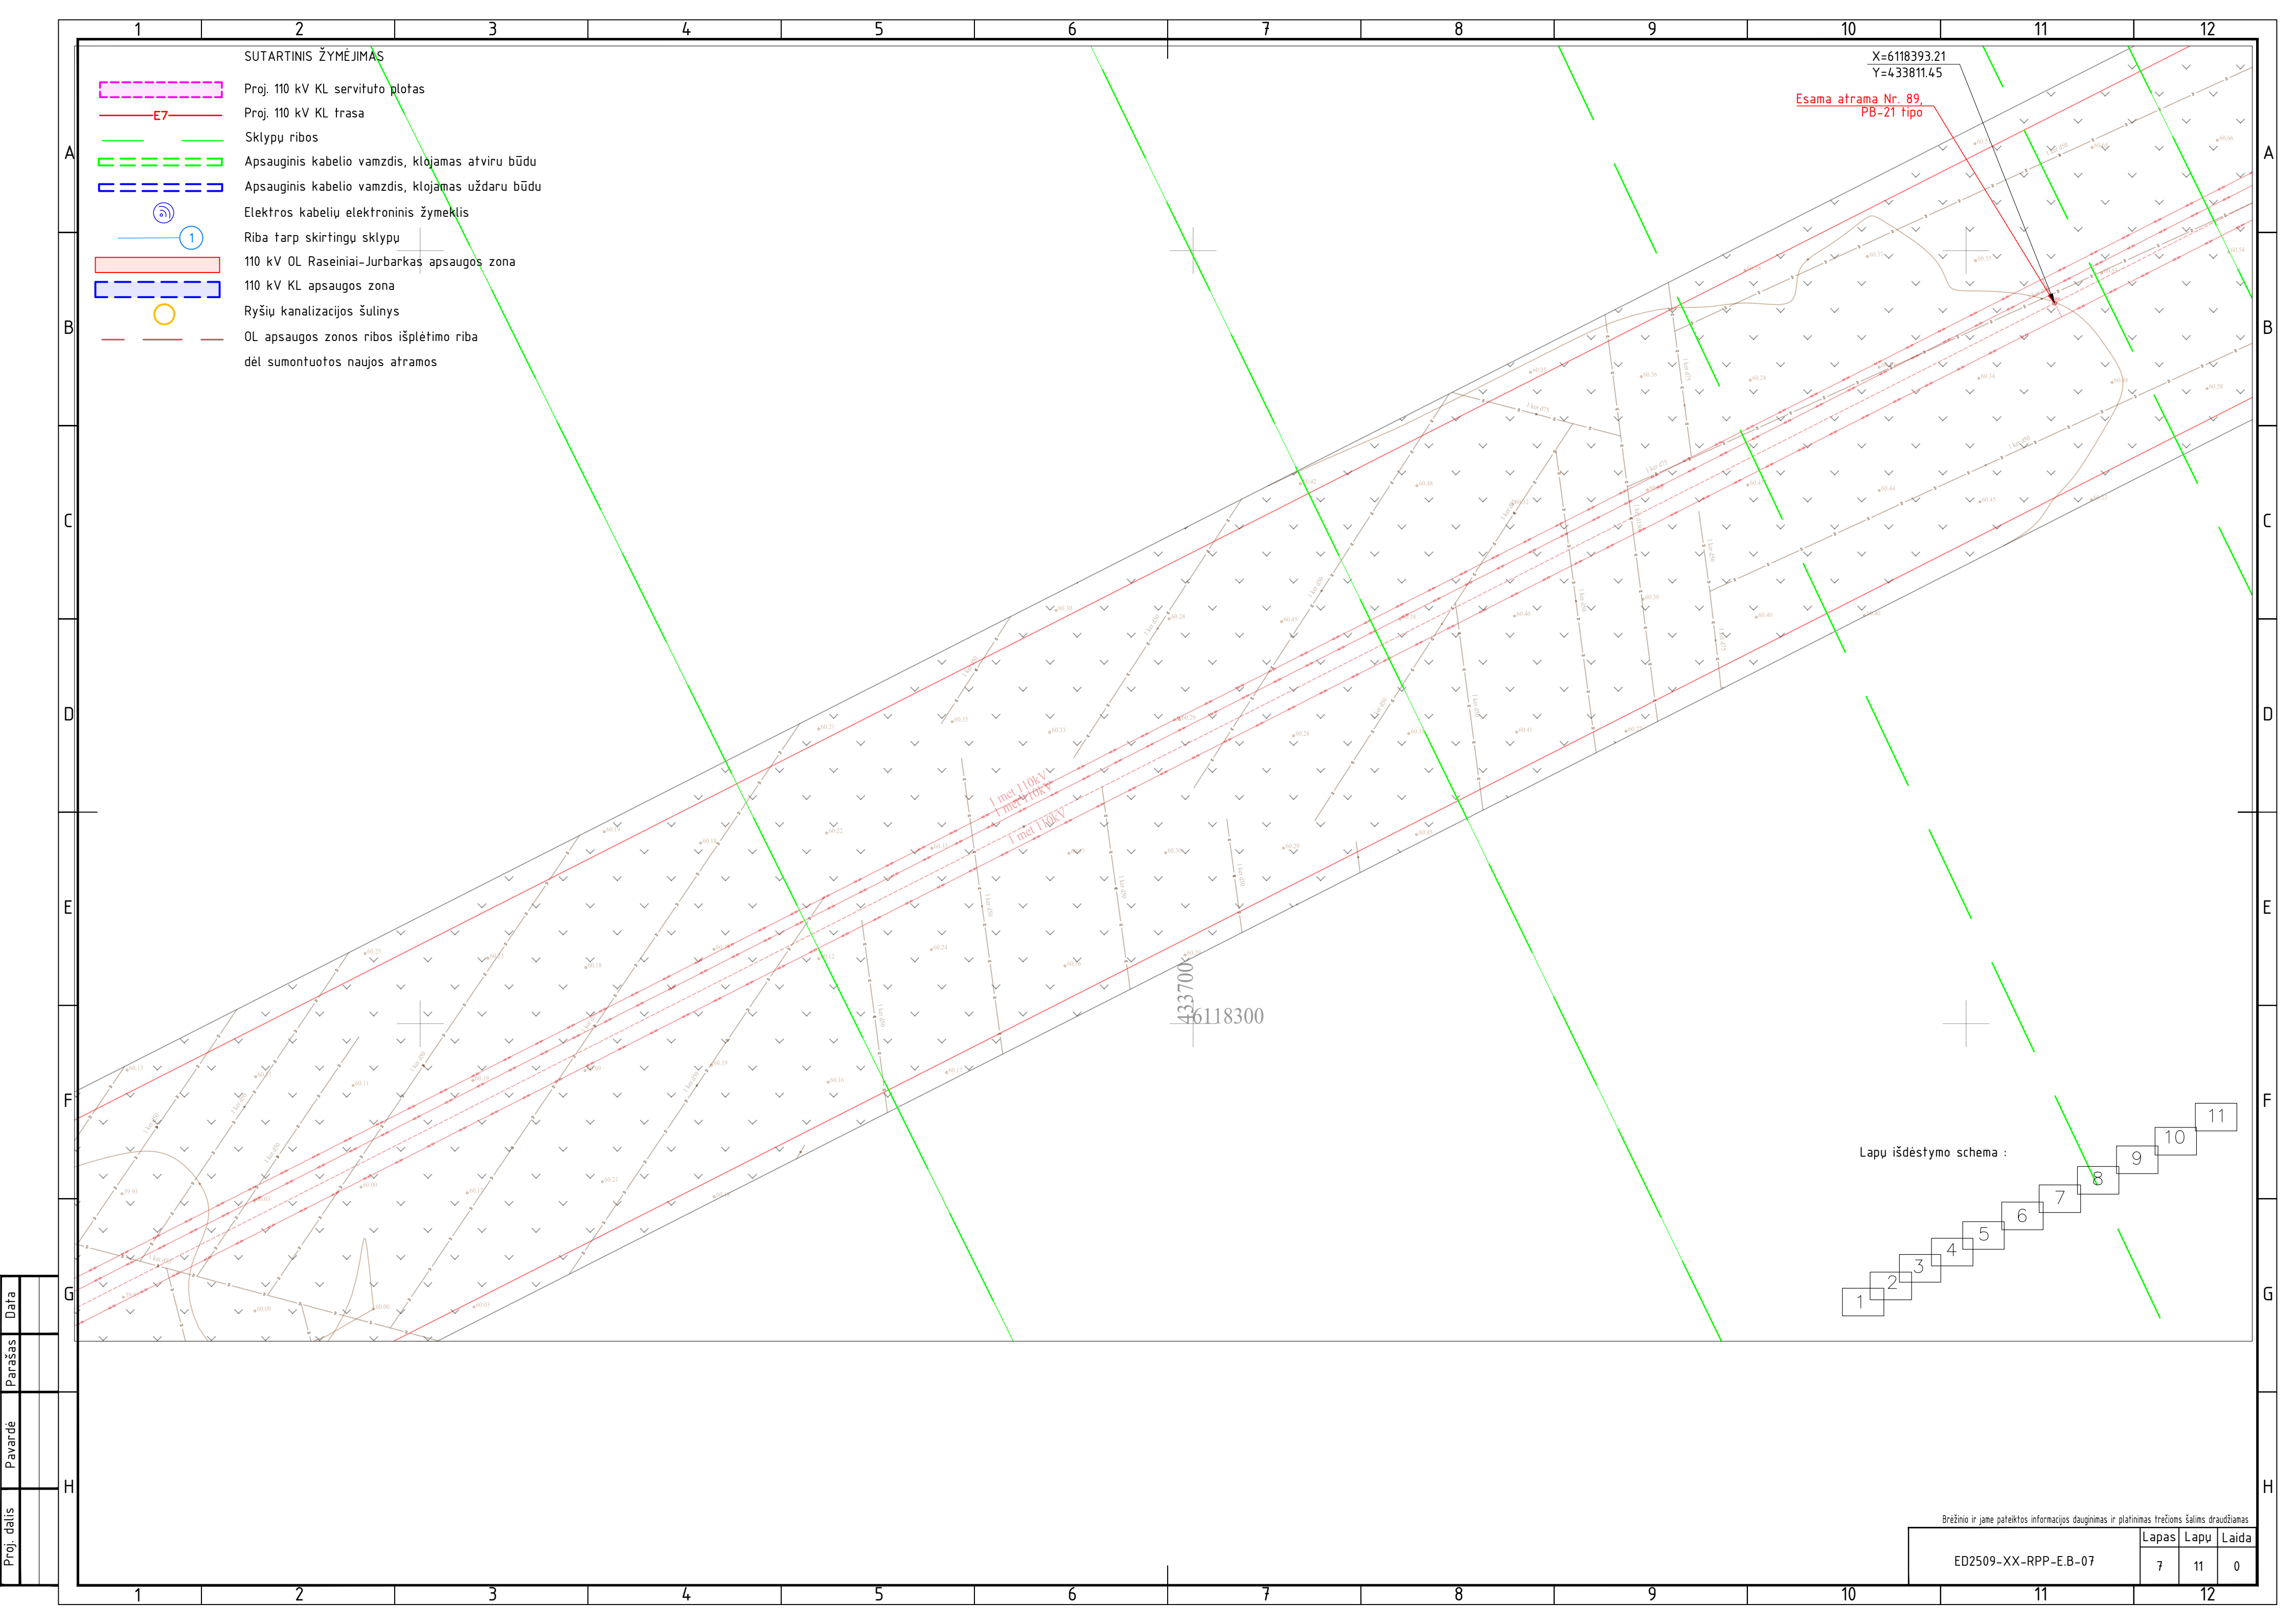


SUTARTINIS ŽYMĖJIMAS

- Proj. 110 kV KL servituto plotas
- Proj. 110 kV KL trasa
- Sklypų ribos
- Apsauginis kabelio vamzdis, klojamas atviru būdu
- Apsauginis kabelio vamzdis, klojamas uždaru būdu
- Elektros kabelių elektroninis žymeklis
- Riba tarp skirtingų sklypų
- 110 kV OL Raseiniai-Jurbarkas apsaugos zona
- 110 kV KL apsaugos zona
- Ryšių kanalizacijos šulinys
- OL apsaugos zonos ribos išplėtimo riba dėl sumontuotos naujos atramos

X=6118393.21
Y=433811.45

Esama atrama Nr. 89,
PB-21 tipo


Lapų išdėstymo schema :

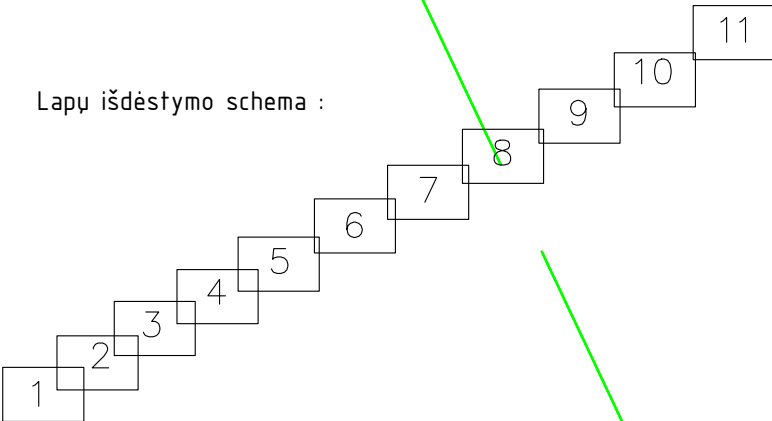


Brežinio ir jame pateiktos informacijos dauginimas ir platinimas trečioms šalims draudžiamas

Proj. dalis	Pavardė	Parašas	Data


Lapas	Lapų	Laida
ED2509-XX-RPP-E.B-07	7	11
	0	

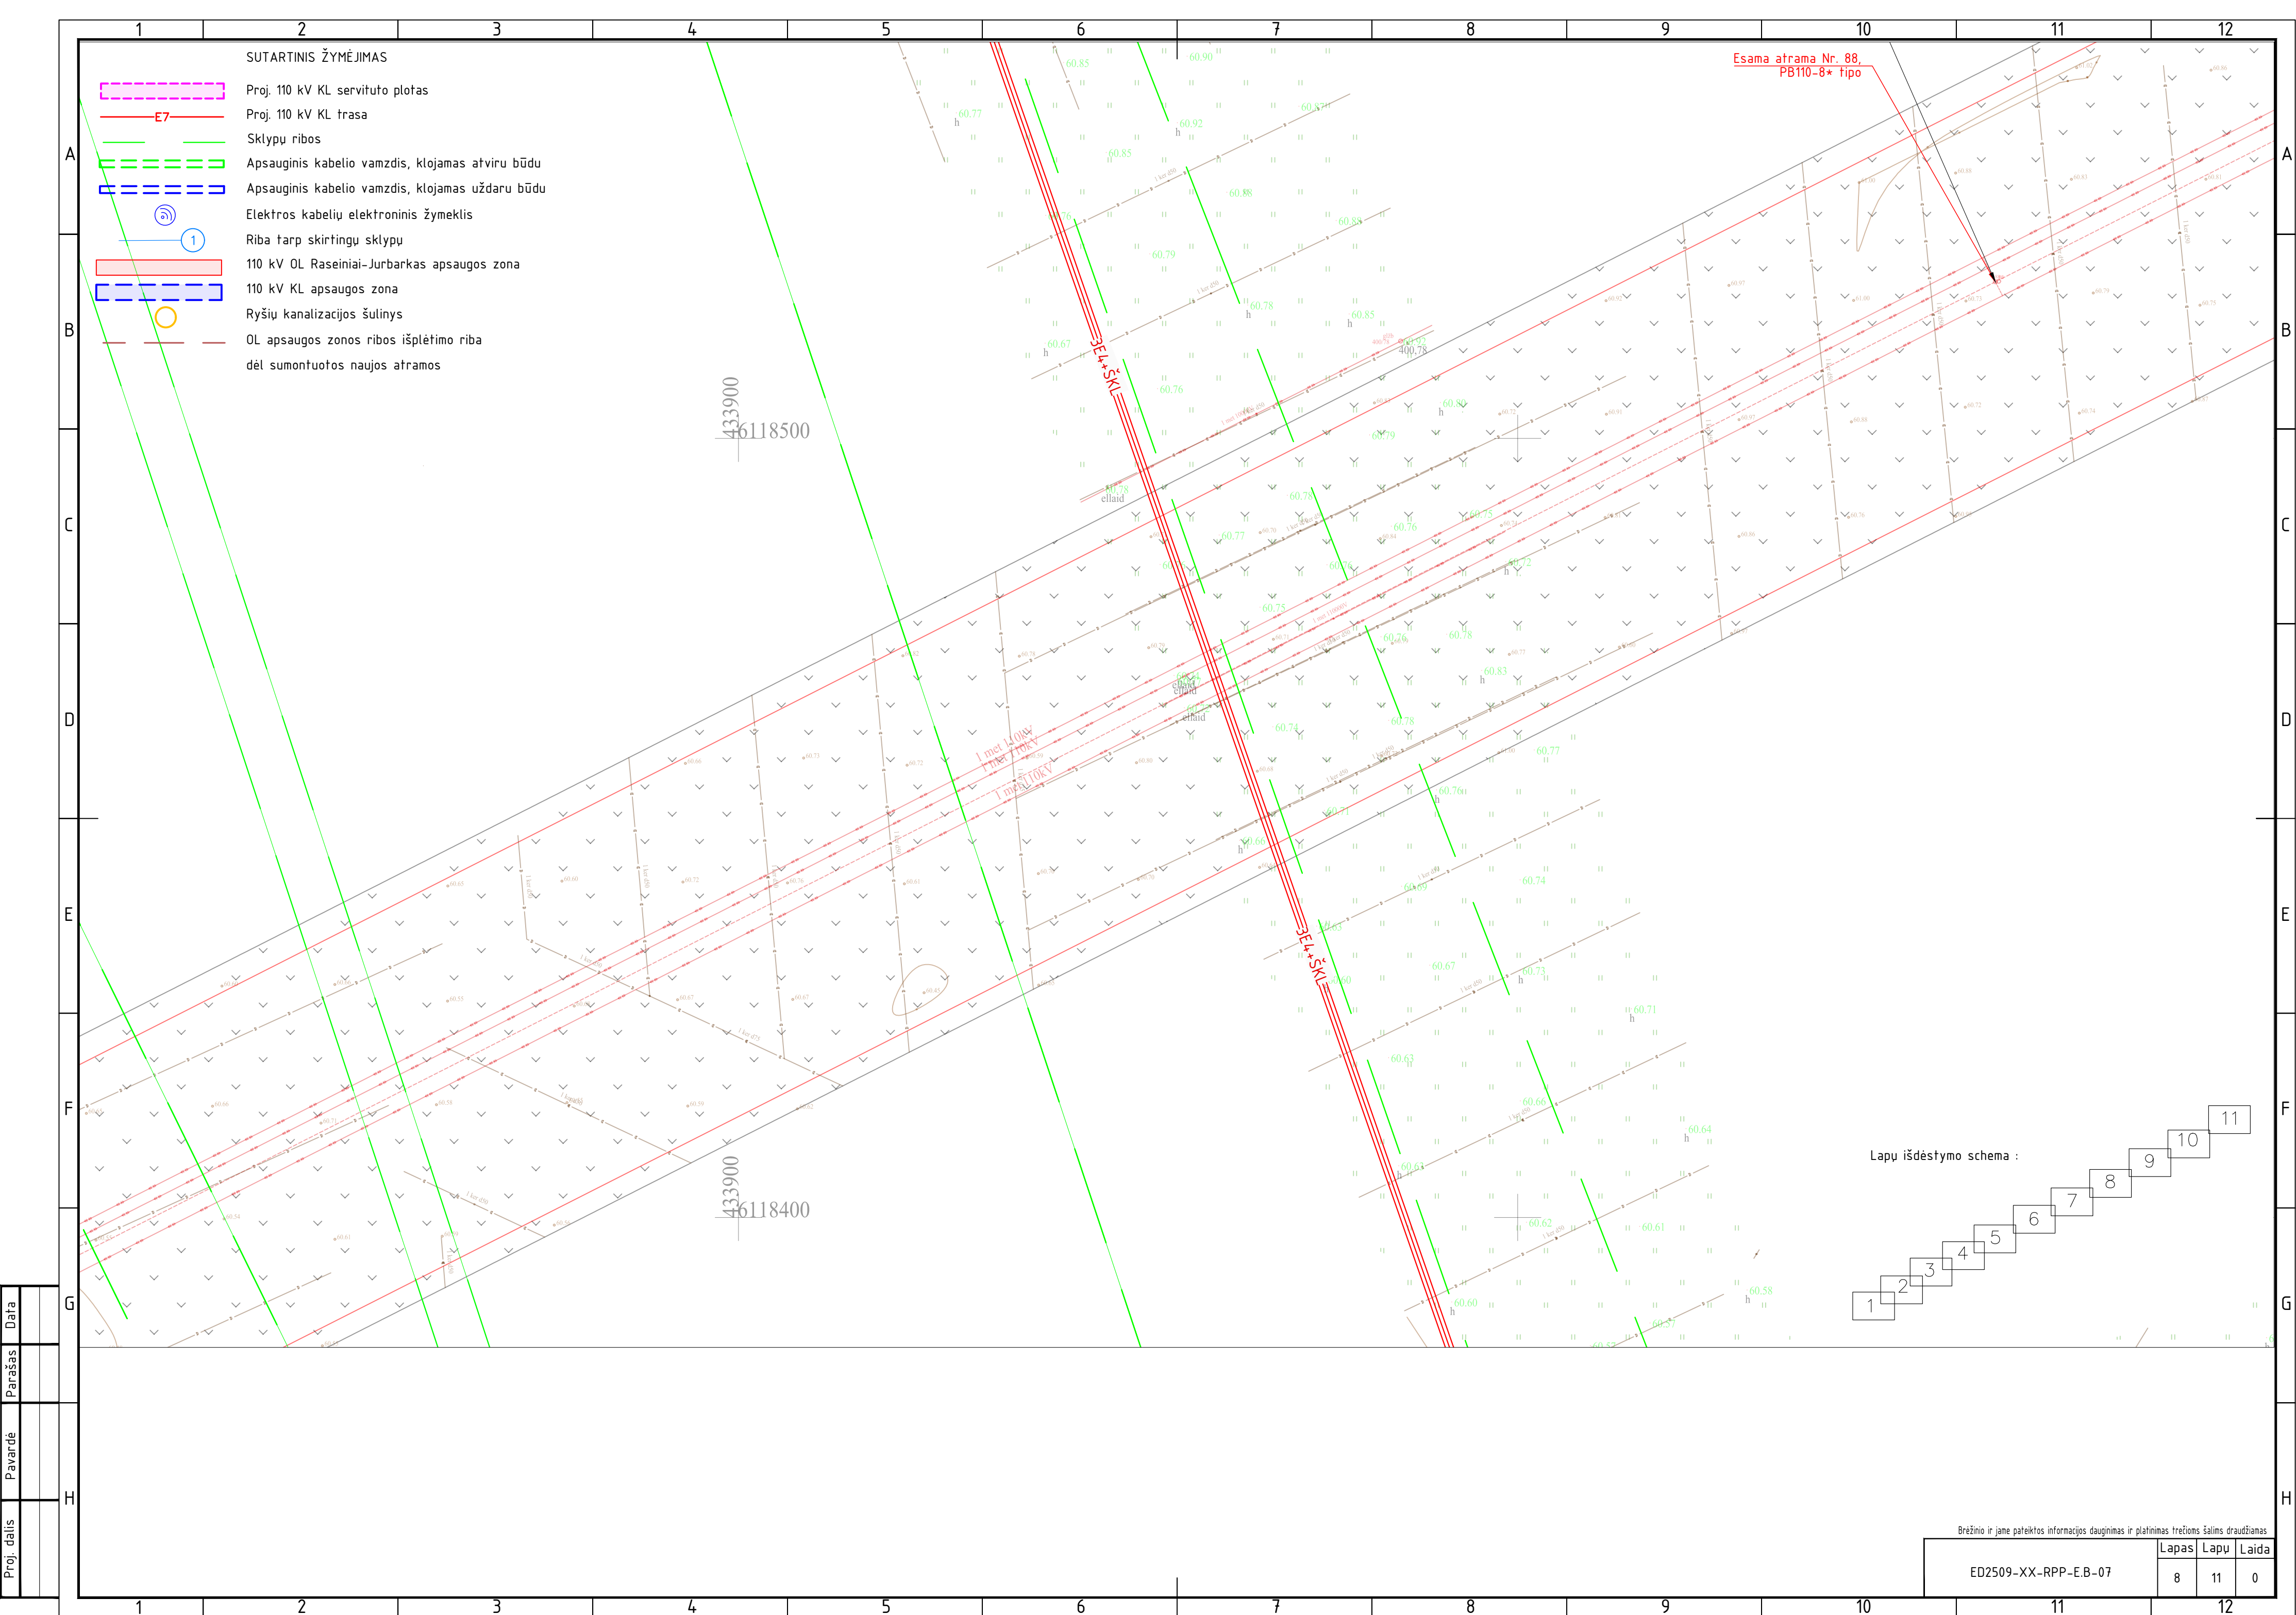



Proj. dalis	Pavardė	Parašas	Data

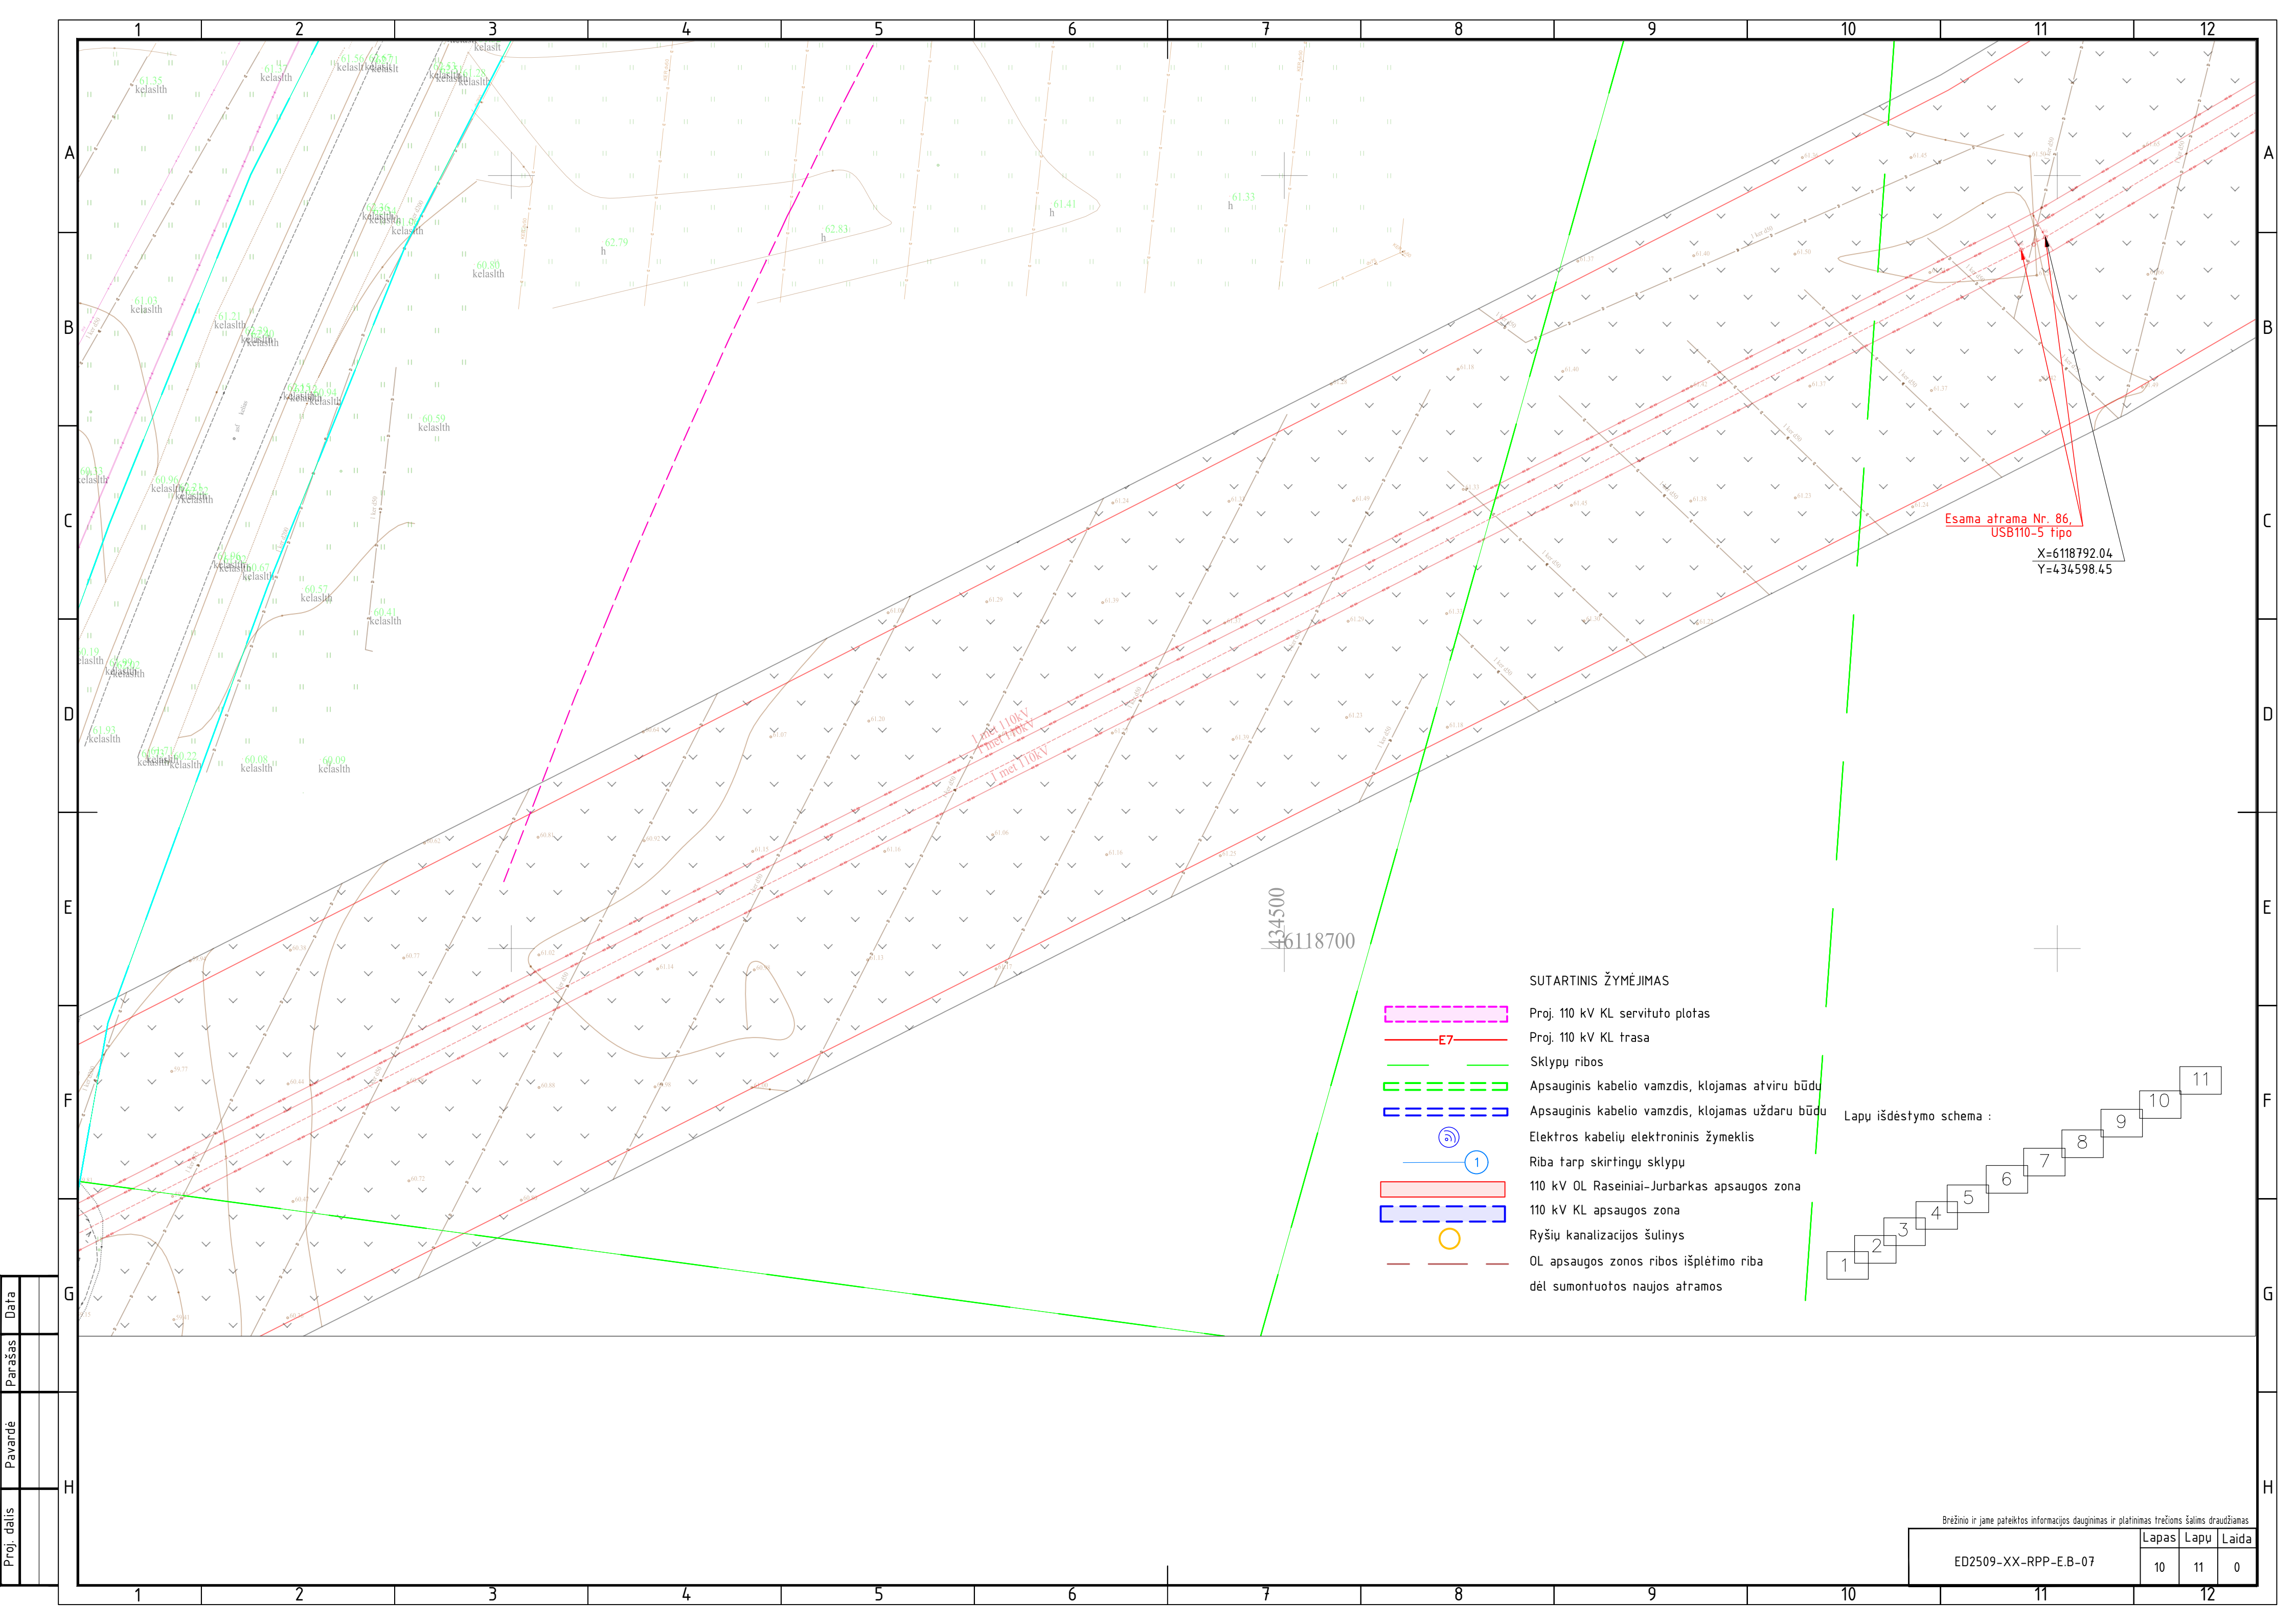


Proj. dalis	
Pavardė	
Parašas	
Data	

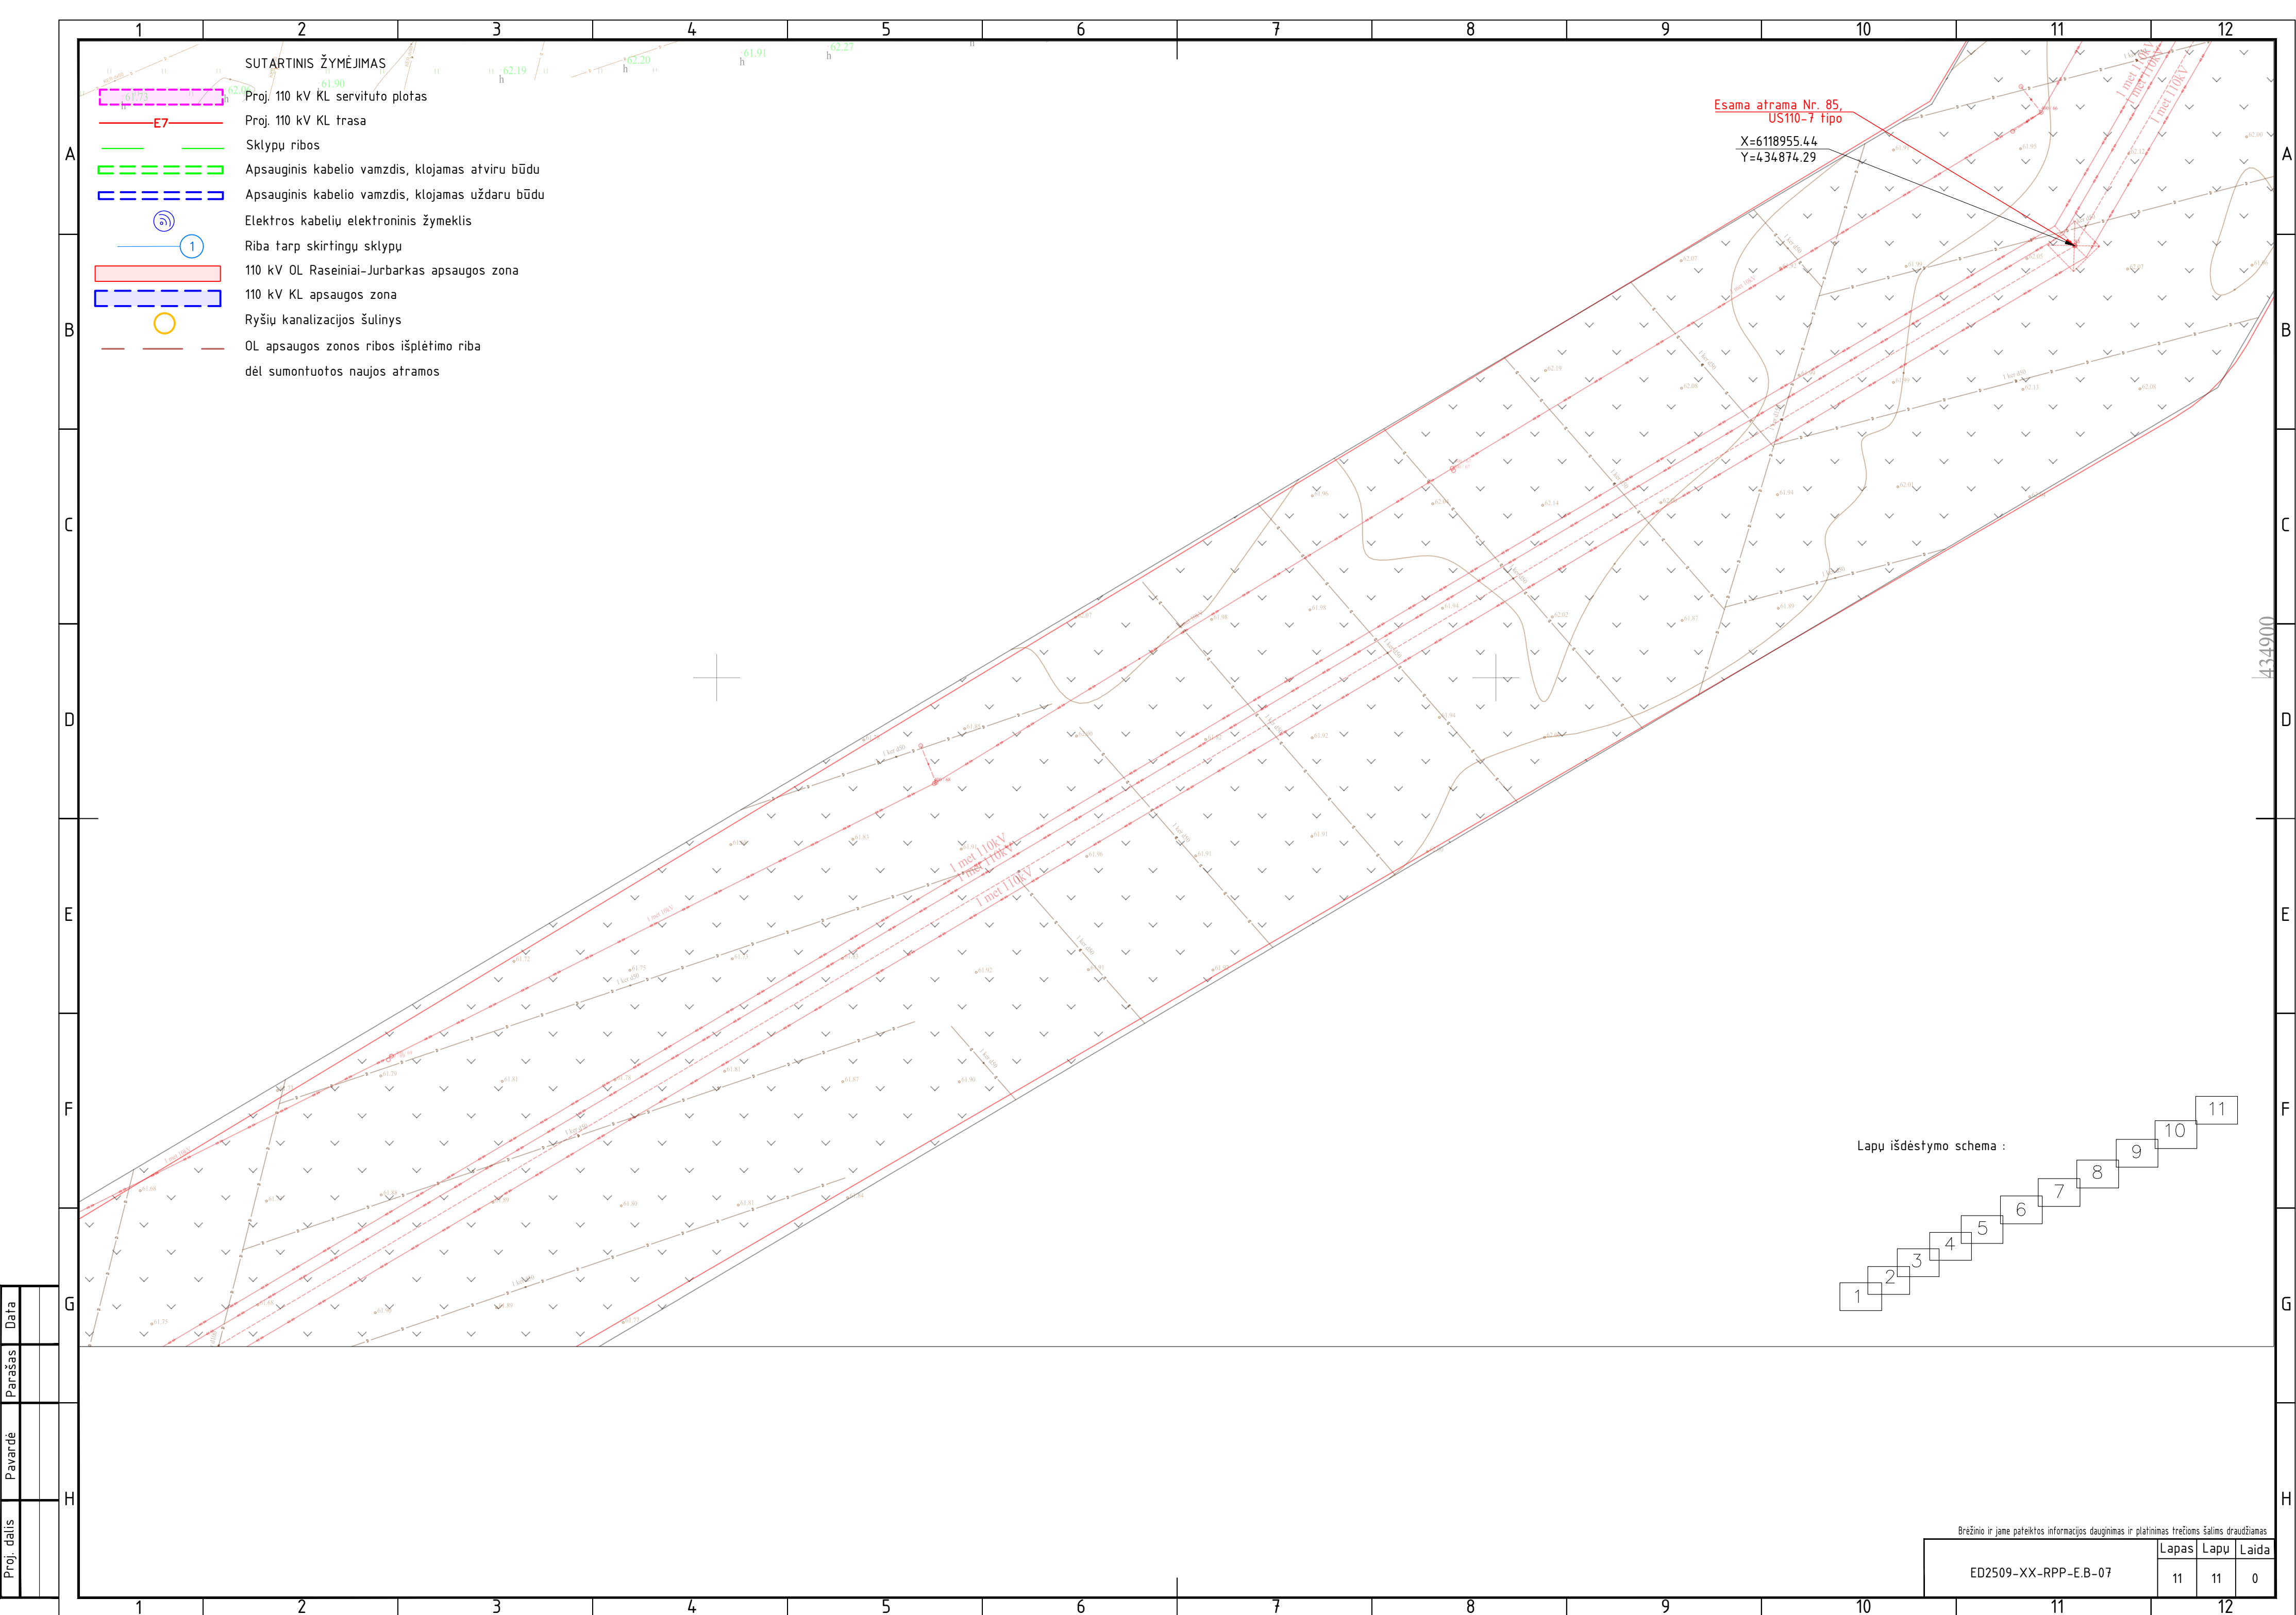


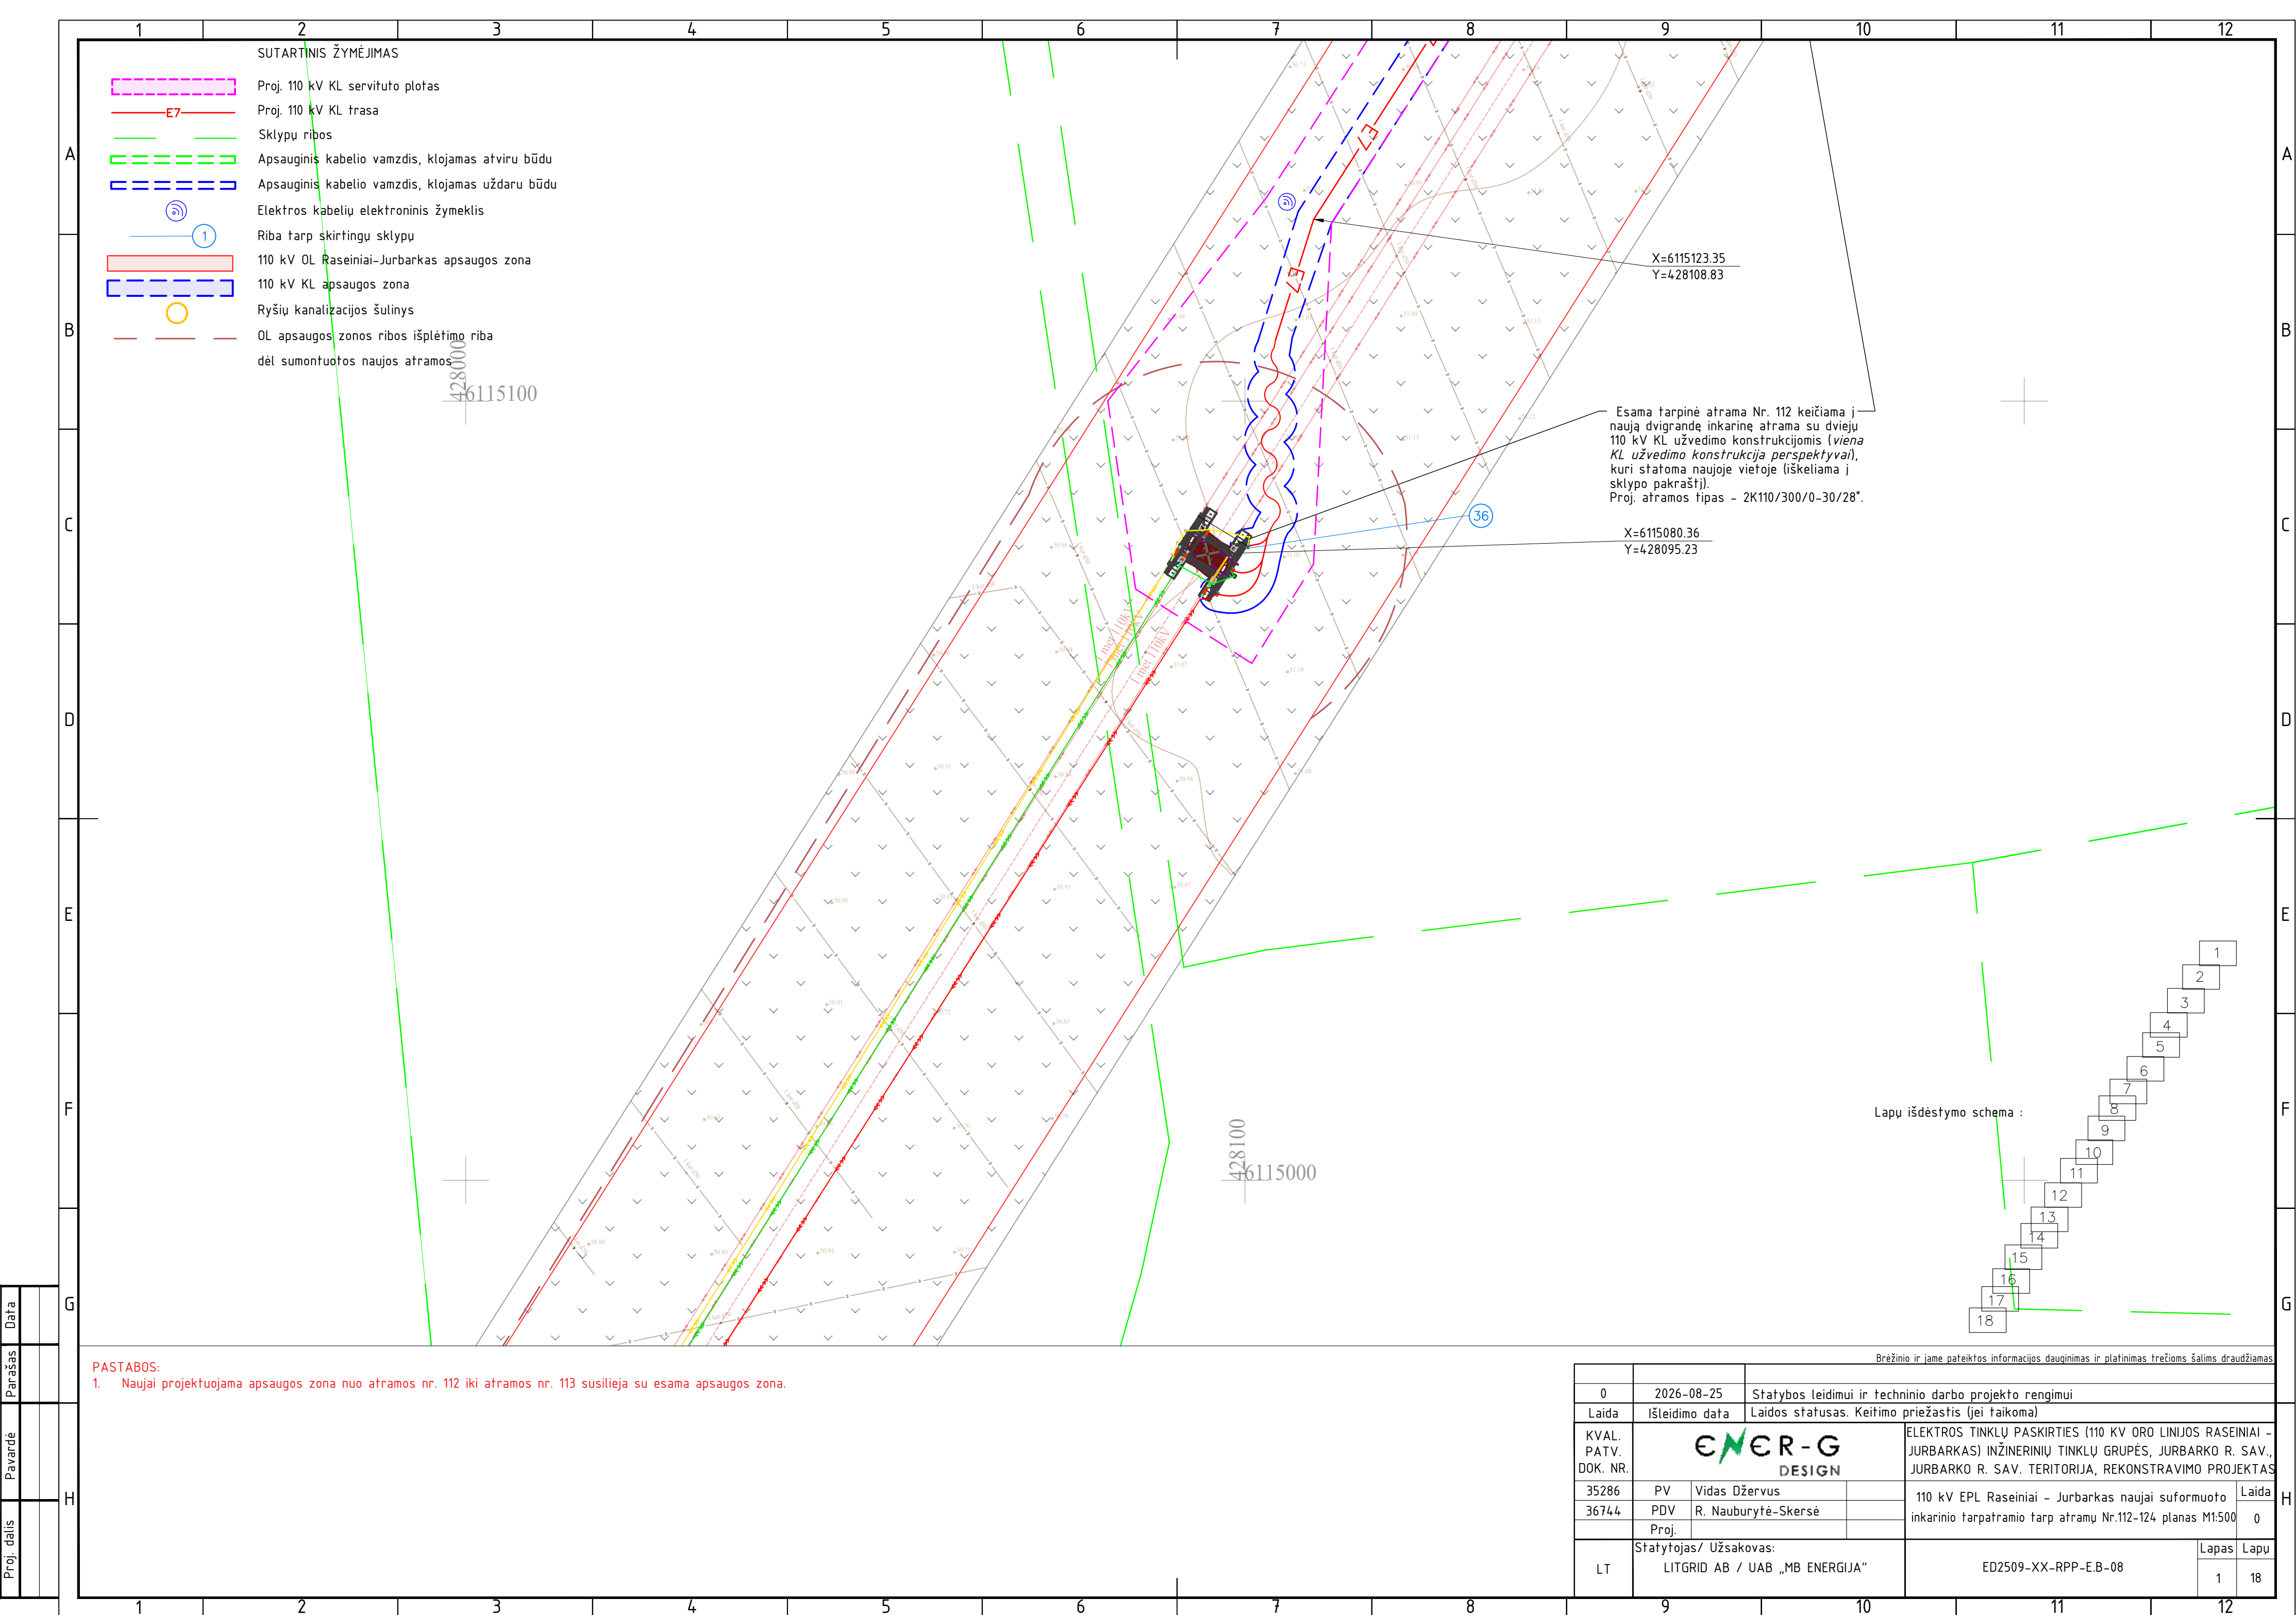

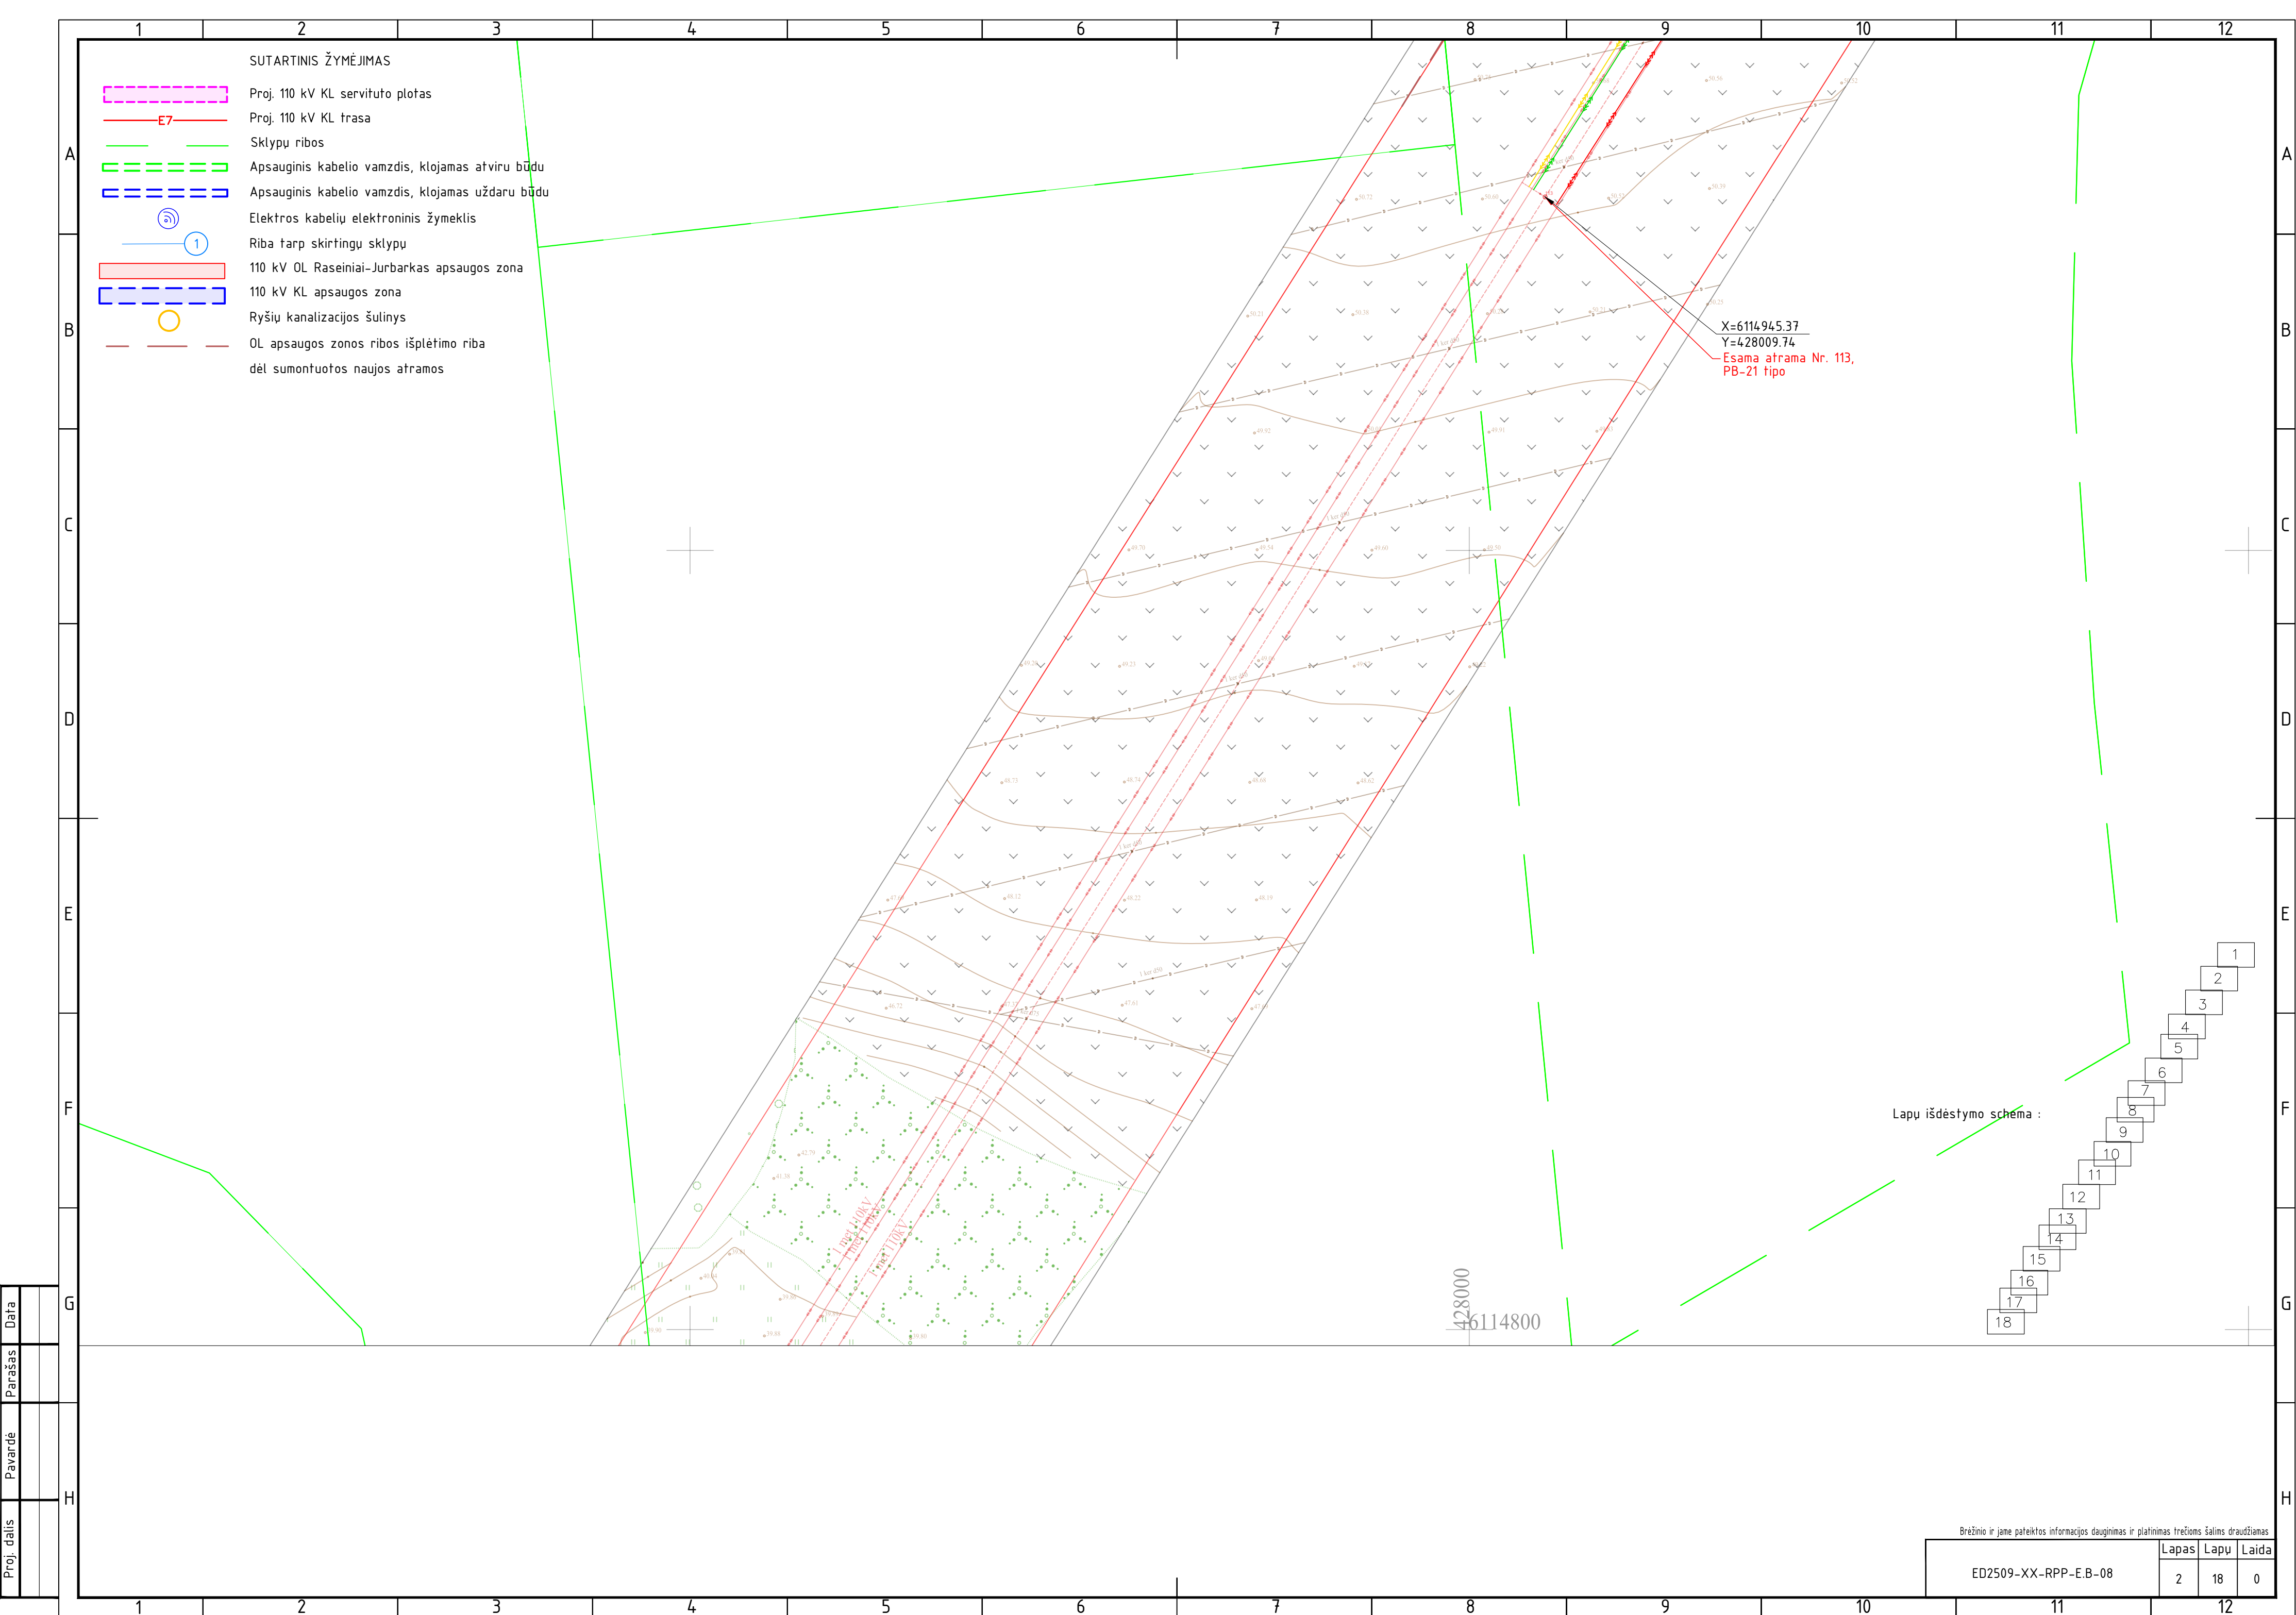

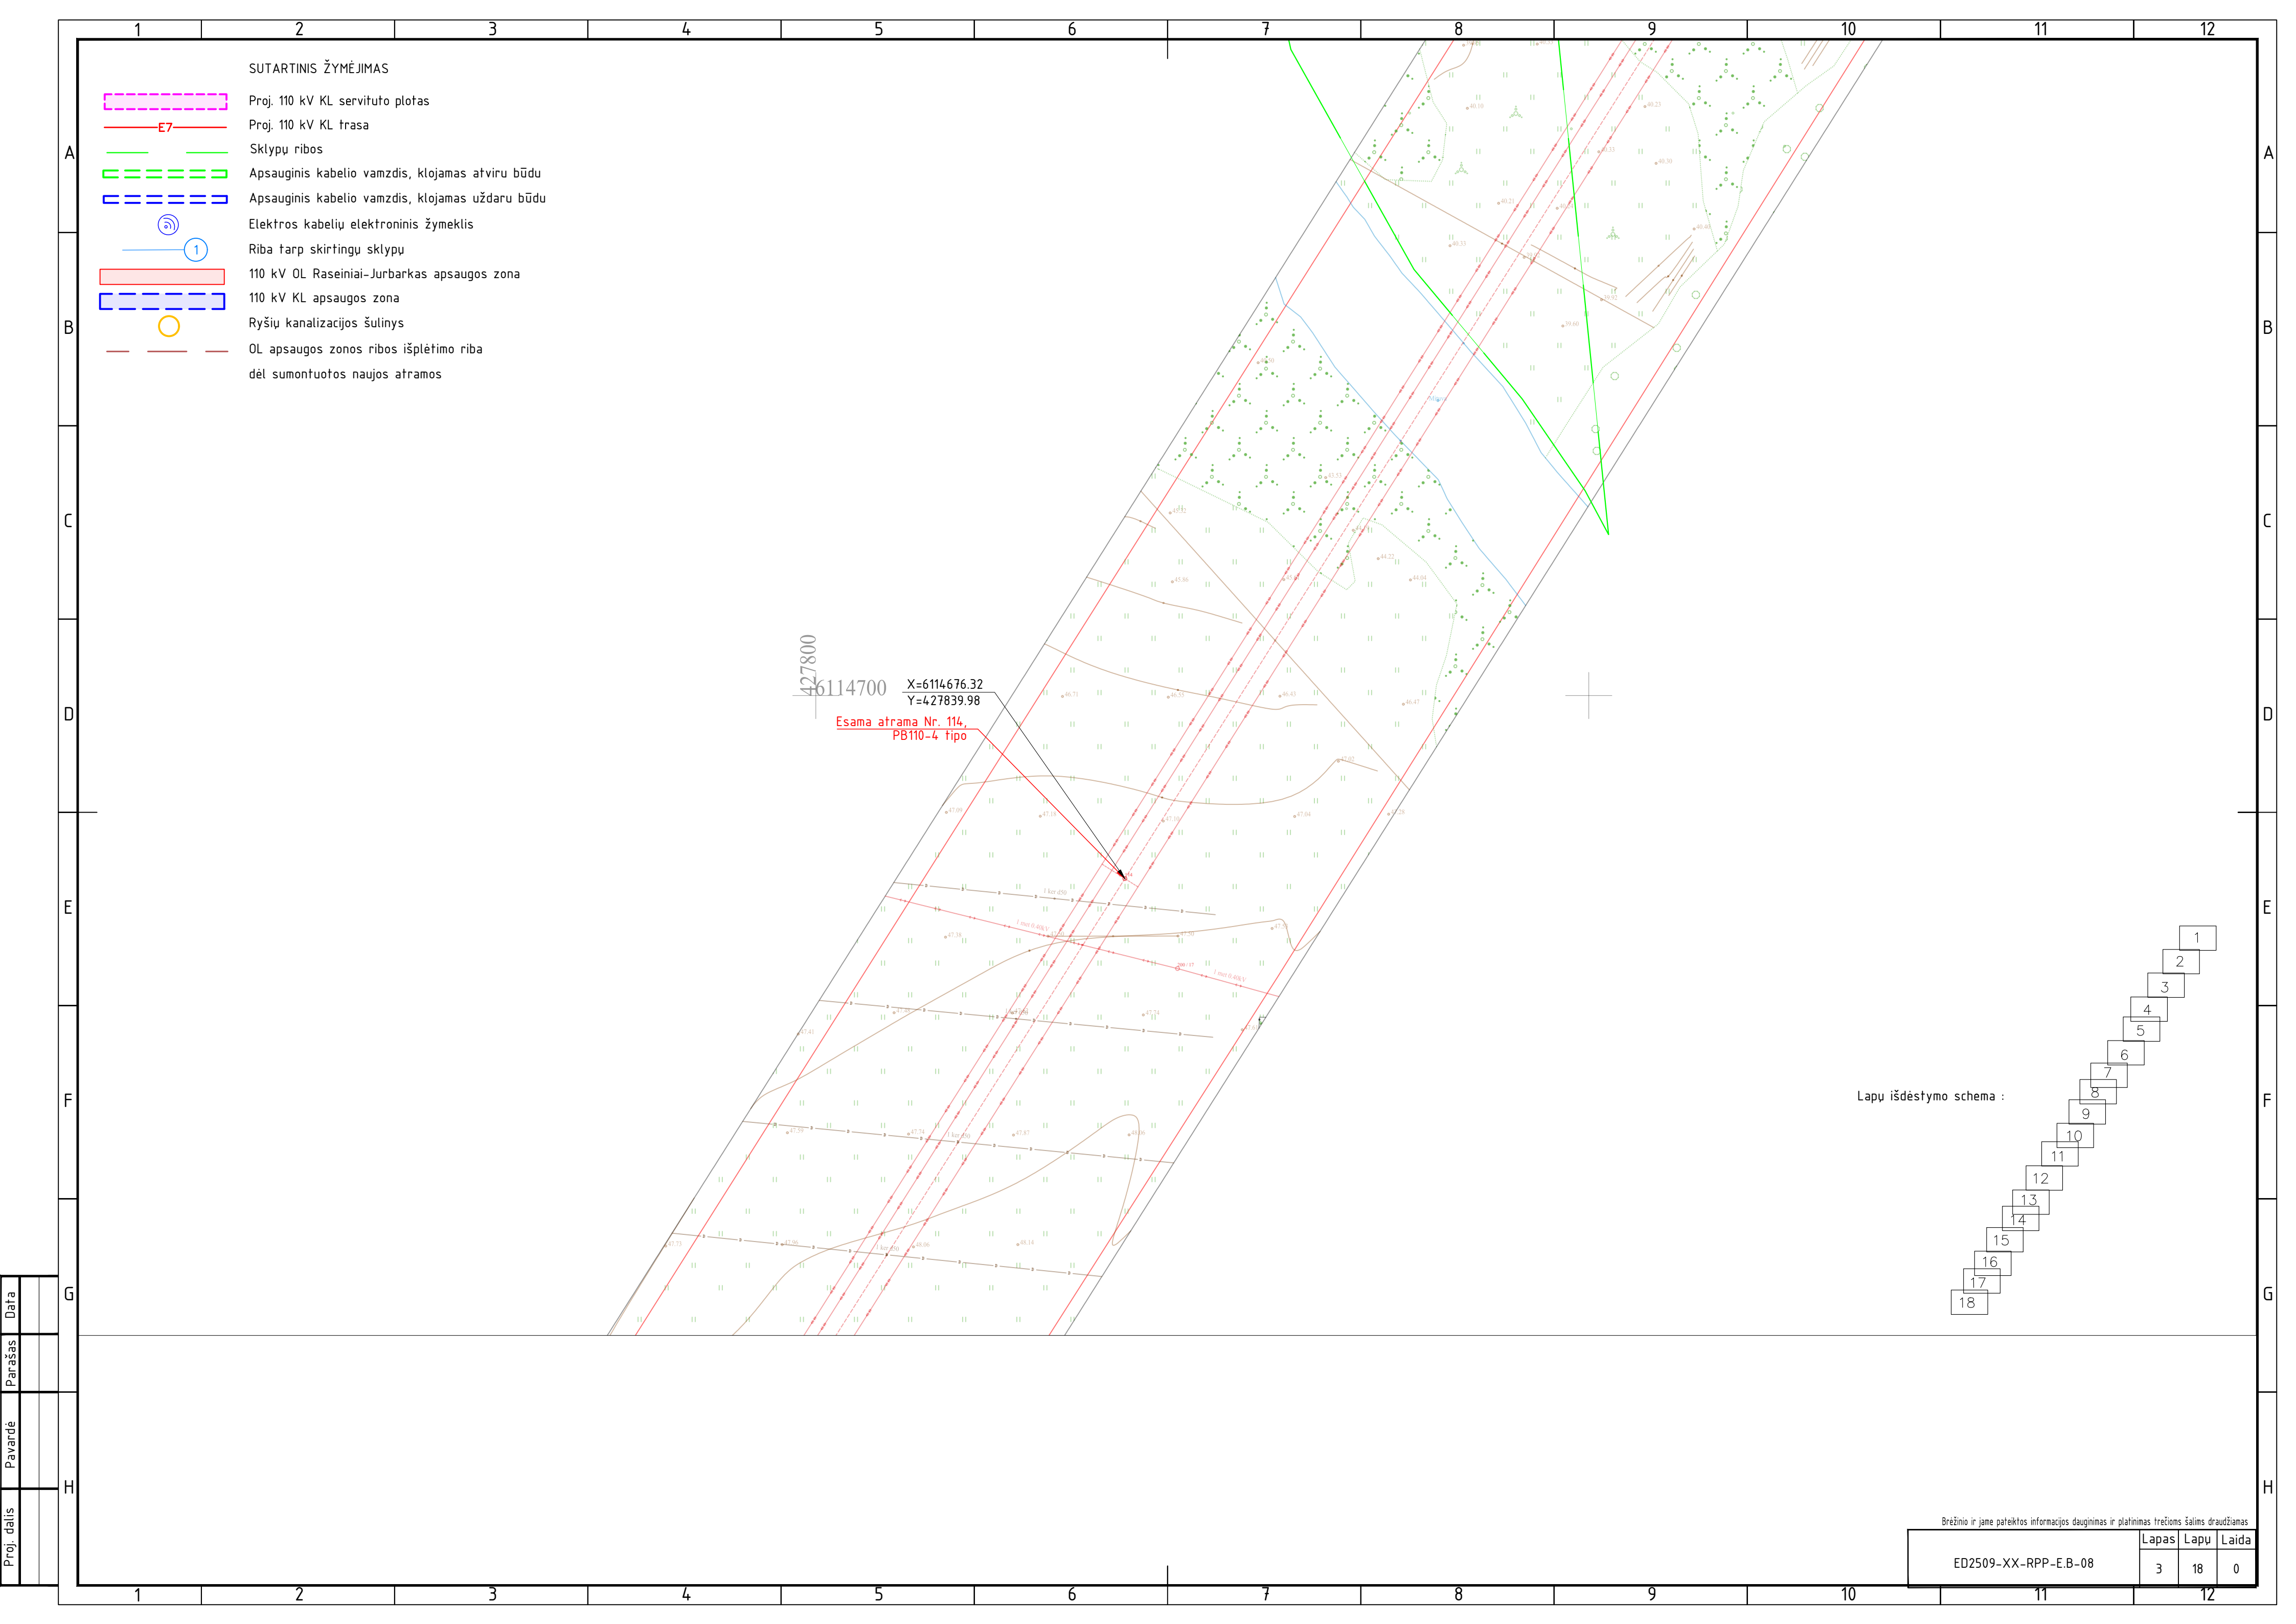


Proj. dalis		
Pavardė		
Parašas		
Data		

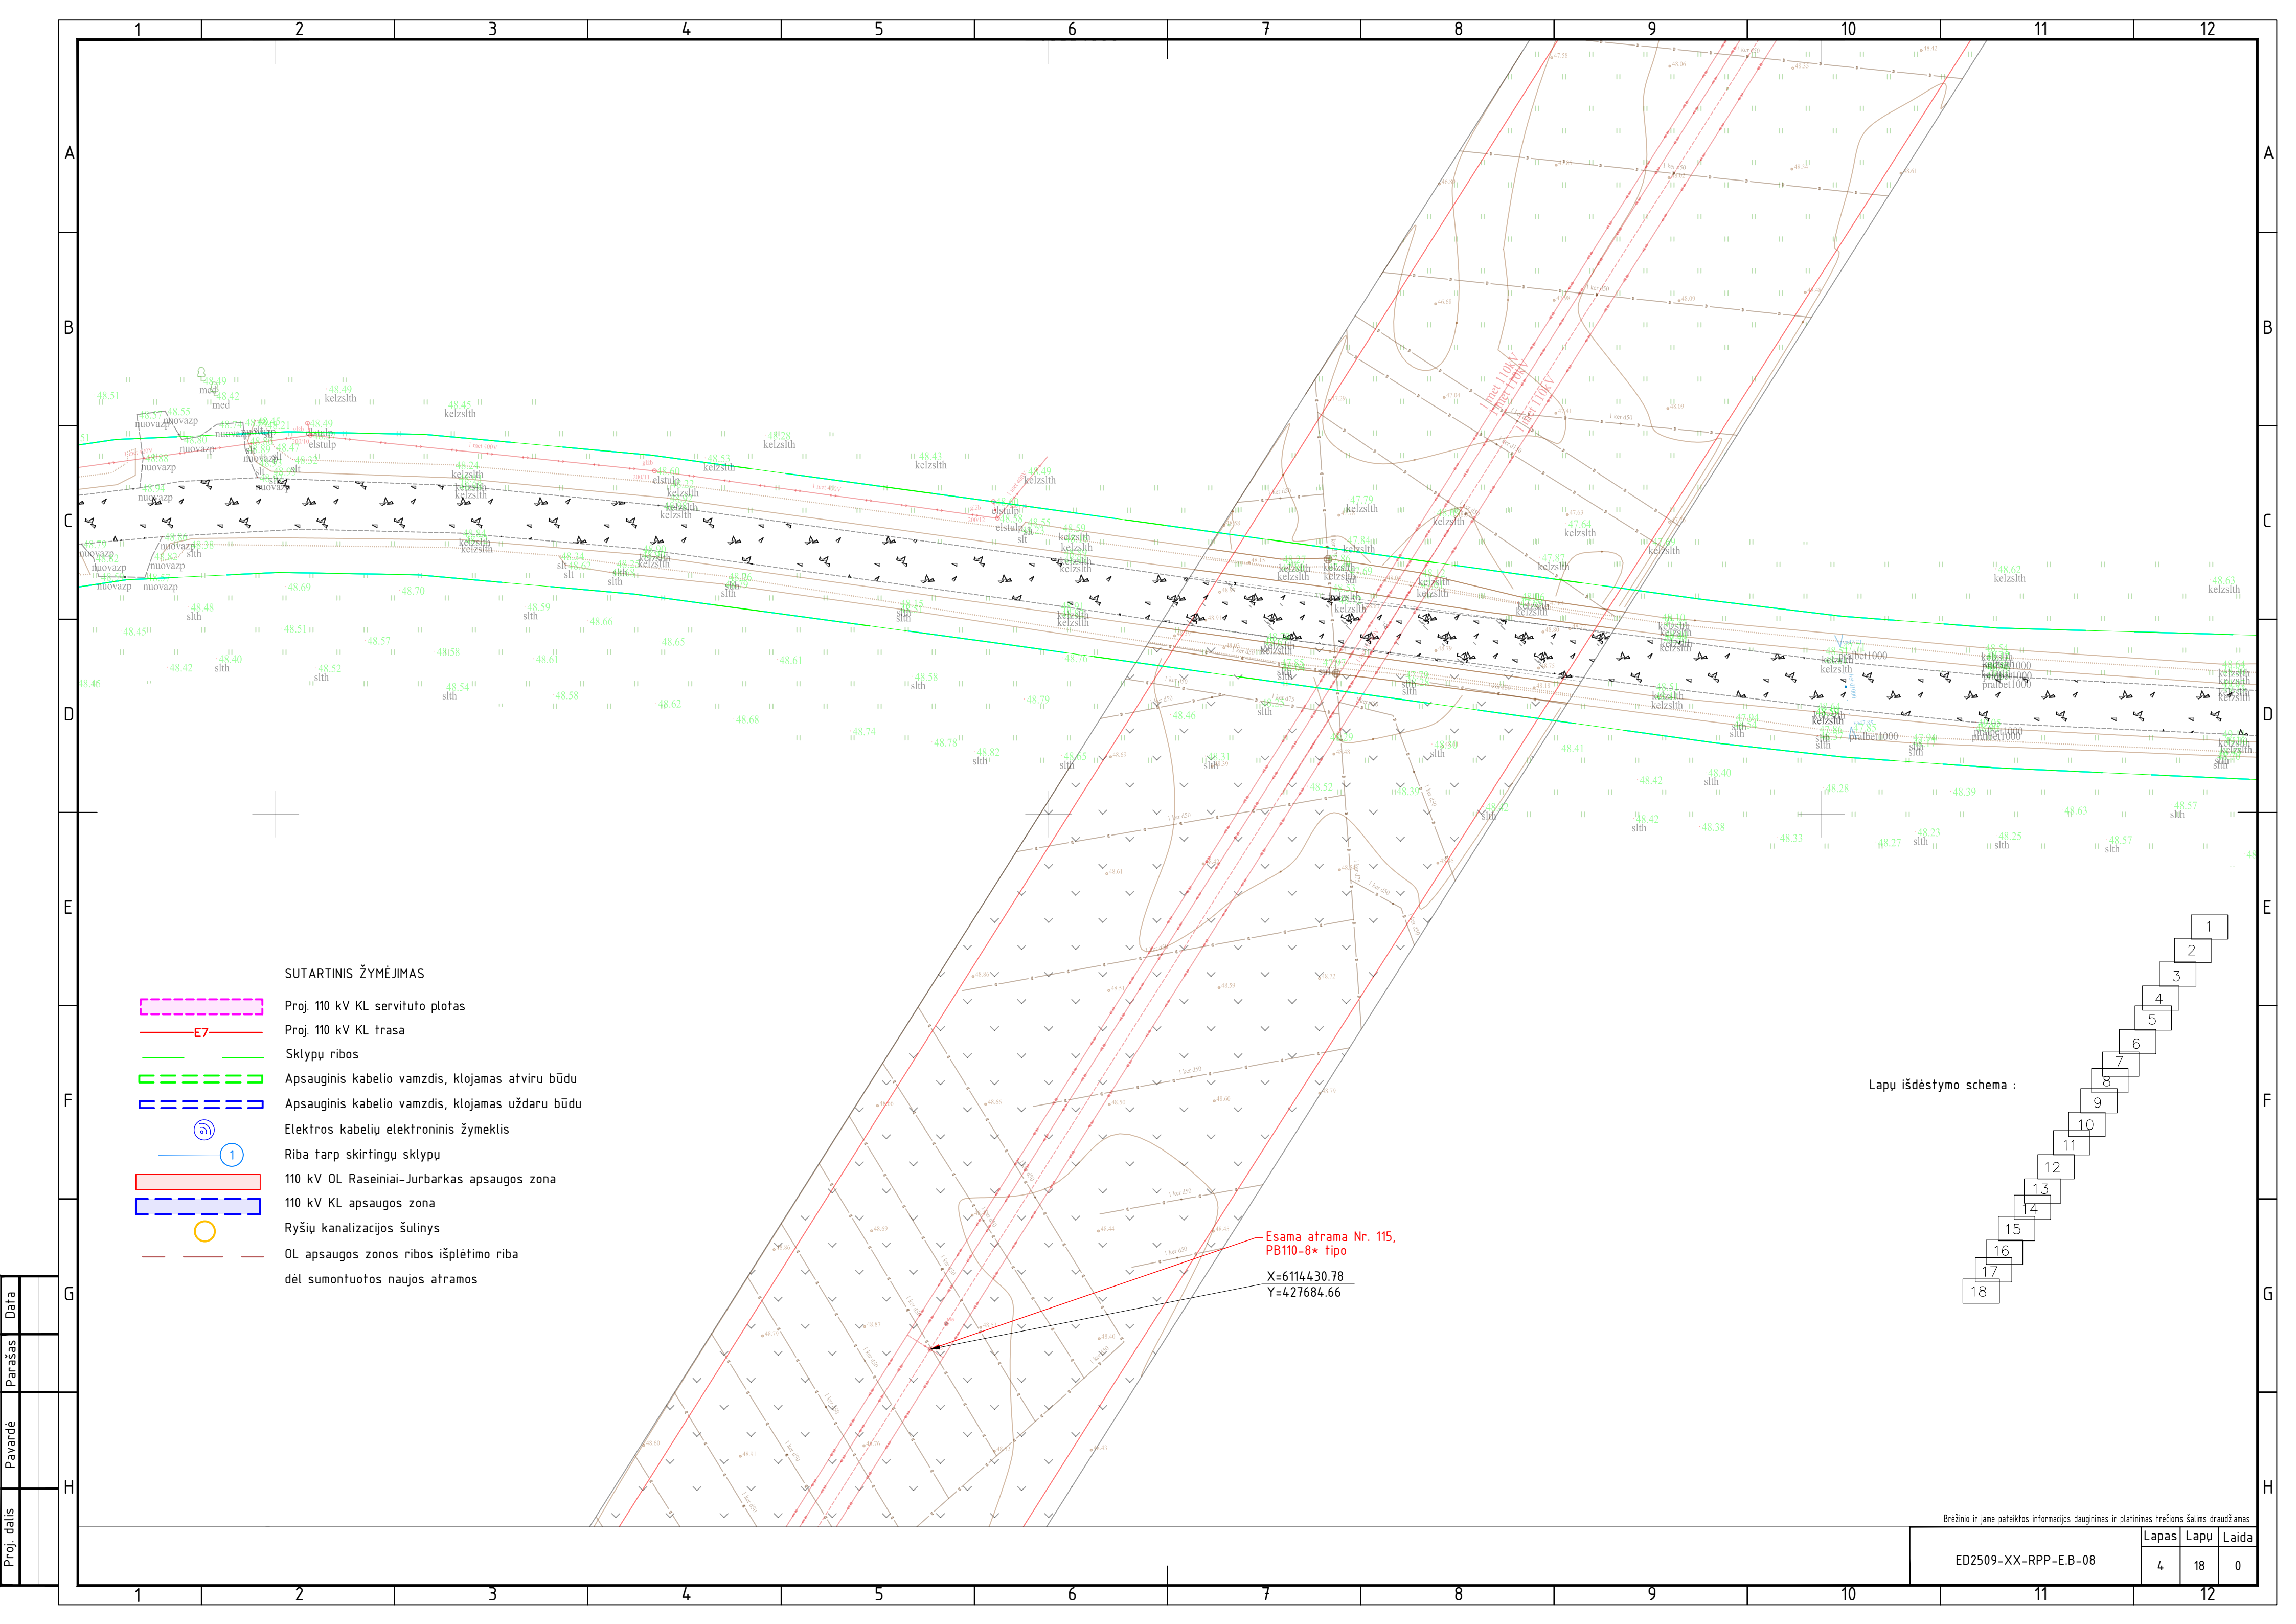

SUTARTINIS ŽYMĖJIMAS

- Proj. 110 kV KL servituto plotas
- Proj. 110 kV KL trasa
- Sklypų ribos
- Apsauginis kabelio vamzdis, klojamas atviru būdu
- Apsauginis kabelio vamzdis, klojamas uždaru būdu
- Elektros kabelių elektroninis žymeklis
- Riba tarp skirtingų sklypų
- 110 kV OL Raseiniai-Jurbarkas apsaugos zona
- 110 kV KL apsaugos zona
- Ryšių kanalizacijos šulinys
- OL apsaugos zonos ribos išplėtimo riba dėl sumontuotos naujos atramos

Lapų išdėstymo schema :

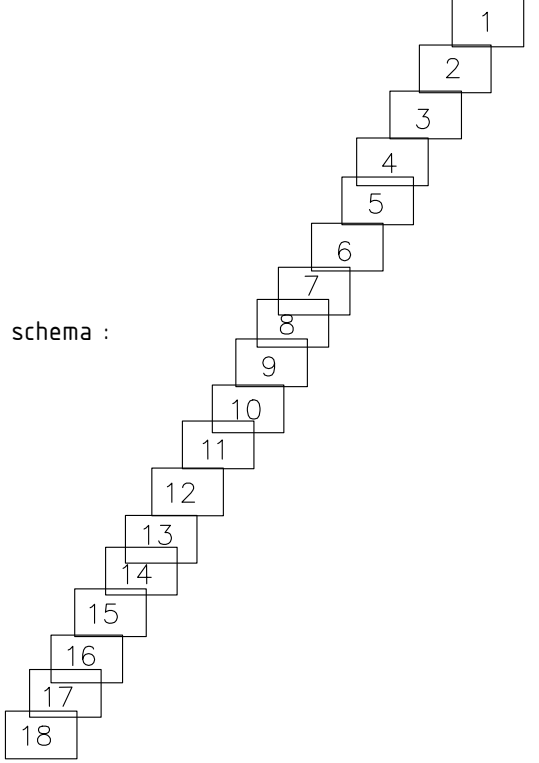



Esama atrama Nr. 115,
PB110-8* tipo
X=6114430.78
Y=427684.66

Brežinio ir jame pateiktos informacijos dauginimas ir platšinimas trečioms šalims draudžiamas

ED2509-XX-RPP-E.B-08

Lapas	Lapų	Laida
4	18	0

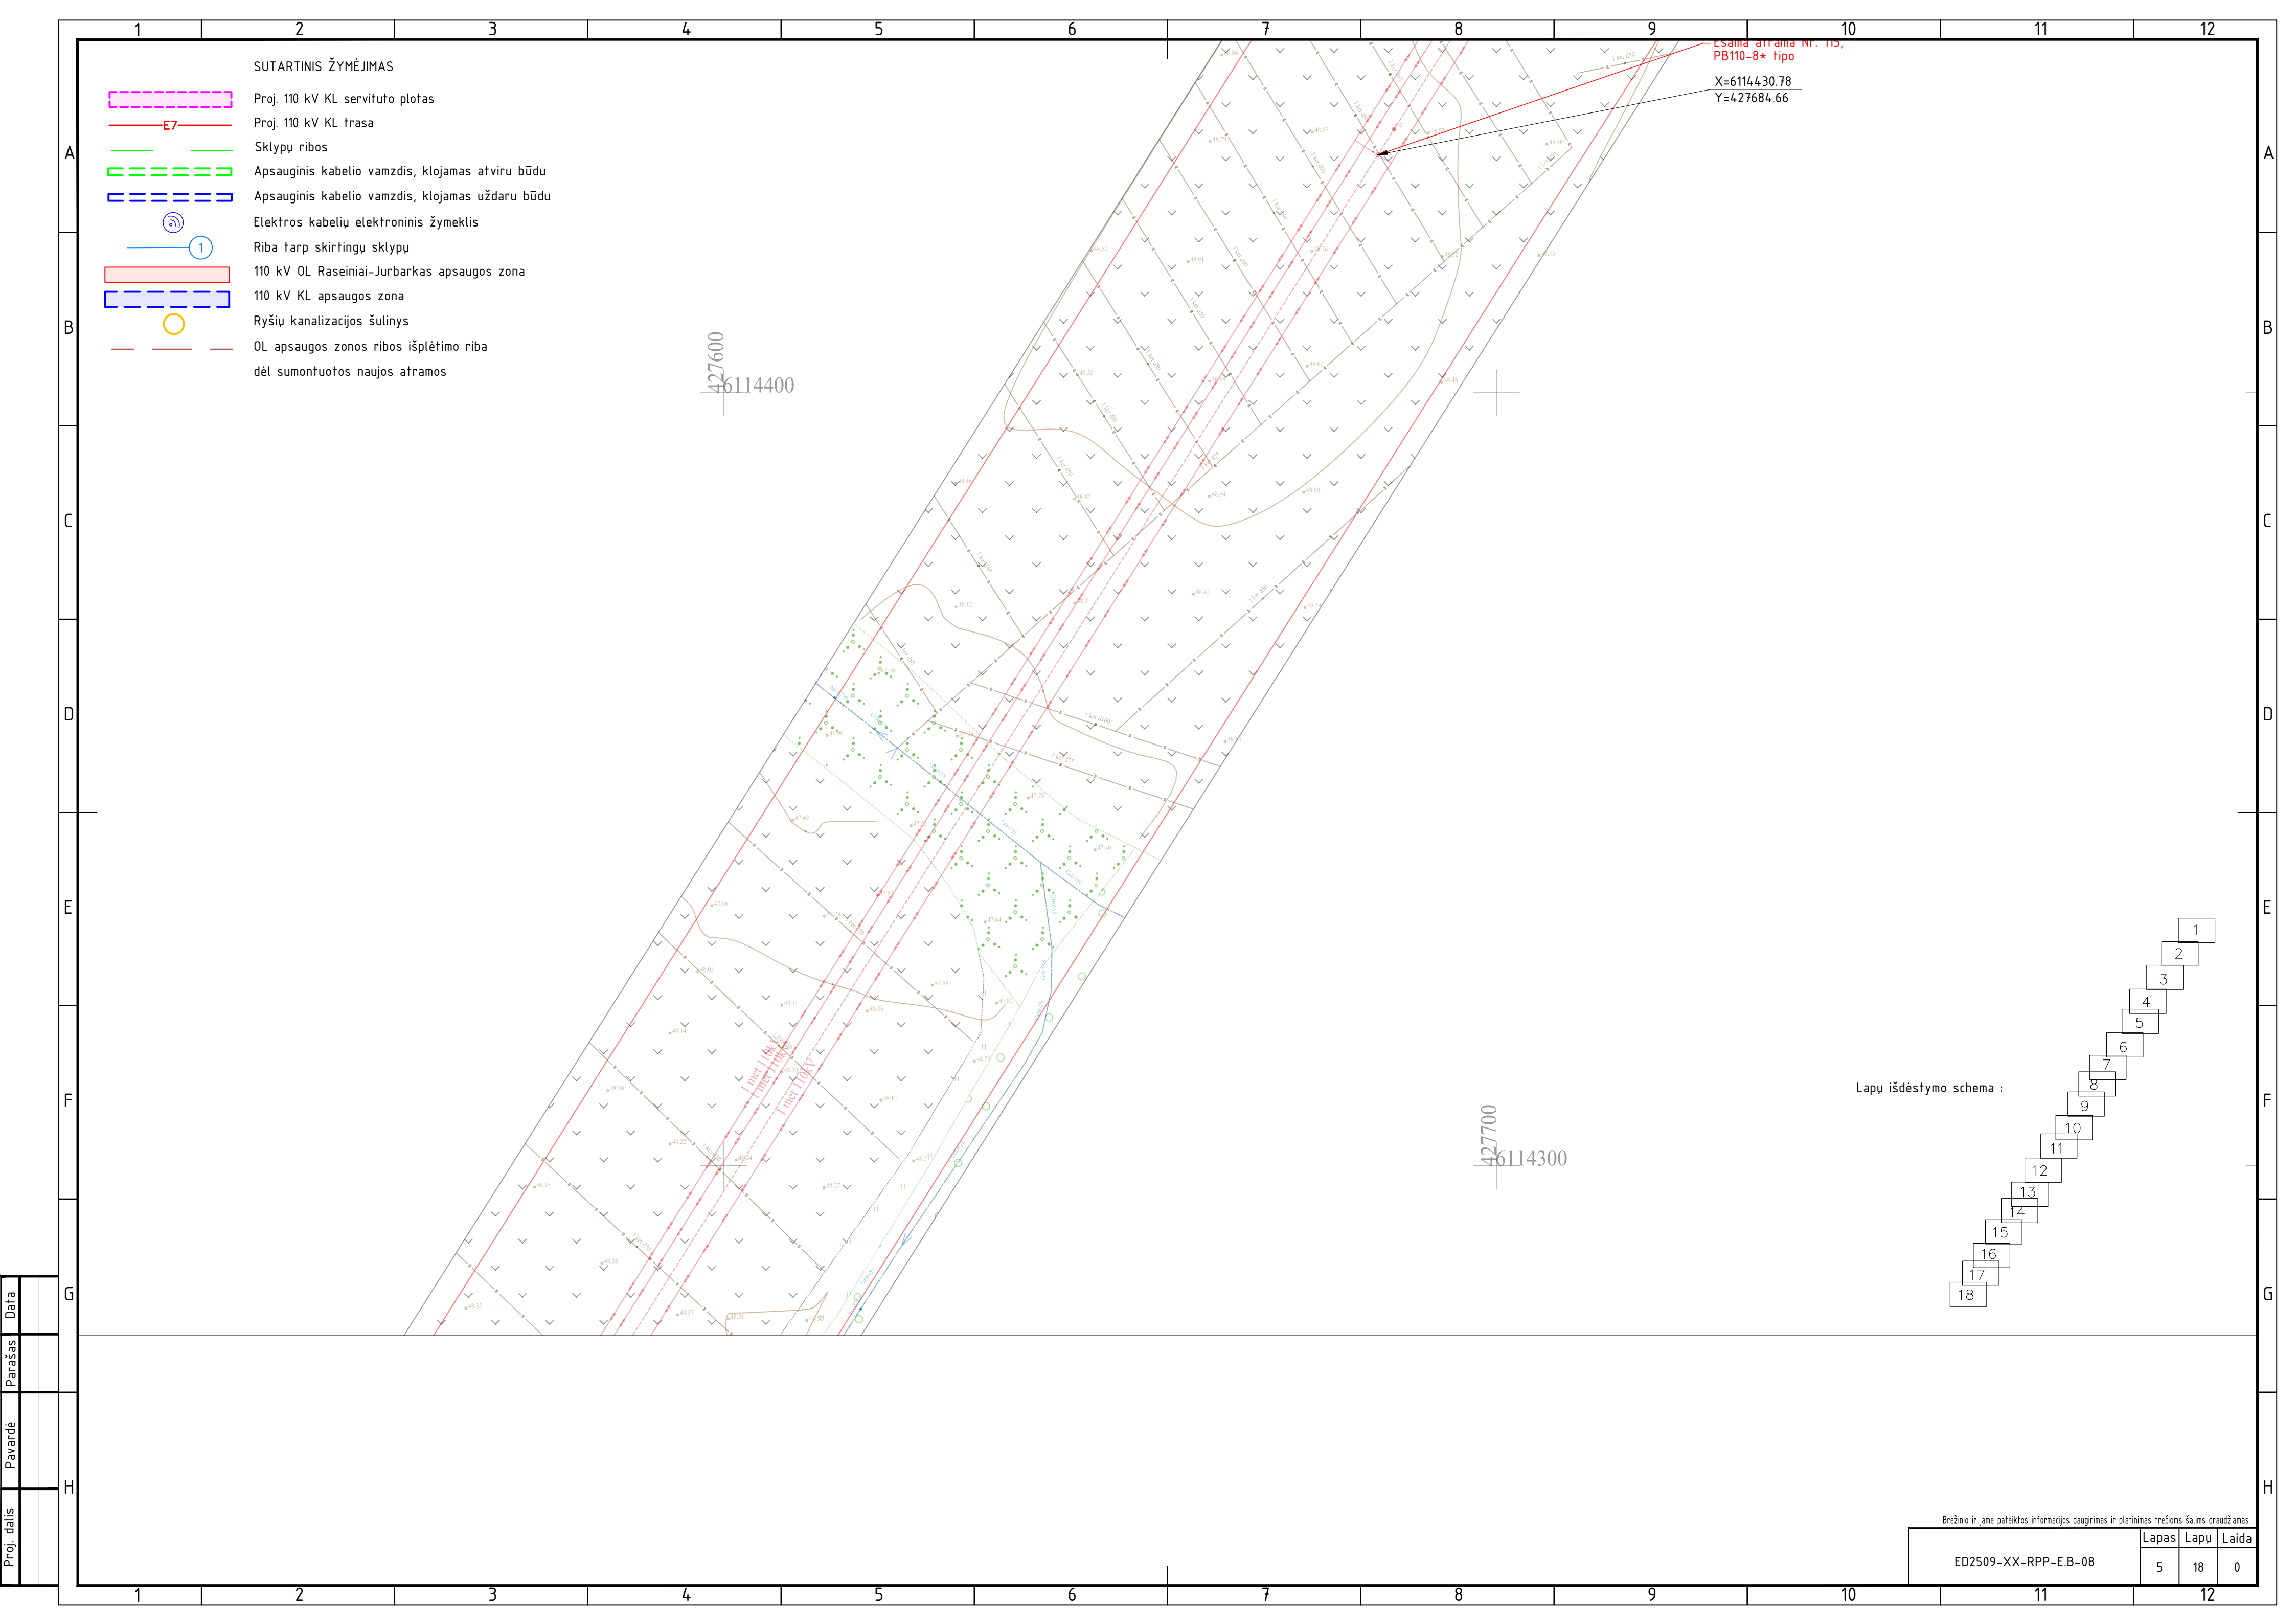

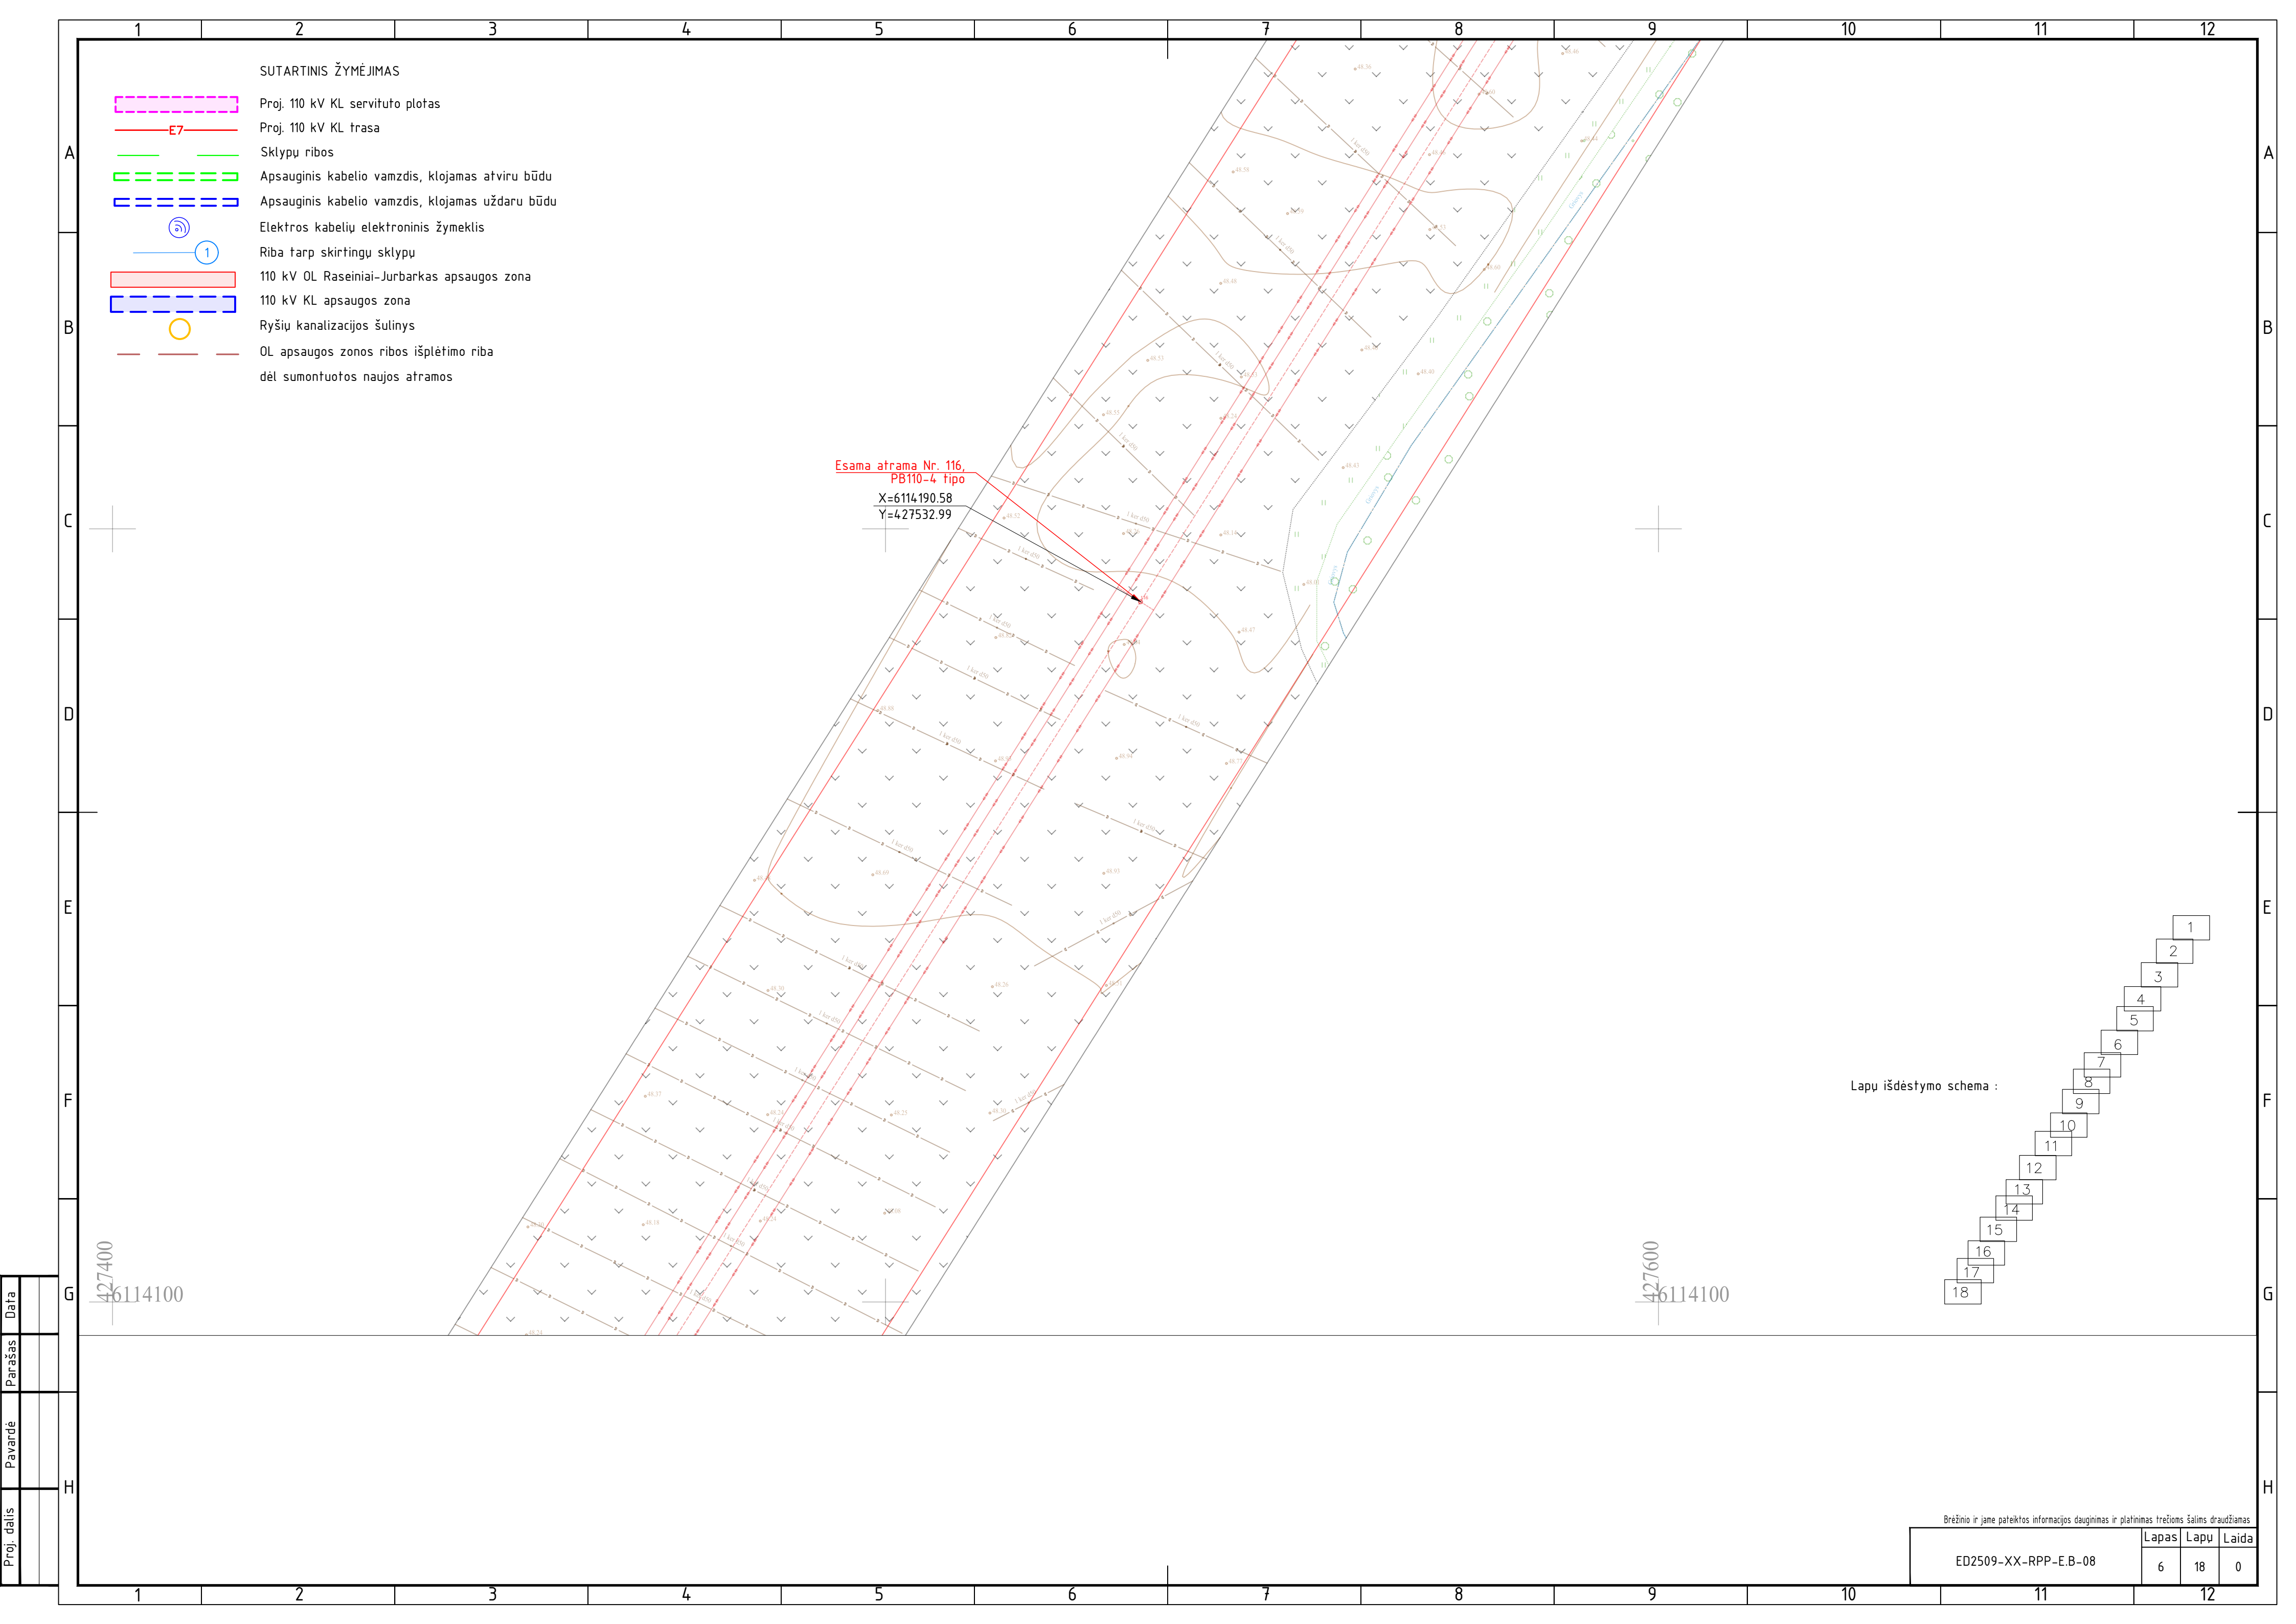


SUTARTINIS ŽYMĖJIMAS

- Proj. 110 kV KL servituto plotas
- Proj. 110 kV KL trasa
- Sklypų ribos
- Apsauginis kabelio vamzdis, klojamas atviru būdu
- Apsauginis kabelio vamzdis, klojamas uždaru būdu
- Elektros kabelių elektroninis žymeklis
- Riba tarp skirtingų sklypų
- 110 kV OL Raseiniai-Jurbarkas apsaugos zona
- 110 kV KL apsaugos zona
- Ryšių kanalizacijos šulinys
- OL apsaugos zonos ribos išplėtimo riba dėl sumontuotos naujos atramos


Esama atrama Nr. 116,
PB110-4 tipo
X=6114190.58
Y=427532.99

Lapu išdėstymo schema :

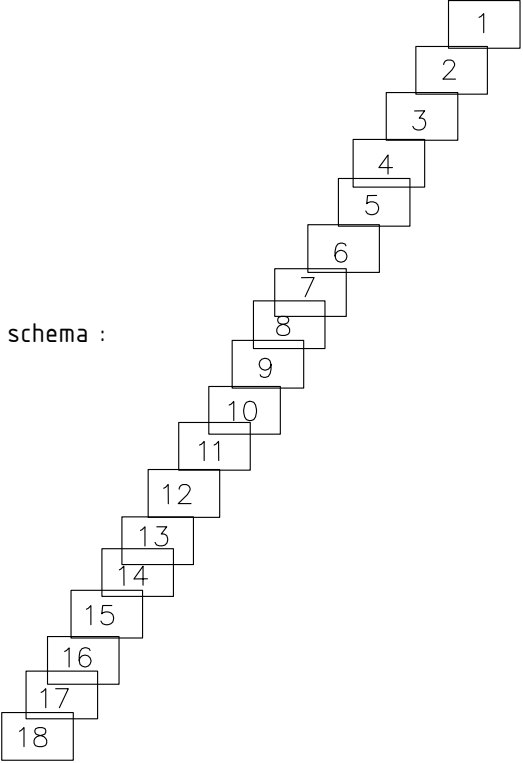


Proj. dalis		
Pavardė		
Parašas		
Data		

Brežinio ir jame pateiktos informacijos dauginimas ir platinimas trečioms šalims draudžiamas		
ED2509-XX-RPP-E.B-08	Lapas	Lapu
	6	18
		Laida
		0

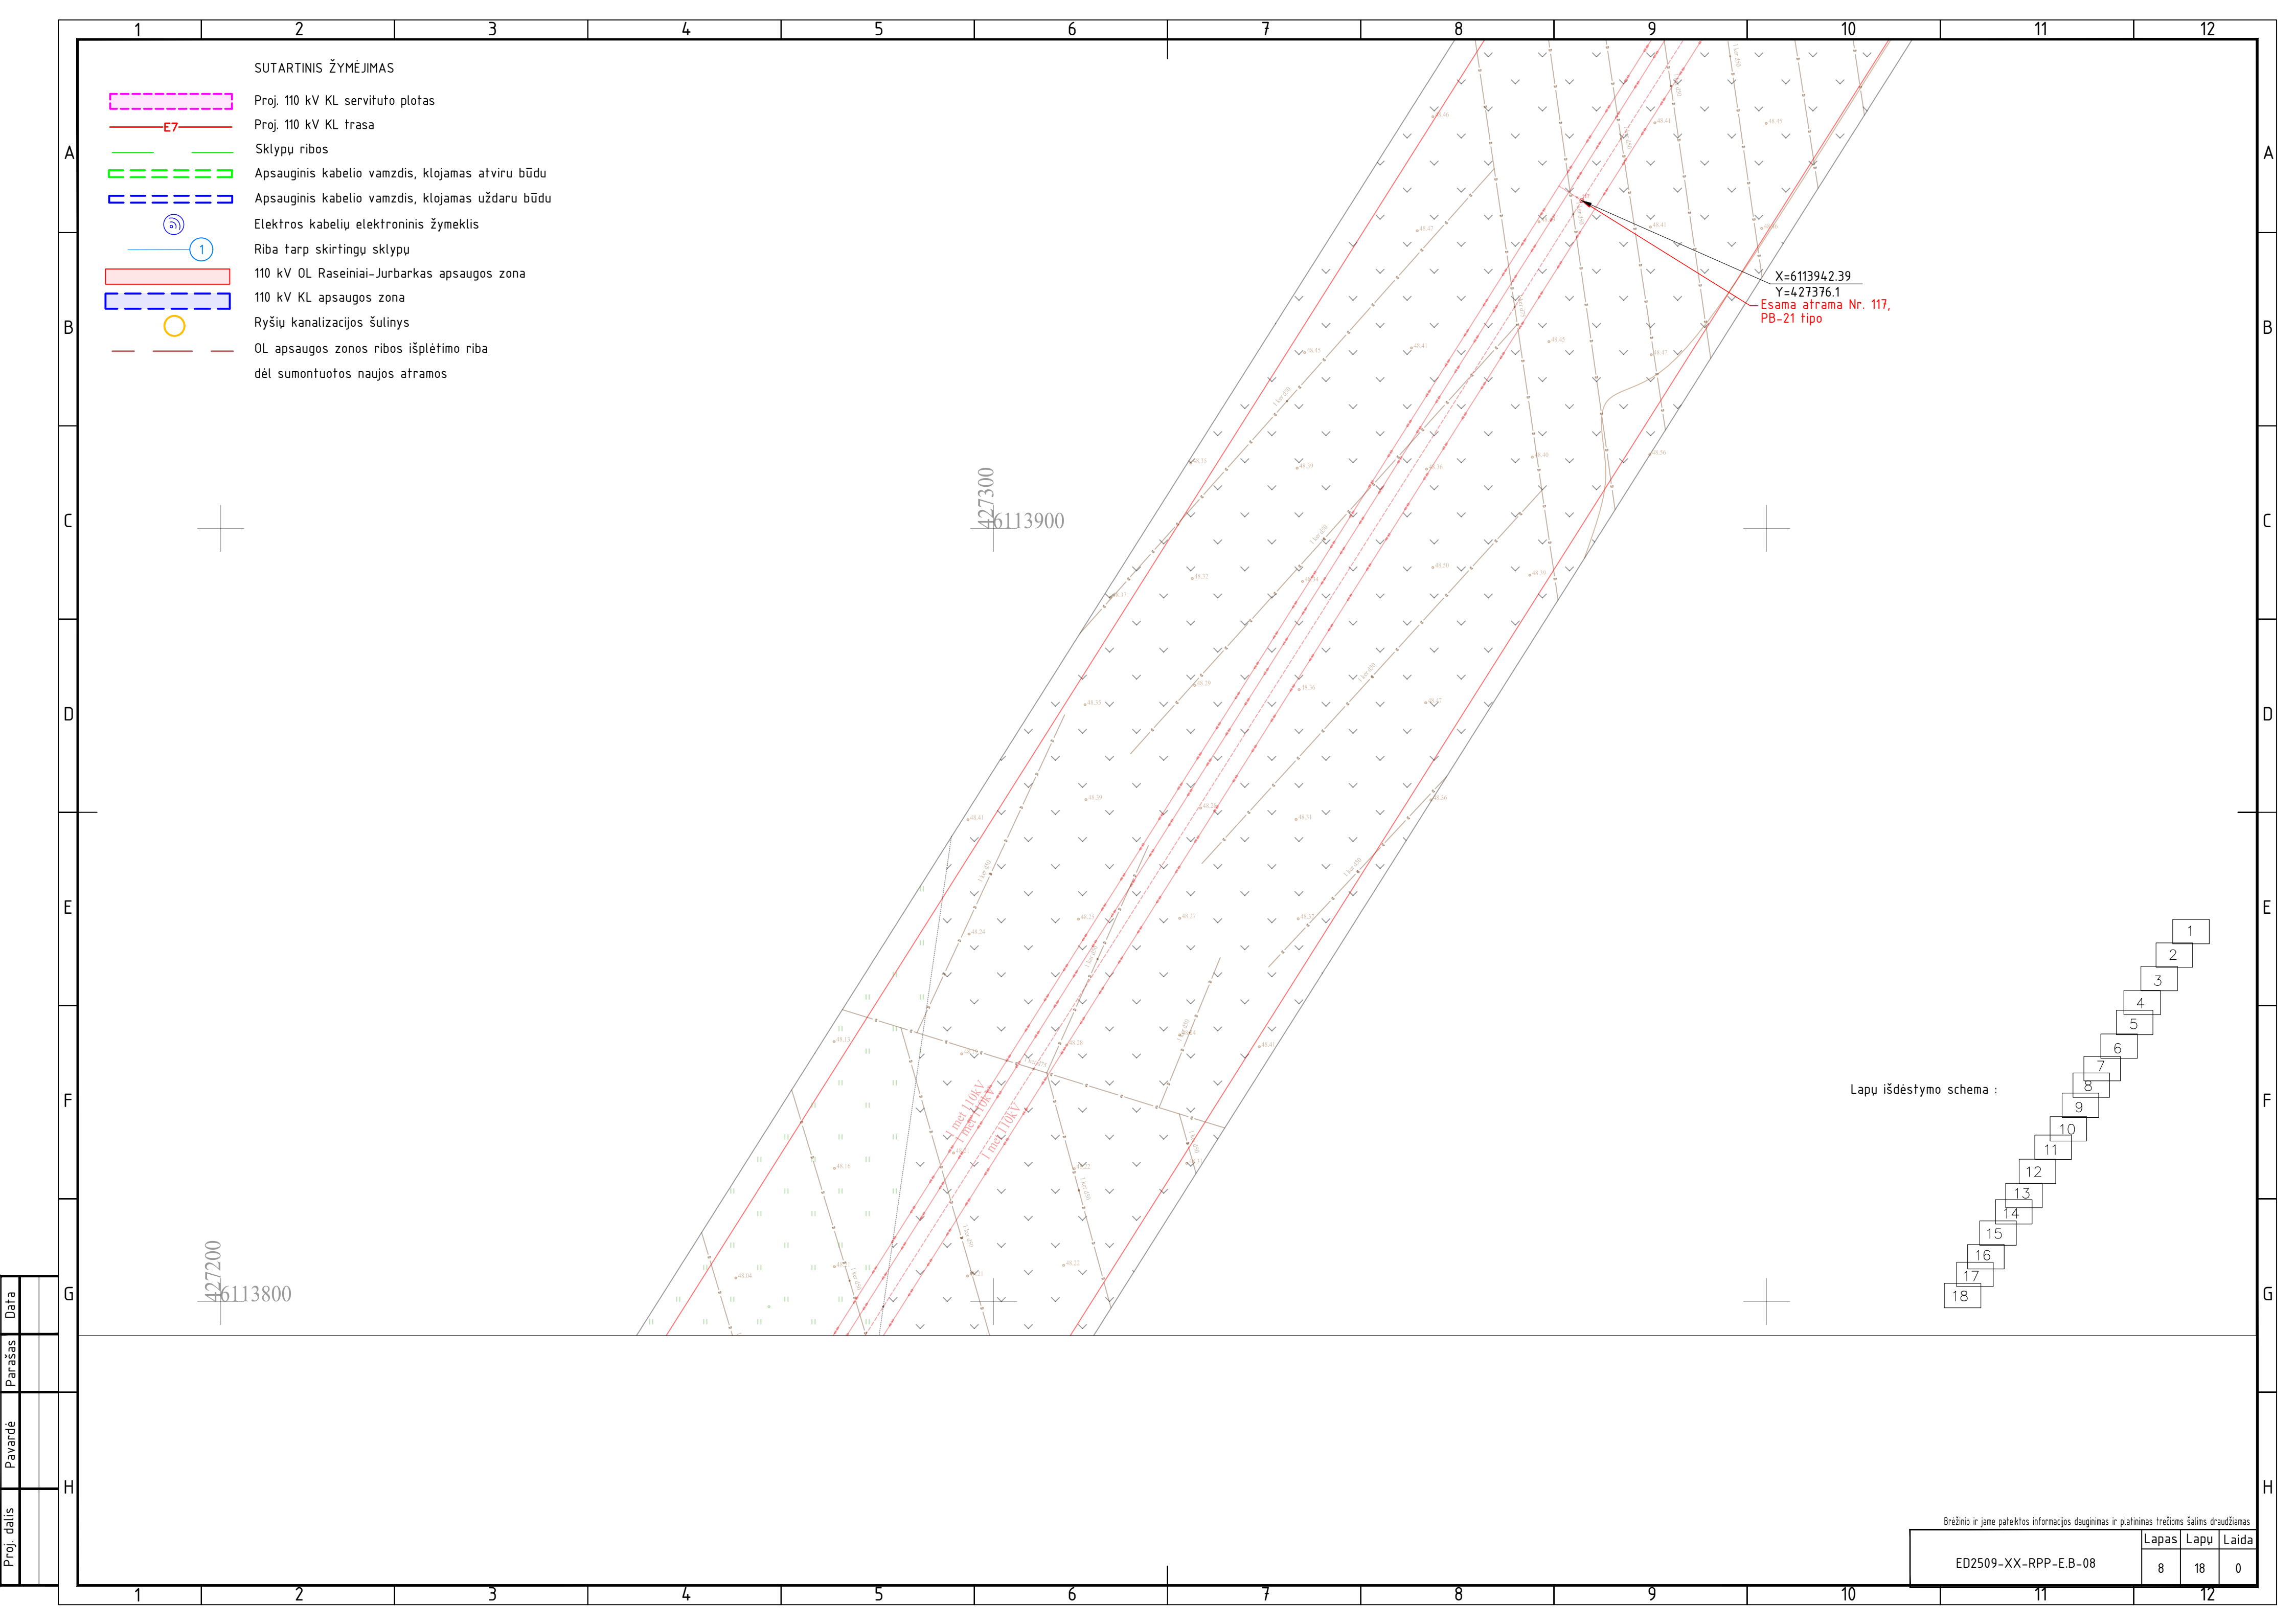


- SUTARTINIS ŽYMĖJIMAS
- Proj. 110 kV KL servituto plotas
 - Proj. 110 kV KL trasa
 - Sklypų ribos
 - Apsauginis kabelio vamzdis, klojamas atviru būdu
 - Apsauginis kabelio vamzdis, klojamas uždaru būdu
 - Elektros kabelių elektroninis žymeklis
 - Riba tarp skirtingų sklypų
 - 110 kV OL Raseiniai-Jurbarkas apsaugos zona
 - 110 kV KL apsaugos zona
 - Ryšių kanalizacijos šulinys
 - OL apsaugos zonos ribos išplėtimo riba dėl sumontuotos naujos atramos


Lapų išdėstymo schema :

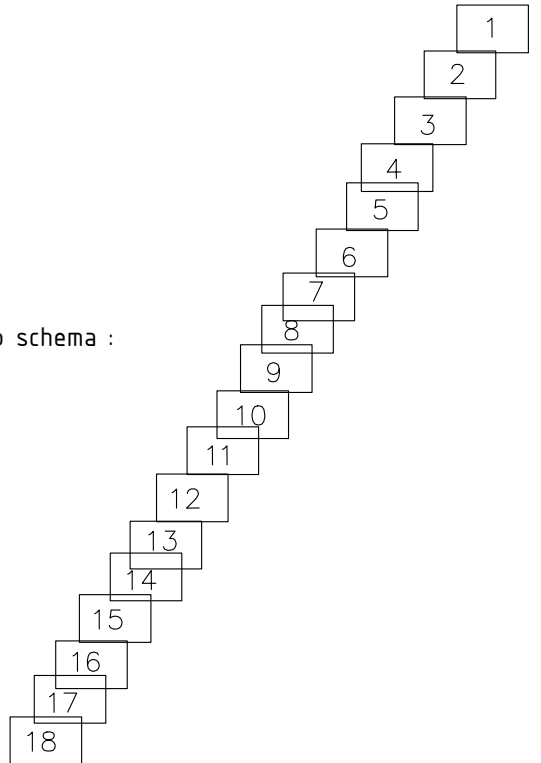


Proj. dalis	
Pavardė	
Parašas	
Data	

ED2509-XX-RPP-E.B-08			
Lapas	Lapu	Laida	
8	18	0	

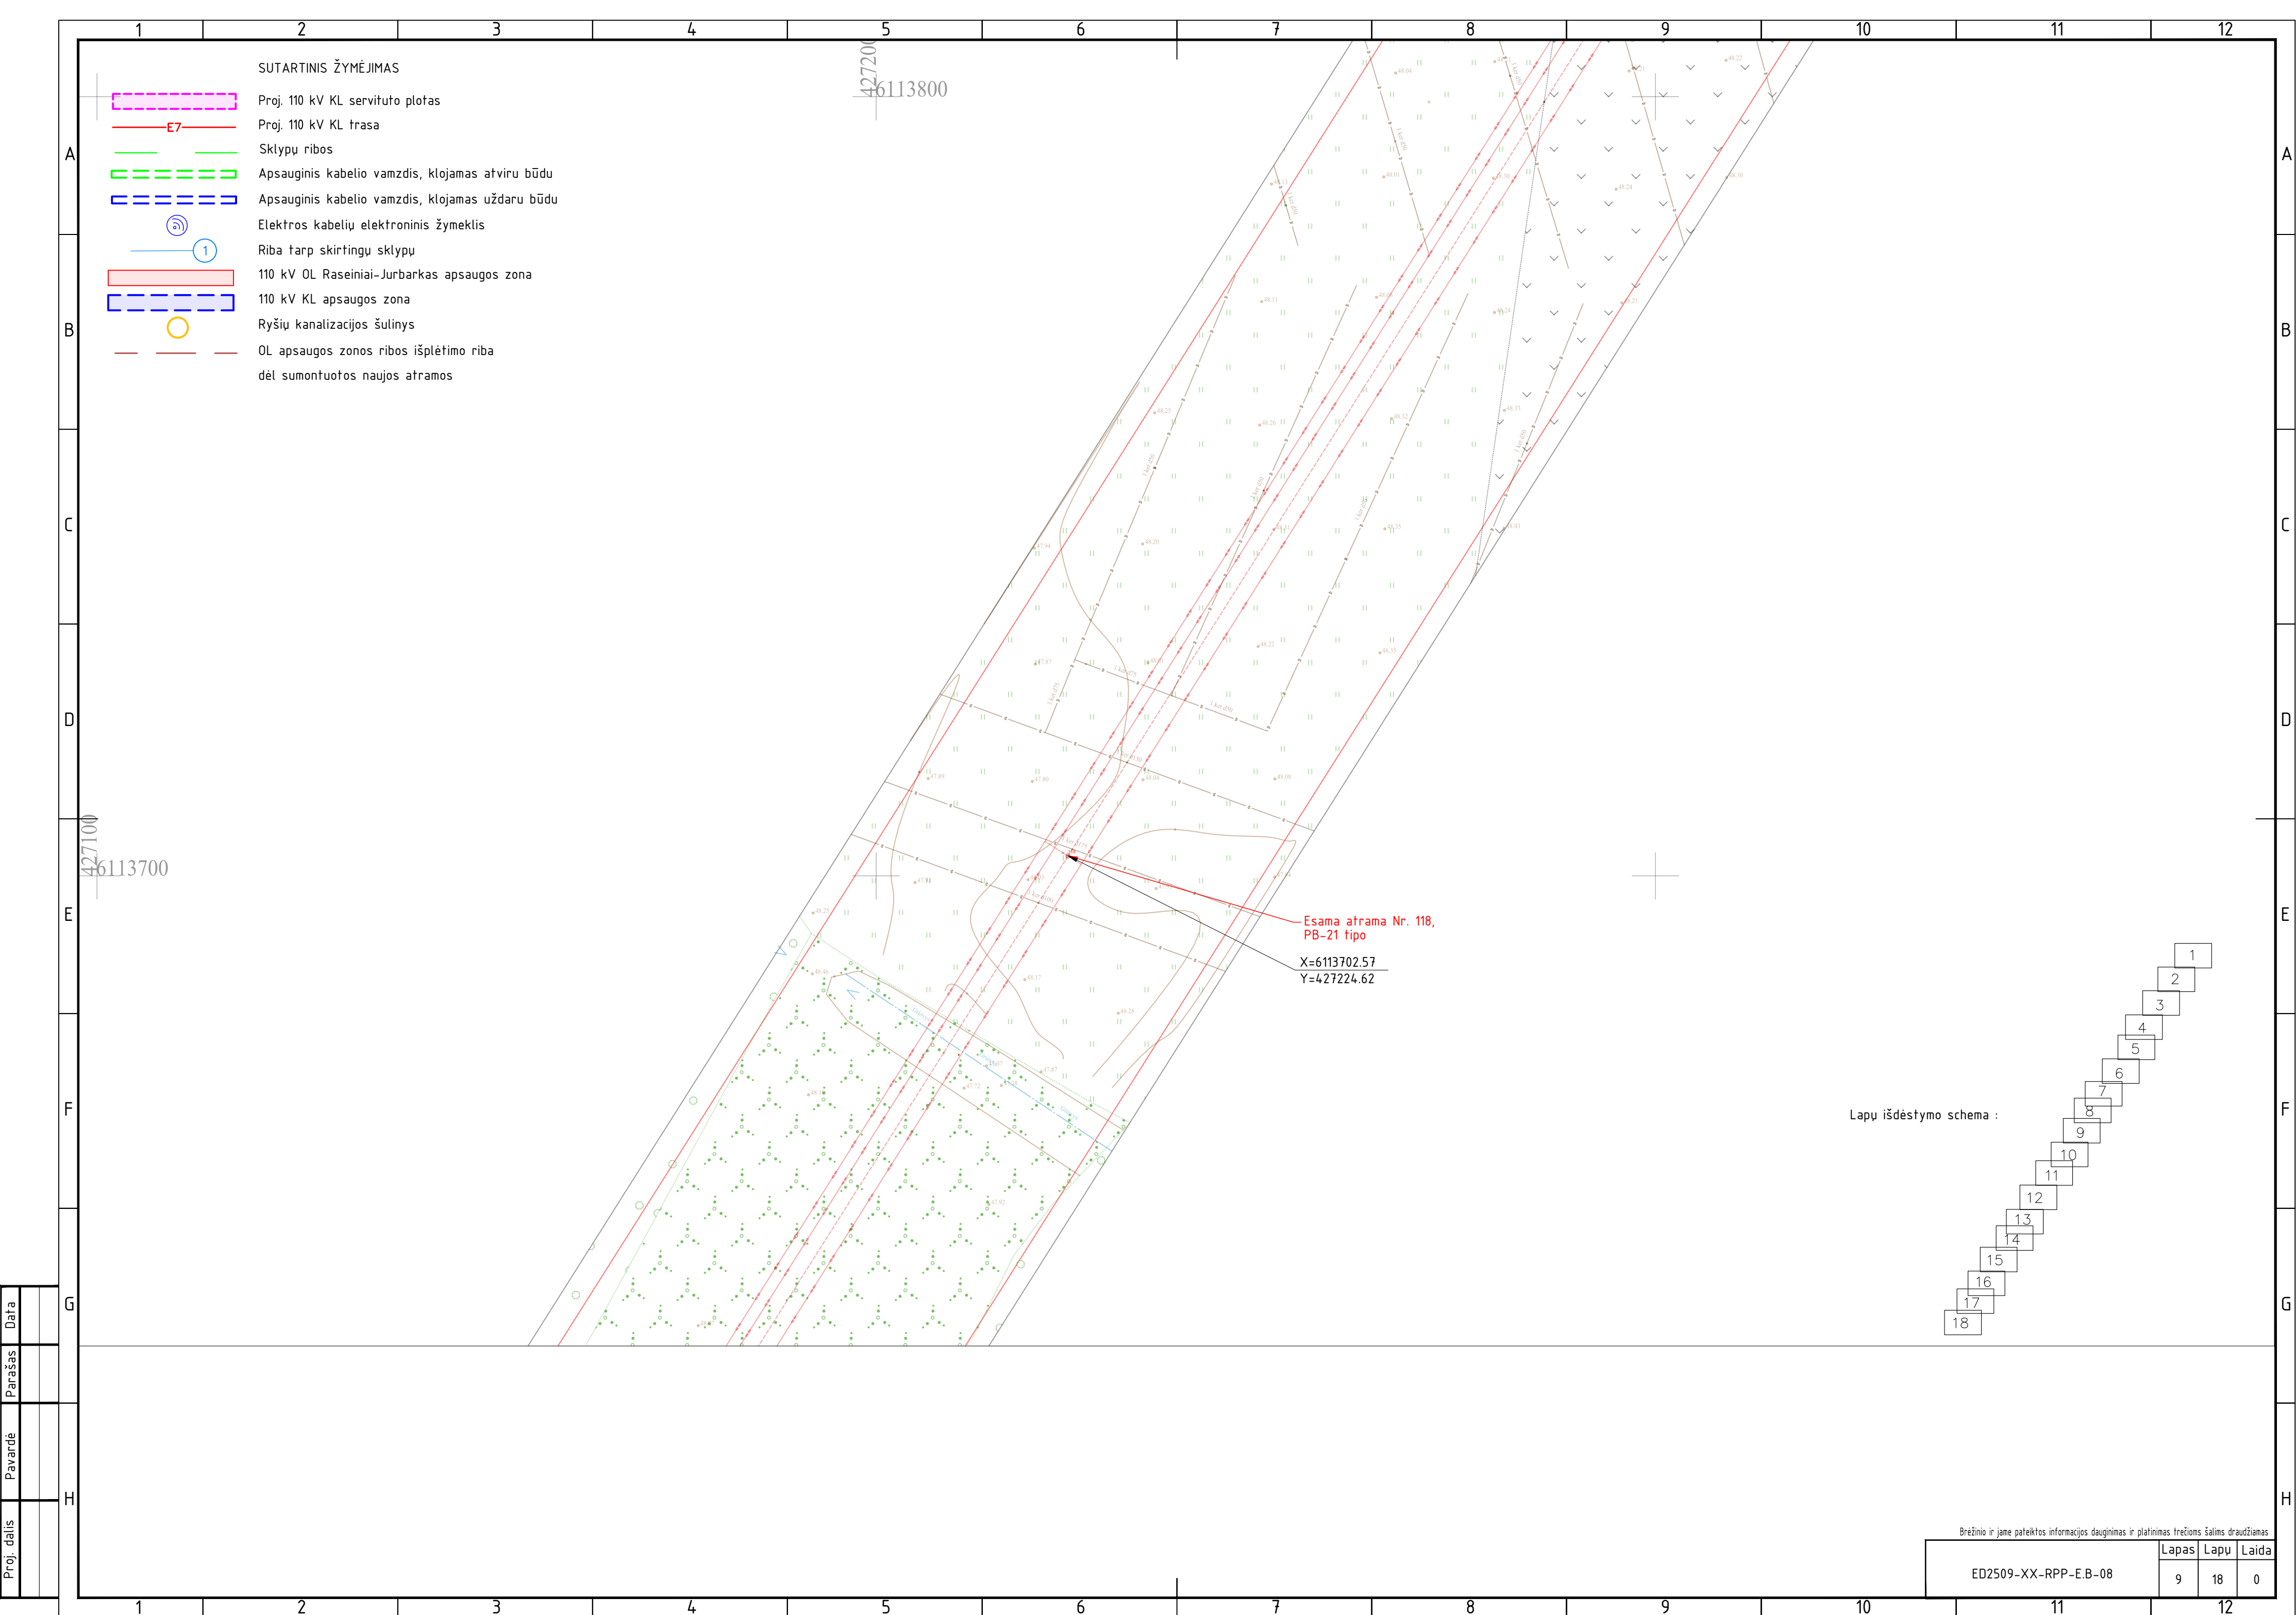

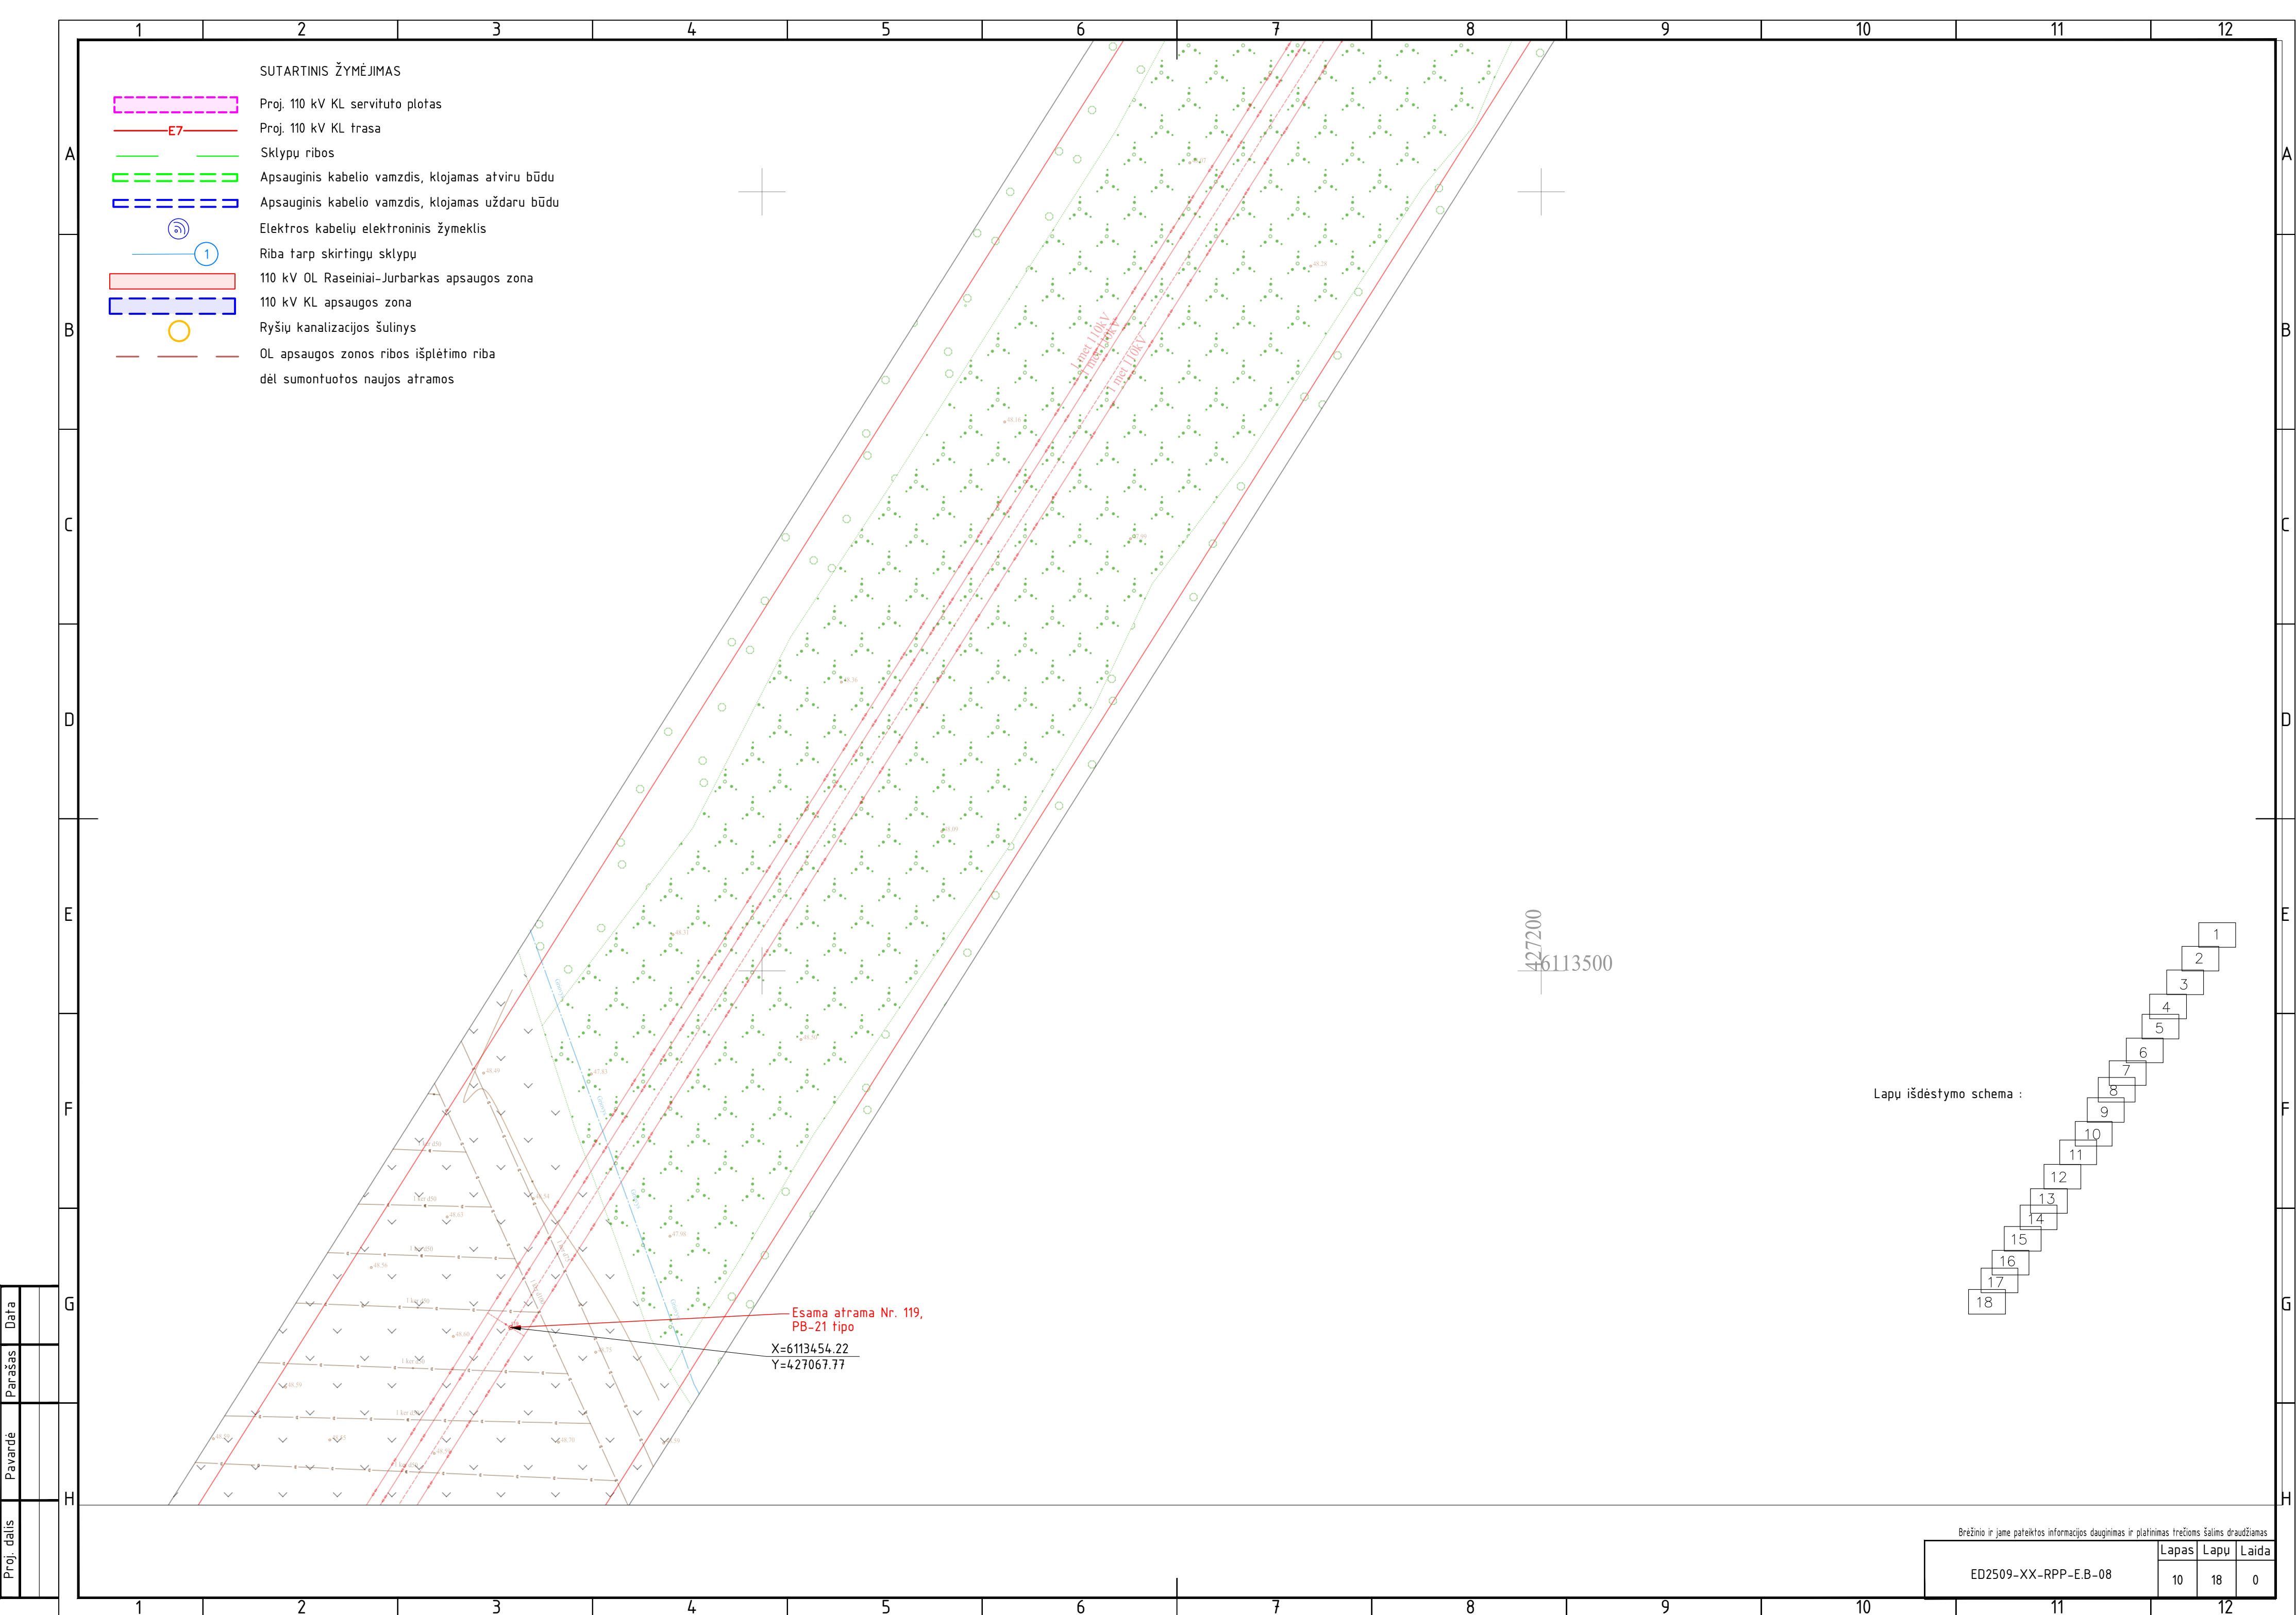

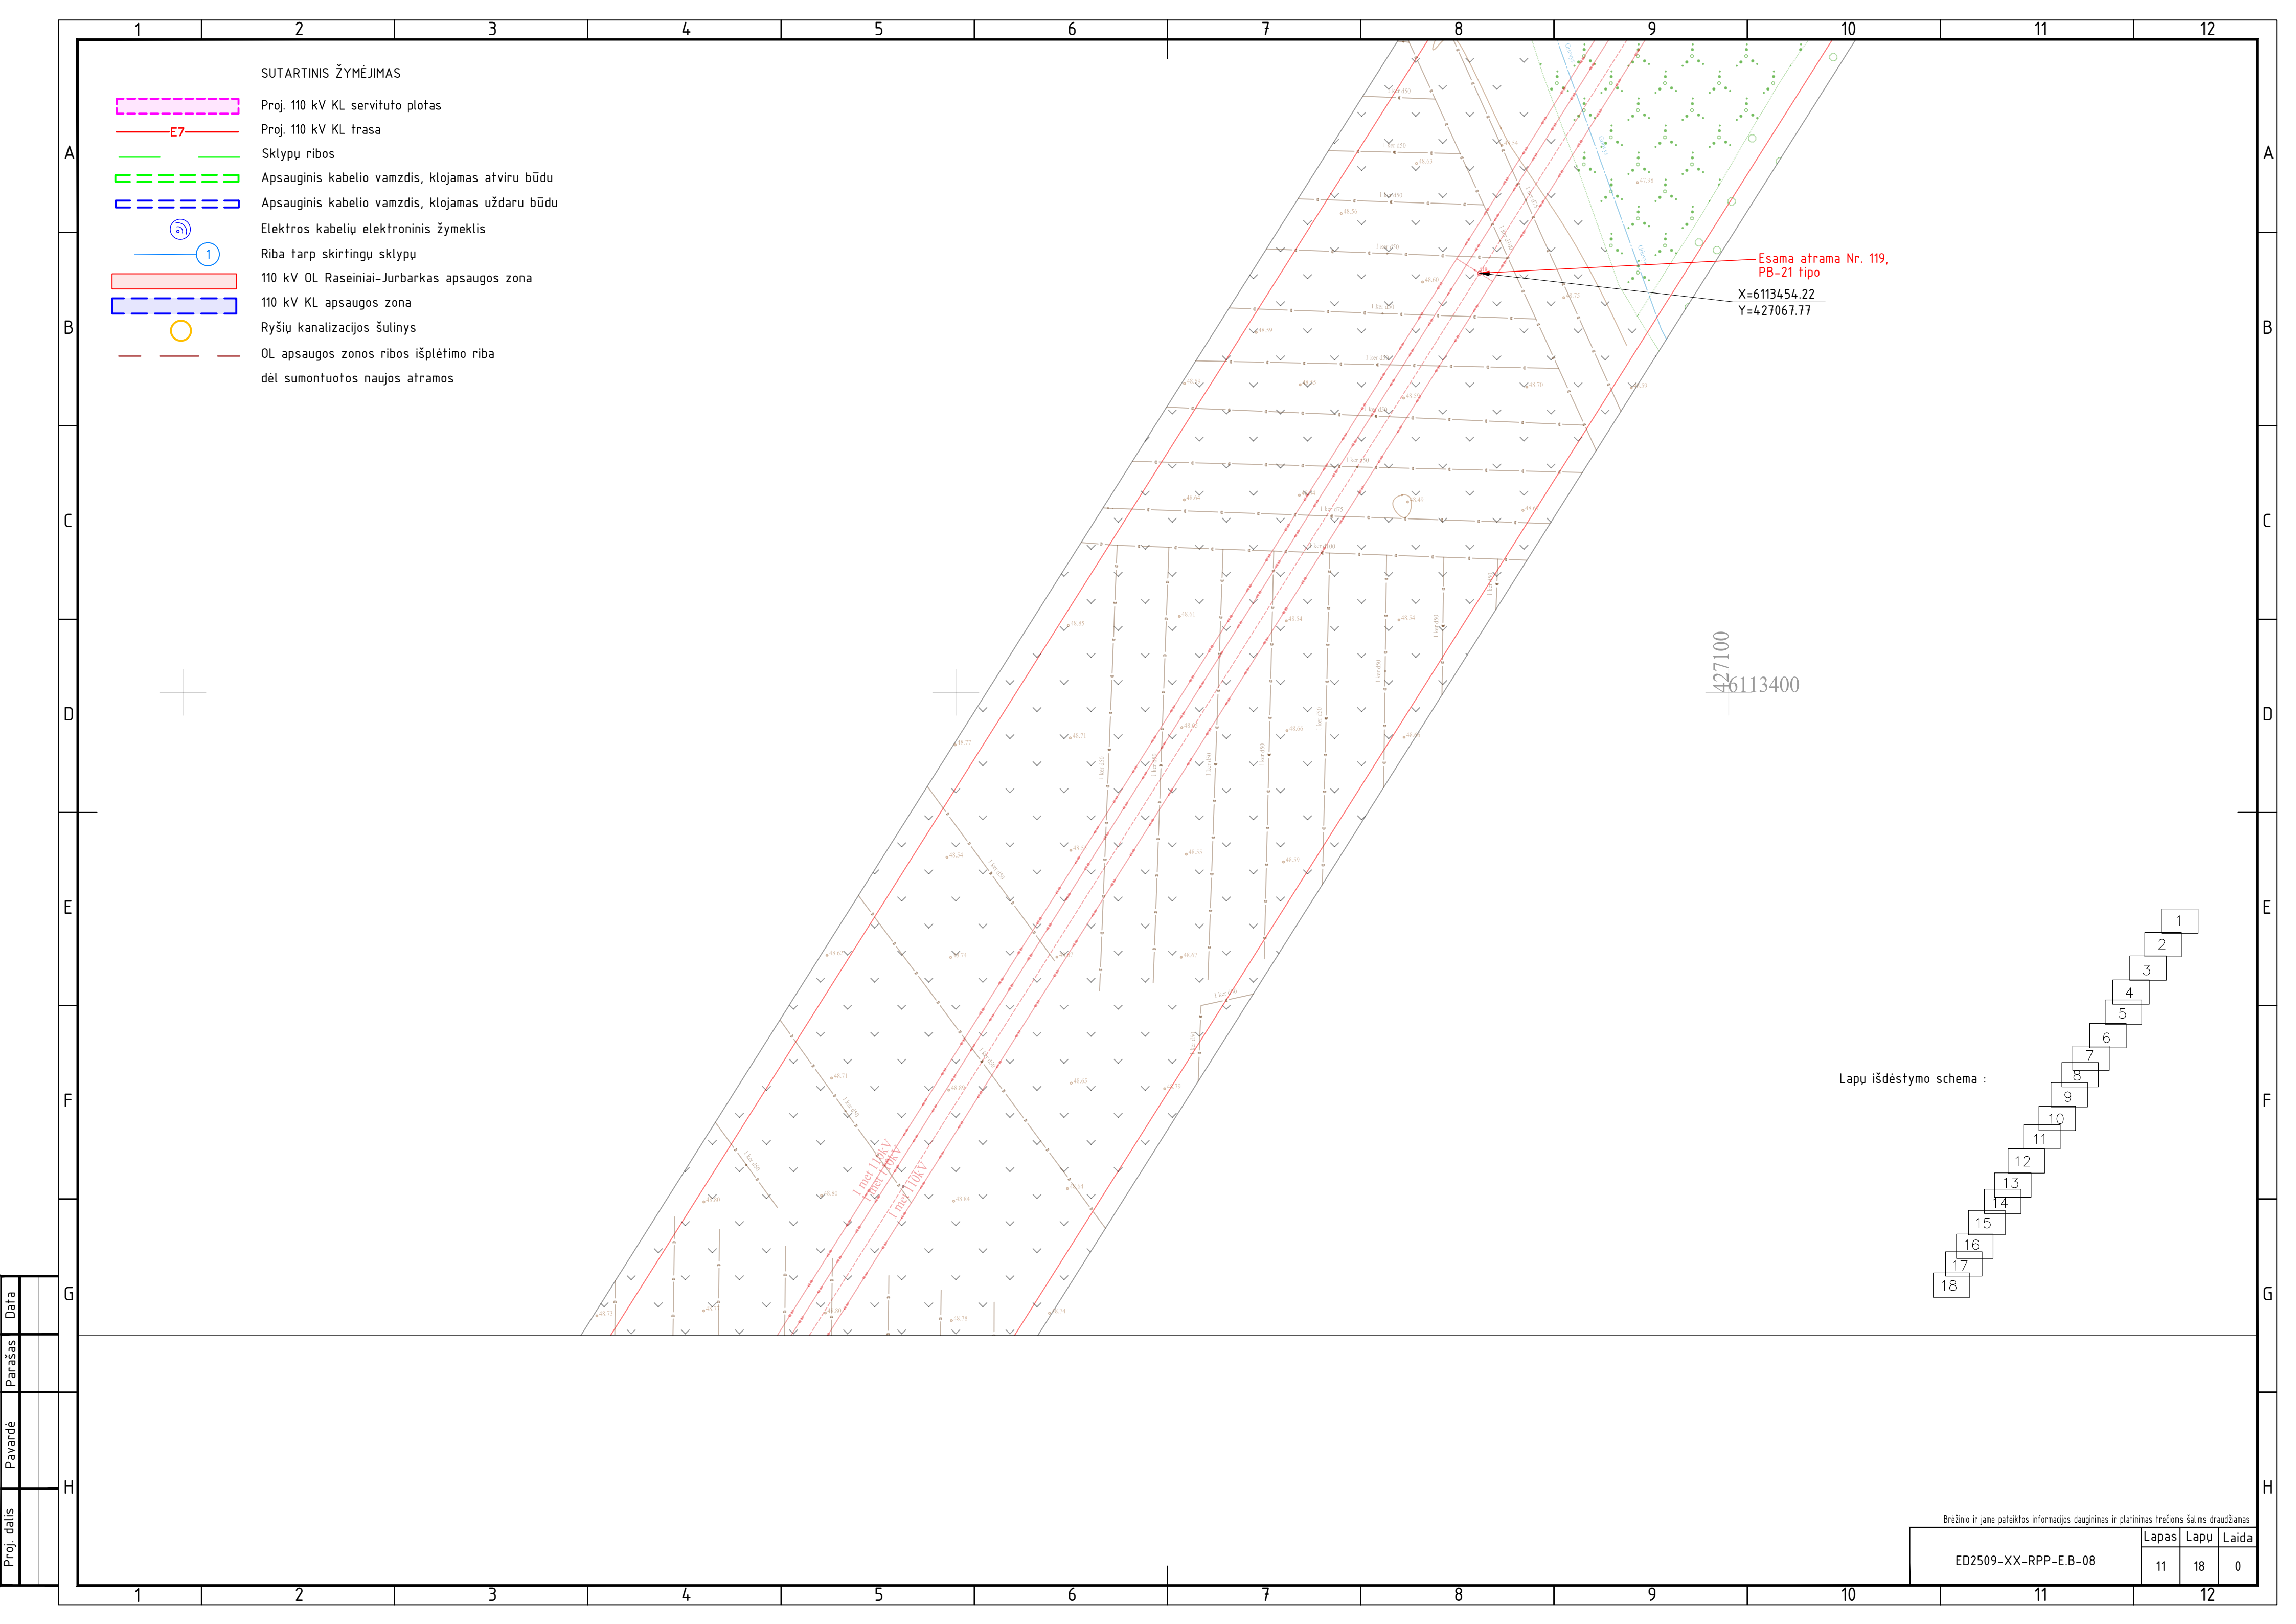


SUTARTINIS ŽYMĖJIMAS

- Proj. 110 kV KL servituto plotas
- Proj. 110 kV KL trasa
- Sklypų ribos
- Apsauginis kabelio vamzdis, klojamas atviru būdu
- Apsauginis kabelio vamzdis, klojamas uždaru būdu
- Elektros kabelių elektroninis žymeklis
- Riba tarp skirtingų sklypų
- 110 kV OL Raseiniai-Jurbarkas apsaugos zona
- 110 kV KL apsaugos zona
- Ryšių kanalizacijos šulinys
- OL apsaugos zonos ribos išplėtimo riba dėl sumontuotos naujos atramos

Esama atrama Nr. 119,
PB-21 tipo

X=6113454.22
Y=427067.77


Lapų išdėstymo schema :

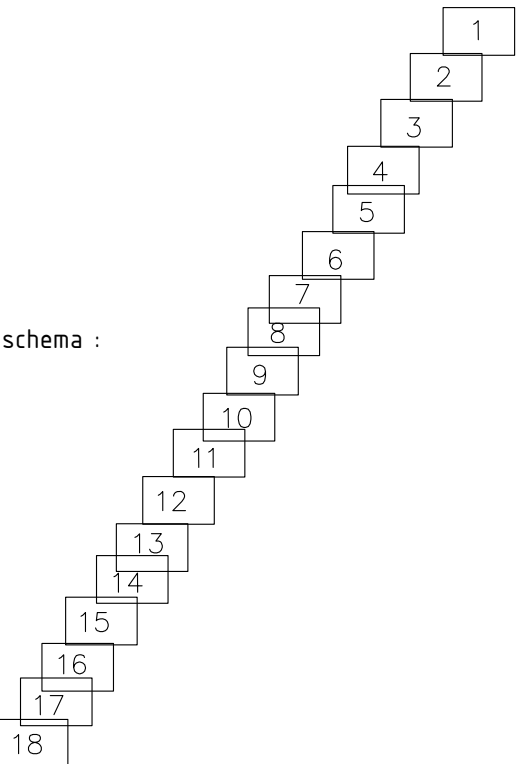



Brežinio ir jame pateiktos informacijos dauginimas ir platinimas trečioms šalims draudžiamas

ED2509-XX-RPP-E.B-08

Lapas	Lapu	Laida
11	18	0

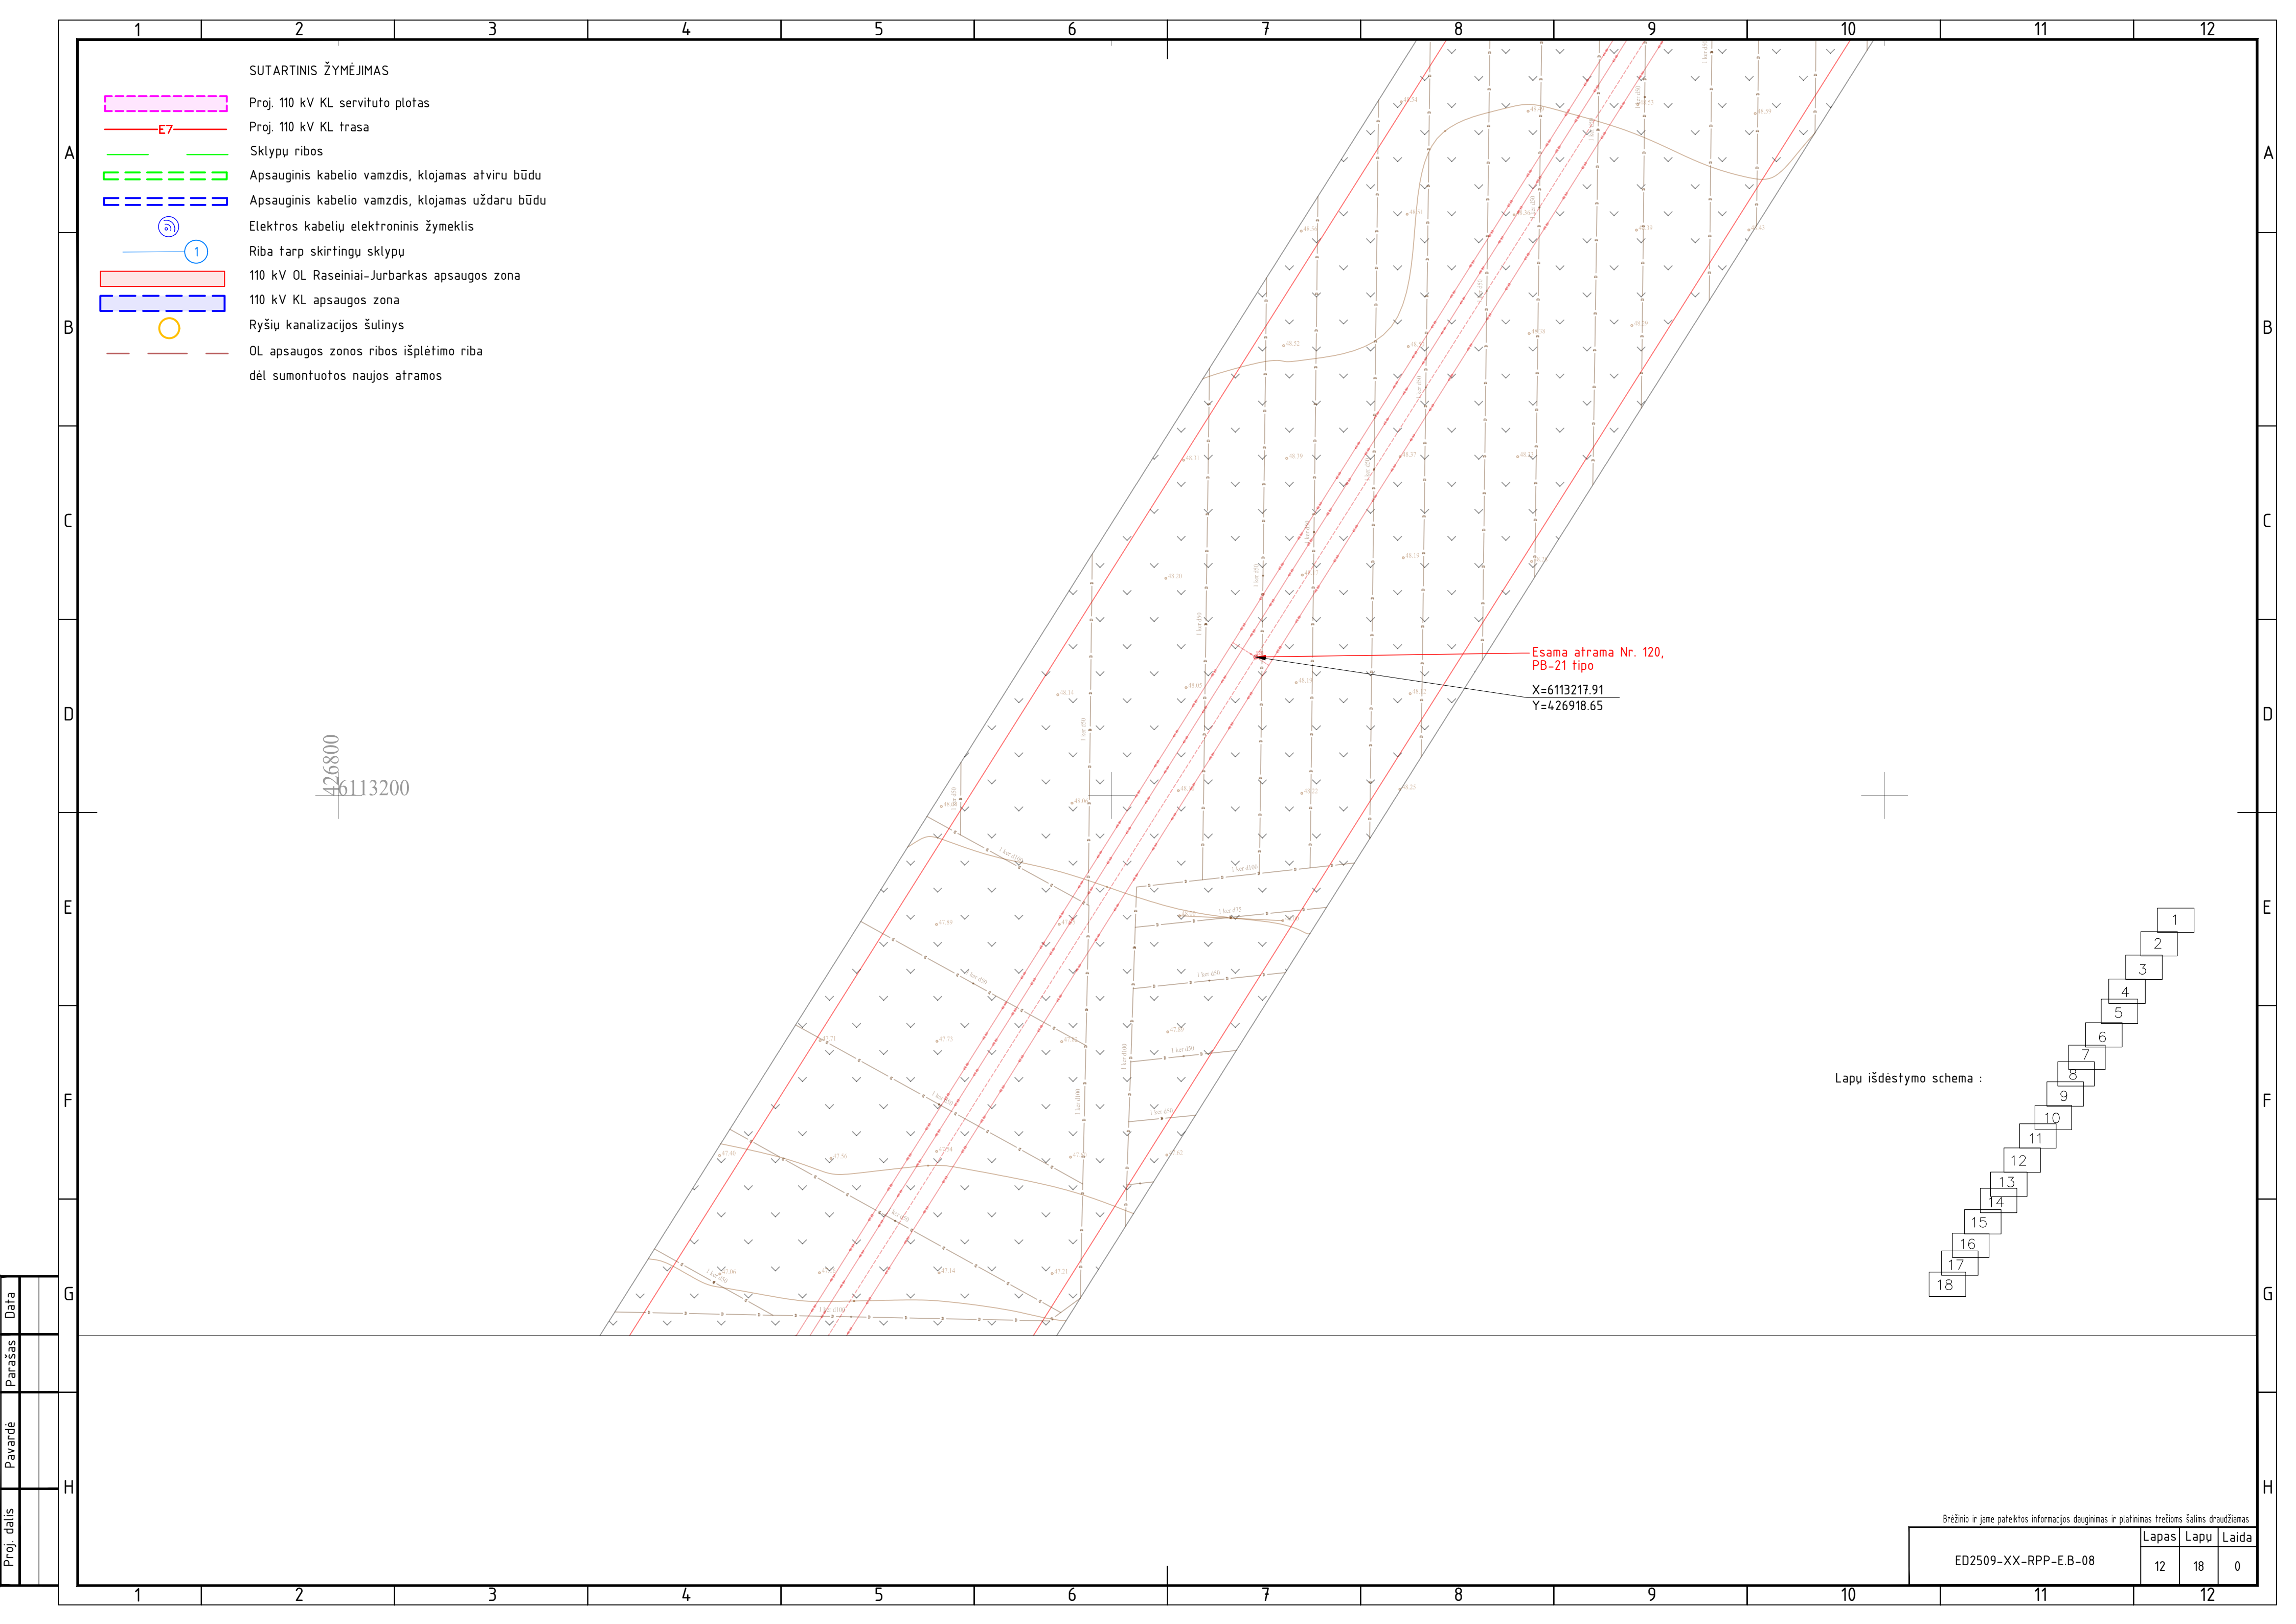

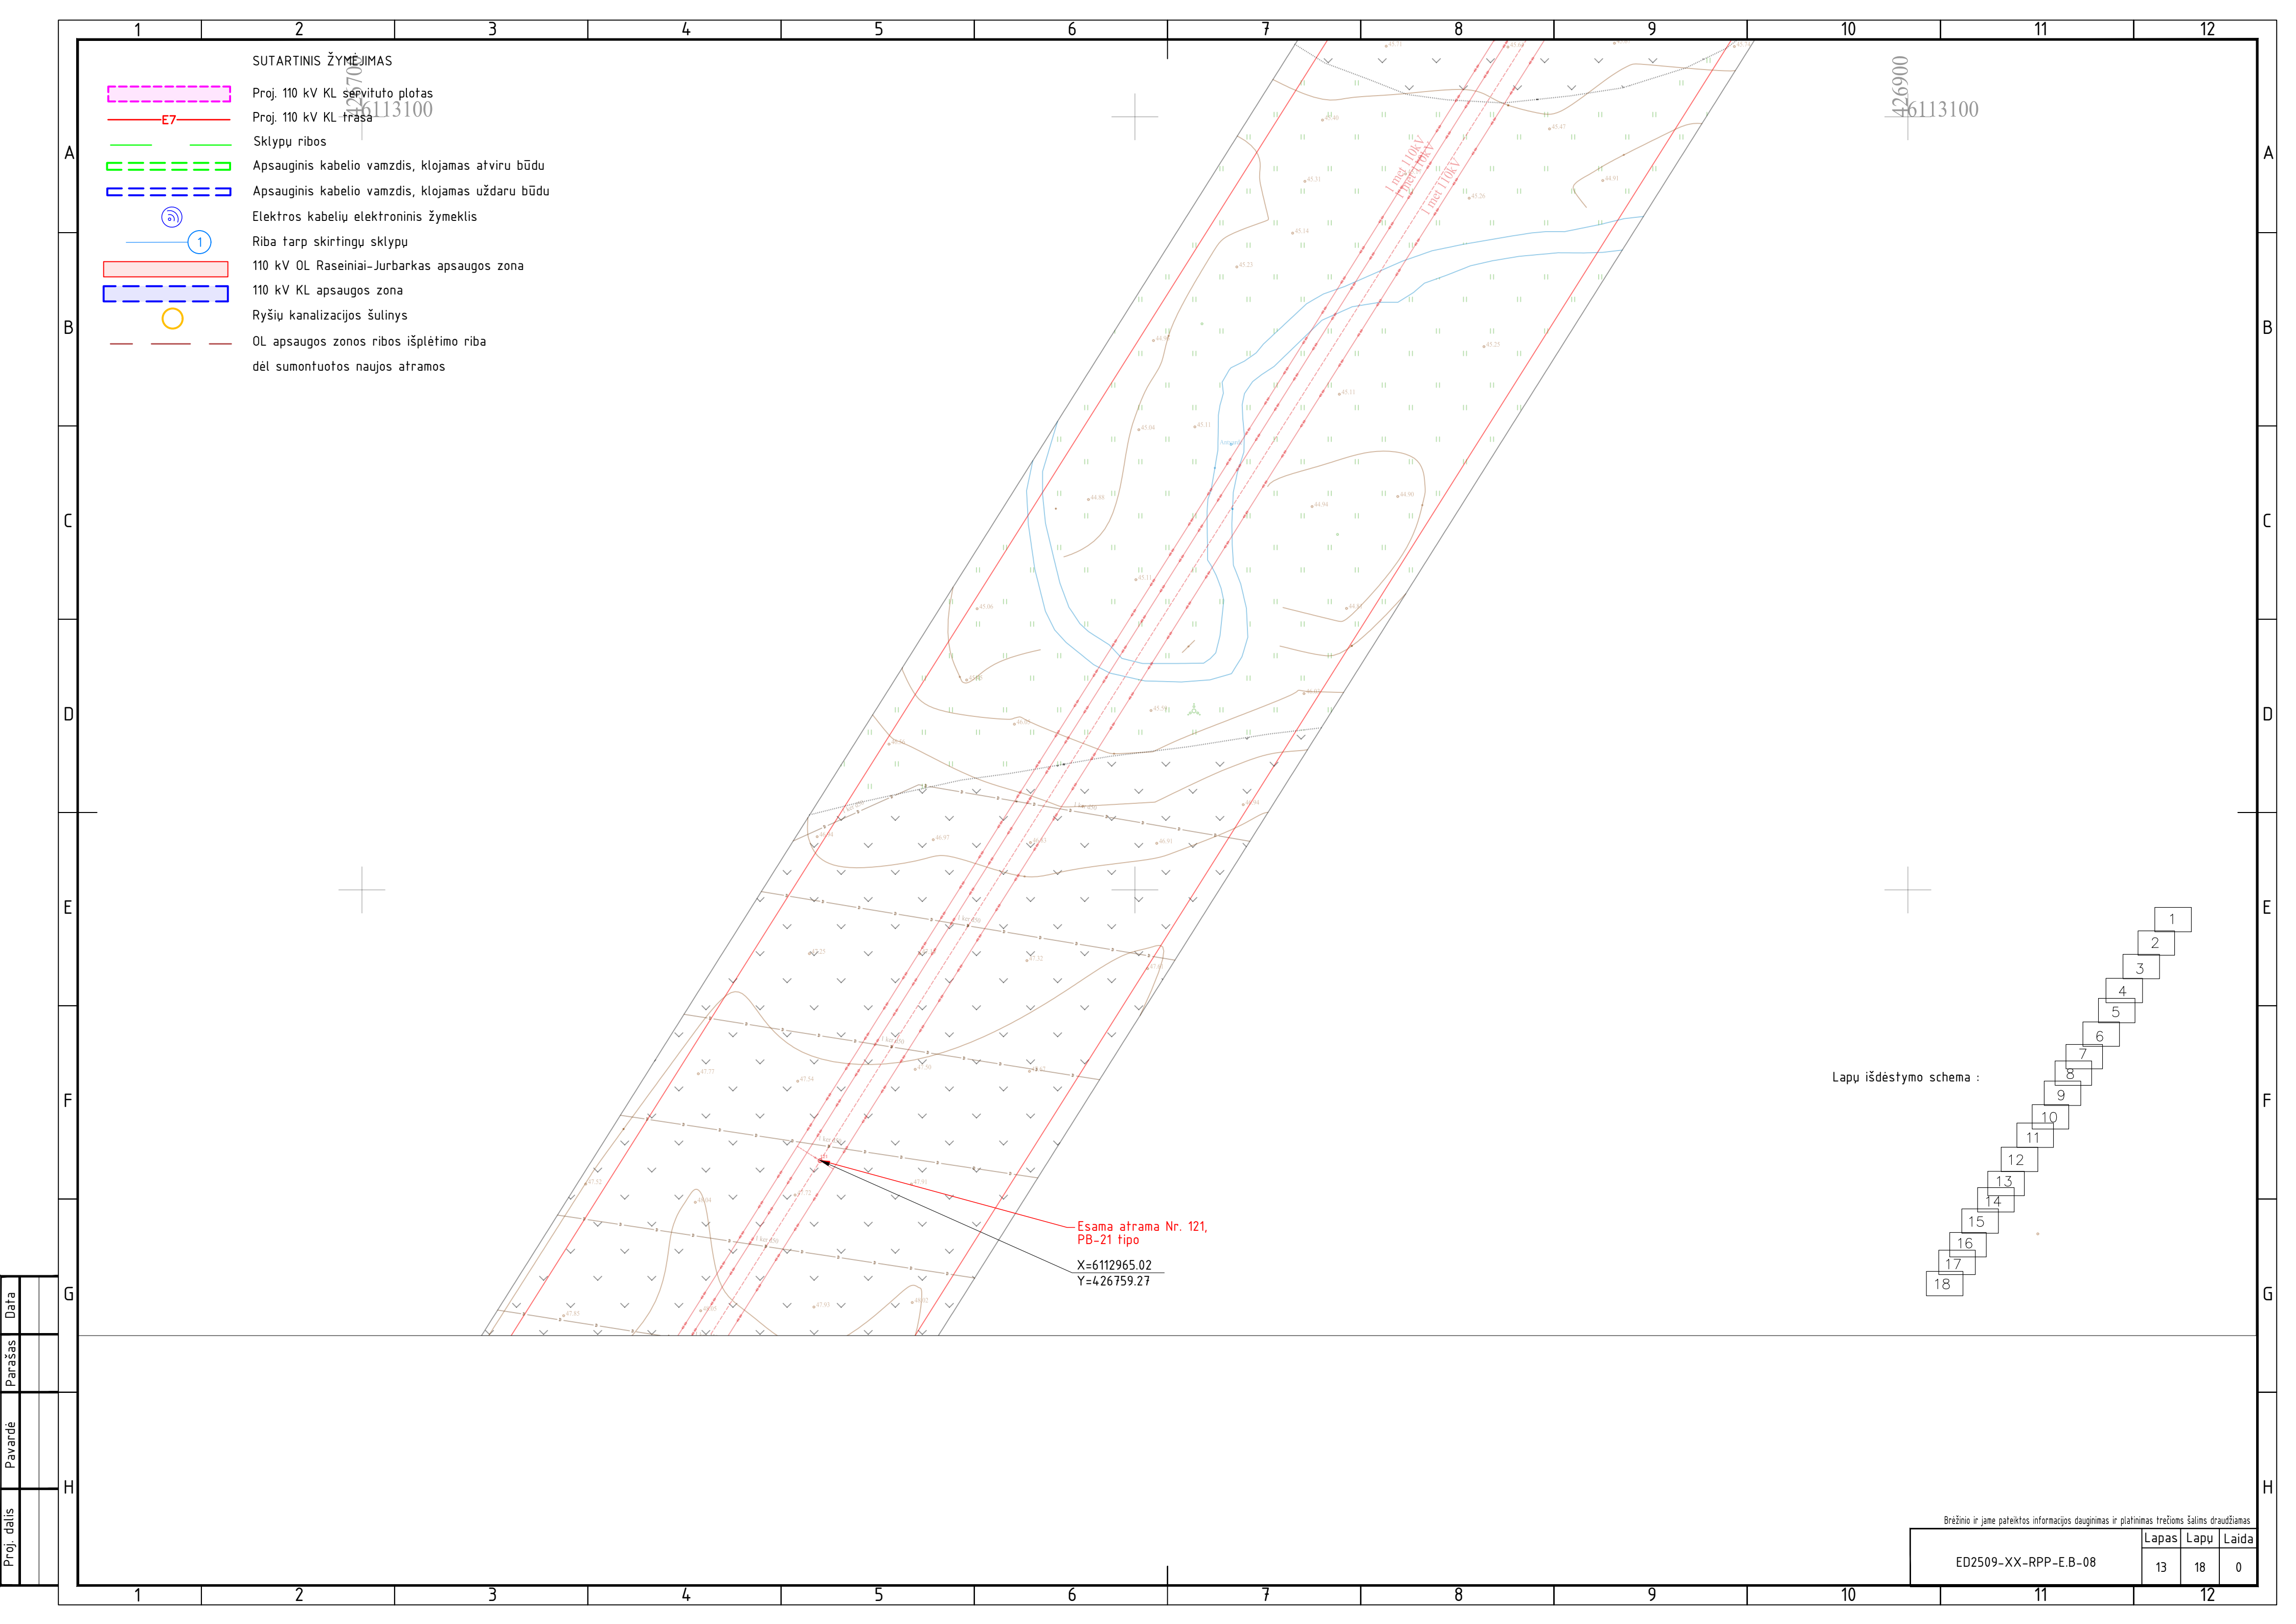

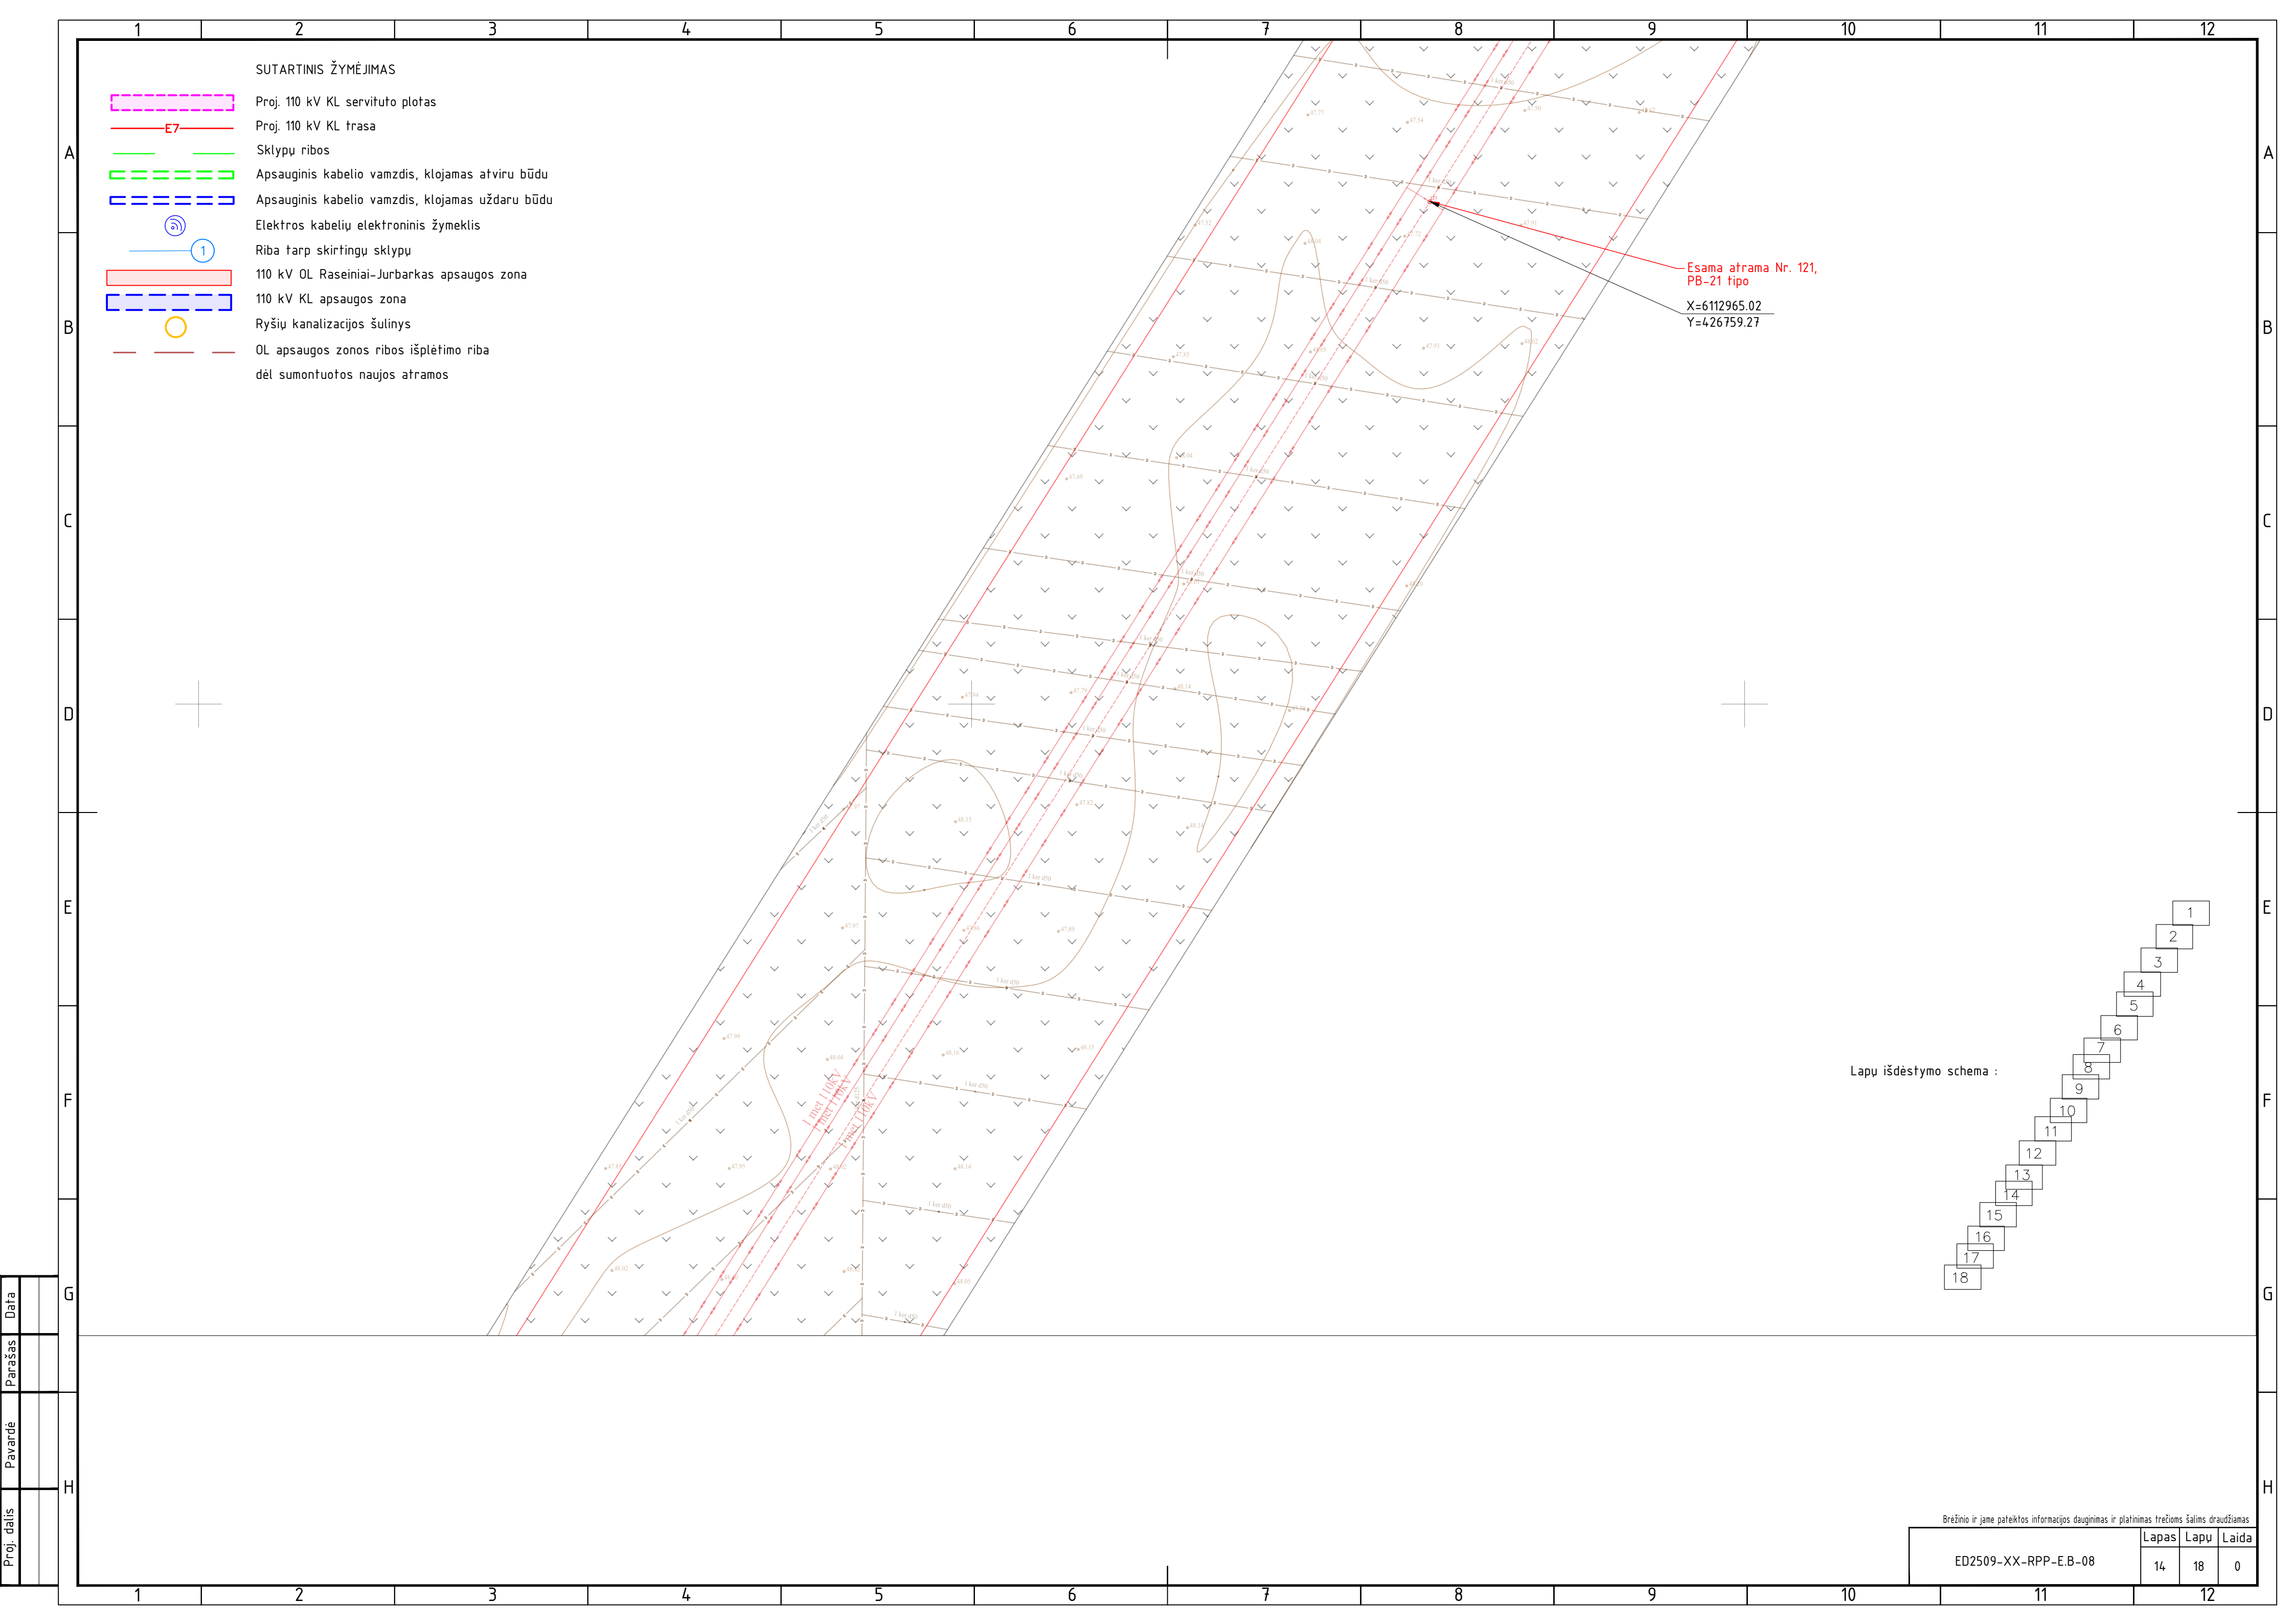


SUTARTINIS ŽYMĖJIMAS

- Proj. 110 kV KL servituto plotas
- Proj. 110 kV KL trasa
- Sklypų ribos
- Apsauginis kabelio vamzdis, klojamas atviru būdu
- Apsauginis kabelio vamzdis, klojamas uždaru būdu
- Elektros kabelių elektroninis žymeklis
- Riba tarp skirtingų sklypų
- 110 kV OL Raseiniai-Jurbarkas apsaugos zona
- 110 kV KL apsaugos zona
- Ryšių kanalizacijos šulinys
- OL apsaugos zonos ribos išplėtimo riba dėl sumontuotos naujos atramos

Esama atrama Nr. 121,
PB-21 tipo

X=6112965.02
Y=426759.27


Lapų išdėstymo schema :

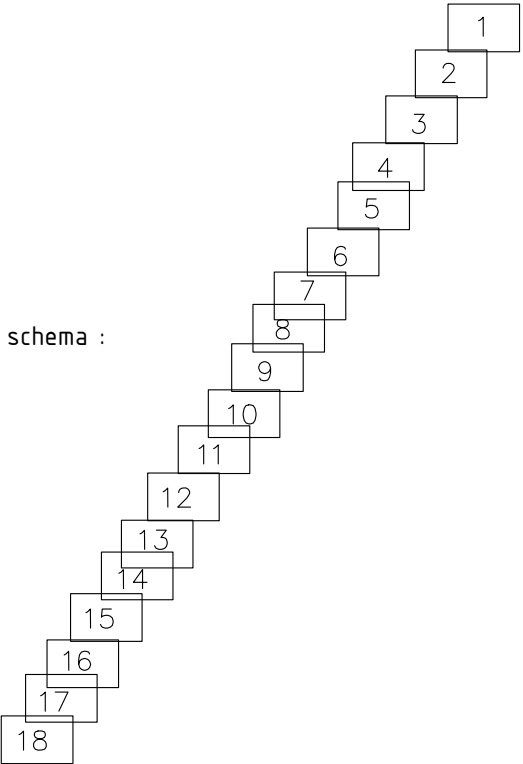

Proj. dalis	
Pavardė	
Parašas	
Data	

Brežinio ir jame pateiktos informacijos dauginimas ir platinimas trečioms šalims draudžiamas

Lapas	Lapu	Laida
ED2509-XX-RPP-E.B-08	14	18 0

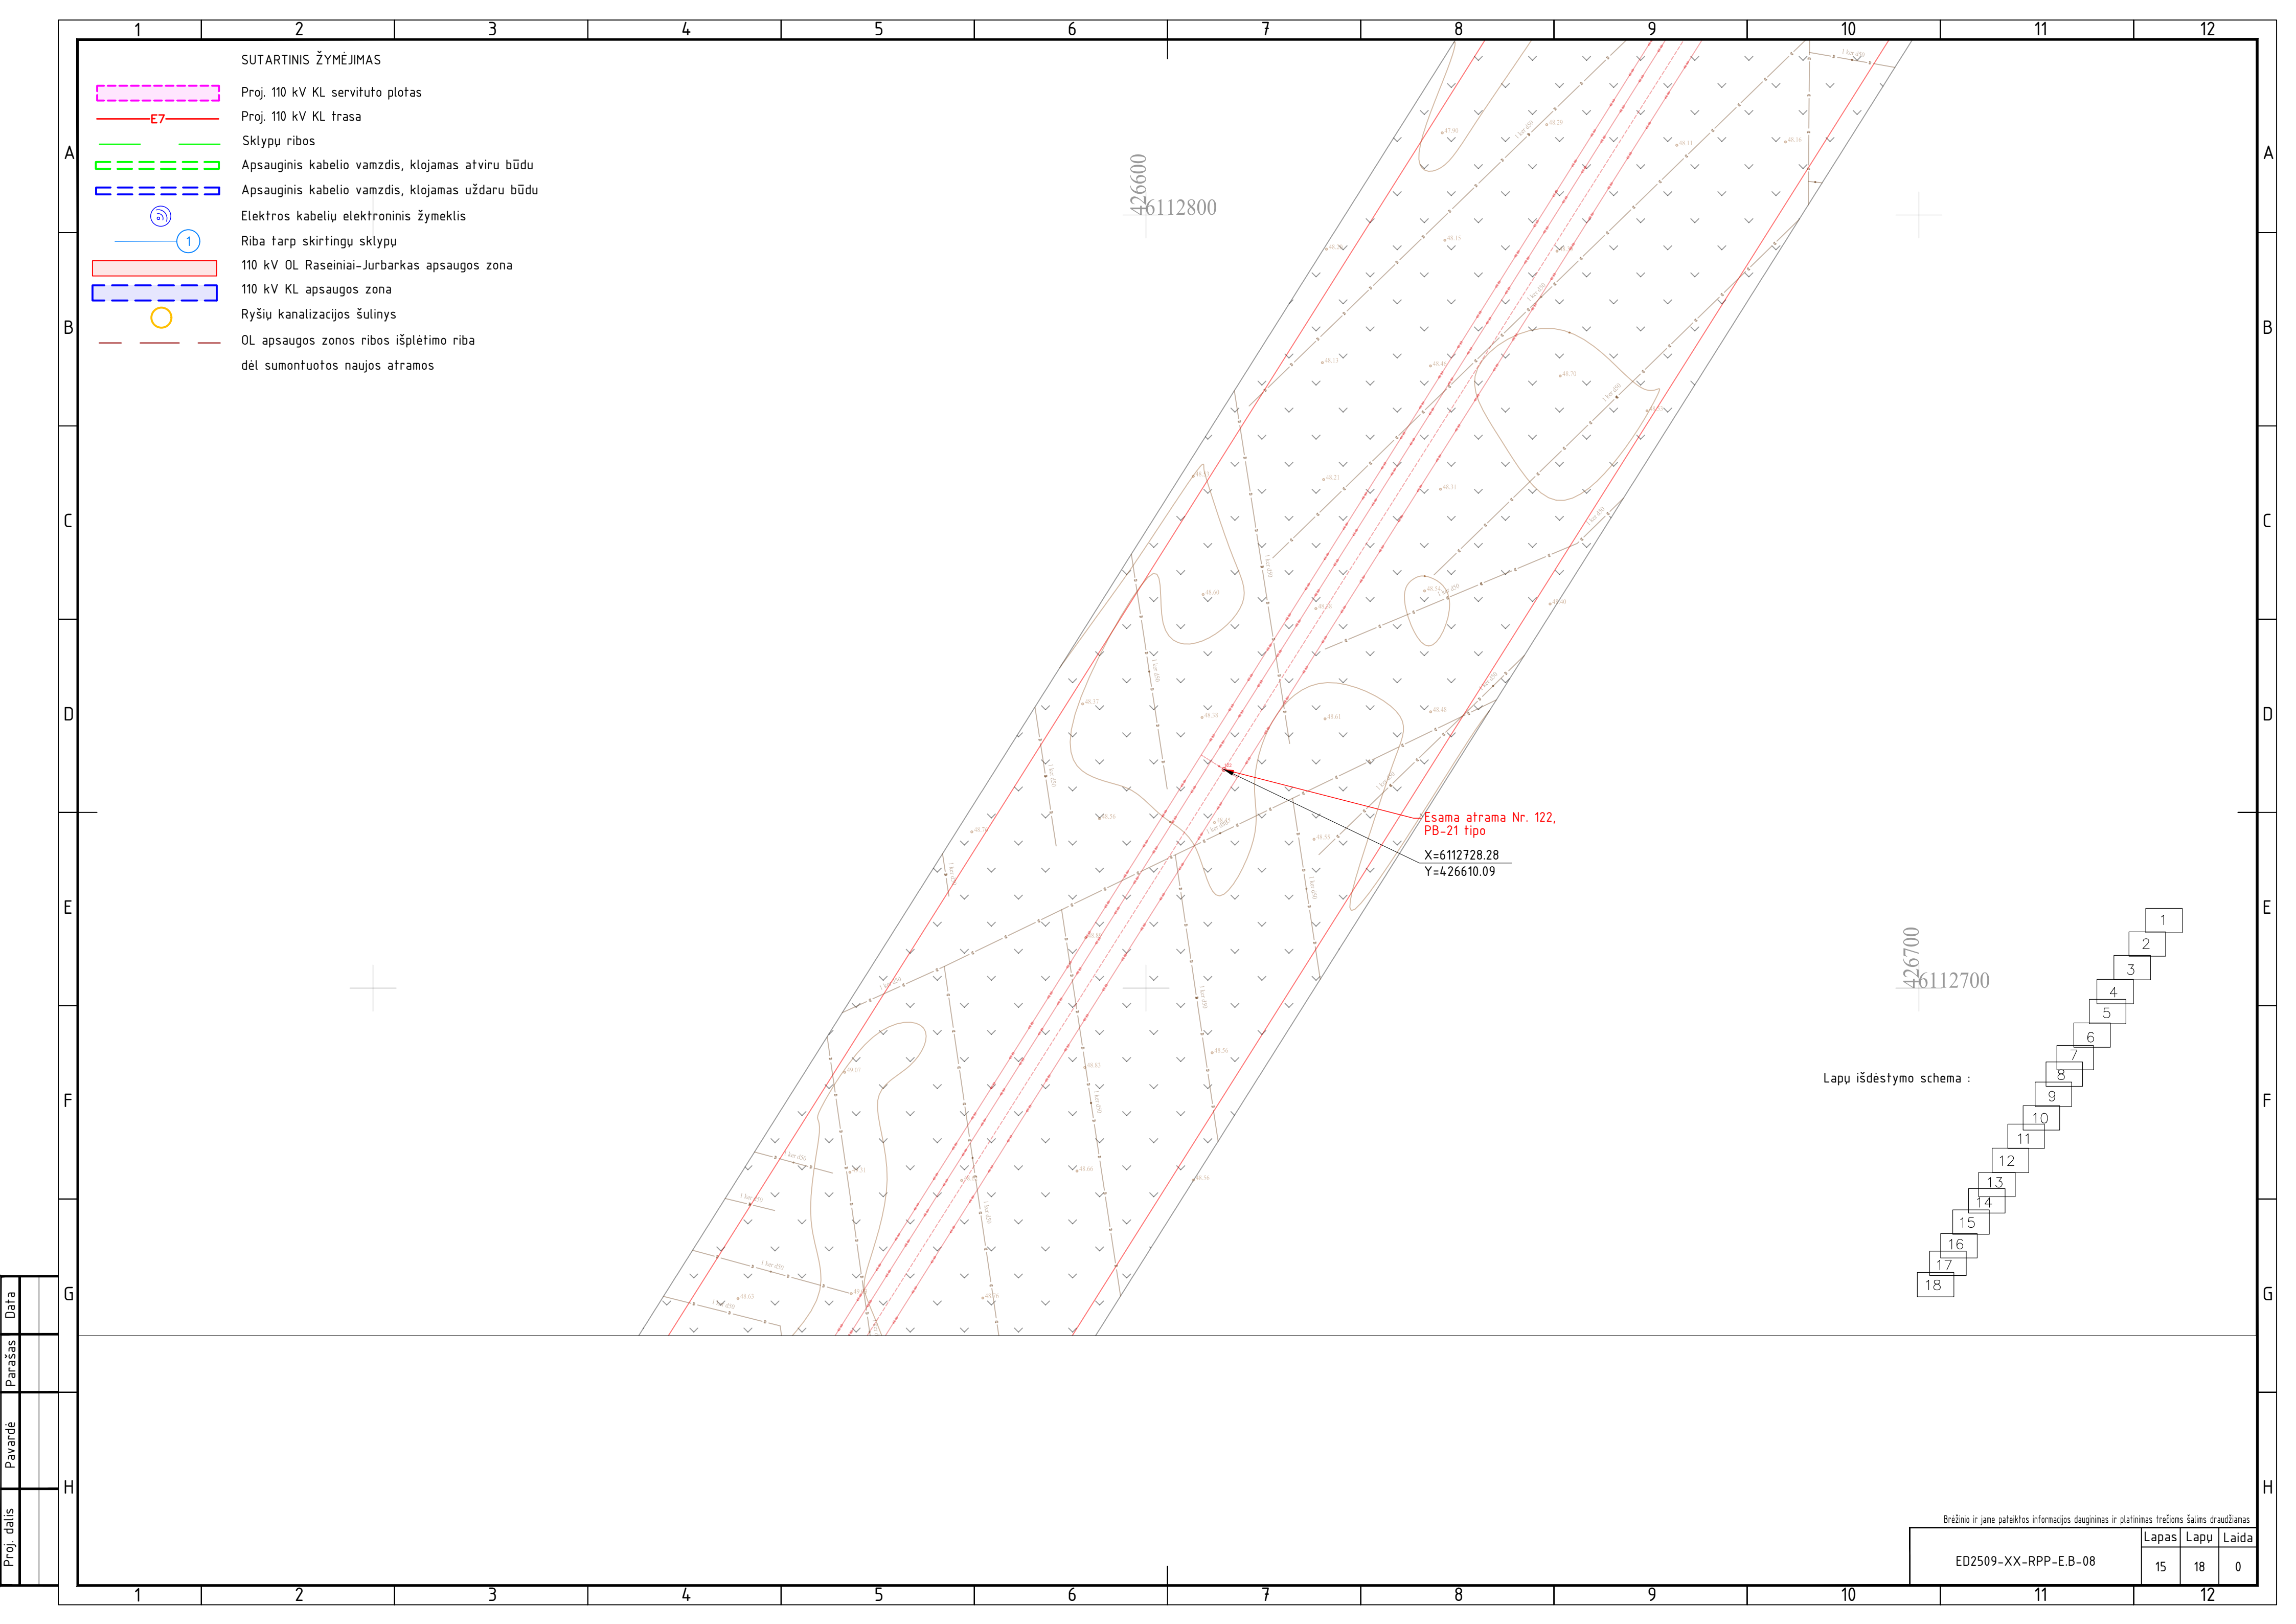


SUTARTINIS ŽYMĖJIMAS

- Proj. 110 kV KL servituto plotas
- Proj. 110 kV KL trasa
- Sklypų ribos
- Apsauginis kabelio vamzdis, klojamas atviru būdu
- Apsauginis kabelio vamzdis, klojamas uždaru būdu
- Elektros kabelių elektroninis žymeklis
- Riba tarp skirtingų sklypų
- 110 kV OL Raseiniai-Jurbarkas apsaugos zona
- 110 kV KL apsaugos zona
- Ryšių kanalizacijos šulinys
- OL apsaugos zonos ribos išplėtimo riba dėl sumontuotos naujos atramos

Esama atrama Nr. 122,
PB-21 tipo

X=6112728.28
Y=426610.09


Lapų išdėstymo schema :

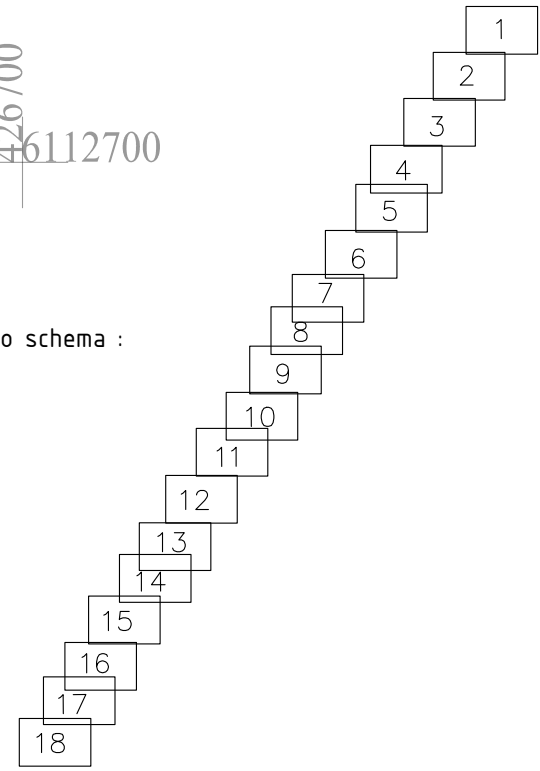

Brežinio ir jame pateiktos informacijos dauginimas ir platinimas trečioms šalims draudžiamas


ED2509-XX-RPP-E.B-08

Lapas	Lapu	Laida
15	18	0

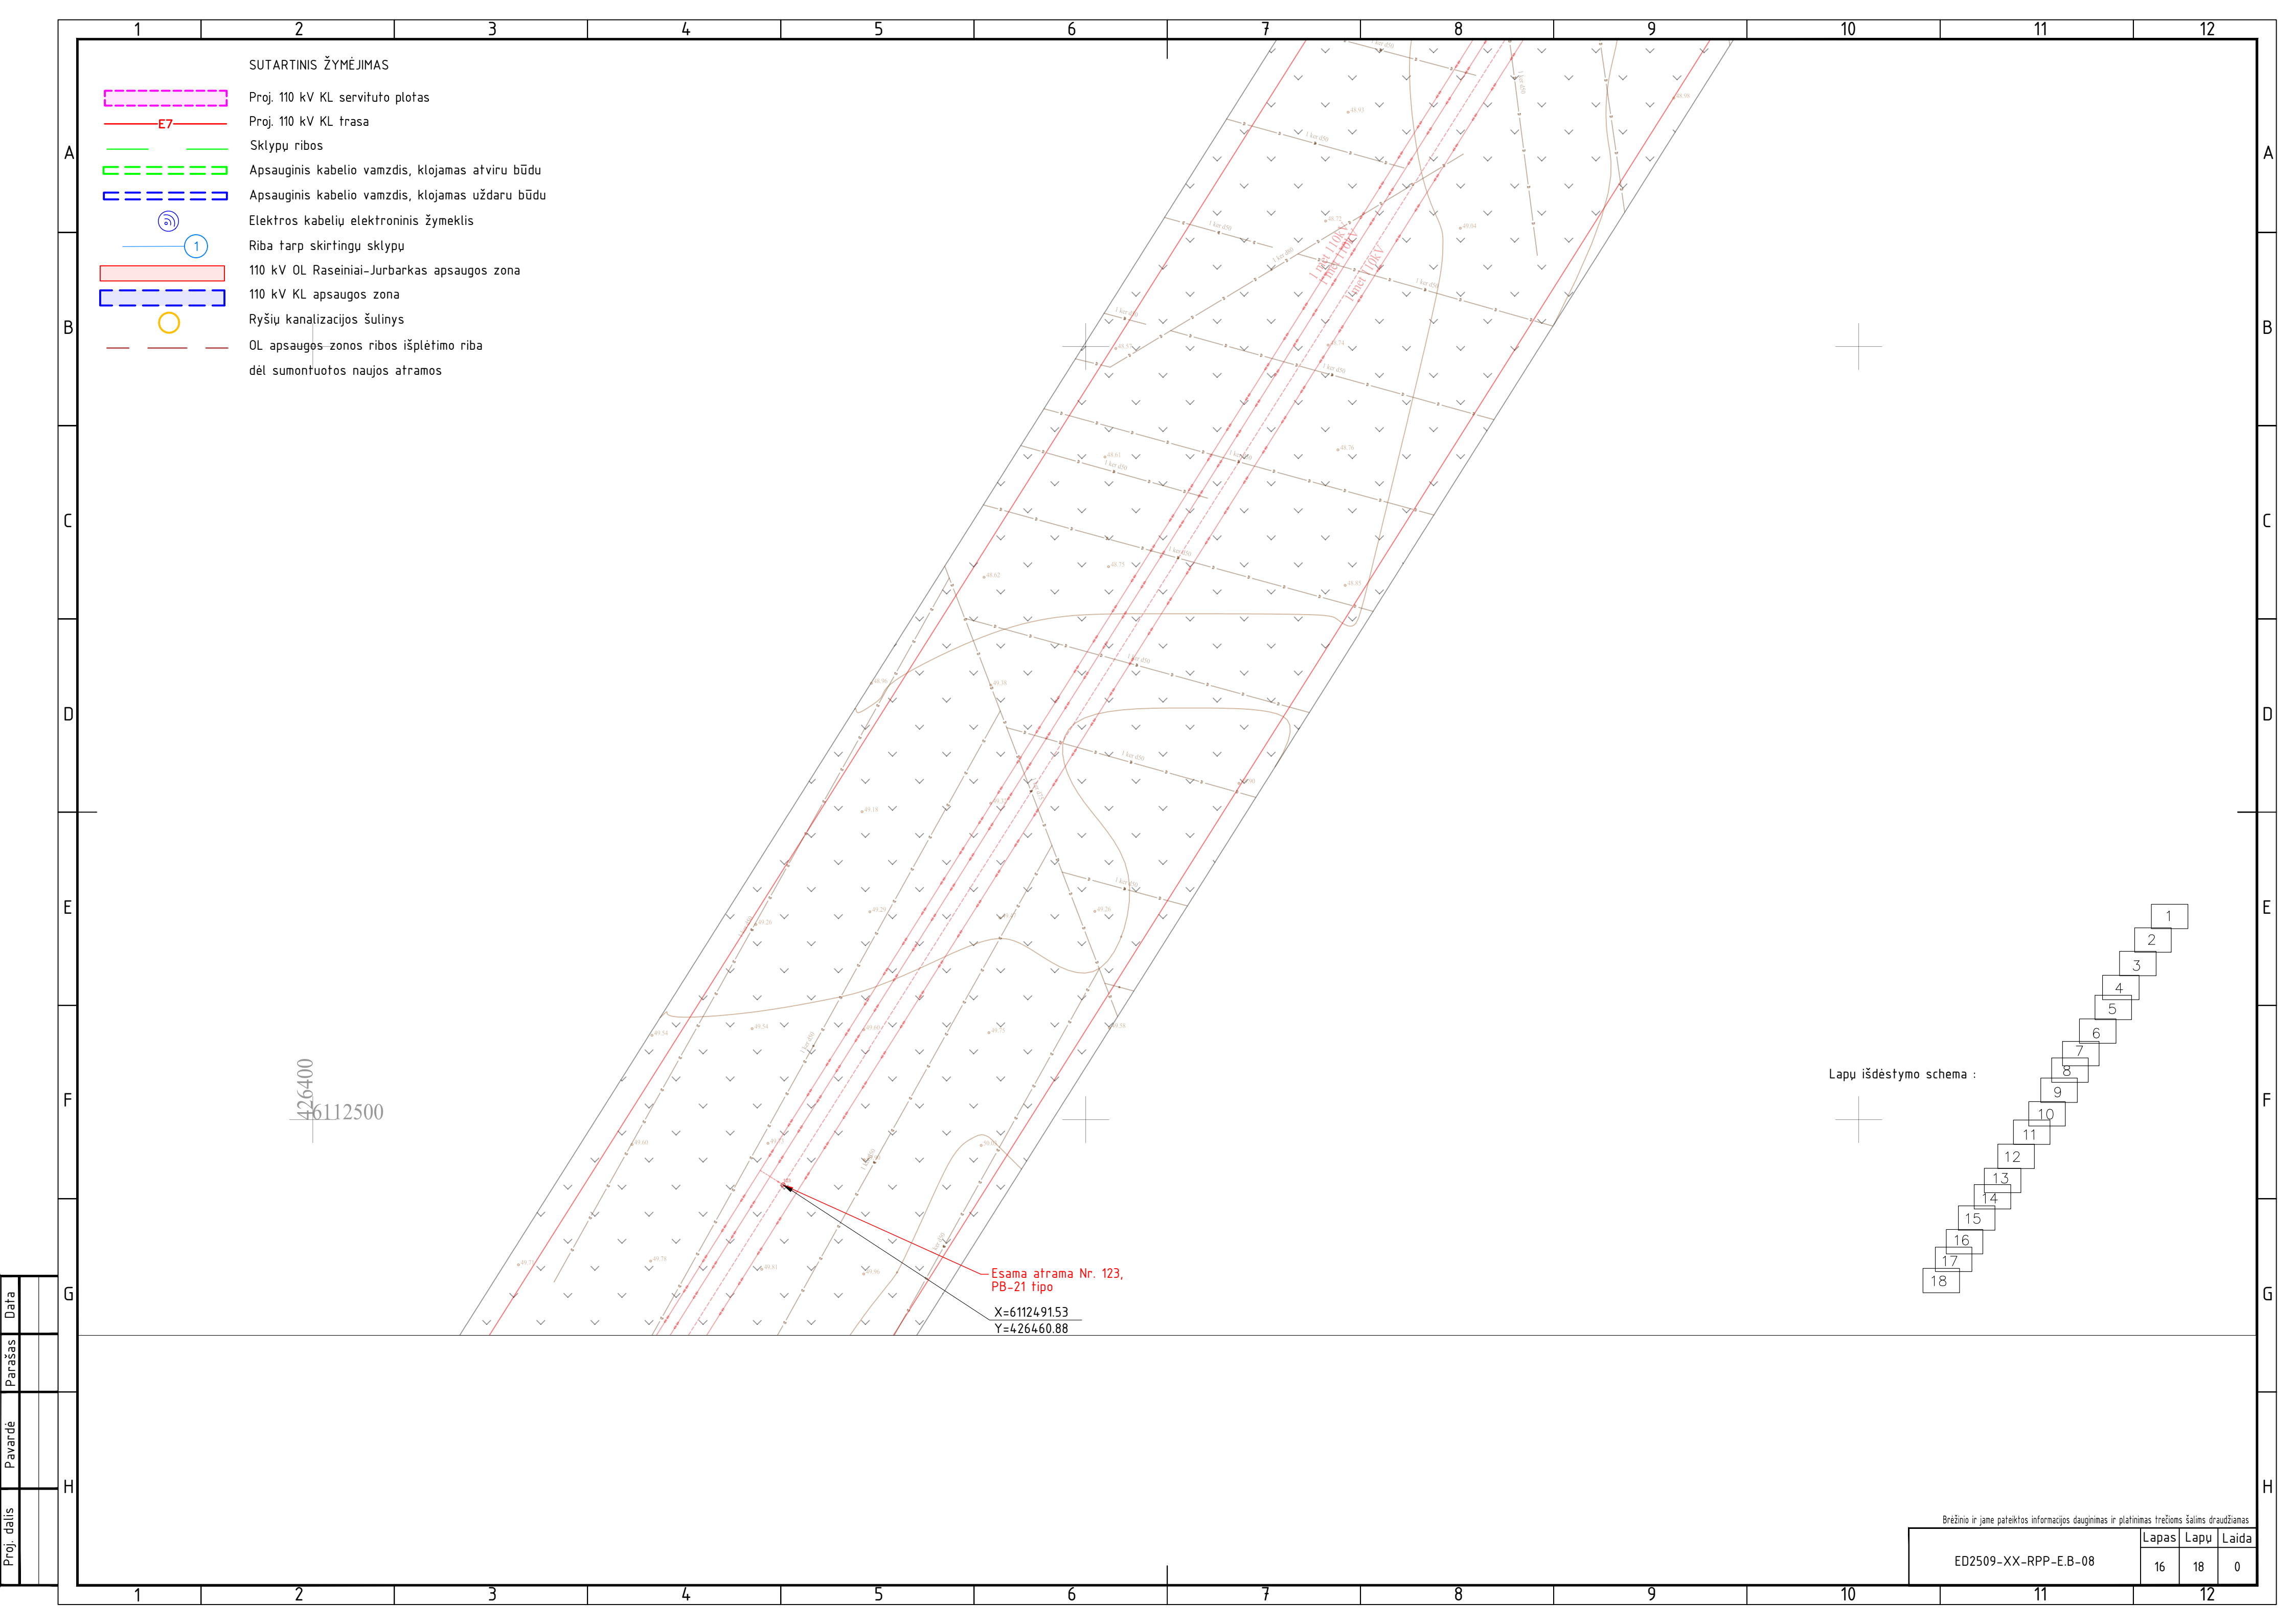


Proj. dalis	
Pavardė	
Parašas	
Data	

Brežinio ir jame pateiktos informacijos dauginimas ir platinimas trečioms šalims draudžiamas		
ED2509-XX-RPP-E.B-08	Lapas16	Lapu18
	Laida0	

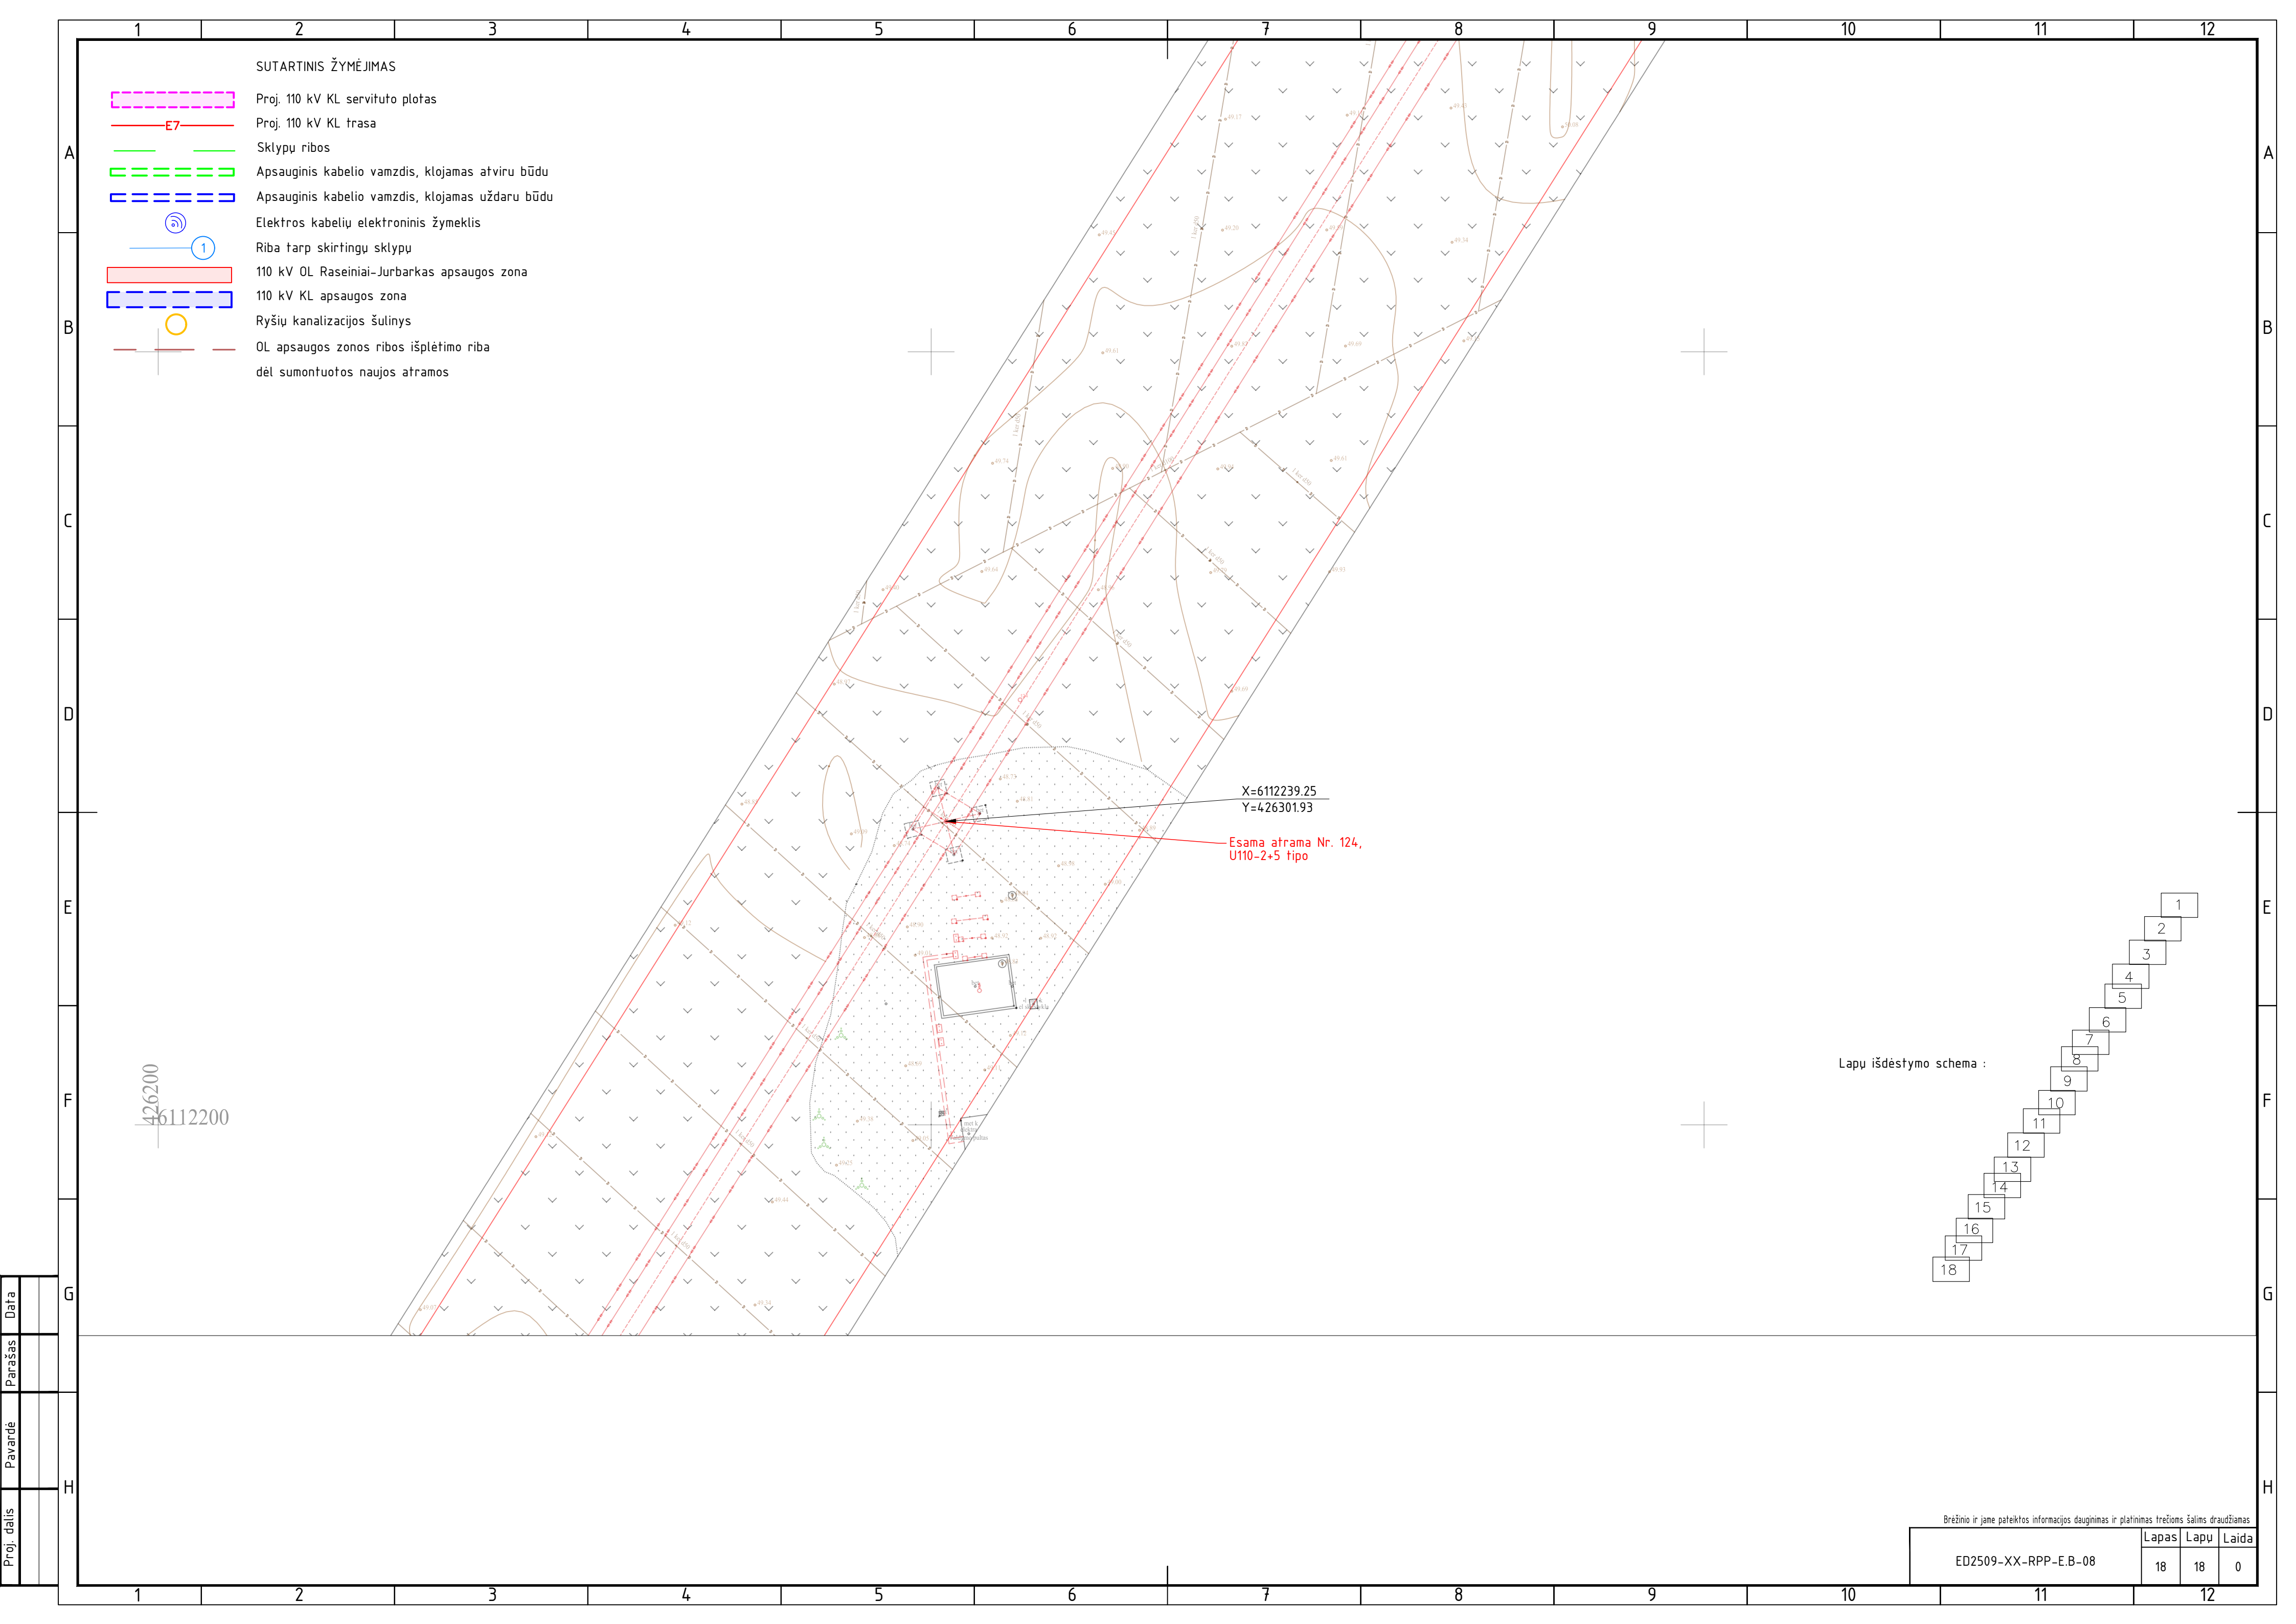


Proj. dalis	
Pavardė	
Parašas	
Data	

Brėžinio ir jame pateiktos informacijos dauginimas ir platšinimas trečioms šalims draudžiamas		
ED2509-XX-RPP-E.B-08	Lapas	Lapu
	18	18
		Laida
		0

 

KV KL Kļojimo gylis (kabeļa vērsums) no šķirtnes Zēnaus paviršauš tur bīhī ne maīžau kaip 1,3 m ir ne gīļau kaip 2m, īškurys kantīntas ir vīetlas, kurīsose numatīmas uđādas kļojīno būdas. KL kertant grīvīus, ut tur bīhī īšlakīomas ne maīžīns kaip 1,5 m vertīkals atstāmus no kabeļu vīrāus kl grīvīos, utpug. KL suskertant su kīrais žēmaie pakīotais kabeļīals atstāmus tarp ju tur bīhī ne maīžīns kaip 0,5 m. Kl. suskertant su kīrais žēmaie pakīotais kabeļīals atstāmus tarp ju tur bīhī ne maīžīns kaip 0,5 m (0,25m – kaī 10 KV KL Kļojīmas vārdzīusē).		
10 kv KL Kļojīma trāīdīgoe uđīpatī otelīe ir apsaigatī pīlmeīnēmaīe pīokīēms. Maīžau vārđa su 12 Kv/W.		
gālmīu ir jurgāmīu mēva, abīpusē mēvīe pūssē sudrīoma kabeļīo atīsaip ne maīžau kaip 3mī kabeļī kļojīnī sūnīsoē pīēī mēva. Projēktē frāzū īstā atīsaip.		
mērmīnīu īnērmīnīu tīnīu vīetās ir atīvīdīes tīnīnīdī darbī vīetās jās atīsaip. Pīēī Zēnaus kasīno darbī īskavīēī īnērmīnīu tīnīu atīvīdīes frāzū īnērmīnēmaī. Vīdēmtī Zēnaus kasīno darbīes esamī īnērmīnīu tīnīu apsaigīes žēmaie darbīes atīkī dālvīgāmīu īnērmīnīu tīnīu atīvīdīes īš anksīto su jās sūderīnīu ir saugīes pīemīones. Darbī mēvī atīkasus kertamīus īnērmīnīus tīnīkus ir radīus atīkīu ar vīetīes neatīkīomas, kabeļī pakīotī paīēī EJBT, EUIT		
je proj. 10 kv KL Kļojīno darbīu būvī vīdēmtī tū mēvī, kē nēra īgvērdēmtī kītu projēktī numatījī 30 kv KL ir, sūssakīnē mēvī īneīno darbīu, vadērsīus mēvīu projēktī, apīvīdīes projēktī medīga.		
īgvērdītas saktīntas su pīgrīekīojīomām kītu projēktī KL, kaī jās sūpīndāmī jās īgvērdēmtī, kļojīnī saktīntēgē tīnīnīdī atīvīdīgātī. 1 kaktīnīus 30 kv KL ir 330 kv KL pakīojīms gīvīus.		
uđīvīe kītu projēktī numatījīes saktīns kēlī dāgāmī dē mēvī īgvērdēmtīes, numatījīes uđāda 10 kv KL Kļojīnī būdā galīnā kēlī atīvīa, nāudējīnī ne maīžīno kaip 1250m atīsaipīu gīnūđēdmī vārdzīusē.		
ērmīnīu kabeļīo īnērmīnīu vīetās vīēī pakīotī apsaigīes pīokīējī 10 kv KL. ējīnī. ējīnīnīomām kabeļīo īnērmīnīu kēlīnīdī gīlīnā nē īnī.		
īnērmīnīu apsaigīes pīokīējīes kļojīmas īspījamām tīnīkās bēī sīgnālīe jūstīa ne maīžīno kaip 0,3m atīstāmu no žēnaus pavīrāus, o žēmaus ūkī pakīrtīas kīrtīpusē, ut jās īspījamām tīnīkās kļojīnīas ne maīžīnēmaī, kaip 0,5 mētrī gītyje . Škersīnīus kabeļīo kļojīno gīvīus īr brēī. Nr.E02509-XX-RPP-E-B-0.		
maīgīu KL īneīno darbīes, žēnaus pavīrāus īpīs tur bīhī īstā, kōks būs klī darbīu pīradīes, grīntas sūtīnīkās, ērārtīgīes dāngē atīstātījīes, sūtīnīkātīas gērbīvīes, atīstātījīe šālī vāje, atīstātījīe īpīrīo dāngā ir pām.		
apakīrtīnīeī ŠK līnīe vīsoje frāzīoje īnērmīnīu HOPE vārdzīusē D4,0, o uđāda kļojīnī vīetīes pāpīdīdāmī jās īnērmīnīas ī D110 apsaigīes vārdzī.		


Proj. dalis		
Pavardė		
Parašas		
Data		

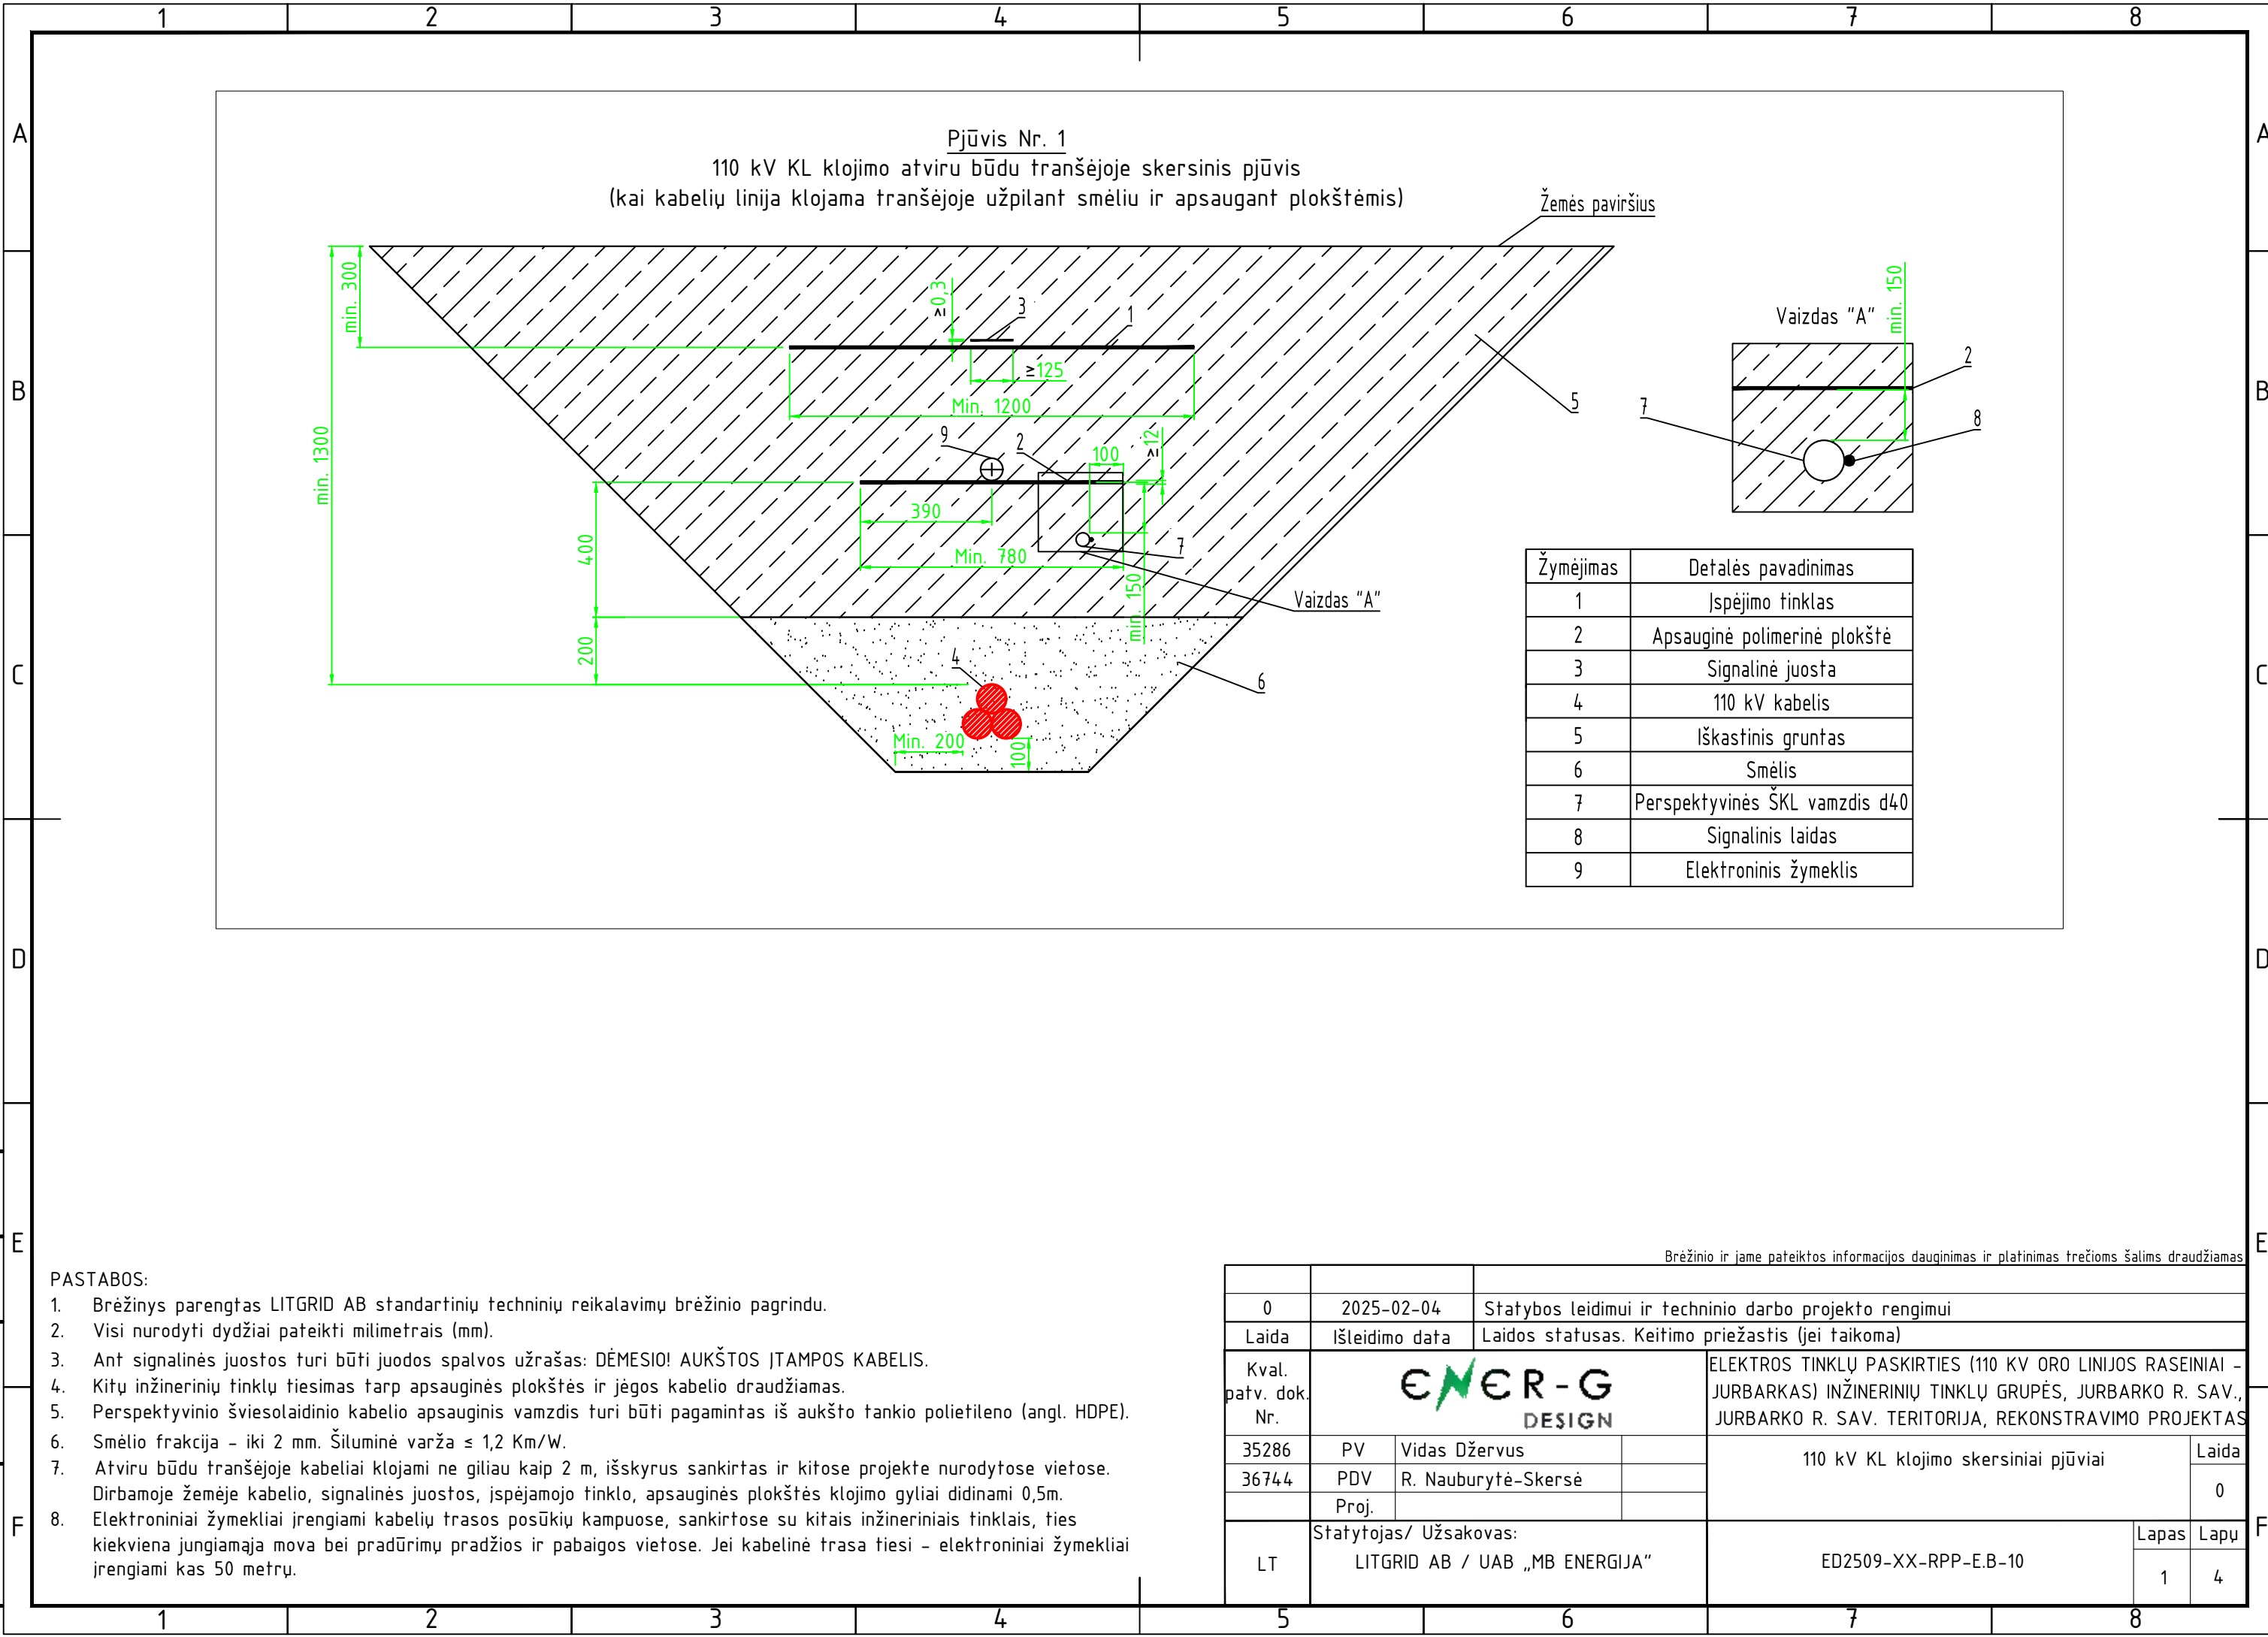



- PASTABOS:
- 1. Brėžinys parengtas LITGRID AB standartinių techninių reikalavimų brėžinio pagrindu.
 - 2. Visi nurodyti dydžiai pateikti milimetrais (mm).
 - 3. Ant signalinės juostos turi būti juodos spalvos užrašas: DĖMESIO! AUKŠTOS ĮTAMPOS KABELIS.
 - 4. Kitų inžinerinių tinklų tiesimas tarp apsauginės plokštės ir jėgos kabelio draudžiamas.
 - 5. Perspektyvinio šviesolaidinio kabelio apsauginis vamzdis turi būti pagamintas iš aukšto tankio polietileno (angl. HDPE).
 - 6. Smėlio frakcija – iki 2 mm. Šiluminė varža ≤ 1,2 Km/W.
 - 7. Atviru būdu tranšėjoje kabeliai klojami ne giliau kaip 2 m, išskyrus sankirtas ir kitose projekte nurodytose vietose. Dirbamoje žemėje kabelio, signalinės juostos, įspėjamojo tinklo, apsauginės plokštės klojimo gyliai didinami 0,5m.
 - 8. Elektroniniai žymekliai įrengiami kabelių trasos posūkių kampuose, sankirtose su kitais inžineriniais tinklais, ties kiekviena jungiamąja mova bei pradūrimų pradžios ir pabaigos vietose. Jei kabelinė trasa tiesi – elektroniniai žymekliai įrengiami kas 50 metrų.


Brėžinio ir jame pateiktos informacijos dauginimas ir platinimas trečioms šalims draudžiamas					
0	2025-02-04	Statybos leidimui ir techninio darbo projekto rengimui			
Laida	Išleidimo data	Laidos statusas. Keitimo priežastis (jei taikoma)			
Kval. patv. dok. Nr.	ENER-G DESIGN		ELEKTROS TINKLŲ PASKIRTIES (110 KV ORO LINIJOS RASEINIAI – JURBARKAS) INŽINERINIŲ TINKLŲ GRUPĖS, JURBARKO R. SAV., JURBARKO R. SAV. TERITORIJA, REKONSTRAVIMO PROJEKTAS		
35286	PV	Vidas Džervus	110 kV KL klojimo skersiniai pjūviai		Laida
36744	PDV	R. Nauburytė-Skersė			0
	Proj.				
LT	Statytojas/ Užsakovas: LITGRID AB / UAB „MB ENERGIJA“		ED2509-XX-RPP-E.B-10		Lapas Lapų
				1	4

Proj. dalis		
Pavardė		
Parašas		
Data		

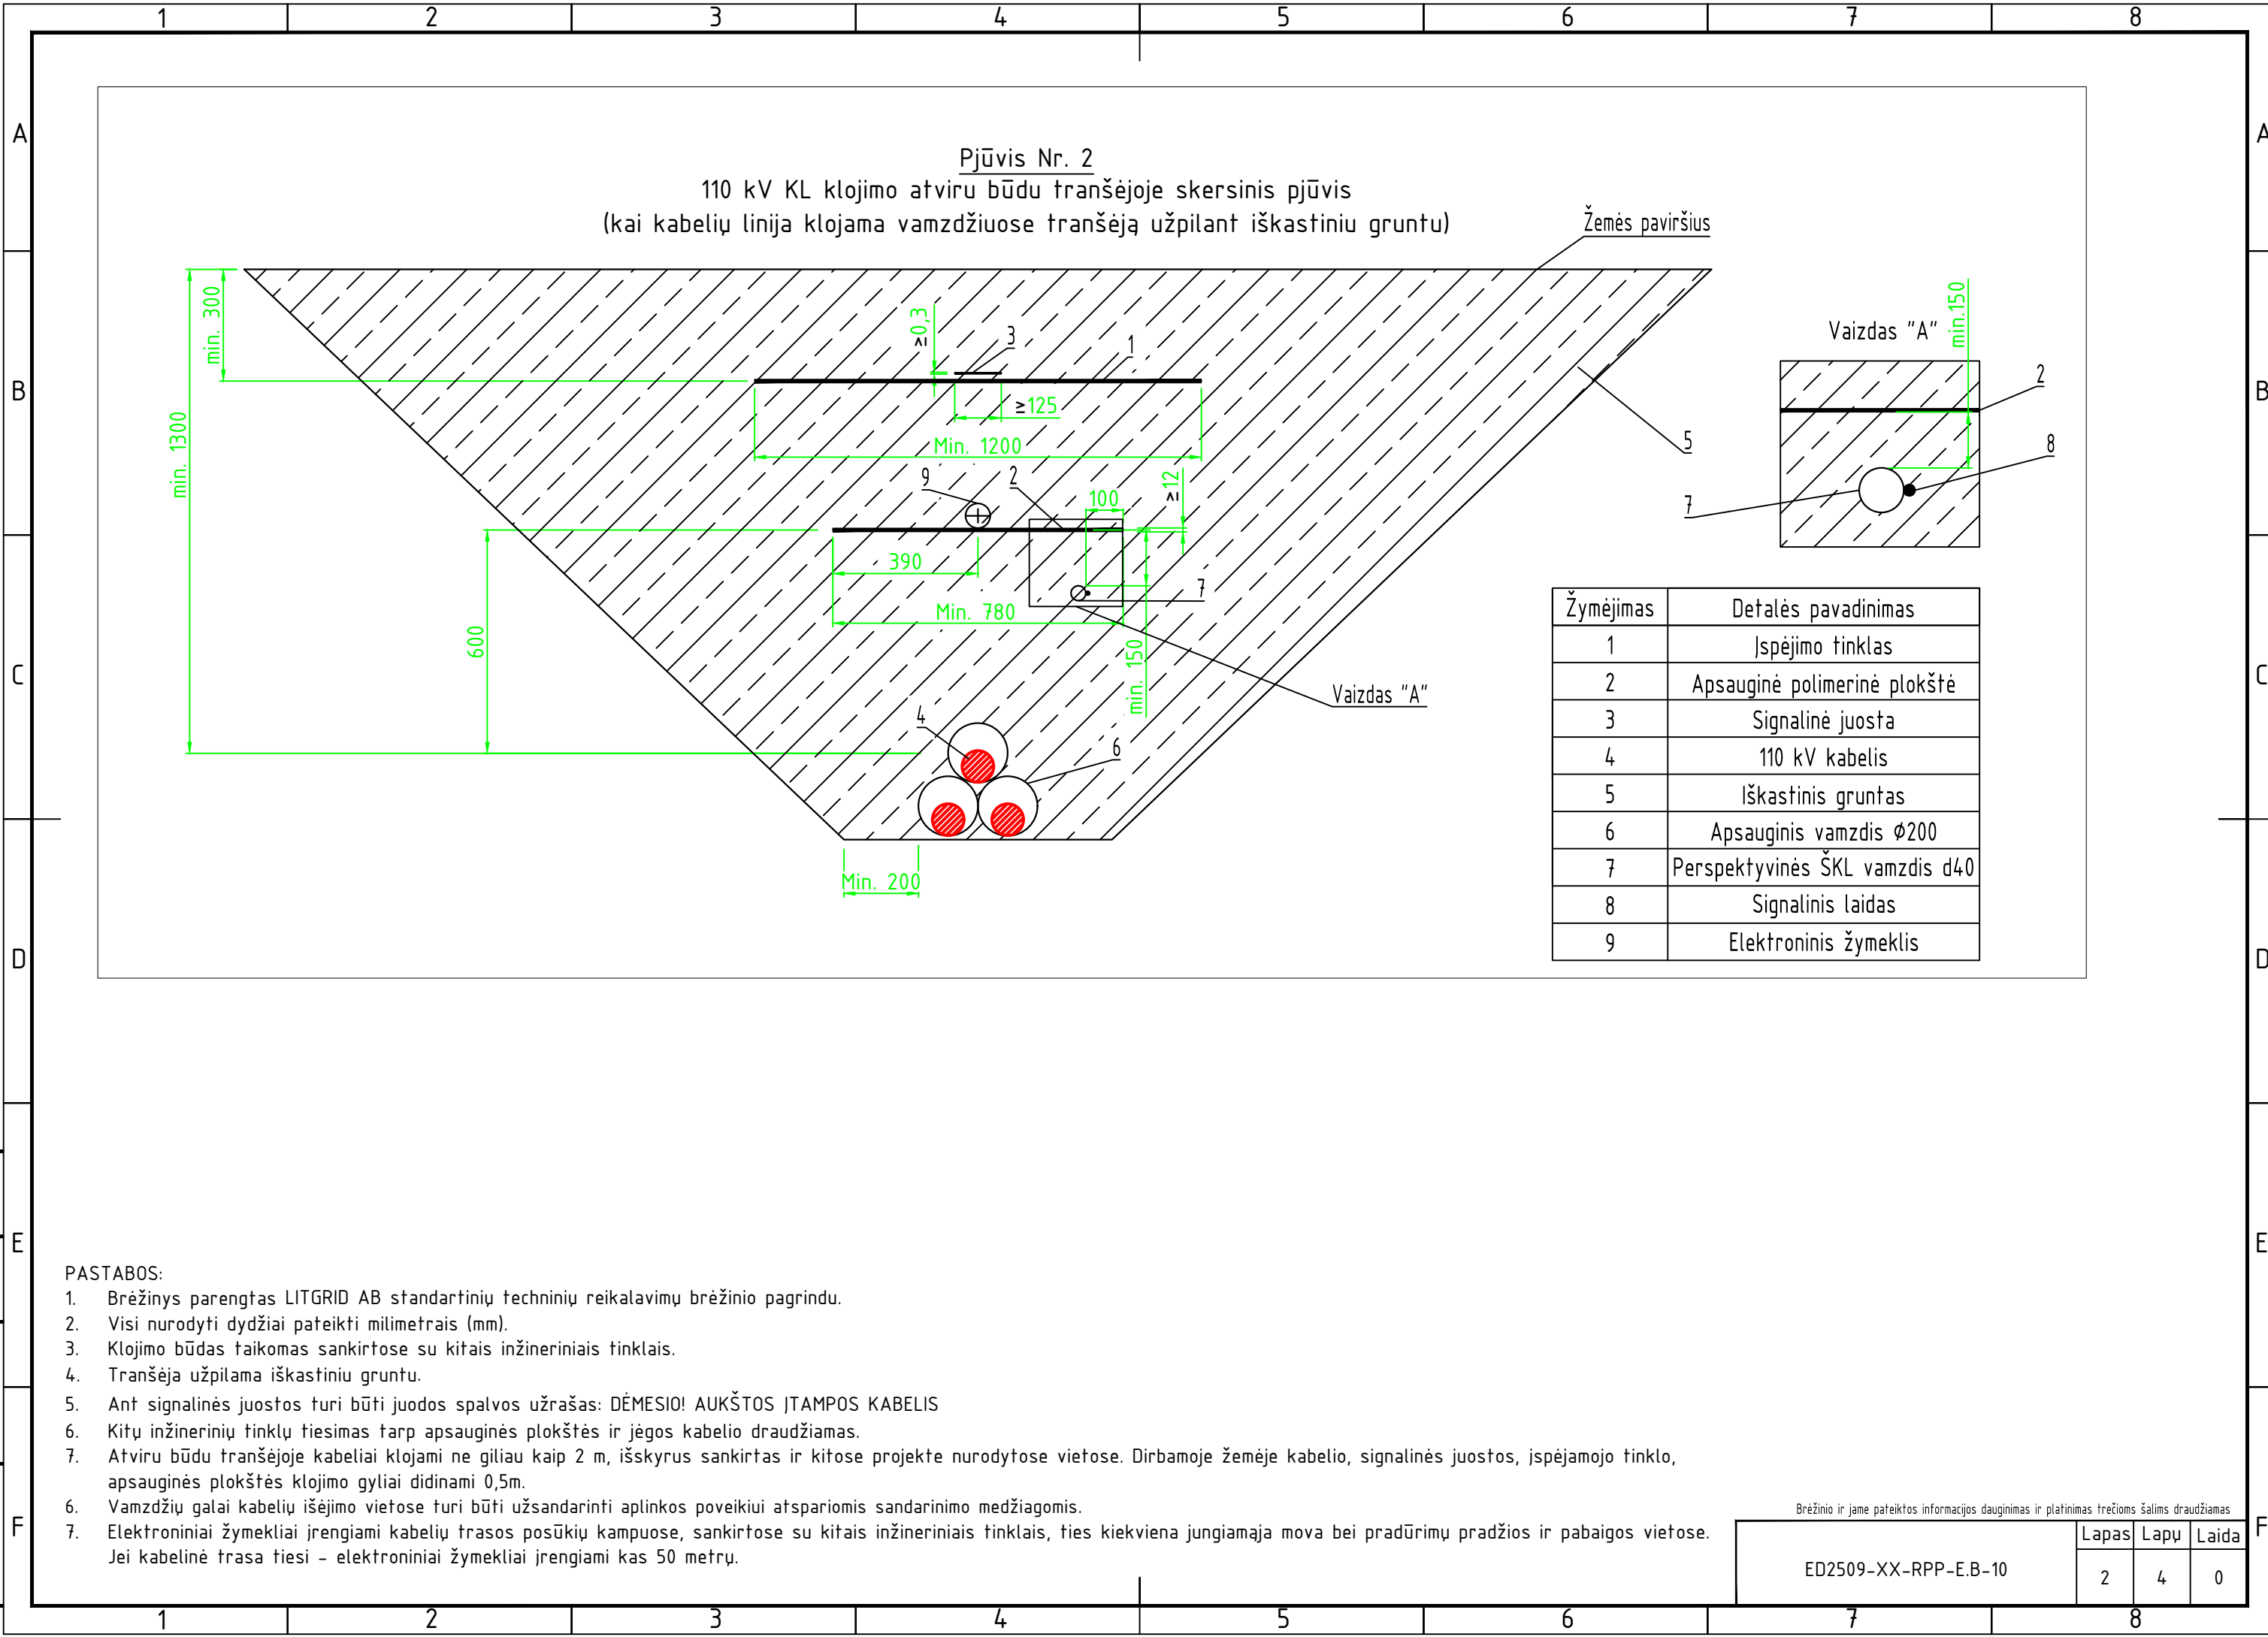

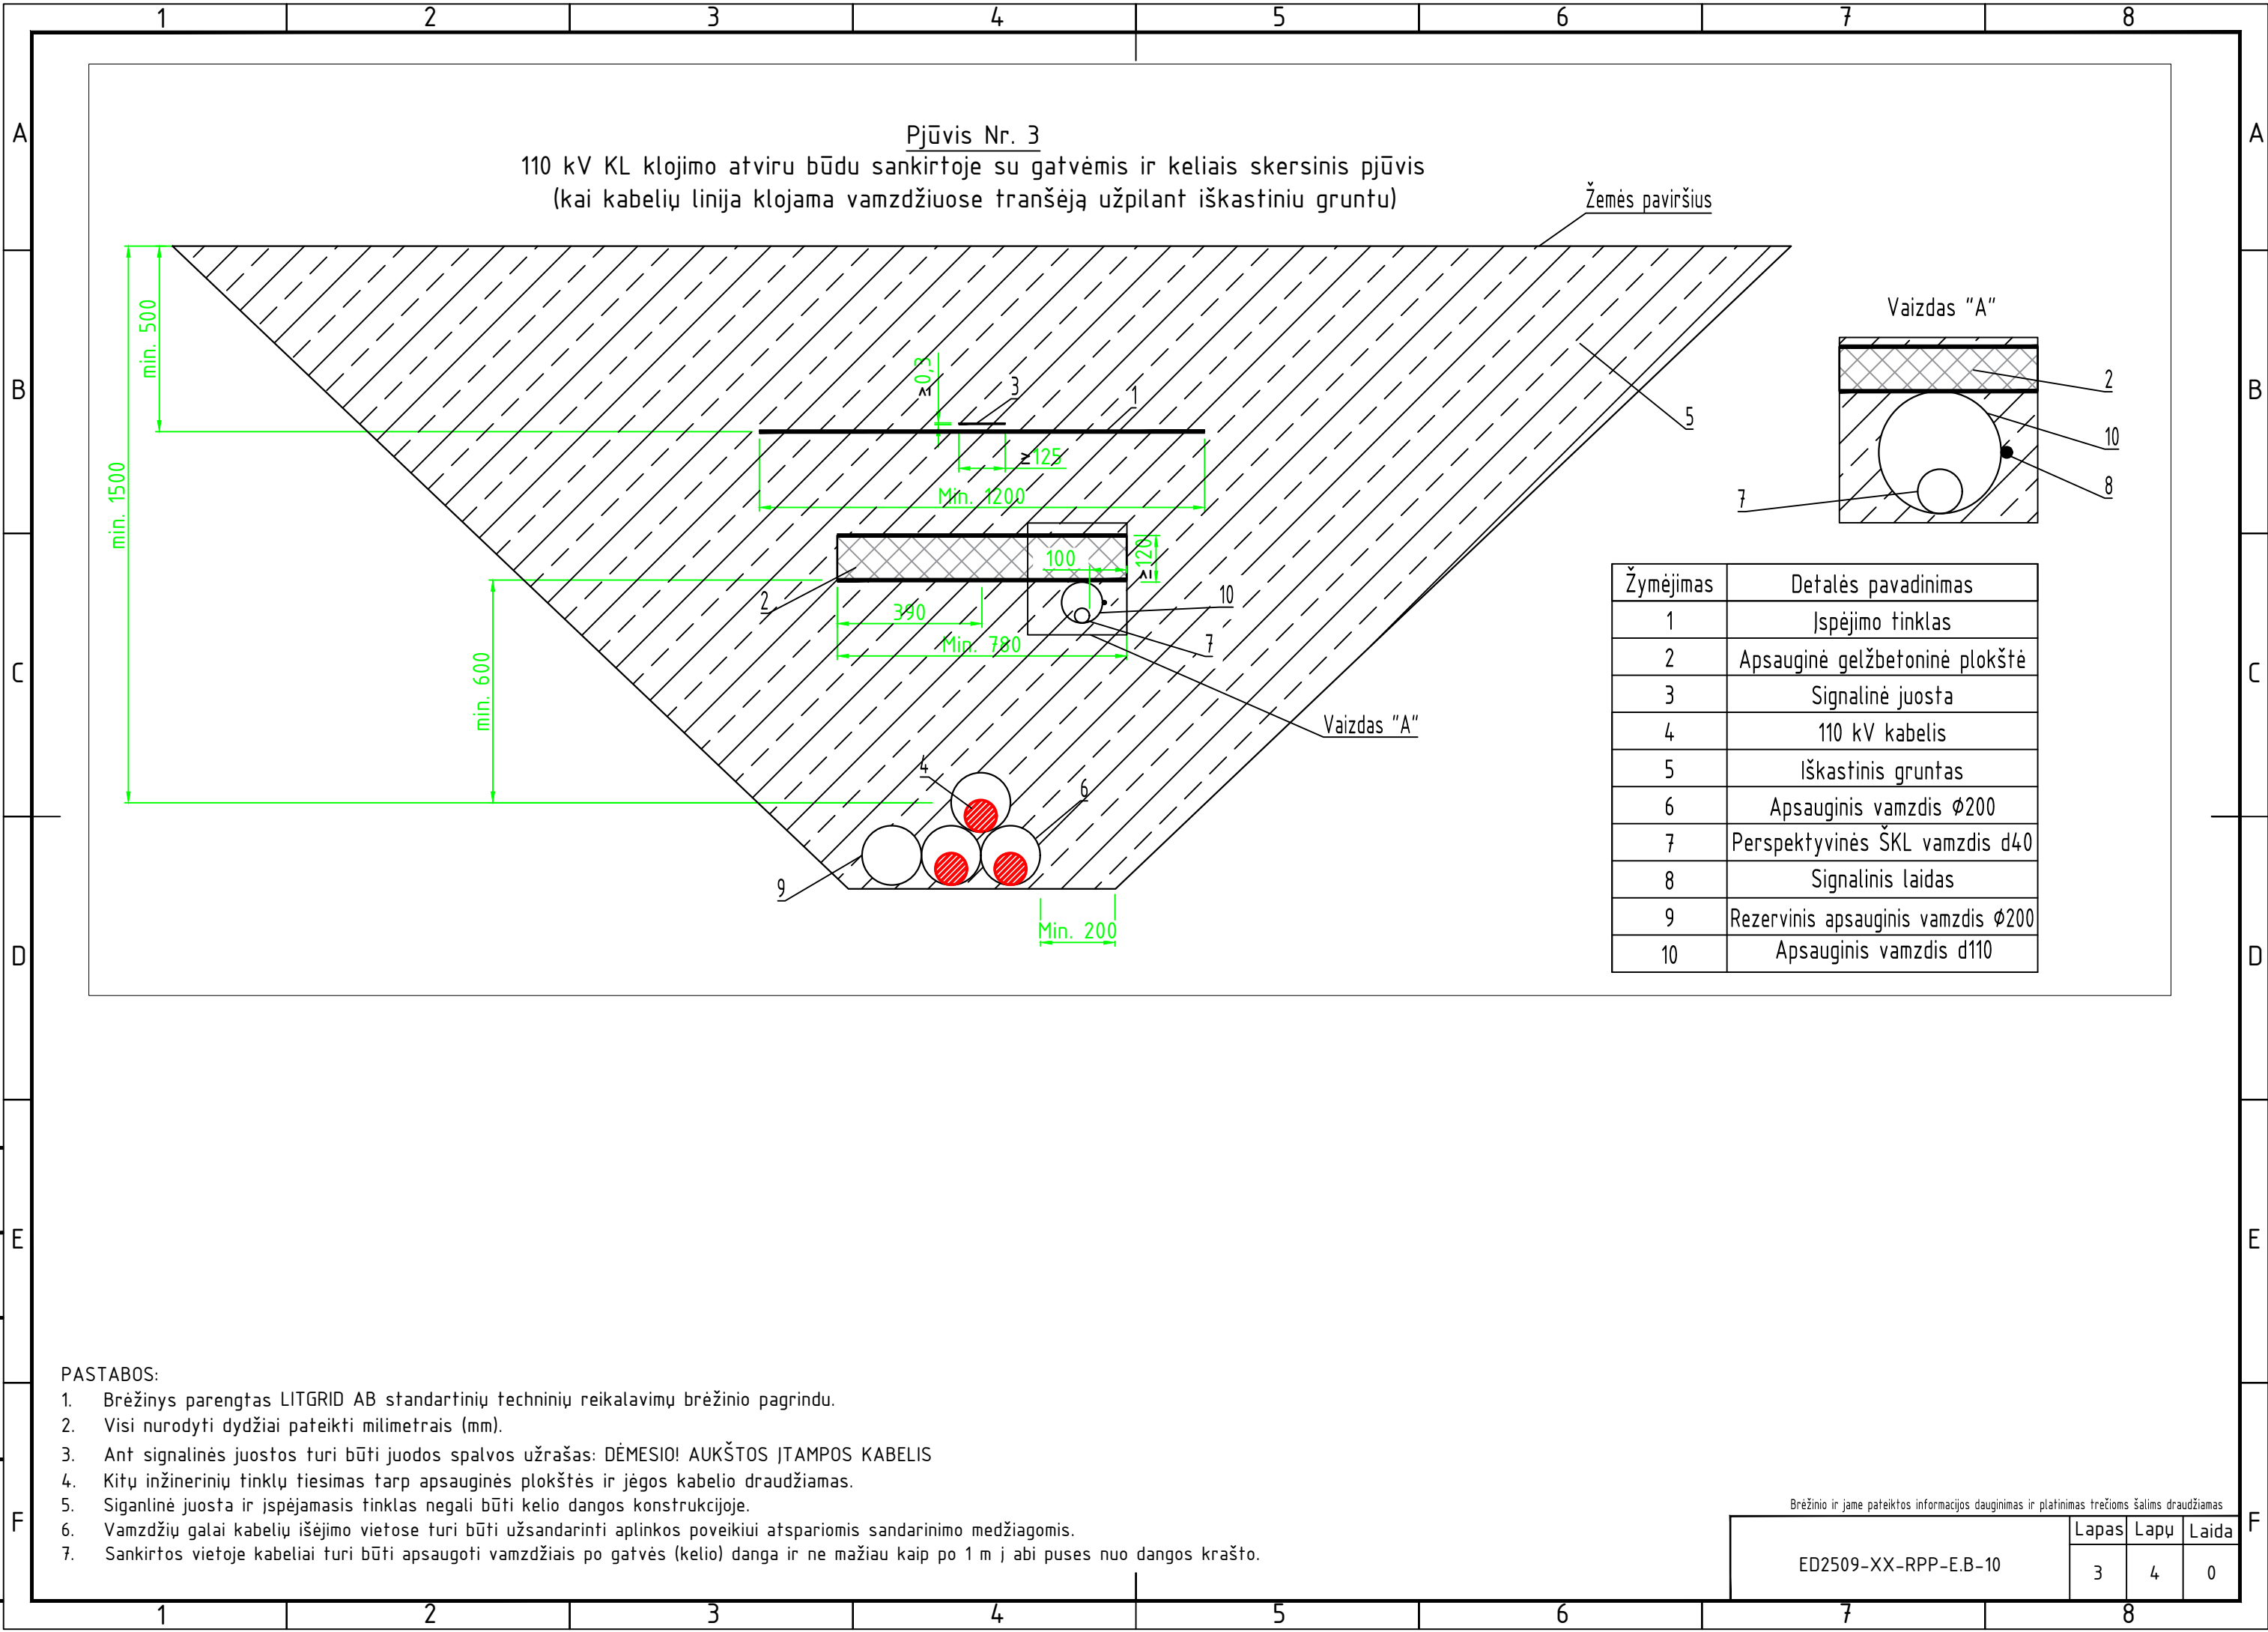

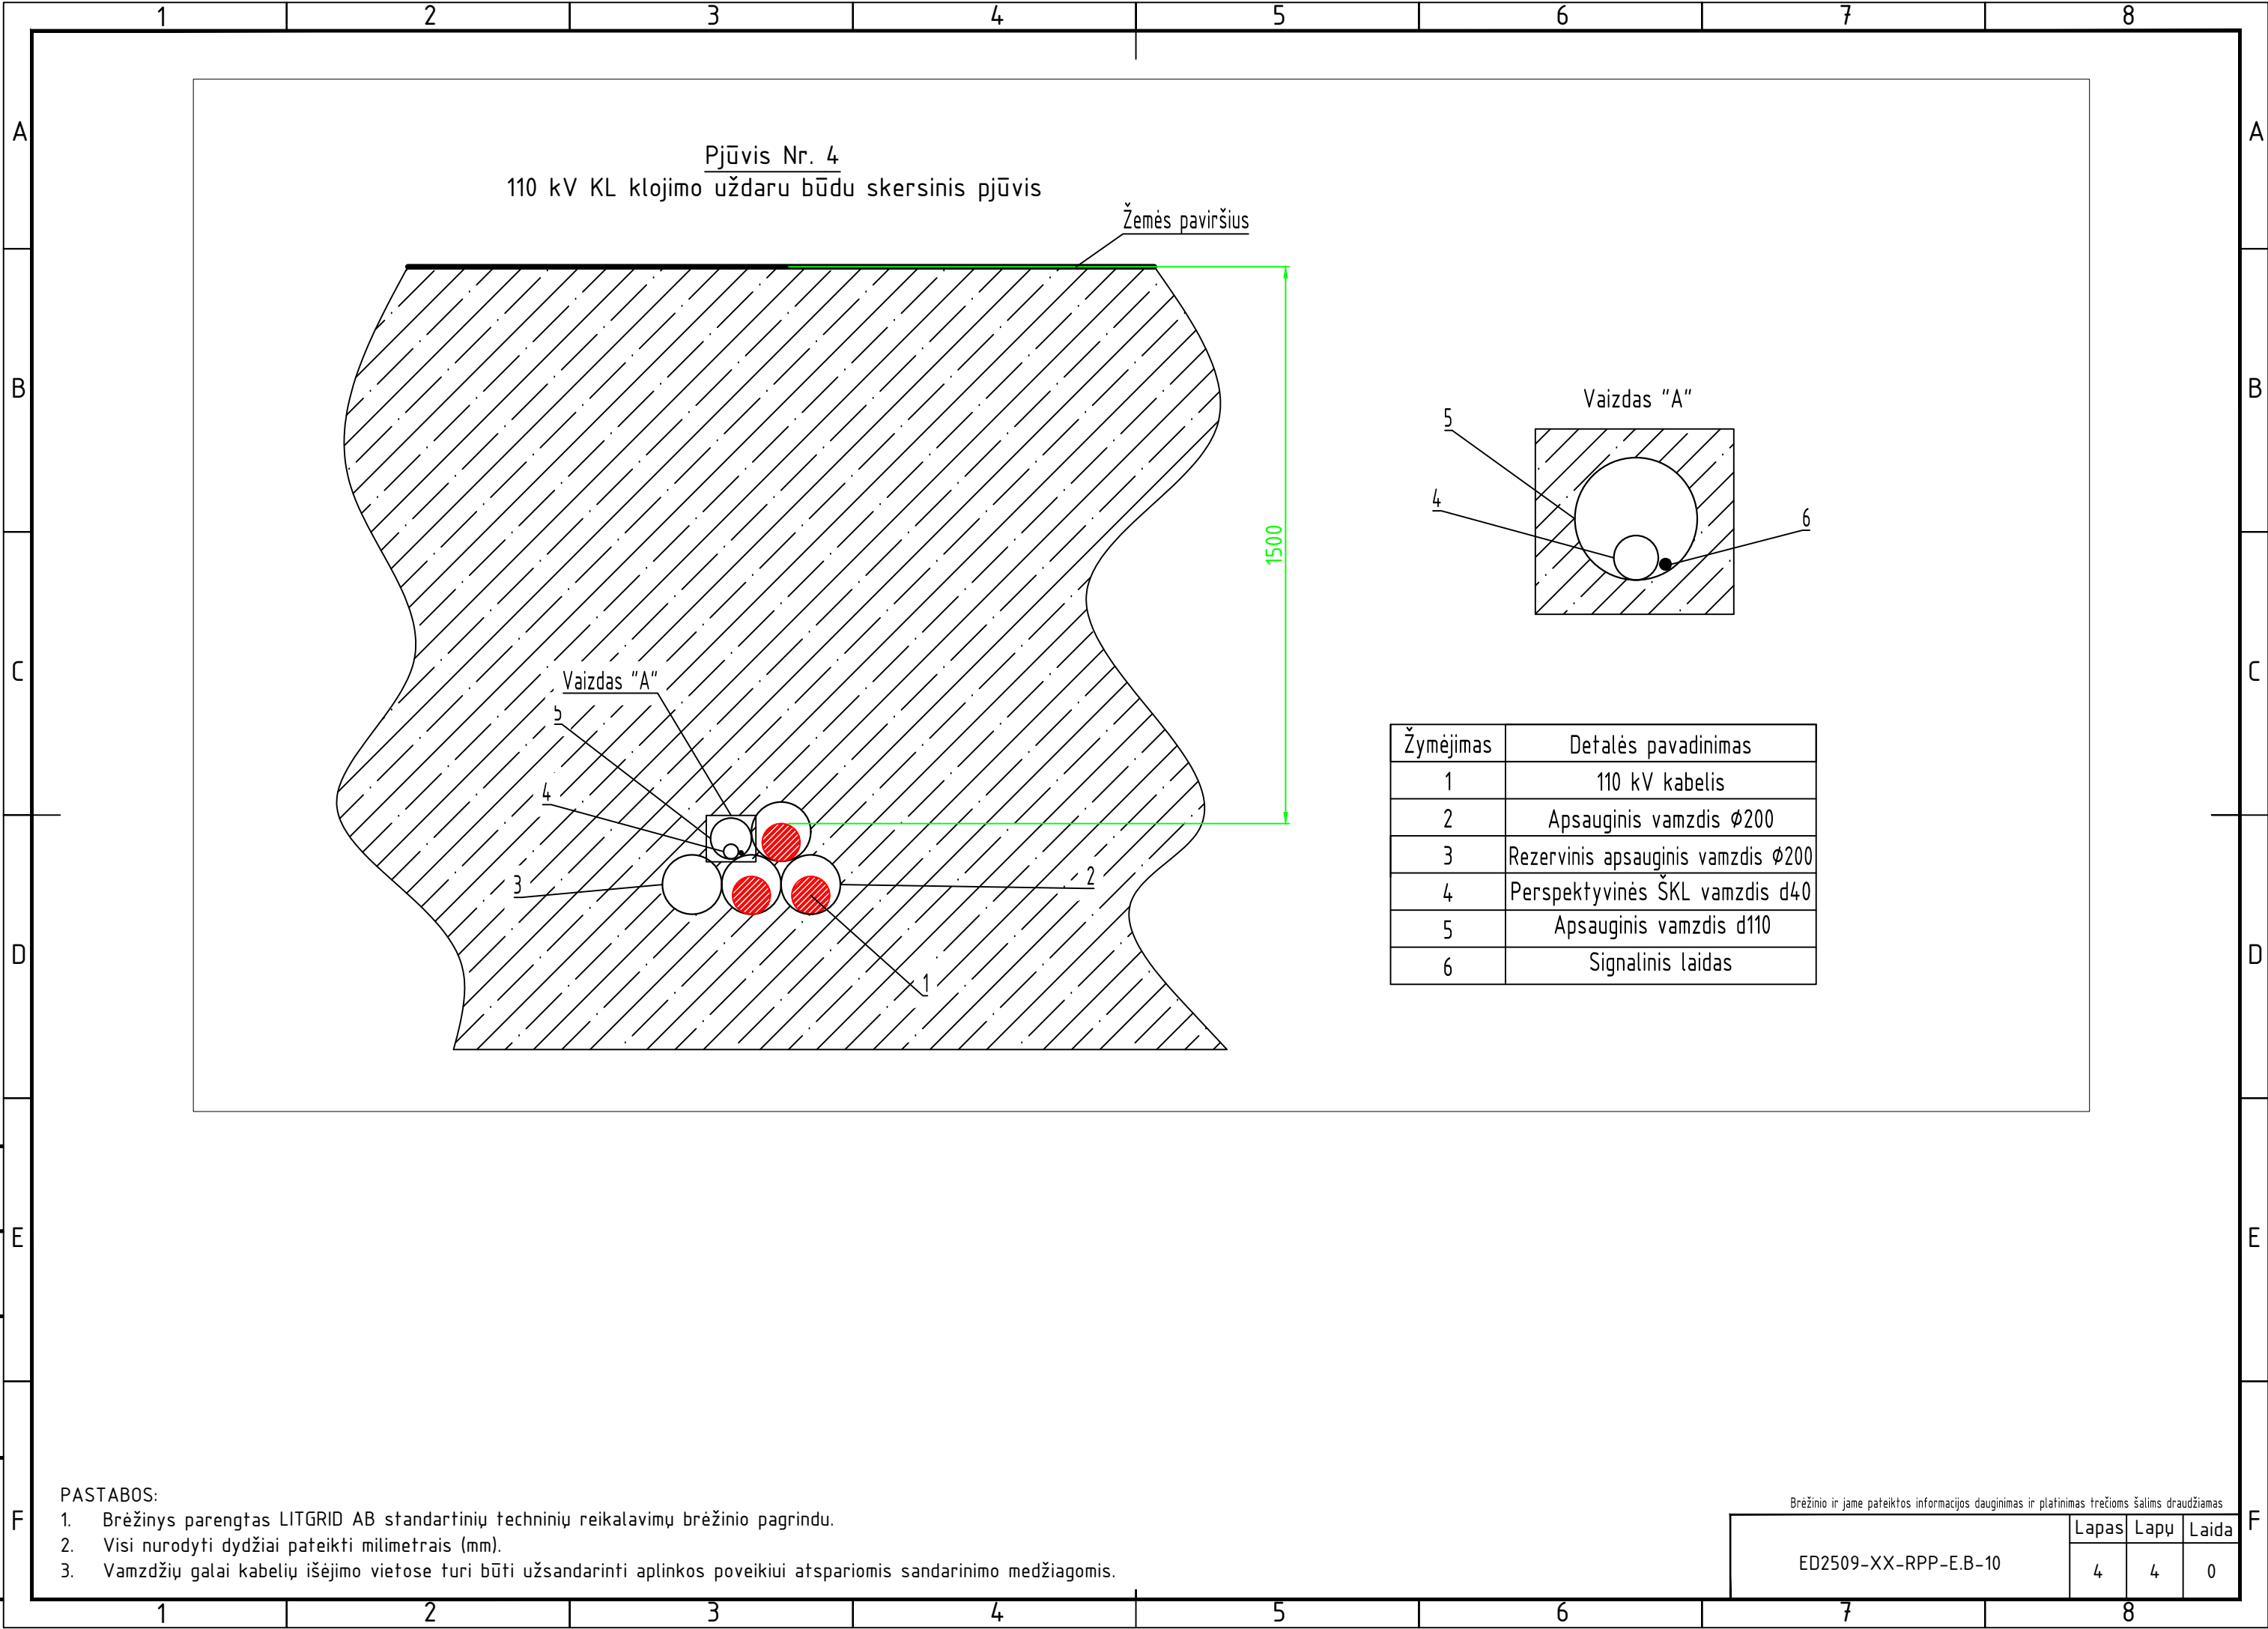


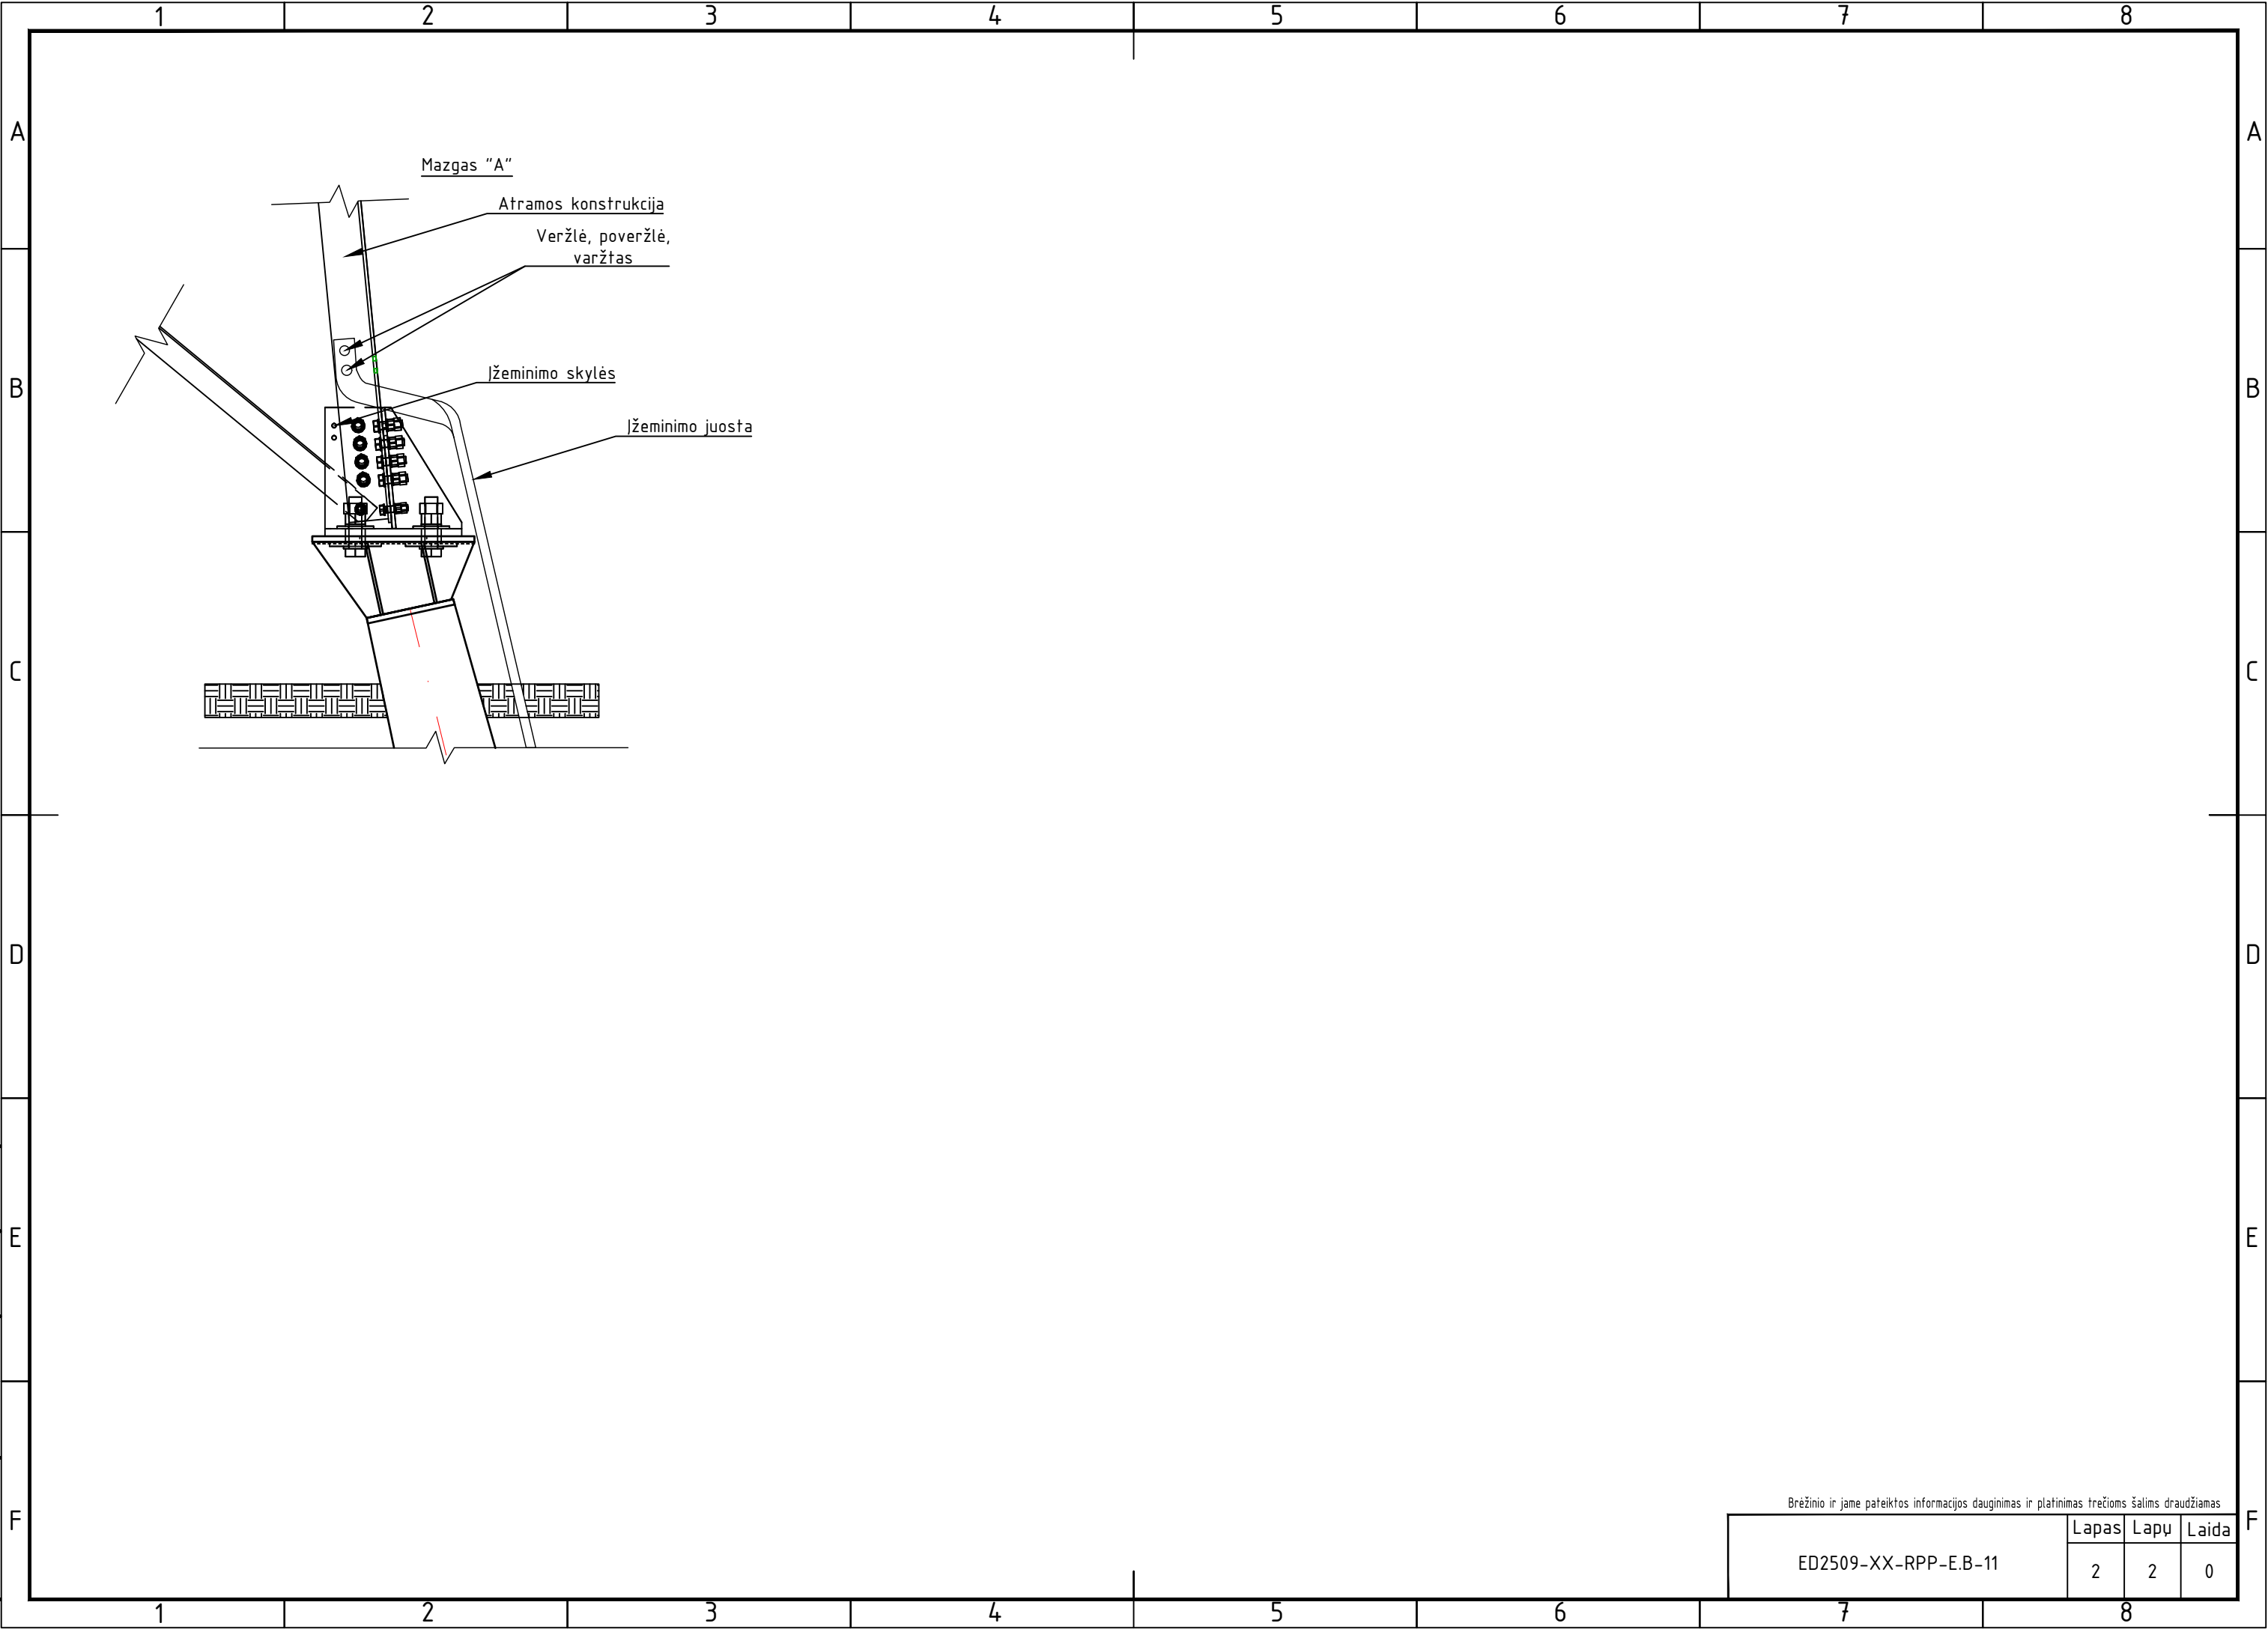


Proj. dalis		
Pavardė		
Parašas		
Data		

Brėžinio ir jame pateiktos informacijos dauginimas ir platinimas trečioms šalims draudžiamas			
ED2509-XX-RPP-E.B-11	Lapas	Lapų	Laida
	2	2	0

Proj. dalis	
Pavardė	
Parašas	
Data	

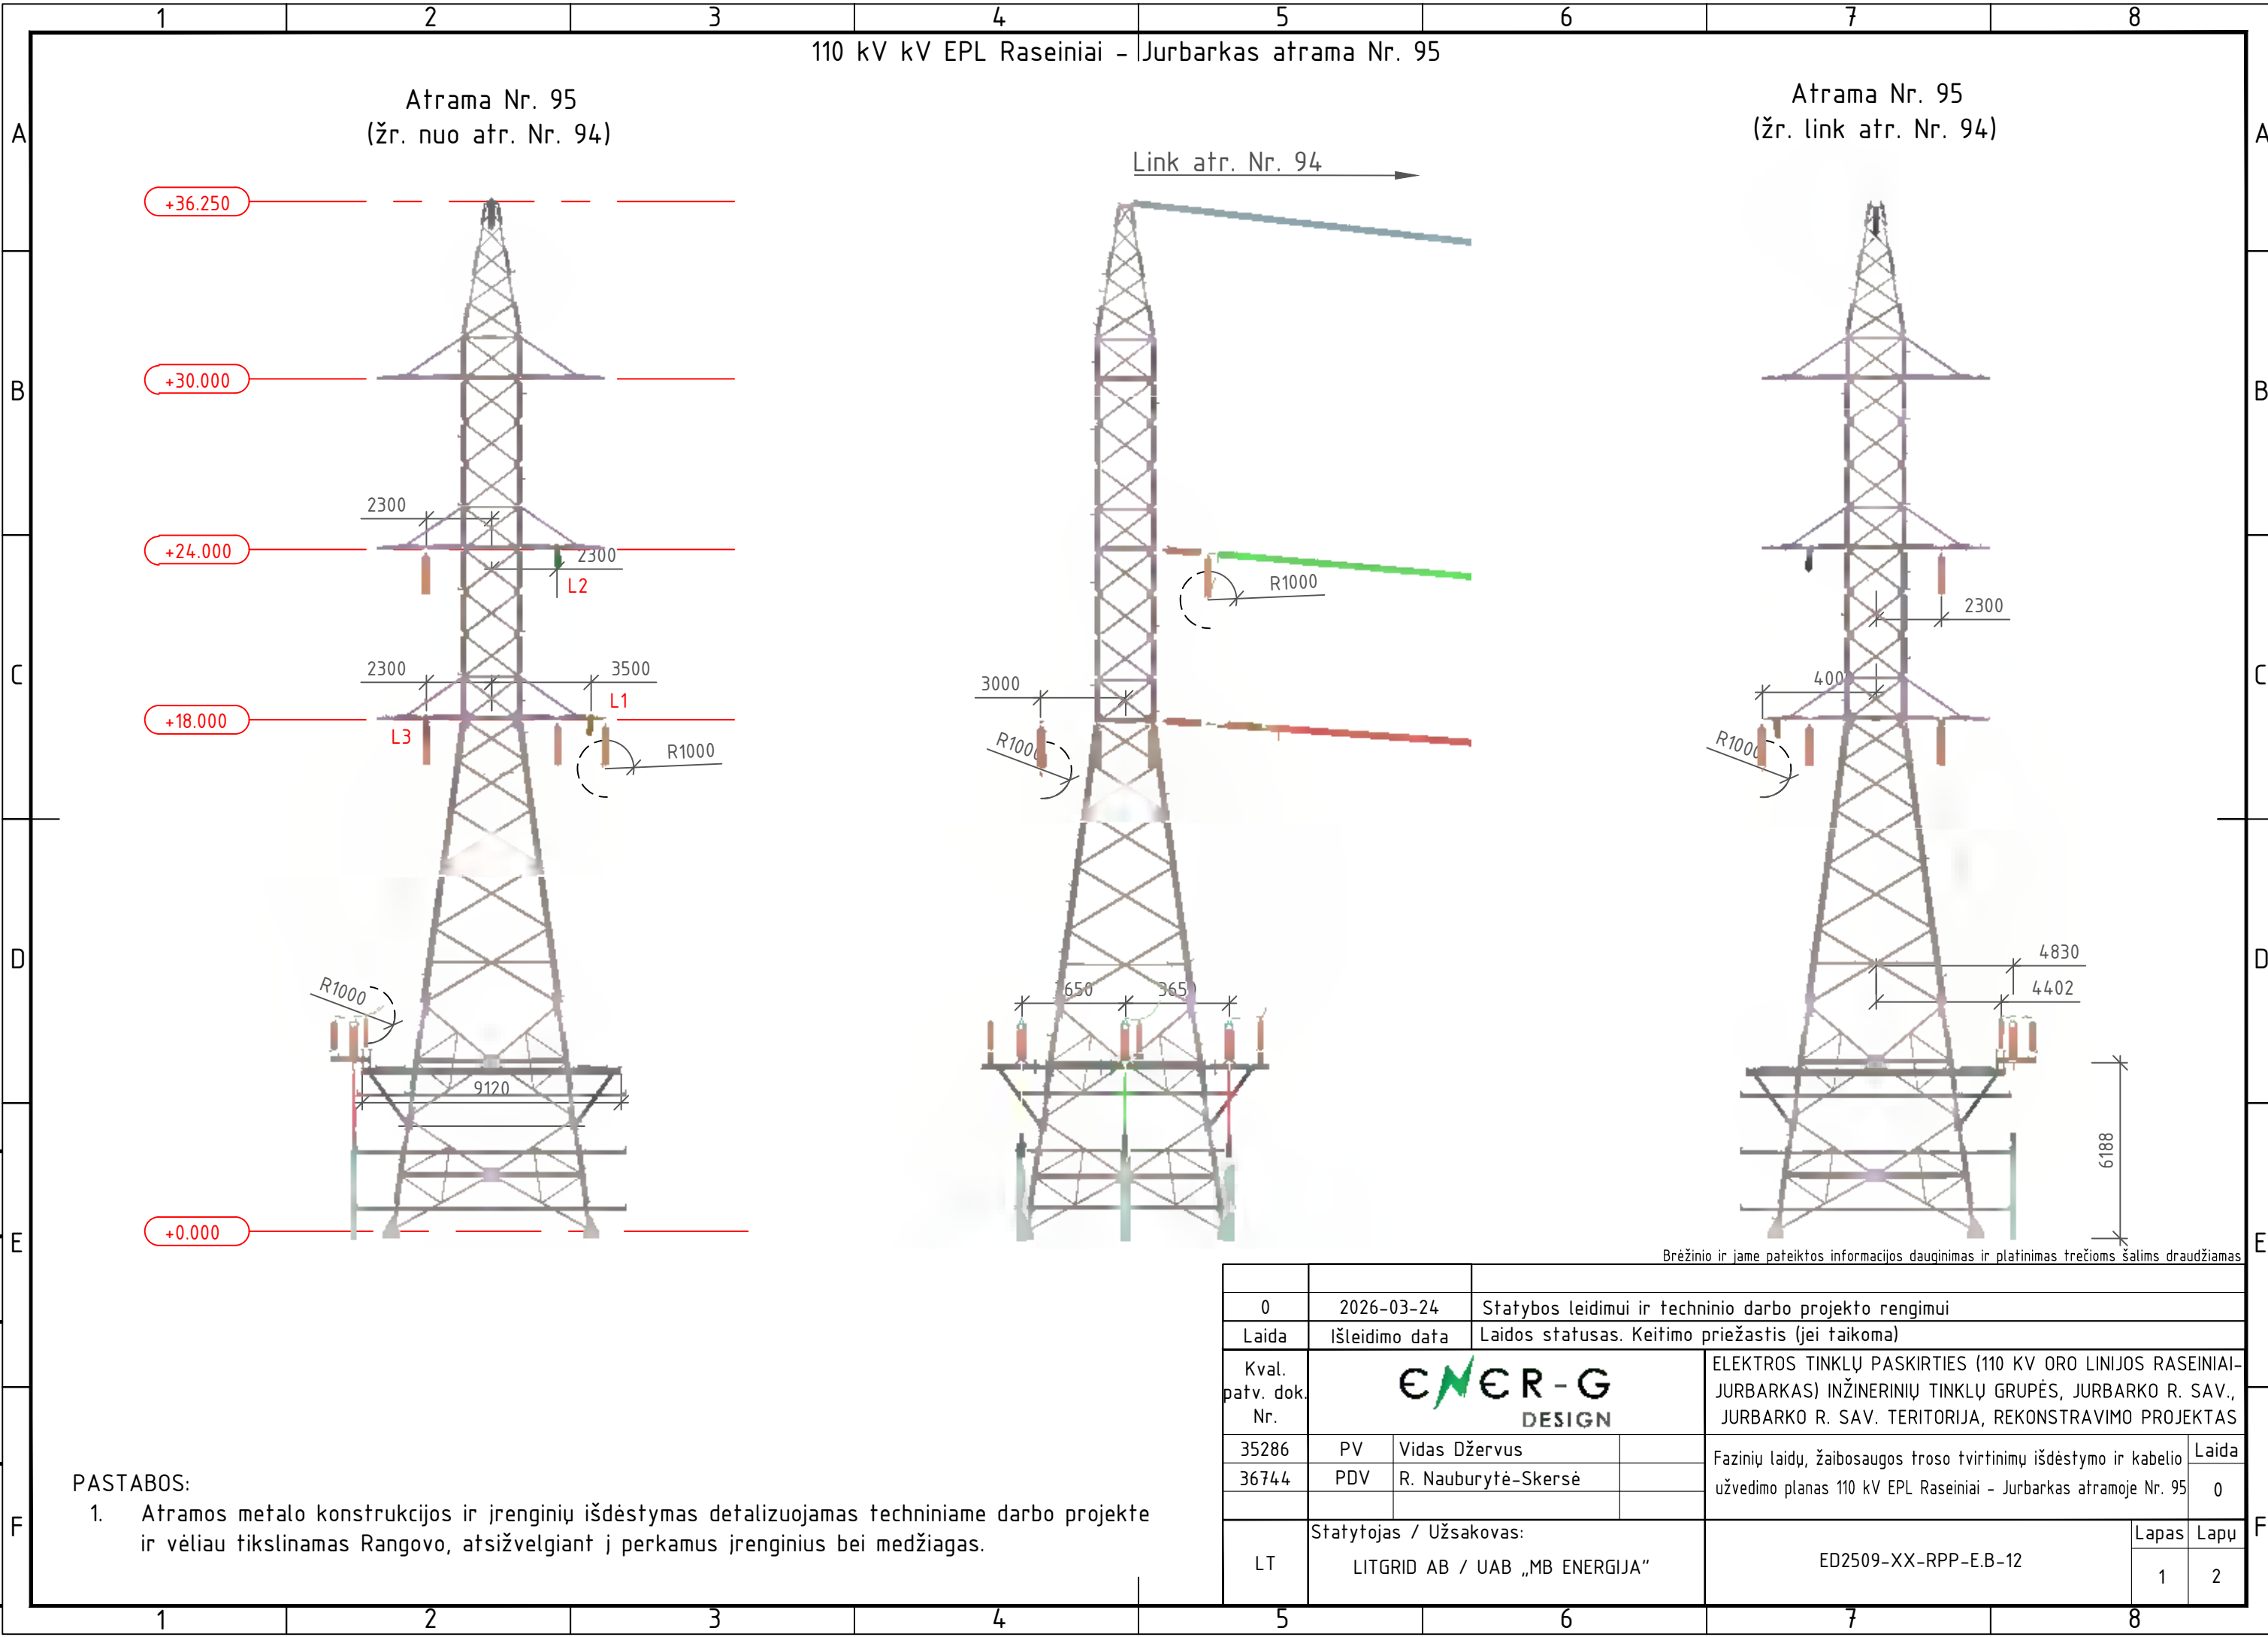


110 kV kV EPL Raseiniai - Jurbarkas atrama Nr. 95

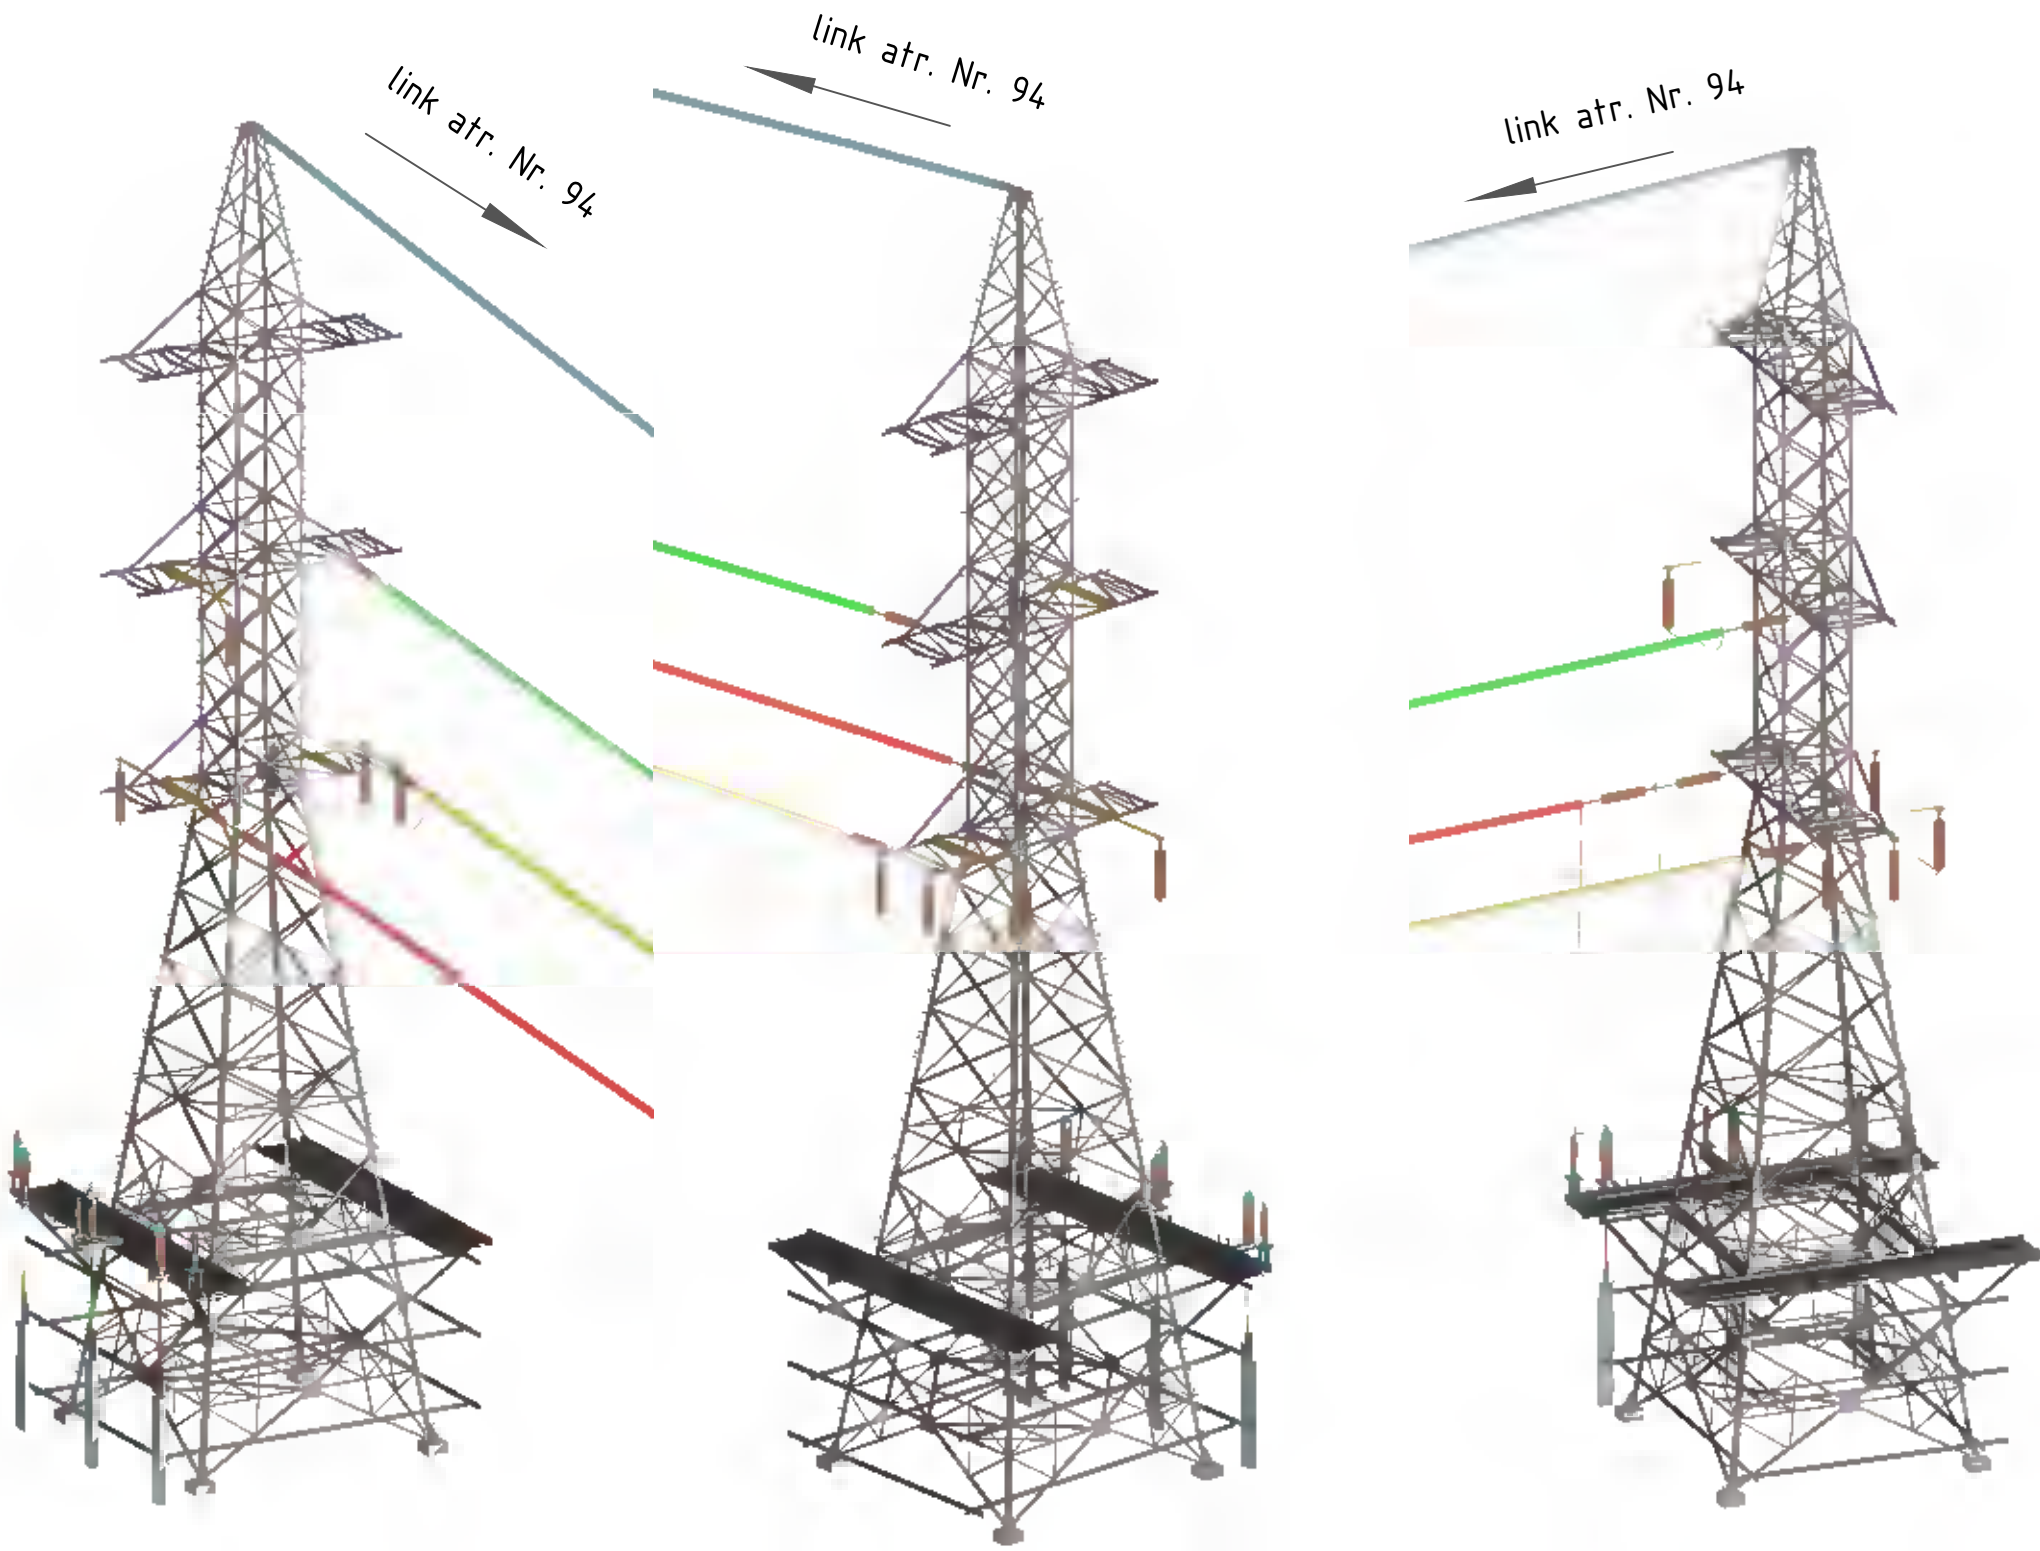

Proj. dalis		
Pavardė		
Parašas		
Data		

Brėžinio ir jame pateiktos informacijos dauginimas ir platinimas trečioms šalims draudžiamas		
ED2509-XX-RPP-E.B-12	Lapas	Lapų
	2	2
		Laida
		0

Proj. dalis	
Pavardė	
Parašas	
Data	

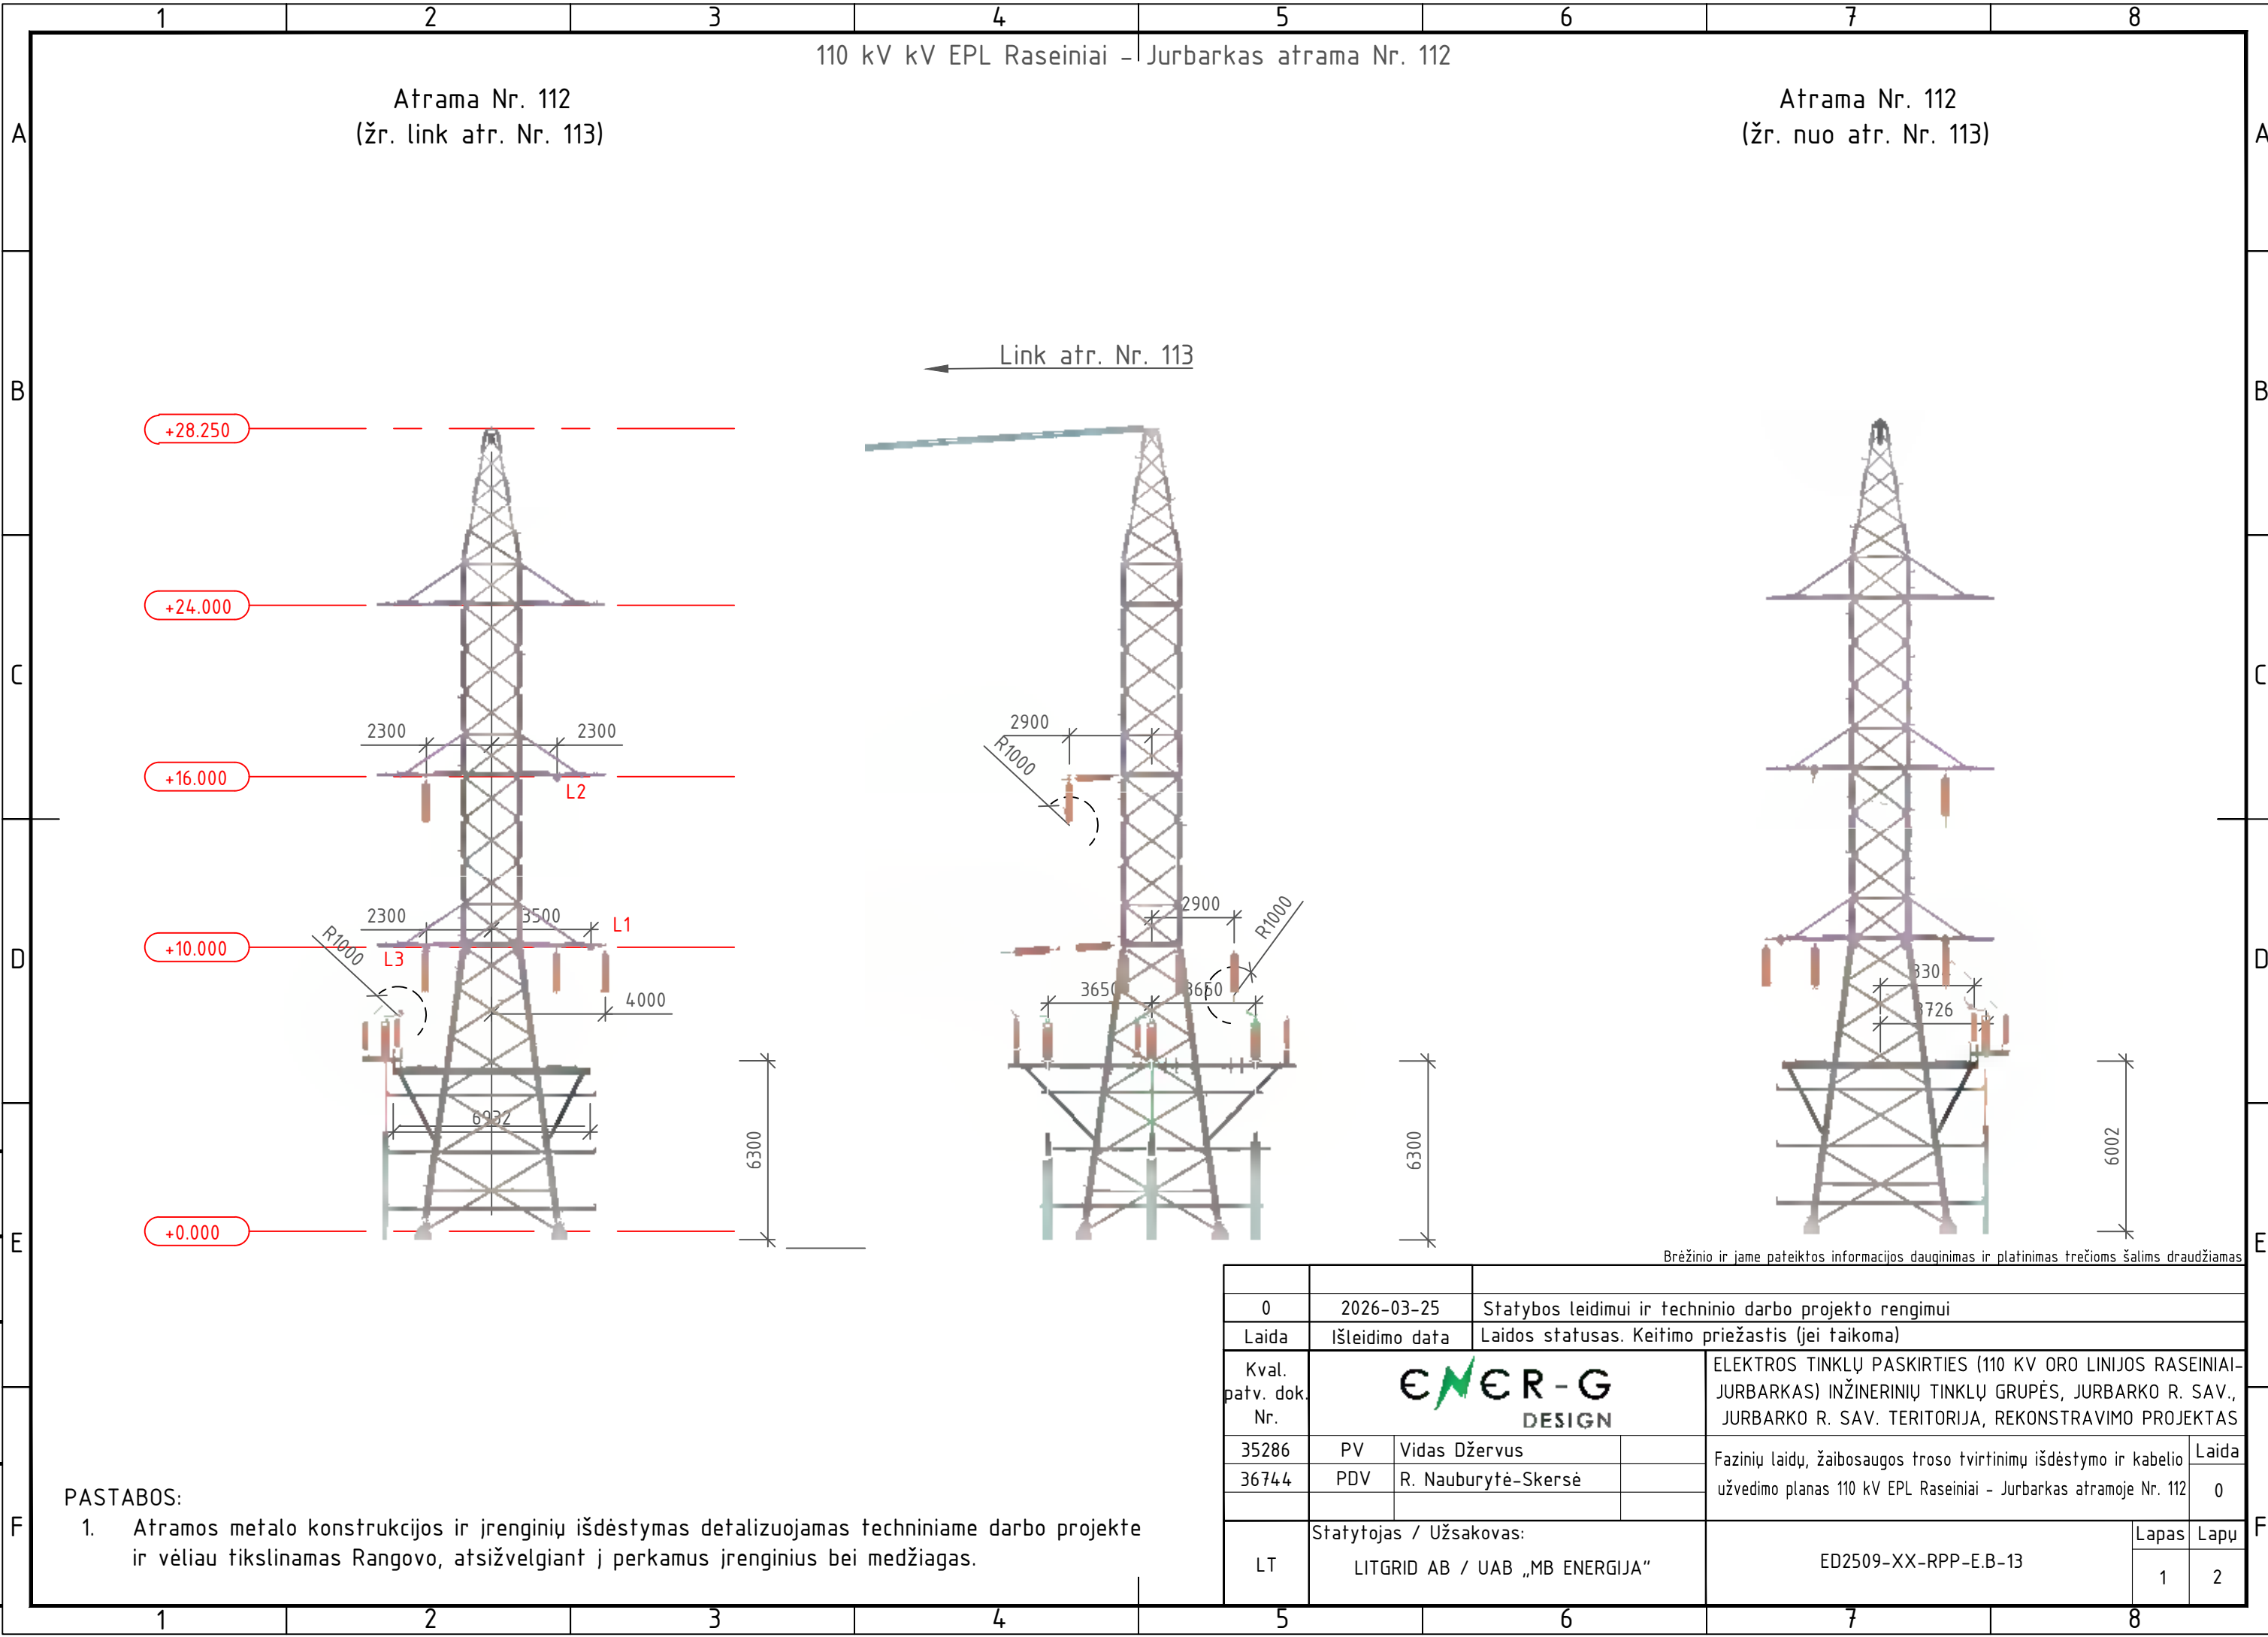


PASTABOS:

1. Atramos metalo konstrukcijos ir įrenginių išdėstymas detalizuojamas techniniame darbo projekte ir vėliau tikslinamas Rangovo, atsižvelgiant į perkamus įrenginius bei medžiagas.

0	2026-03-25	Statybos leidimui ir techninio darbo projekto rengimui			
Laida	Išleidimo data	Laidos statusas. Keitimo priežastis (jei taikoma)			
Kval. patv. dok. Nr.	ENER-G DESIGN			ELEKTROS TINKLŲ PASKIRTIES (110 KV ORO LINIJOS RASEINIAI-JURBARKAS) INŽINERINIŲ TINKLŲ GRUPĖS, JURBARKO R. SAV., JURBARKO R. SAV. TERITORIJA, REKONSTRAVIMO PROJEKTAS	
35286	PV	Vidas Džervus		Fazinių laidų, žaibosaugos trosų tvirtinimų išdėstymo ir kabelio užvedimo planas 110 kV EPL Raseiniai - Jurbarkas atramoje Nr. 112	Laida
36744	PDV	R. Nauburytė-Skersė			0
LT	Statytojas / Užsakovas: LITGRID AB / UAB „MB ENERGIJA“			ED2509-XX-RPP-E.B-13	Lapas
					Lapų
					1 2

110 kV kV EPLRaseiniai - Jurbarkas atrama Nr. 112

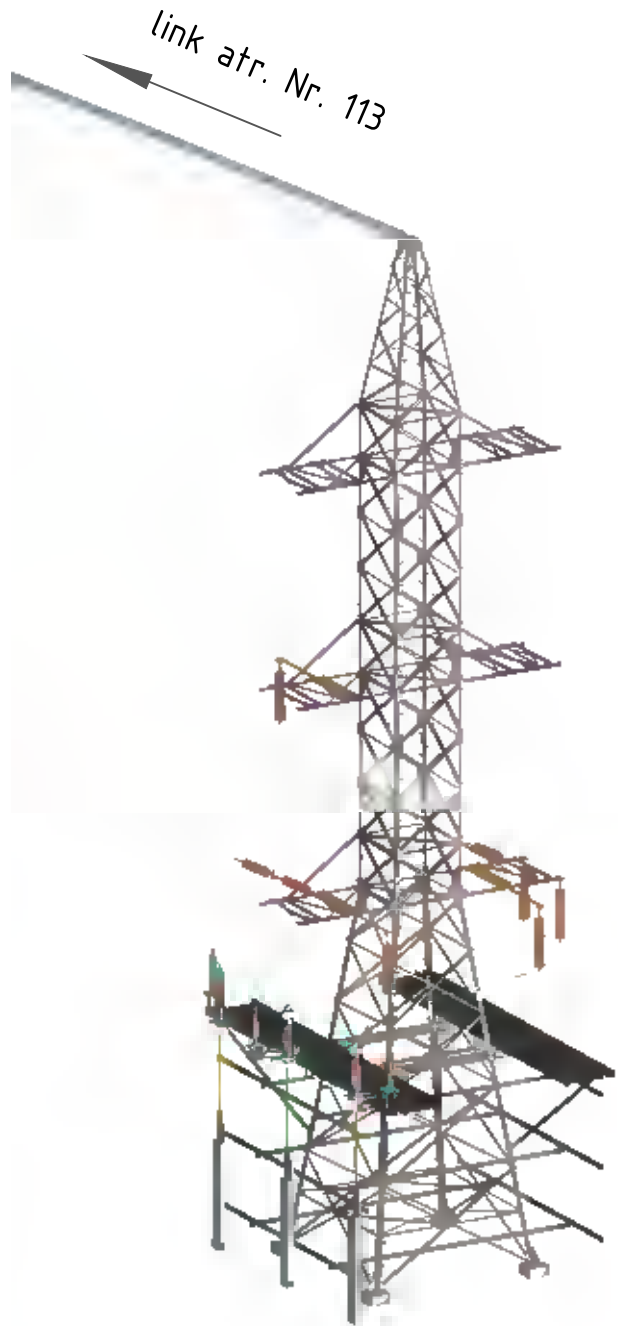

Proj. dalis		
Pavardė		
Parašas		
Data		

Brėžinio ir jame pateiktos informacijos dauginimas ir platinimas trečioms šalims draudžiamas		
ED2509-XX-RPP-E.B-13	Lapas	Lapų
	2	2
		Laida
		0