



STATYTOJAS	K. N.; R. N. IR A. K. ; J. K.
PROJEKTO PAVADINIMAS	ADMINISTRACINĖS PASKIRTIES GRUPĖS, ADMINISTRACINĖS PASKIRTIES PASTATŲ JURBARKO MIESTE, UGNIAGESIŲ G. 14 KAPITALINIO REMONTO PROJEKTAS
STATINIŲ KATEGORIJA	YPATINGIEJI
STATYBOS RŪŠIS	KAPITALINIS REMONTAS
PASTATŲ PASKIRTIES GRUPĖ	ADMINISTRACINIŲ
PASTATŲ PASKIRTIS	ADMINISTRACINIŲ
STATINIO PROJEKTO NR.	25-23-AS-PP

PROJEKTO DALIS	BENDROJI; SKLYPO PLANO; ARCHITEKTŪRINĖ
PROJEKTO DALIŲ ŽYMUO	BD. SP. SA.
PROJEKTO ETAPAS	PROJEKTINIAI PASIŪLYMAI (PP)
BYLOS NR.	I
LAIDA	0

Pareigos	Vardas, pavardė	Atestato Nr.	Parašas
MB "ArchSprendimai" direktorius	M. Ganusauskas	A 1700	
PV	S. Baublys	869965	

JURBARKAS, 2026

PROJEKTINIAI PASIŪLYMAI AIŠKINAMASIS RAŠTAS

UŽSAKOVAI: K N , R N , A K , J
K .

PROJEKTO PAVADINIMAS: Administracinės paskirties grupės, administracinės paskirties pastatų Jurbarko, Ugniagesių g. 14 kapitalinio remonto projektas.

PROJEKTUOTOJO DUOMENYS: MB „ARCHSPRENDIMAI“, Kauno g 99 Jurbarkas, įm.k. 302950506, projekto vadovas – Simonas Baublys, kvalif. Attest. Nr. 869965.

PROJEKTAVIMO UŽDUOTIS: Remontuojami du administracinės paskirties grupės, administracinės paskirties pastatai Nr. 1B2/p (Unikalus Nr. 9492-5002-6014) ir 2B2/p (Unikalus Nr. 9492-5002-6025), sublokuoti tarpusavyje – atliekamas pastato kapitalinis remontas: statinio viduje numatomas patalpų perplanavimas (išgriaunant ir įrengiant naujas pertvaras), lauko sienose numatoma užmūryti / sumažinti angas, nekeičiant esamų sąramų.

DUOMENYS APIE NUMATOMĄ PROJEKTUOTI STATINĮ:

PASTATŲ PASKIRTIES GRUPĖS: Administracinių (negyvenamieji pastatai, skirti viešojo administravimo veiklai, komercinei veiklai ir komercinei veiklai administruoti)

PASTATŲ PASKIRTIS: Administracinių.

STATINIO KATEGORIJA: Ypatingieji

KULTŪROS PAVELDAS: Pastatai įtraukti į vietinės reikšmės kultūros paveldo registrą – „Jurbarko gaisrinės pastatas“, unikalus objekto kodas 49074

STATYBOS RŪŠIS: kapitalinis remontas

BENDRASIS PLOTAS:

- 1B2/p (Unikalus Nr. 9492-5002-6014) prieš kapitalinį remontą – 133,15 m², po kapitalinio remonto – 139,42 m².
- 2B2/p (Unikalus Nr. 9492-5002-6025) prieš kapitalinį remontą – 519,48 m², po kapitalinio remonto – 515,34 m².

AUKŠTŲ SKAIČIUS: 2.

UŽSTATYMO PLOTAS:

- 1B2/p (Unikalus Nr. 9492-5002-6014) prieš kapitalinį remontą – 96 m², po kapitalinio remonto – 96 m².
- 2B2/p (Unikalus Nr. 9492-5002-6025) prieš kapitalinį remontą – 320 m², po kapitalinio remonto – 320 m².

UŽSTATYMO TANKIS (nesikeičia): 50%

UŽSTATYMO INTENSYVUMAS (nesikeičia): 79%

ŽEMĖS SKLYPAS: Pastatas yra pastatytas žemės sklype Jurbarko, Ugniagesių g. 14. Sklypo kad. Nr. 9420/0004:106. Sklypo plotas 0,0827 ha.

PROJEKTINIAI SPRENDINIAI: Pastato pagrindiniai matmenys ir tūris – nekeičiami. Dalis


esamų angų lauko sienose (langų ir garažo vartų) sumažinami. Pastato sienas numatoma apšiltinti iš išorės, pirmame aukšte įrengiant klijuojamų silikatinių plytelių, o antrame aukšte – struktūrinio tinko apdailą. Numatoma apšiltinti 2 aukšto perdanga. Stogo konstrukcijos nekeičiamos, keičiama tik stogo danga (prieš tai įrengiant difuzinę plėvelę) į valcuotos skardos lakštų. Pastato ir patalpų paskirtis nekeičiama – lieka administracinė. Patalpos kiek įmanoma pritaikomos asmenims su negalia. Sklype numatoma 10 automobilių stovėjimo vietų, 1 iš jų pritaikyta asmenims su negalia (pastate bus ne daugiau kaip 30 darbo vietų)

P.V. Simonas Baublys

Arch M. Ganusauskas



ATNAUJINAMAS
(MODERNIZUOJAMAS) PASTATAS

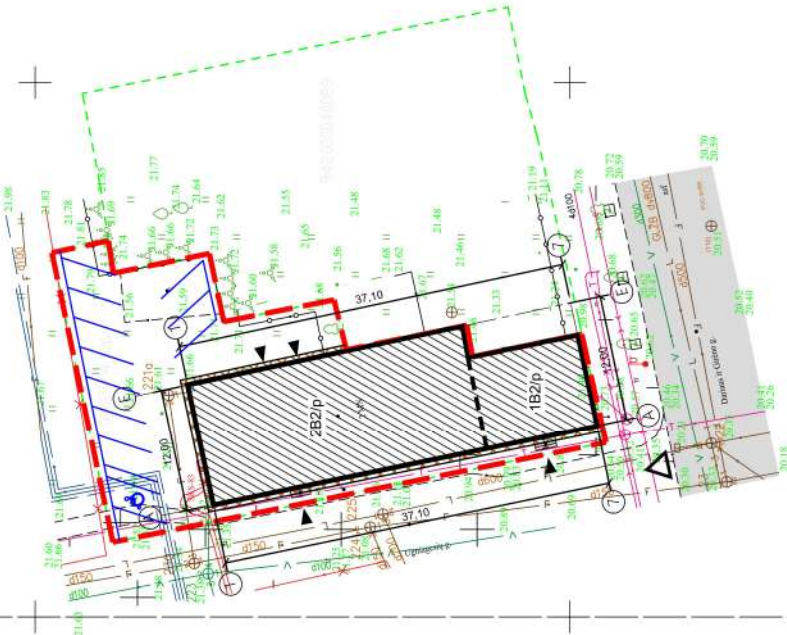


TECHININIAI - EKONOMINIAI RODIKLIAI				
SKLYPAS				
SKLYPO PLOTAS	827			M ²
SKLYPO UŽSTATYMO INTENSIVUMAS	79		79	%
SKLYPO UŽSTATYMO TANKUMAS	50		50	%
UŽSTATYTAS PLOTAS	320		320	M ²
ADMINISTRACINIS PASTATAS 1B2/p	PRIEŠ REMONTĄ	PO REMONTO		
BENDRAS PLOTAS	133,15	139,42		M ²
PAGRINDINIS PLOTAS	...	...		M ²
PASTATO TŪRIS	630	630		M ³
AUKŠTŲ SKAIČIUS	2	2		
PASTATO AUKŠTIS	10,50	10,50		M
UŽSTATYTAS PLOTAS	96,00	96,00		M ²
PASTATO ENERGINIO NAUDINGUMO KLASĖ	F	B		
PASTATO ATSPARUMAS UGNIAI LAIPSNIS	-	II		
ADMINISTRACINIS PASTATAS 1B2/p	PRIEŠ REMONTĄ	PO REMONTO		
BENDRAS PLOTAS	519,48	515,34		M ²
PAGRINDINIS PLOTAS	...	...		M ²
PASTATO TŪRIS	2462	2462		M ³
AUKŠTŲ SKAIČIUS	2	2		
PASTATO AUKŠTIS	16,10	16,10		M
UŽSTATYTAS PLOTAS	320,00	320,00		M ²
PASTATO ENERGINIO NAUDINGUMO KLASĖ	F	B		
PASTATO ATSPARUMAS UGNIAI LAIPSNIS	-	II		

SUTARTINIAI ŽENKLAI

- SKLYPO RIBA
- REMONTUOJAMAI PASTATAI
- PROJEKTUOJAMA / ATSTATOMA NUOGRINDA TRINKELIŲ DANGA (ZR. DETALĘ „NG1“)
- AUTOMOBILIŲ STOVĖJIMO VIETOS
- ESAMAS ĮEJIMAS Į PASTATĄ

PASTABA: SKLYPE NUMATOMA 10 AUTOMOBILIŲ STOVĖJIMO VIETŲ, 1 IŠ JŲ PRITAIKYTA AN (PASTATE BUS NE DAUGIAU KAIP 30 DARBO VIETŲ)

		MB Archiprendimo, įm. k. 302950508 Adresas: Kauno g. 98, Jurbarkas; mob. tel. 061481077; 068611403 el. paštas: info@archiprendimo.lt		STATINIO PROJEKTO PAVADINIMAS: ADMINISTRACINIS PASIRTES GRUPĖS, ADMINISTRACINIS PASIRTES PASTATŲ JURBARIO MIESTE, UŠNAGIŠKŲ G. 14 ATNAUJINIMO (MODERNIZAVIMO) PROJEKTAS	
Atstato Nr.	PAREIGOŠPAVARDĖ	PARAŠAS	DATA	STATINIO NUMERIS IR PAVADINIMAS	
869965	PV	S. BAUBLYS	2026-08	1B2/p - ADMINISTRACINIS PASTATAS	
A 1700	PDV	M. GANUSKAUSKAS	2026-08	2B2/p - ADMINISTRACINIS PASTATAS	
				DOKUMENTO PAVADINIMAS:	
				SKLYPO PLANAS M 1:500	
LT	STATYTOJAS:	DOKUMENTO ŽYMIO:		LAPAS	1
	K. N.: R. N. ir A. K. ; J. K.			25-23-AS-PP-SP-01	1

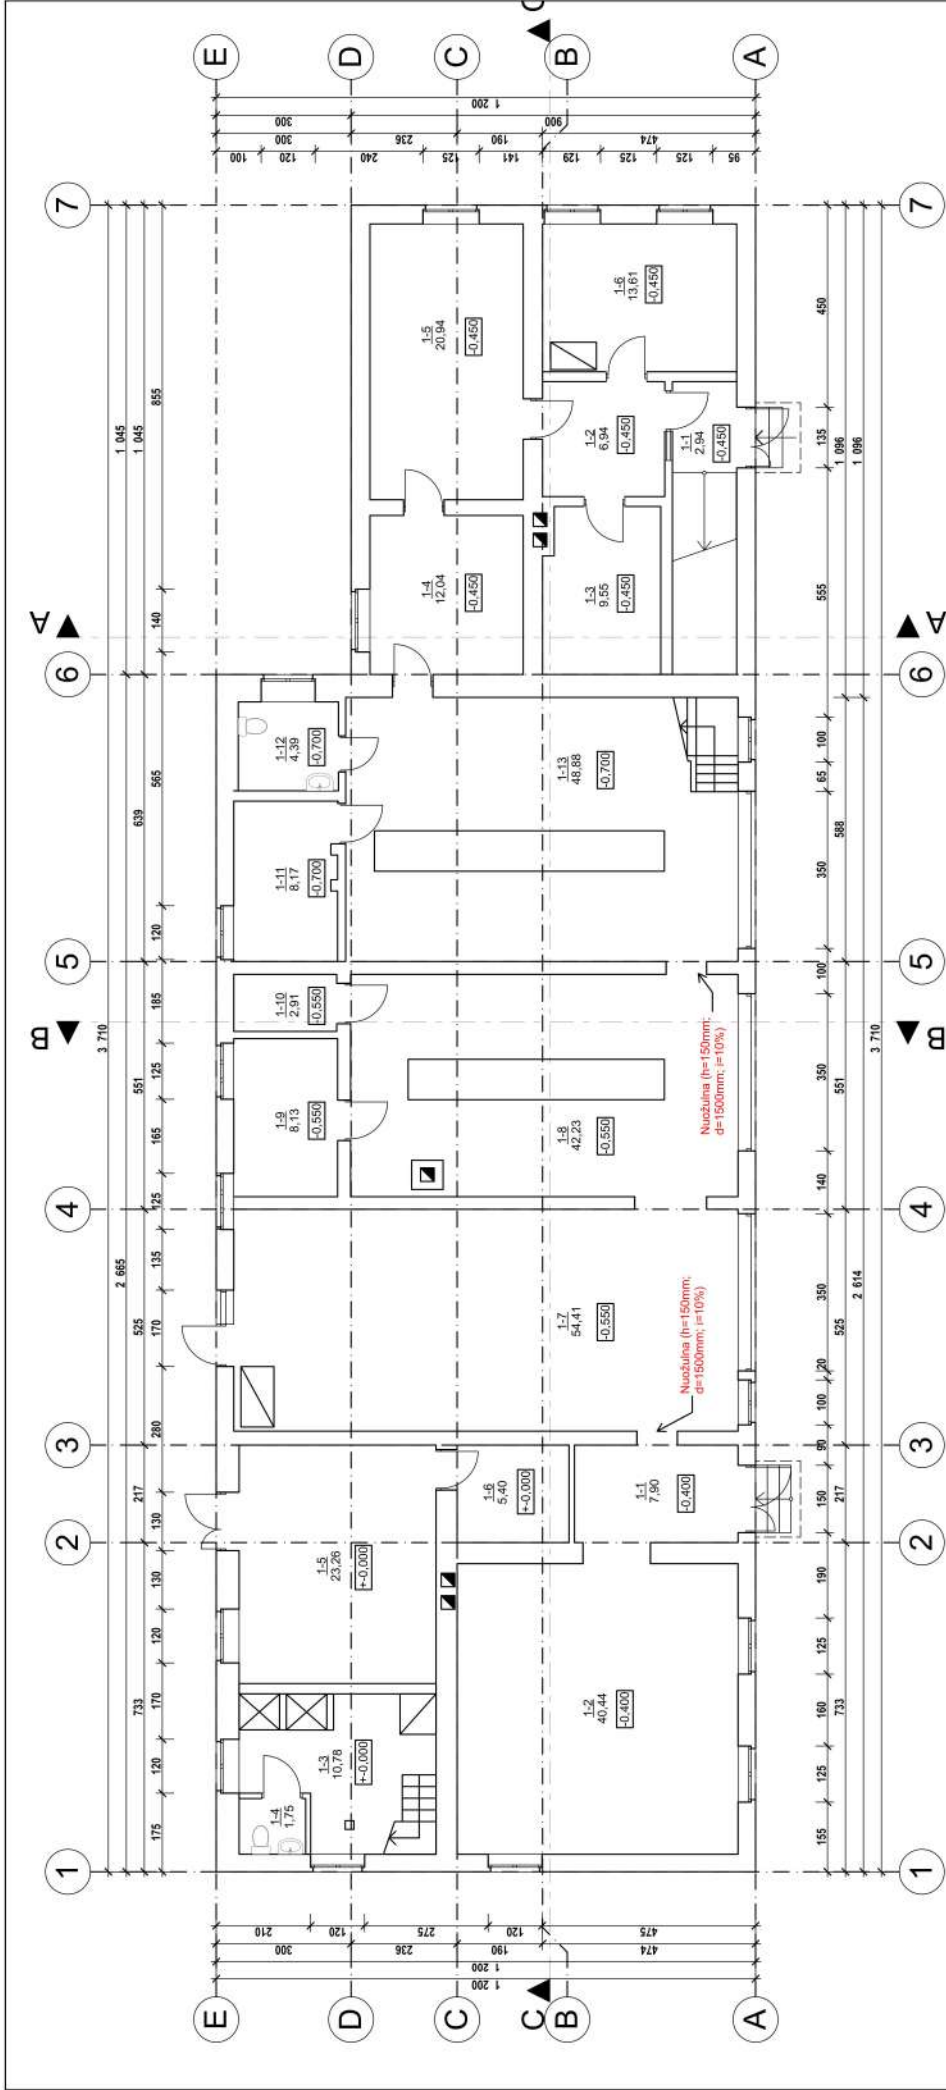

SUTARTINIAI ŽYMĖJIMAI

Esamos mūrinės ir glb konstrukcijos


(1B2) p1 / A ESAMŲ PATALPŲ EKSPLIKACIJA

Nr.	Patalpa	Plotas, m ²
1-3	Pagalbinė patalpa	9,55
1-4	Kabinetas	12,04
1-5	Kabinetas	20,94
1-6	Kabinetas	13,61
Viso i aukšte:		66,02

(2B2) p1 / A ESAMŲ PATALPŲ EKSPLIKACIJA

Nr.	Patalpa	Plotas, m ²	Nr.	Patalpa	Plotas, m ²
1-1	Koridorius	7,90	1-8	Garažas	42,23
1-2	Kabinetas	40,44	1-9	Pagalbinė patalpa	8,13
1-3	Dušo patalpa	10,78	1-10	Pagalbinė patalpa	2,91
1-4	Tualetas	1,75	1-11	Pagalbinė patalpa	8,17
1-5	Pagalbinė patalpa	23,26	1-12	Tualetas	4,39
1-6	Sluominis mazgas	5,40	1-13	Tualetas	48,88
1-7	Garažas	54,41	Viso i aukšte:		258,65

869965	PAREIGOŠ PAVARDE	PARAŠAS
A 1700	PV S. BAUBLYS	DATA
	PDV M. GANUSIAUSKAS	2026-01
		2026-01
		1 AUKŠTO ESAMOS SITUACIJOS PLANAS M 1:100
		DOCUMENTO PAVADINIMAS
LT	STATYTOJAS	DOCUMENTO ŽYMIO
	K. N. R. N. ir A. K. J. K.	25-23-AS-PP-A-01
		LAPAS
		LAPŲ
		1
		1

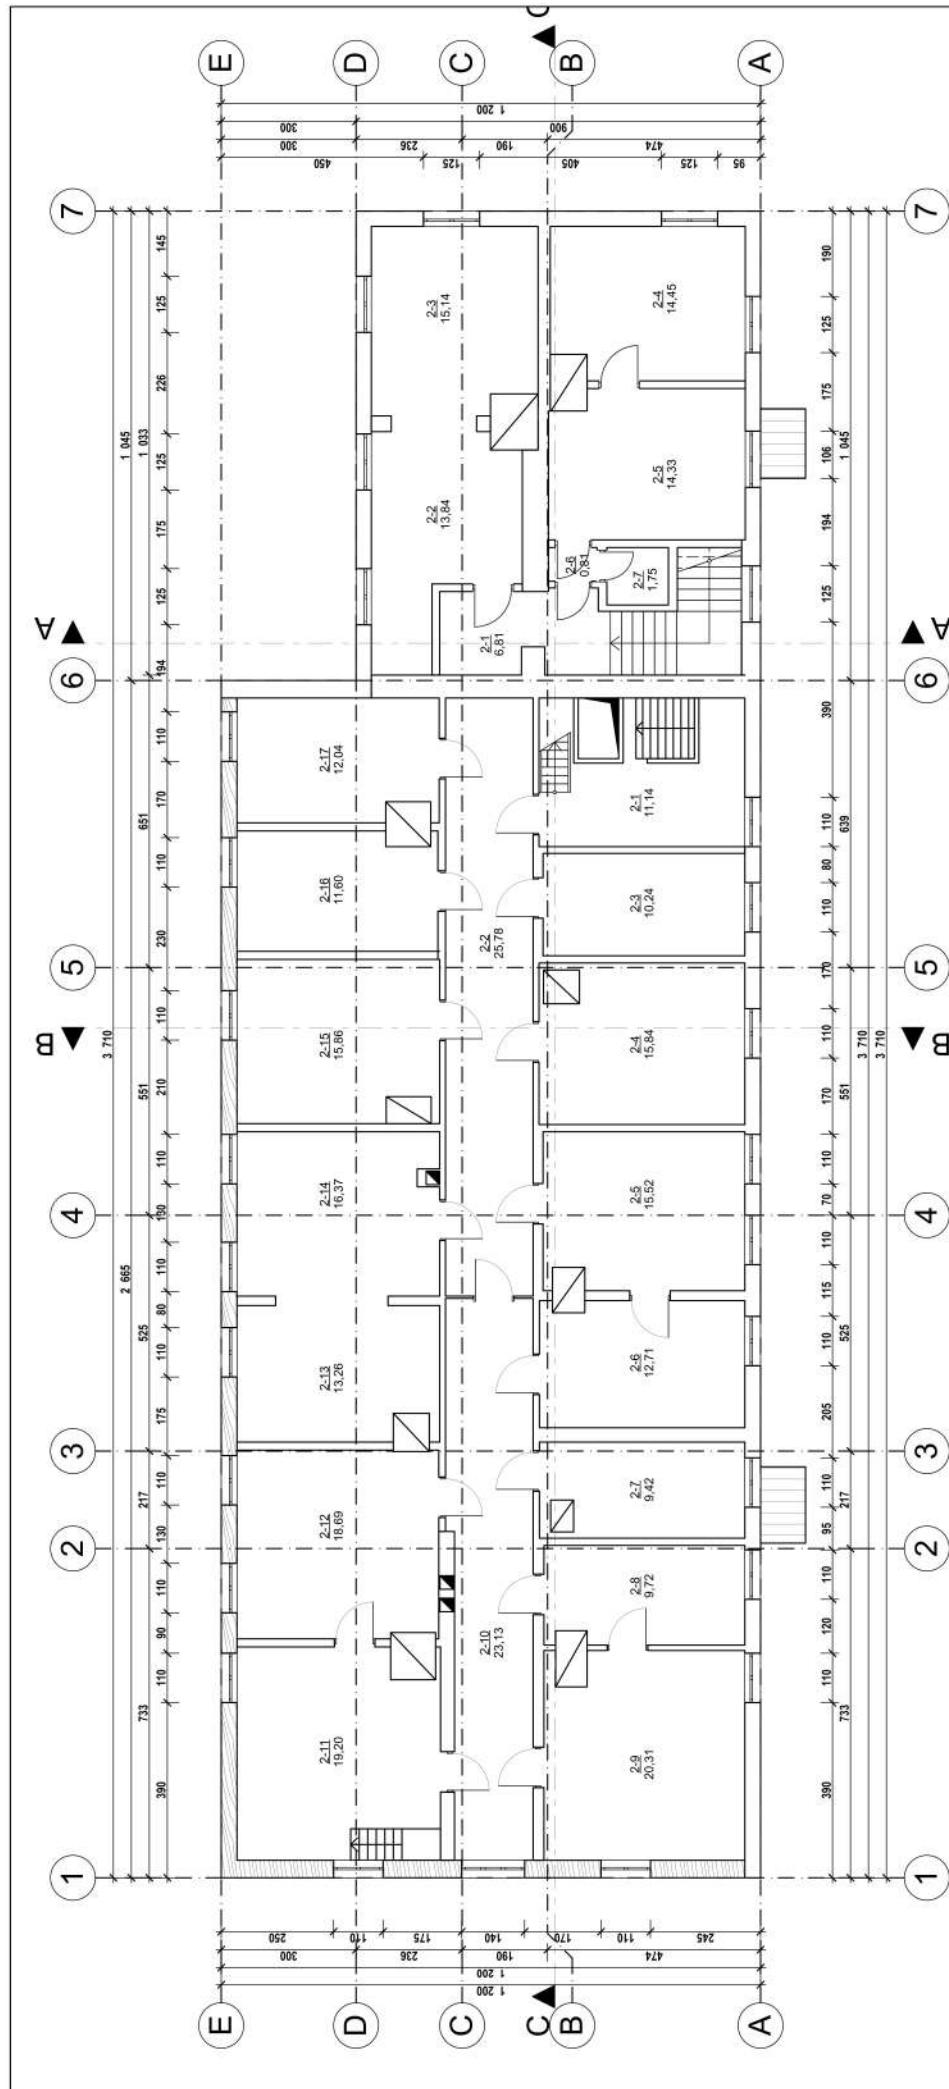

SUTARTINIAI ŽYMĖJIMAI

Esamos medinės konstrukcijos

(1B2/p) II A ESAMŲ PATALPŲ EKSPLIKACIJA


Nr.	Patalpa	Plotas, m²
2-1	Koridorius	6,81
2-2	Kabinetas	13,84
2-3	Kabinetas	15,14
2-4	Kabinetas	14,45
2-5	Kabinetas	14,33
2-6	Koridorius	0,81
2-7	Pagalbinė patalpa	1,75
	Viso II aukšte:	67,13
	Viso:	133,15

(2B2/p) II A ESAMŲ PATALPŲ EKSPLIKACIJA

Viso II aukšto:				260,53
Viso:				519,48


A 1700	PDV	M. GANUSAUSKAS	2026-01	DOCUMENTO INADIMINAE		LAPA	0	
LT				2 AUKŠTO ESAMOS SITUACIJOS PLANAS M 1:100		LAPAS	1	1
	STATYBAMS K. N.; R. N. F. K.; J. K.			DUKUŠTO PLODID		LAPAS	1	1

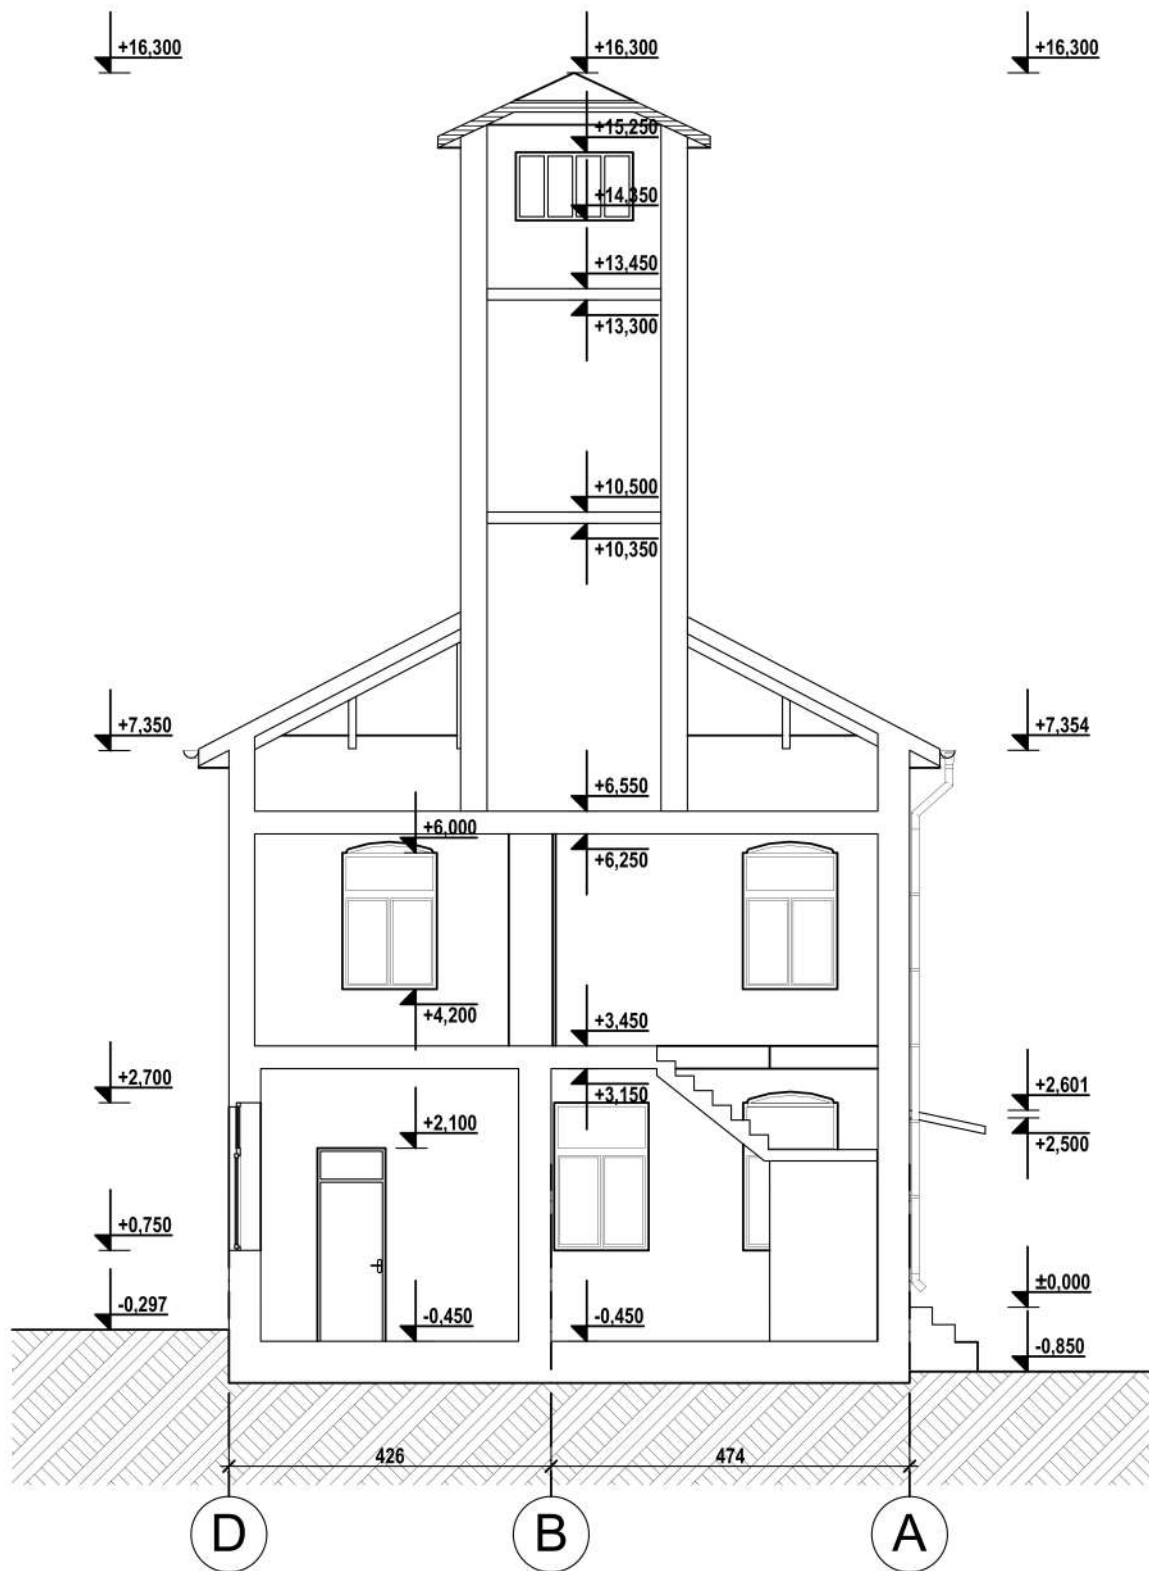


SUTARTINIAI ŽYMĖJIMAI




Esamos mūrinės ir g/b konstrukcijos

Atestato Nr.	 MB "ArchSprendimai". Įm. k. 302950506 Adresas: Kauno g. 99, Jurbarkas; mob. tel. +370 686 11403, +370 614 81077 el. paštas: info@archsprendimai.lt			STATINIO PROJEKTO PAVADINIMAS:		
				ADMINISTRACINĖS PASKIRTIES GRUPĖS, ADMINISTRACINĖS PASKIRTIES PASTATŲ JURBARKO MIESTE, UGNIAGESIŲ G. 14 KAPITALINIO REMONTO PROJEKTAS		
	PAREIGOS	PAVARDĖ	PARAŠAS	DATA	STATINIO NUMERIS IR PAVADINIMAS:	
869965	PV	S. BAUBLYS		2026-01	ADMINISTRACINIAI PASTATAI	
A 1700	PDV	M. GANUSAUSKAS		2026-01	DOKUMENTO PAVADINIMAS:	
					PJŪVIS A-A M 1:100	
LT	STATYTOJAS: K. N.; R. N. ir A. K.; J. K.			DOKUMENTO ŽYMUO: 25-XX-AS-TDP-A-04		LAPAS
						LAPŲ
						1
						1

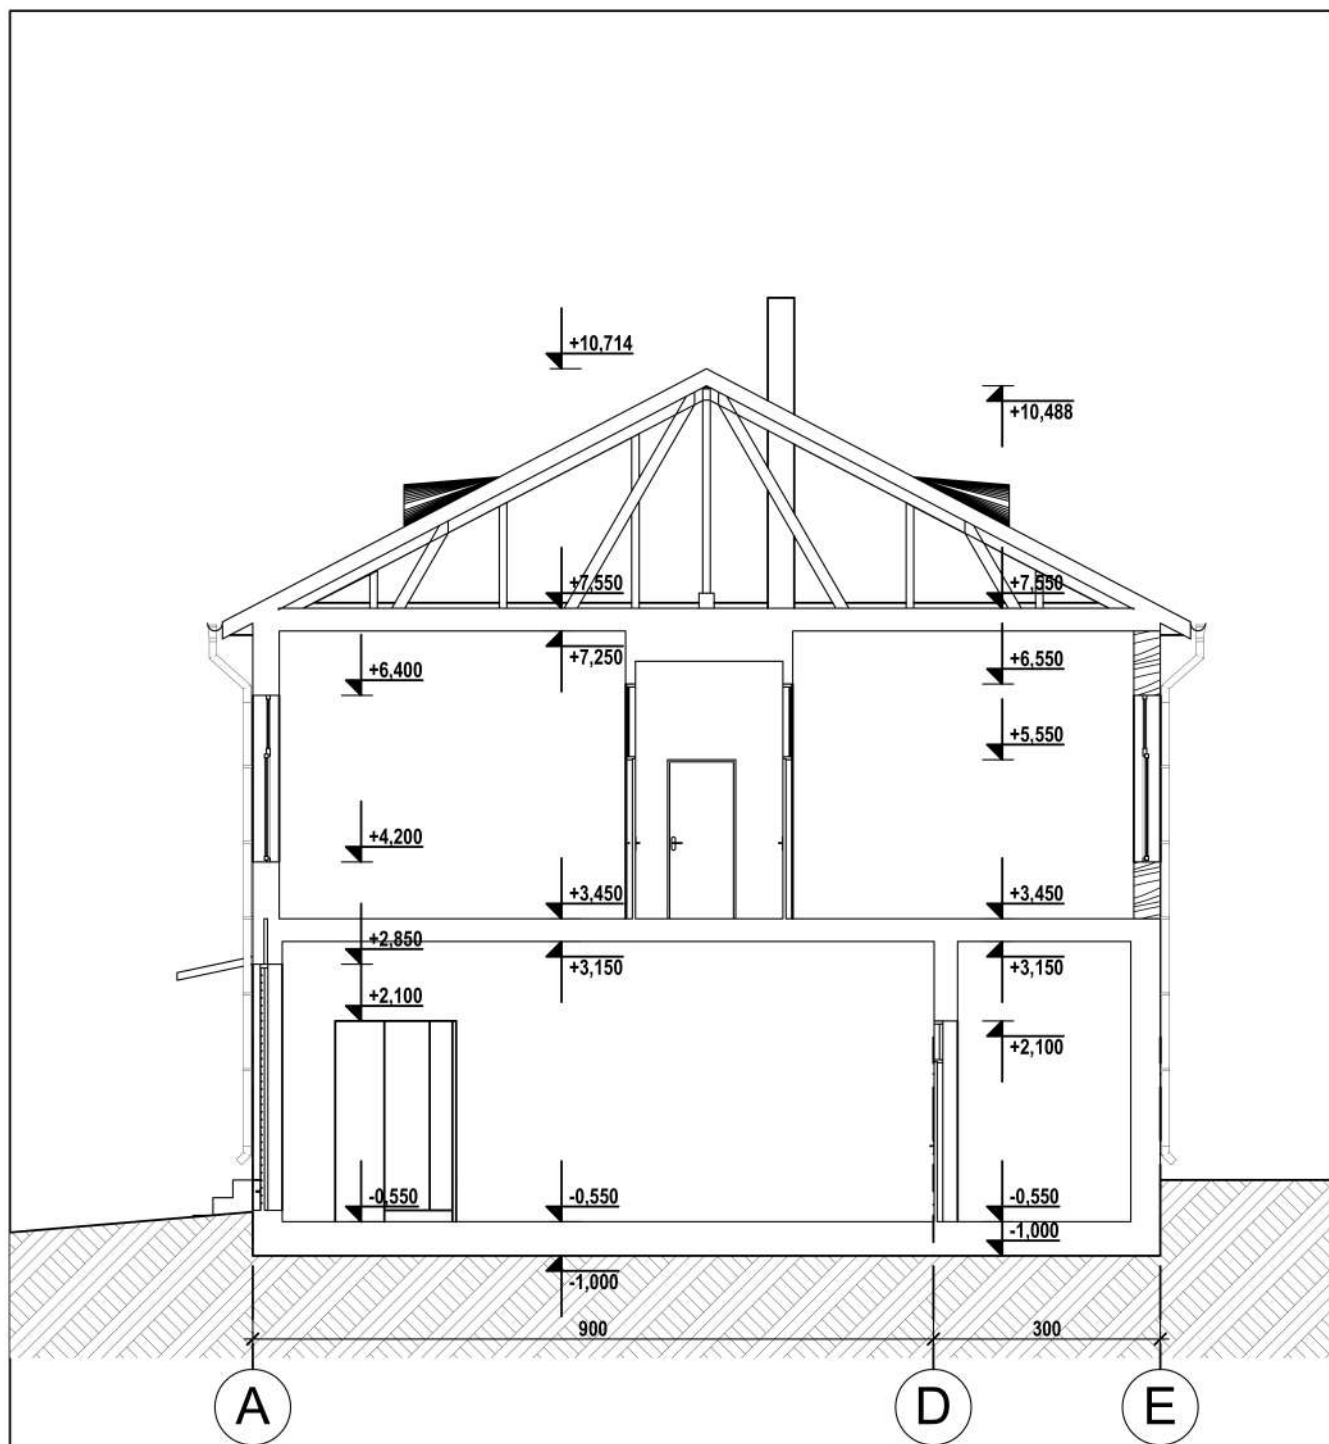

SUTARTINIAI ŽYMĖJIMAI

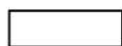


Esamos mūrinės ir g/b konstrukcijos



Esamos medinės konstrukcijos

Atestato Nr.	MB "ArchSprendimai". Įm. k. 302950506 Adresas: Kauno g. 99, Jurbarkas; mob. tel. +370 686 11403, +370 614 81077 el. paštas: info@archsprendimai.lt				STATINIO PROJEKTO PAVADINIMAS:		
	archsprendimai				ADMINISTRACINĖS PASKIRTIES GRUPĖS, ADMINISTRACINĖS PASKIRTIES PASTATŲ JURBARKO MIESTE, UGNIAGESIŲ G. 14 KAPITALINIO REMONTO PROJEKTAS		
	PAREIGOS	PAVARDĖ	PARAŠAS	DATA	STATINIO NUMERIS IR PAVADINIMAS:		
869965	PV	S. BAUBLYS		2026-01	ADMINISTRACINIAI PASTATAI		
A 1700	PDV	M. GANUSAUSKAS		2026-01	DOKUMENTO PAVADINIMAS:		LAIDA
					PJŪVIS B-B M 1:100		0
LT	STATYTOJAS:				DOKUMENTO ŽYMUO:		LAPAS
	K. N.; R. N. ir A. K.; J. K.				25-XX-AS-TDP-A-05		LAPŲ
							1
							1

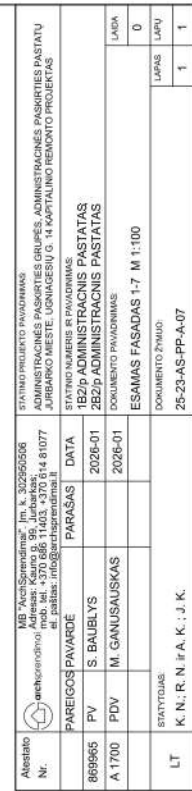

+16.300
+15.250
+14.350

+16.300
+15.461
+14.350

+16.300
+15.250
+14.350

+10.714


+10.714

+10.714

+7.370
+6.400
+4.200
+3.450
+2.845
+0.750
+0.000

+7.370
+3.450
+2.850
+2.500
+0.000
-0.200

+7.370
+6.145
+4.200
+2.700
+0.750
+0.000

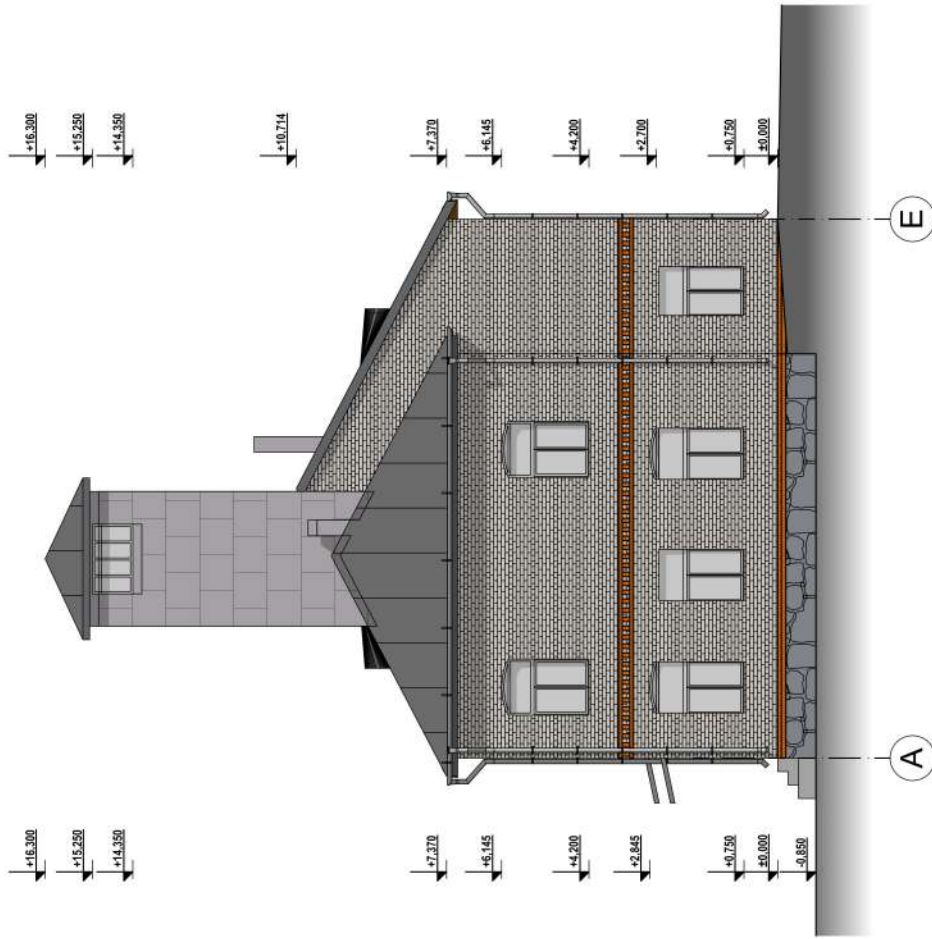

		869965	PV	S. BAUBLYS	2026-01	2B2P ADMINISTRACINIS PASTATAS							
		A 1700	PDV	M. GANUSIAUSKAS	2026-01	DOCUMENTO PAVIRŠIUMAS ESAMI FASADAI E-A; A-E M 1:100							
LT	STATYTOJAS			DOCUMENTO ŽEMĖS									
	K. N. R. N. R. A. K. J. K.			25-23-AS-PP-A-09									
				LAIŠKA					0	LAIŠKA			
				LAPAS			1	LAPAS					
										1	1		

Pastatas 2B2/p

Pastatas 1B2/p



(1B2/p) I A PROJEKTUJAMŲ PATALPŲ EKSPLIKACIJA			
Nr.	Patalpa	Plošas, m ²	
1-1	Holais	14,75	
1-2	WC ŽN	4,91	
1-3	Kabinetas (administracinė pask.)	16,17	
1-4	Kabinetas (administracinė pask.)	16,32	
1-5	Kabinetas (administracinė pask.)	15,55	
1-6	Koridorius	1,44	
Viso:		69,14 m ²	

(2B2/p) I A PROJEKTUJAMŲ PATALPŲ EKSPLIKACIJA			
Nr.	Patalpa	Plošas, m ²	
1-01	Laipinė	1,44	
1-02	Kalėnė	10,25	
1-03	Kabinetas (administracinė pask.)	21,24	
1-04	WC ŽN	3,96	
1-05	WC ŽN	40,24	
1-06	Holais	5,86	
1-07	Holais	43,82	
1-08	Kabinetas (administracinė pask.)	6,80	
1-09	Poliso patalpa	3,74	
1-10	WC ŽN	6,16	
1-11	Poliso patalpa	5,53	
1-12	Kabinetas (administracinė pask.)	42,67	
1-13	Poliso patalpa	8,17	
1-14	WC ŽN	4,61	
1-15	Kabinetas (administracinė pask.)	51,33	
1-16	Kabinetas (administracinė pask.)	51,33	
Viso:		258,51 m ²	

SUTARTINIAI ŽYMĖJIMAI


Mūrinės ir gipso konstrukcijos

Putų polistirolo apšilimo sluoksnis

Mineralinės vatos apšilimo sluoksnis / karkasinės pertvaros

PAREIGOJUS PAVARDE	PARAŠAS	DATA
PV S. BAUBLYS		2026-01
PDV M. GANUSIAUSKAS		2026-01
A 1700		
LT		

Pastatas 2B2/p Pastatas 1B2/p

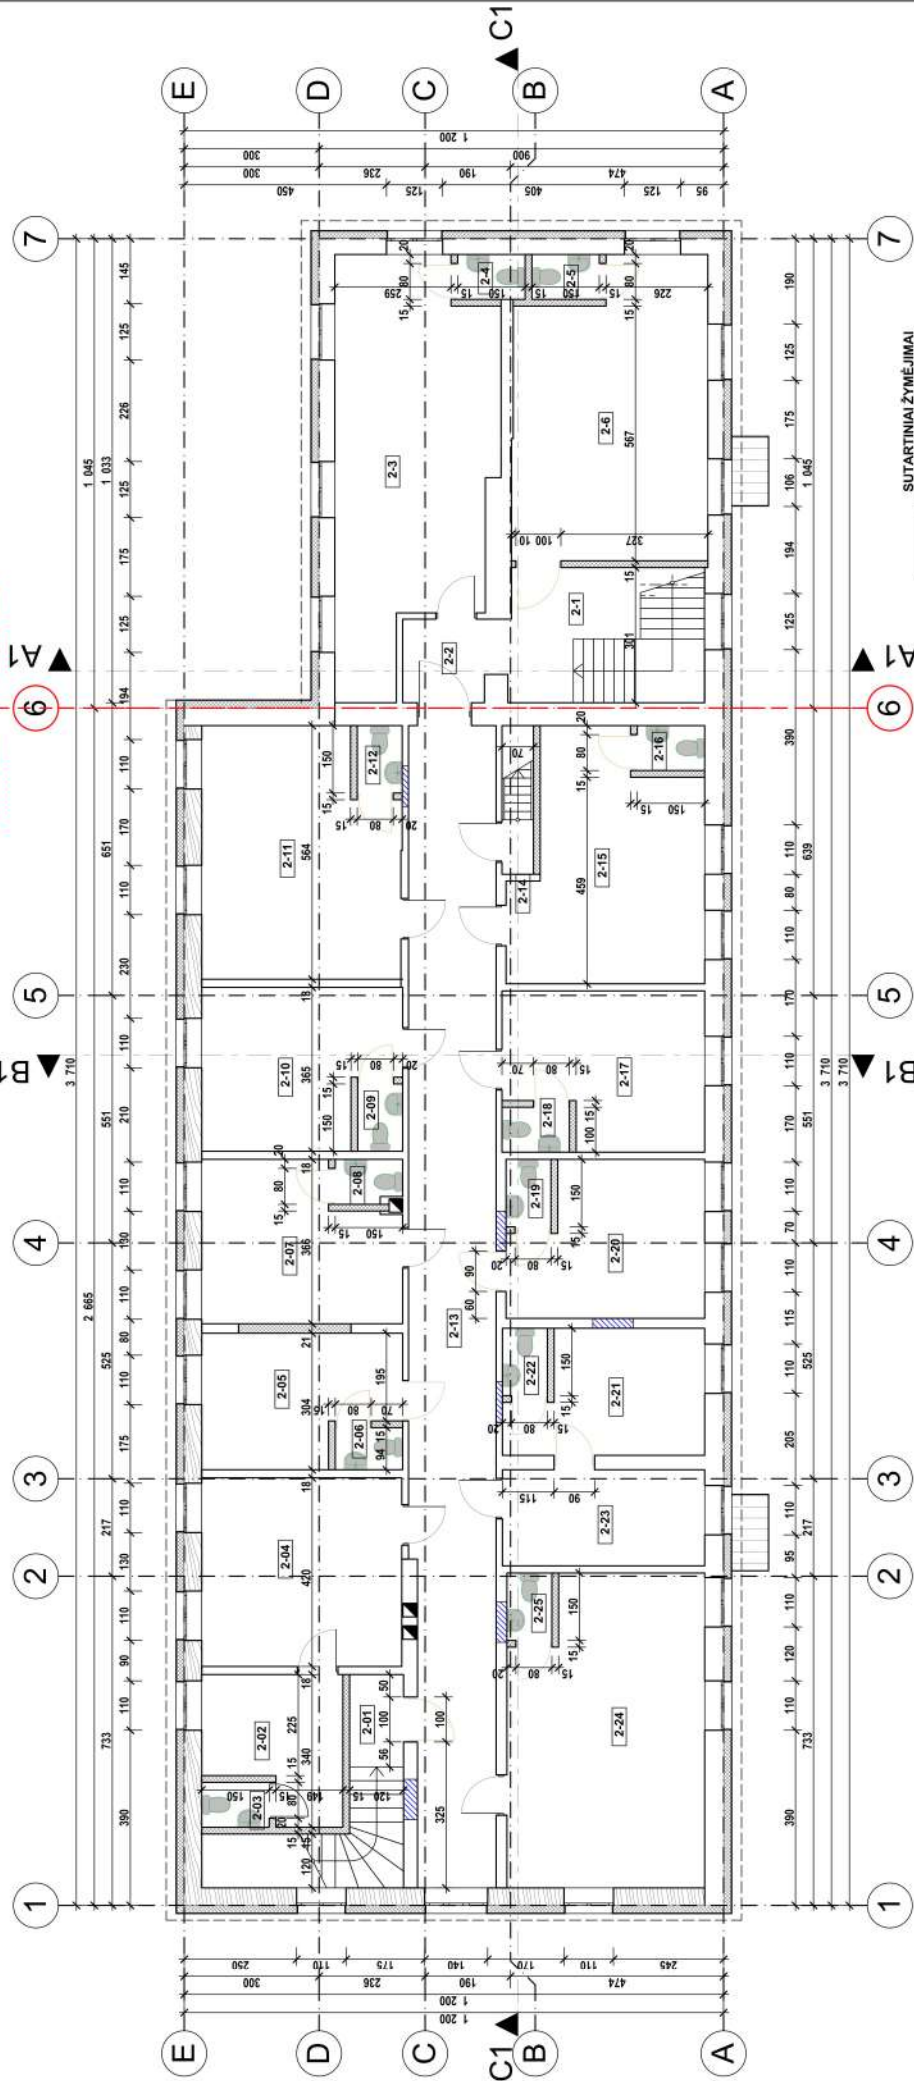

SUTARTINIAI ŽYMĖJIMAI

— Mūrinės ir gipso konstrukcijos

— Medienos plaušo plokštės STEICO

— Mineralinės vatos apšilimo sluoksnis / karkasinės pertvaros

(1B2/p) II A PROJEKTUOJAMŲ PATALPŲ EKSPLIKACIJA

Nr.	Patalpa	Plošas, m ²
2-1	Prieškambaris	6,67
2-2	Koridorius	9,42
2-3	Kabinetas (administracinė pask.)	29,53
2-4	WC	1,50
2-5	WC	1,50
2-6	Kabinetas (administracinė pask.)	27,26
Viso II aukšte:		70,28 m²


Nr.	Patalpa	Plošas, m ²
2-13	Koridorius	48,98
2-14	Pagalbinė pat.	0,85
2-15	Kabinetas (administracinė pask.)	20,84
2-16	WC	1,50
2-17	Kabinetas (administracinė pask.)	14,29
2-18	WC	1,50
2-19	WC	1,50
2-20	Kabinetas (administracinė pask.)	13,75
2-21	Kabinetas (administracinė pask.)	10,84
2-22	WC	1,50
2-23	Kabinetas (administracinė pask.)	9,63
2-24	Kabinetas (administracinė pask.)	28,95
2-25	WC	1,50
Viso II aukšte:		256,83 m²

Nr.	Patalpa	Plošas, m ²
2-01	Kabinetas (administracinė pask.)	2,47
2-02	Kabinetas (administracinė pask.)	8,78
2-03	WC	1,50
2-04	Kabinetas (administracinė pask.)	18,69
2-05	Kabinetas (administracinė pask.)	11,80
2-06	WC	1,41
2-07	Kabinetas (administracinė pask.)	14,46
2-08	WC	1,50
2-09	WC	1,50
2-10	Kabinetas (administracinė pask.)	14,42
2-11	Kabinetas (administracinė pask.)	23,17
2-12	WC	1,50

869965	PAREIGOS PAVARDE	PARASAS
A 1700	PV S. BAUBLYS	DATA
	PDV M. GANUSIAUSKAS	2026-01
		2026-01
LT	STATYTOJAS	2 AUKŠTO PROJEKTUOJAMOS SITUACIJOS PLANAS M 1:100
	K. N. R. N. R. A. K. J. K.	0
		LAPAS
		LAPŲ
		1
		1

[illegible]


[illegible]

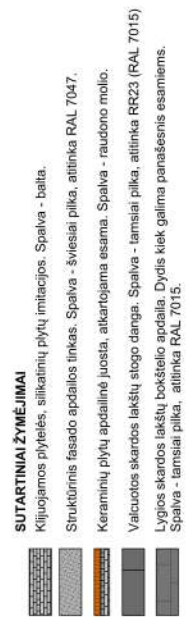
[illegible]



Lygios skardos lakštų bokštelių apdaila. Dydis kiek galima panašesnis esantiems.

[illegible]

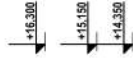


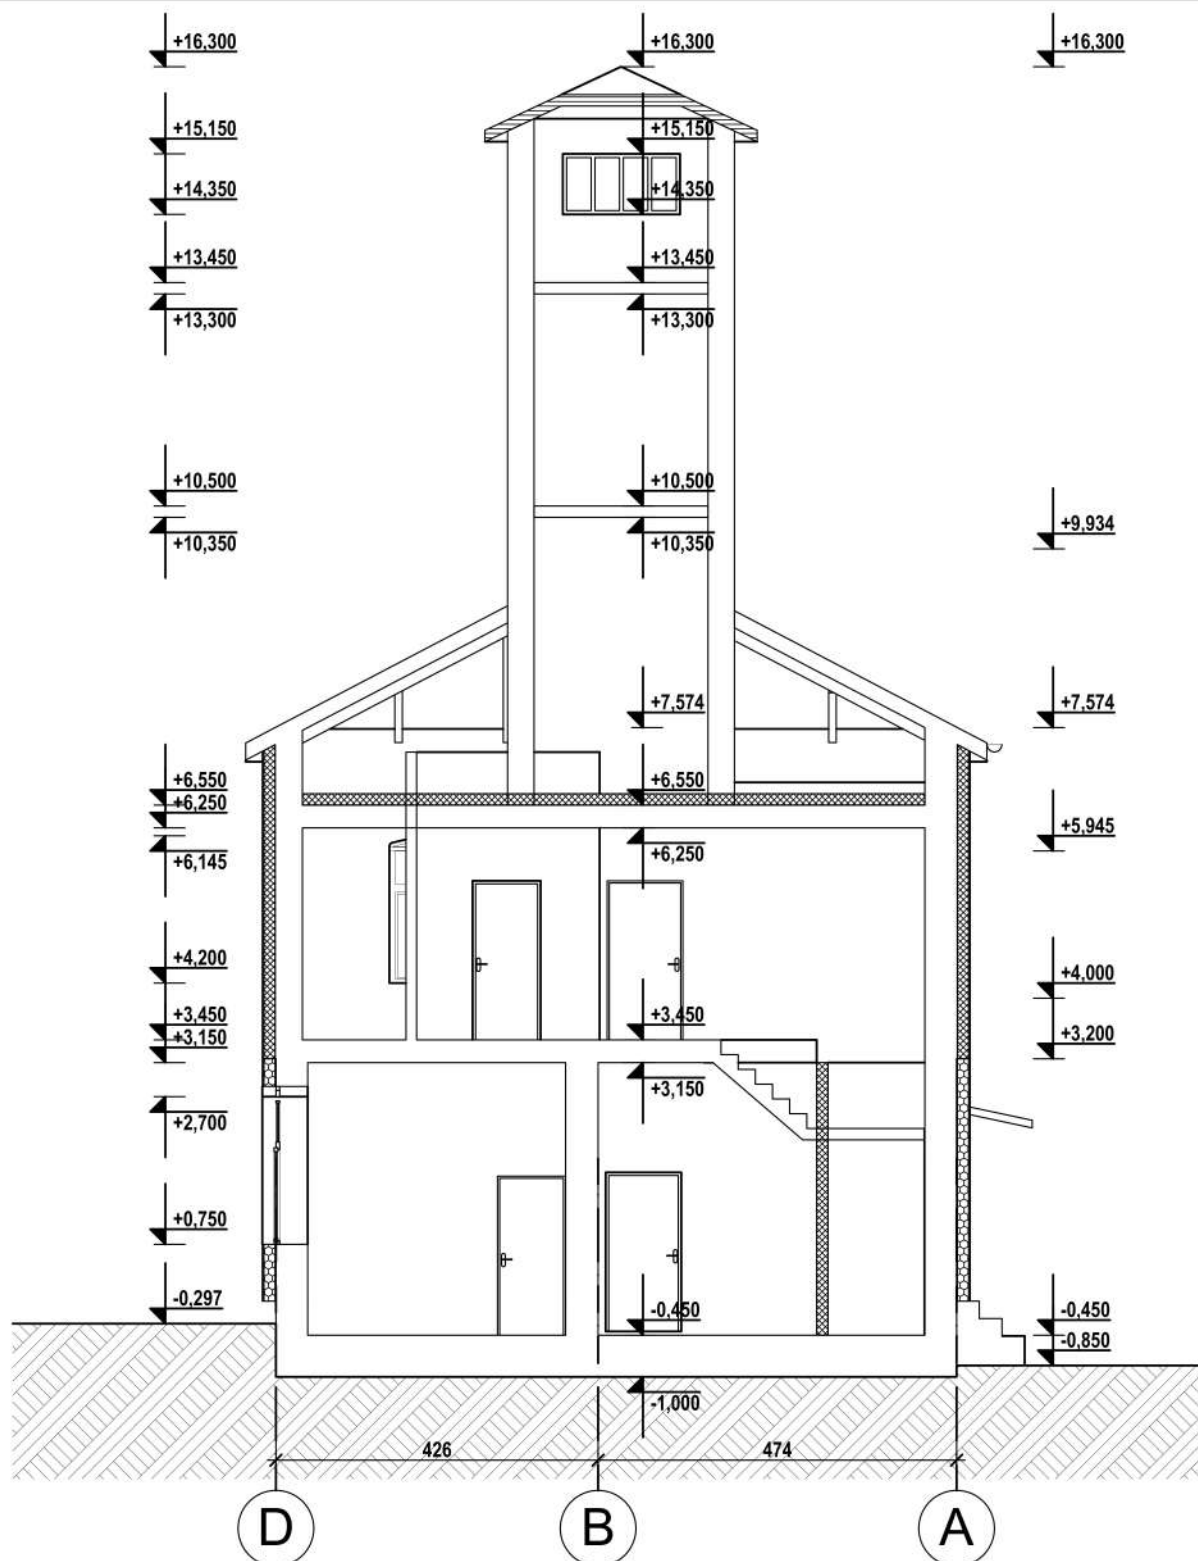

SUTARTINIAI ŽYMĖJIMAI

	Mūrinės ir g/b konstrukcijos
	Putų polistorolo apšiltinimas
	Mineralinės vatos apšiltinimas


Atestato Nr.	MB "ArchSprendimai". Įm. k. 302950506 Adresas: Kauno g. 99, Jurbarkas; mob. tel. +370 686 11403, +370 614 81077 el. paštas: info@archsprendimai.lt			STATINIO PROJEKTO PAVADINIMAS: ADMINISTRACINĖS PASKIRTIES GRUPĖS, ADMINISTRACINĖS PASKIRTIES PASTATŲ JURBARKO MIESTE, UGNIAGESIŲ G. 14 KAPITALINIO REMONTO PROJEKTAS		
	PAREIGOS	PAVARDĖ	PARAŠAS	DATA	STATINIO NUMERIS IR PAVADINIMAS:	
869965	PV	S. BAUBLYS		2026-01	ADMINISTRACINIAI PASTATAI	
A 1700	PDV	M. GANUSAUSKAS		2026-01	DOKUMENTO PAVADINIMAS:	
					PJŪVIS A1-A1 M 1:100	
LT	STATYTOJAS: K. N.; R. N. ir A. K.; J. K.			DOKUMENTO ŽYMUO: 25-XX-AS-TDP-A-20		LAPAS
						LAPŲ
						1
						1

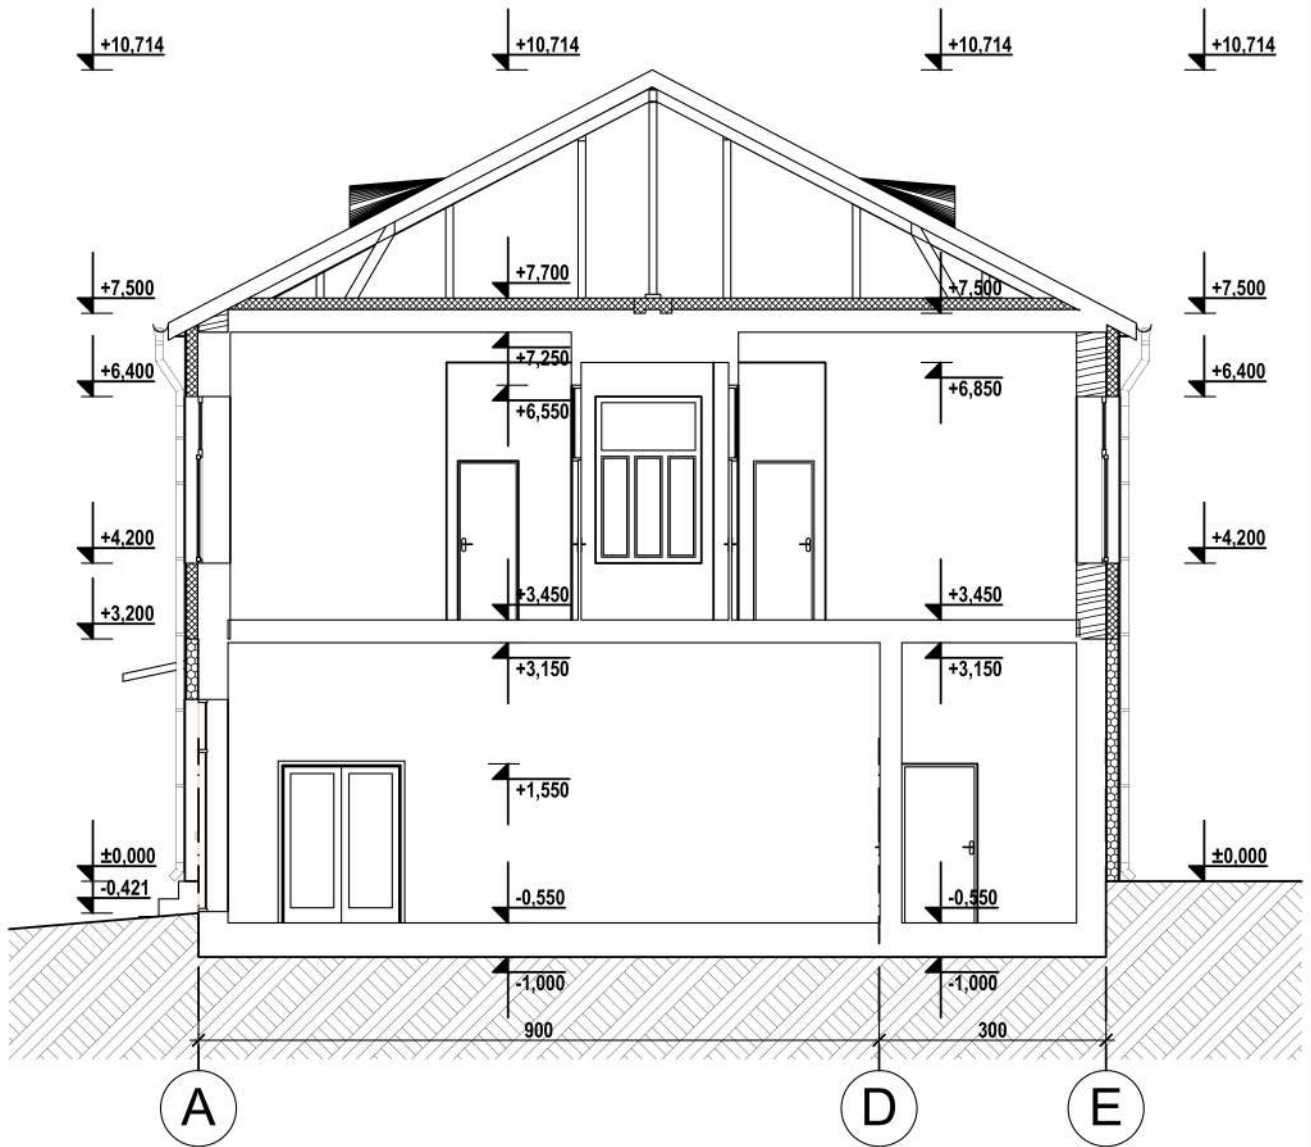

SUTARTINIAI ŽYMĖJIMAI

	Mūrinės ir g/b konstrukcijos
	Putų polistorolo apšiltinimas
	Mineralinės vatos apšiltinimas
	Medienos plaušo plokštės STEICO

Atestato Nr.	MB "ArchSprendimai". Įm. k. 302950506 Adresas: Kauno g. 99, Jurbarkas; mob. tel. +370 686 11403, +370 614 81077 el. paštas: info@archsprendimai.lt			STATINIO PROJEKTO PAVADINIMAS:		
				ADMINISTRACINĖS PASKIRTIES GRUPĖS, ADMINISTRACINĖS PASKIRTIES PASTATŲ JURBARKO MIESTE, UGNIAGESIŲ G. 14 KAPITALINIO REMONTO PROJEKTAS		
	PAREIGOS	PAVARDĖ	PARAŠAS	DATA	STATINIO NUMERIS IR PAVADINIMAS:	
869965	PV	S. BAUBLYS		2026-01	ADMINISTRACINIAI PASTATAI	
A 1700	PDV	M. GANUSAUSKAS		2026-01	DOKUMENTO PAVADINIMAS:	
					PJŪVIS B1-B1 M 1:100	
LT	STATYTOJAS: K. N.; R. N. ir A. K.; J. K.			DOKUMENTO ŽYMUO: 25-XX-AS-TDP-A-21		LAPAS
						LAPŲ
						1
						1

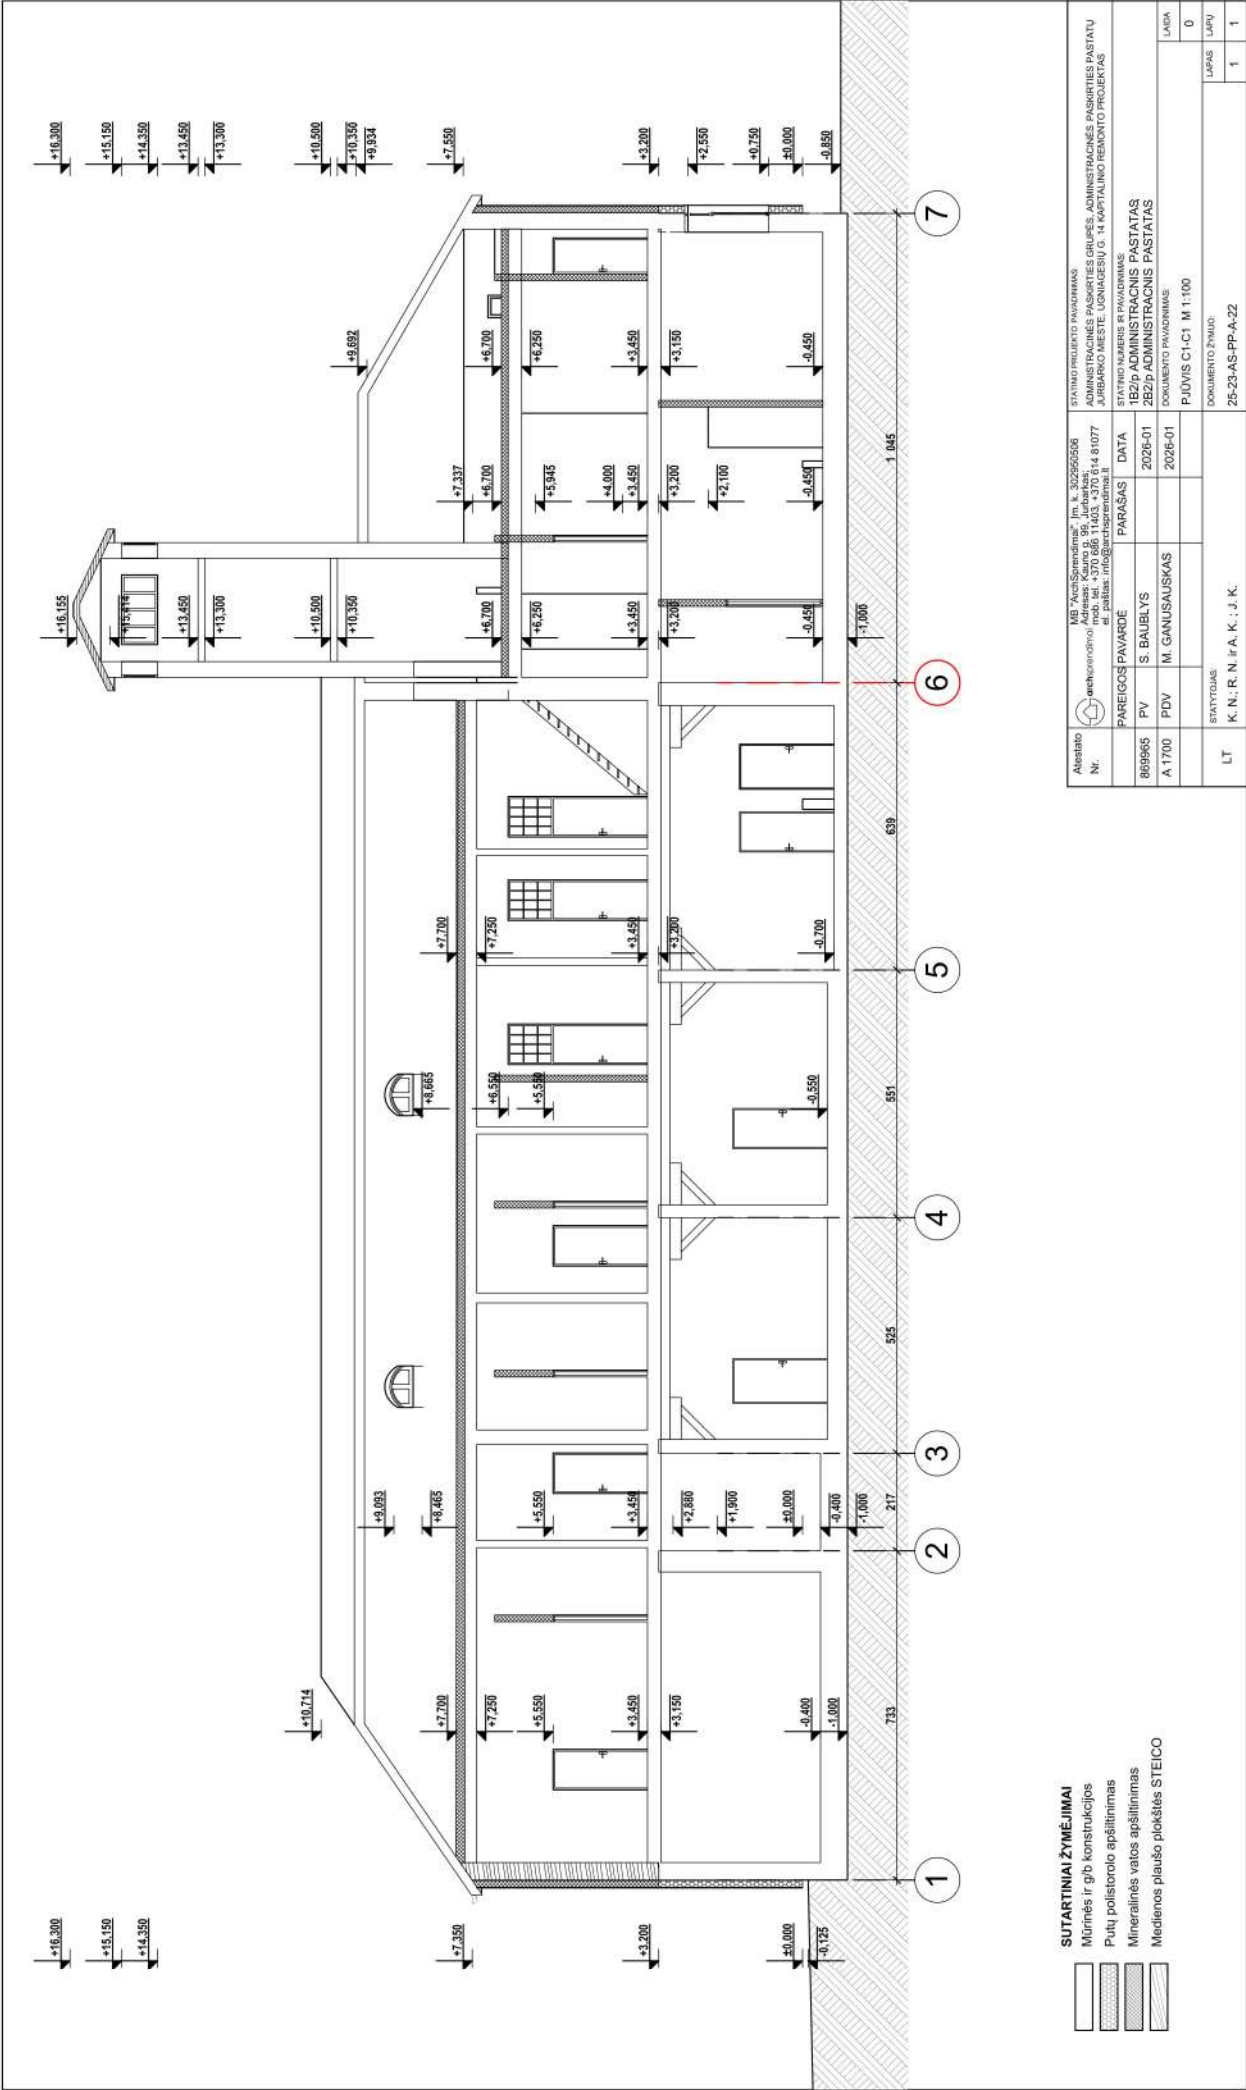

	PAREIGOS PAVAZDE	PARASAS	DATA	STATYMO NAUDOS IR PAVADINIMAS 2B2P ADMINISTRACINIS PASTATAS
	869965 PV S. BAUBLYS		2026-01	2B2P ADMINISTRACINIS PASTATAS
	A 1700 PDV M. GANUSIAUSKAS		2026-01	2B2P ADMINISTRACINIS PASTATAS
LT	STATYTOJAS K. N. R. R. A. K. J. K.		DOCUMENTO ŽYMIOJIMAS 25-23-AS-PP-A-22	
			LAPAS	1
			LAPŲ	1